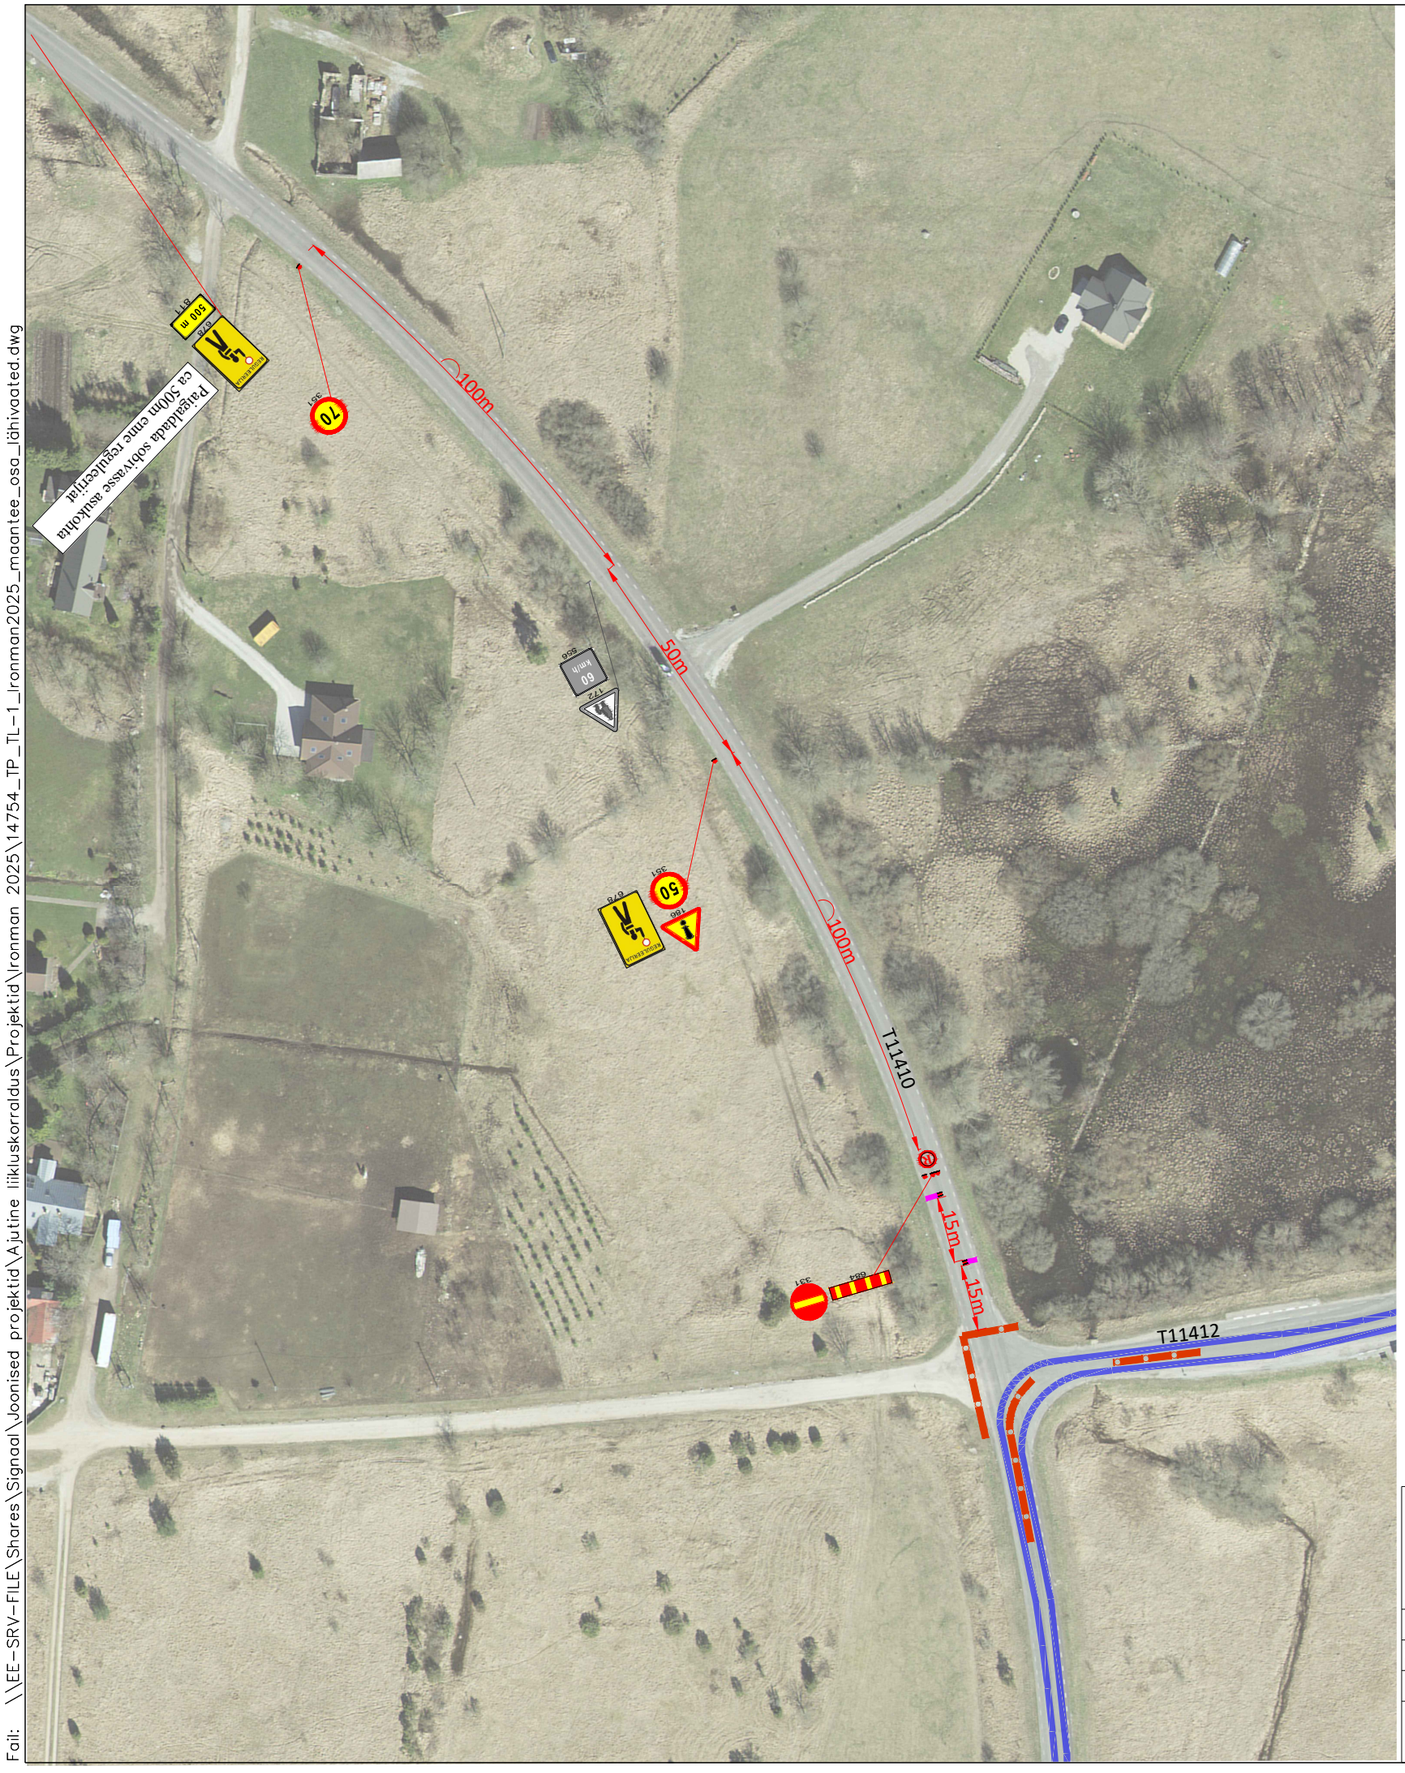

Fail: \\EE-SRV-FILE\Shares\Signaal\Joonised projektid\Ajutine liikluskorraldus\Projektid\Ironman 2025\14754_TP_TL-1_Ironman2025_maantee_osa_ilihivaated.dwg

Tingmärgid:

- Projekteeritud ajutine liiklusmärk
- Olemasolev statsionaarne liiklusmärk
- Ajutiselt tühistatav statsionaarne liiklusmärk
- Liiklusreguleerija
- Liiklusreguleerija abiline
- Võistlustrass
- Piirdeaed
- Teetõkis

Info:

- Enne joonisel toodud liikluskorraldusvahendite paigaldamist kooskõlastada joonised Transpordiametis ja kohalikes omavalitsustes.
- Liikluskorralduse muudatustest eelnevalt teavitada kohalikke elanikke
- Eelnevalt kooskõlastada ühistranspordiga seotud muudatused

Piirdeaeda ca 95m

Plastikust veega/liivaga täidetavaid teetõkkeid ca 6m

AS Signaal TM
Liimi 3, Tallinn 10621
Tel 656 3532
signaal@signaal.ee
ELK000009, EEP002572

Joonis: Ajutise liikluskorralduse joonis

Projekt: Ironman 2025

Projekteerija	C.Müür		Asukoht: T11410 - T11412
Projekteerija	K.Skljarova	Tel 5326 8672	
Assistent	M.Põiklik		Tellija: MTÜ Sportlik Eesti; Sepa 24b,Tartu ; tel. 53338272

Kuupäev	Mõõtkava	Töö nr	Staadium	Joonise nr [nr-leht(lehti)]
03.04.2025		14754	Tööprojekt	TL-9-1(1)