LÕIGE A-A

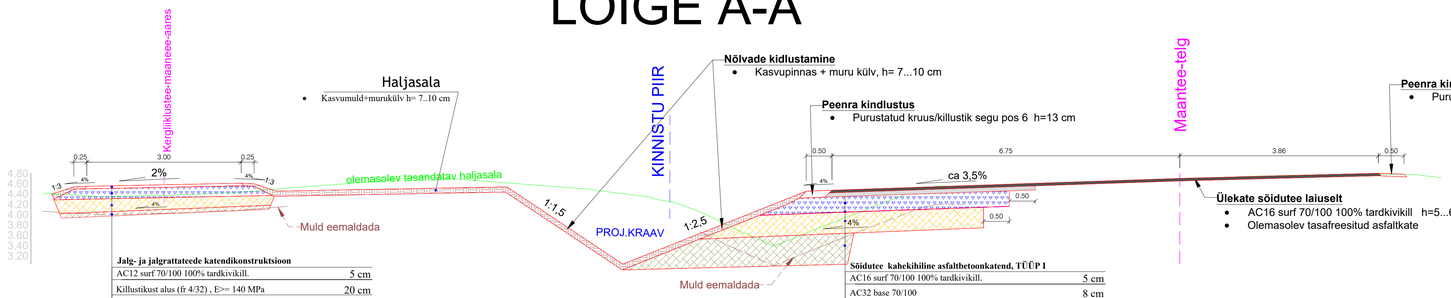

Jalg- ja jalgrattateede katendikonstruktsioon

AC12 surf 70/100 100% tardkivikill.	5 cm
Killustikust alus (fr 4/32) , E>= 140 MPa	20 cm
Dreenkiht (peenos.sis. <f4, Kt>=0,98)	min 20 cm
Täitepinnas (peenos. sis. <f6, Kt>=0,95)	h muutuv
Olemasolev tihendatud mineraalne aluspinnas	

Söidutee kahekihiline asfaltbetoonkatend, TÜÜP I

AC16 surf 70/100 100% tardkivikill.	5 cm
AC32 base 70/100	8 cm
Killustikust alus (fr 4/63) , E>= 170 MPa	30 cm
Geokomposiit Comtrac või analoog	
Dreenkiht (peenos.sis. <f4, Kt>=0,98)	min 40 cm
Täitepinnas (peenos. sis. <f6, Kt>=0,95)	h muutuv
Olemasolev tihendatud mineraalne aluspinnas	

LÕIGE C-C

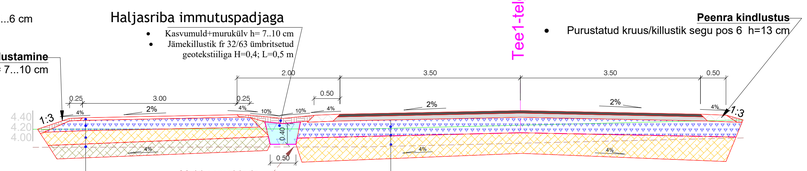

Jalg- ja jalgrattateede katendikonstruktsioon

AC12 surf 70/100 100% tardkivikill.	5 cm
Killustikust alus (fr 4/32) , E>= 140 MPa	20 cm
Dreenkiht (peenos.sis. <f4, Kt>=0,98)	min 20 cm
Täitepinnas (peenos. sis. <f6, Kt>=0,95)	h muutuv
Olemasolev tihendatud mineraalne aluspinnas	

Söidutee kahekihiline asfaltbetoonkatend, TÜÜP I

AC16 surf 70/100 100% tardkivikill.	5 cm
AC32 base 70/100	8 cm
Killustikust alus (fr 4/63) , E>= 170 MPa	30 cm
Geotekstiil NGS3	
Dreenkiht (peenos.sis. <f4, Kt>=0,98)	min 40 cm
Olemasolev tihendatud mineraalne aluspinnas	

LÕIGE B-B

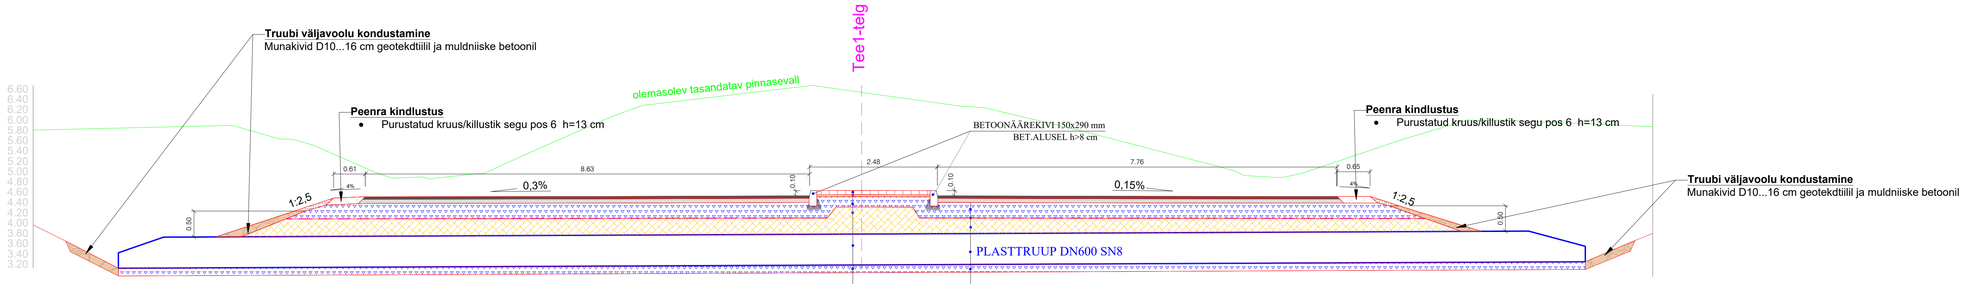

Betoonkividest liiklussaar

Betoonkivi (kartano)	8 cm
Sängituskiht (peeneteraline killustik)	4 cm
Killustikust alus (fr 4/32) , E>= 140 MPa	20 cm
Dreenkiht (peenos.sis. <f4, Kt>=0,98)	min 20 cm
Täitepinnas (peenos. sis. <f6, Kt>=0,95)	h muutuv
Olemasolev tihendatud mineraalne aluspinnas	

Söidutee kahekihiline asfaltbetoonkatend, TÜÜP I

AC16 surf 70/100 100% tardkivikill.	5 cm
AC32 base 70/100	8 cm
Killustikust alus (fr 4/63) , E>= 170 MPa	30 cm
Geotekstiil NGS3	
Dreenkiht (peenos.sis. <f4, Kt>=0,98)	ca 30 cm
PLASTTRUUP DN600 SN8	
Tihendatud killustikust alus, ft 16/32	min 15 cm

ADETEX GÜ Ehitusettevõtja Reg. nr. 10								
Tallinn, Ülikooli 2, 10143 Tel.: 6 [illegible]								
Koostaja: Andre Grigoriev	Kuupäev: 03.06.2026							
Kontrollija: Andre Grigoriev	Kuupäev: 03.06.2026							

PÄRNU LINNAVALITSUS

Pärnu Hiu tööstuskõla tänavavõrgu ja tehnovõrgustiku projekteerimine

Pärnu linna, Papsaare küla, Hiu

TUUPRISTPROFIILID

26/001	TL-6-01	PP	1:50	REV0	