


ISIKLIKU KASUTUSÕIGUSEGA KOORMATAVA ALA PLAAN
Hiiu maakond, Hiiumaa vald, Kuri küla,
12104 Tempa-Suuresadama tee
katastritunnus 63901:001:4480; registriosa nr 10488850
km 3,74

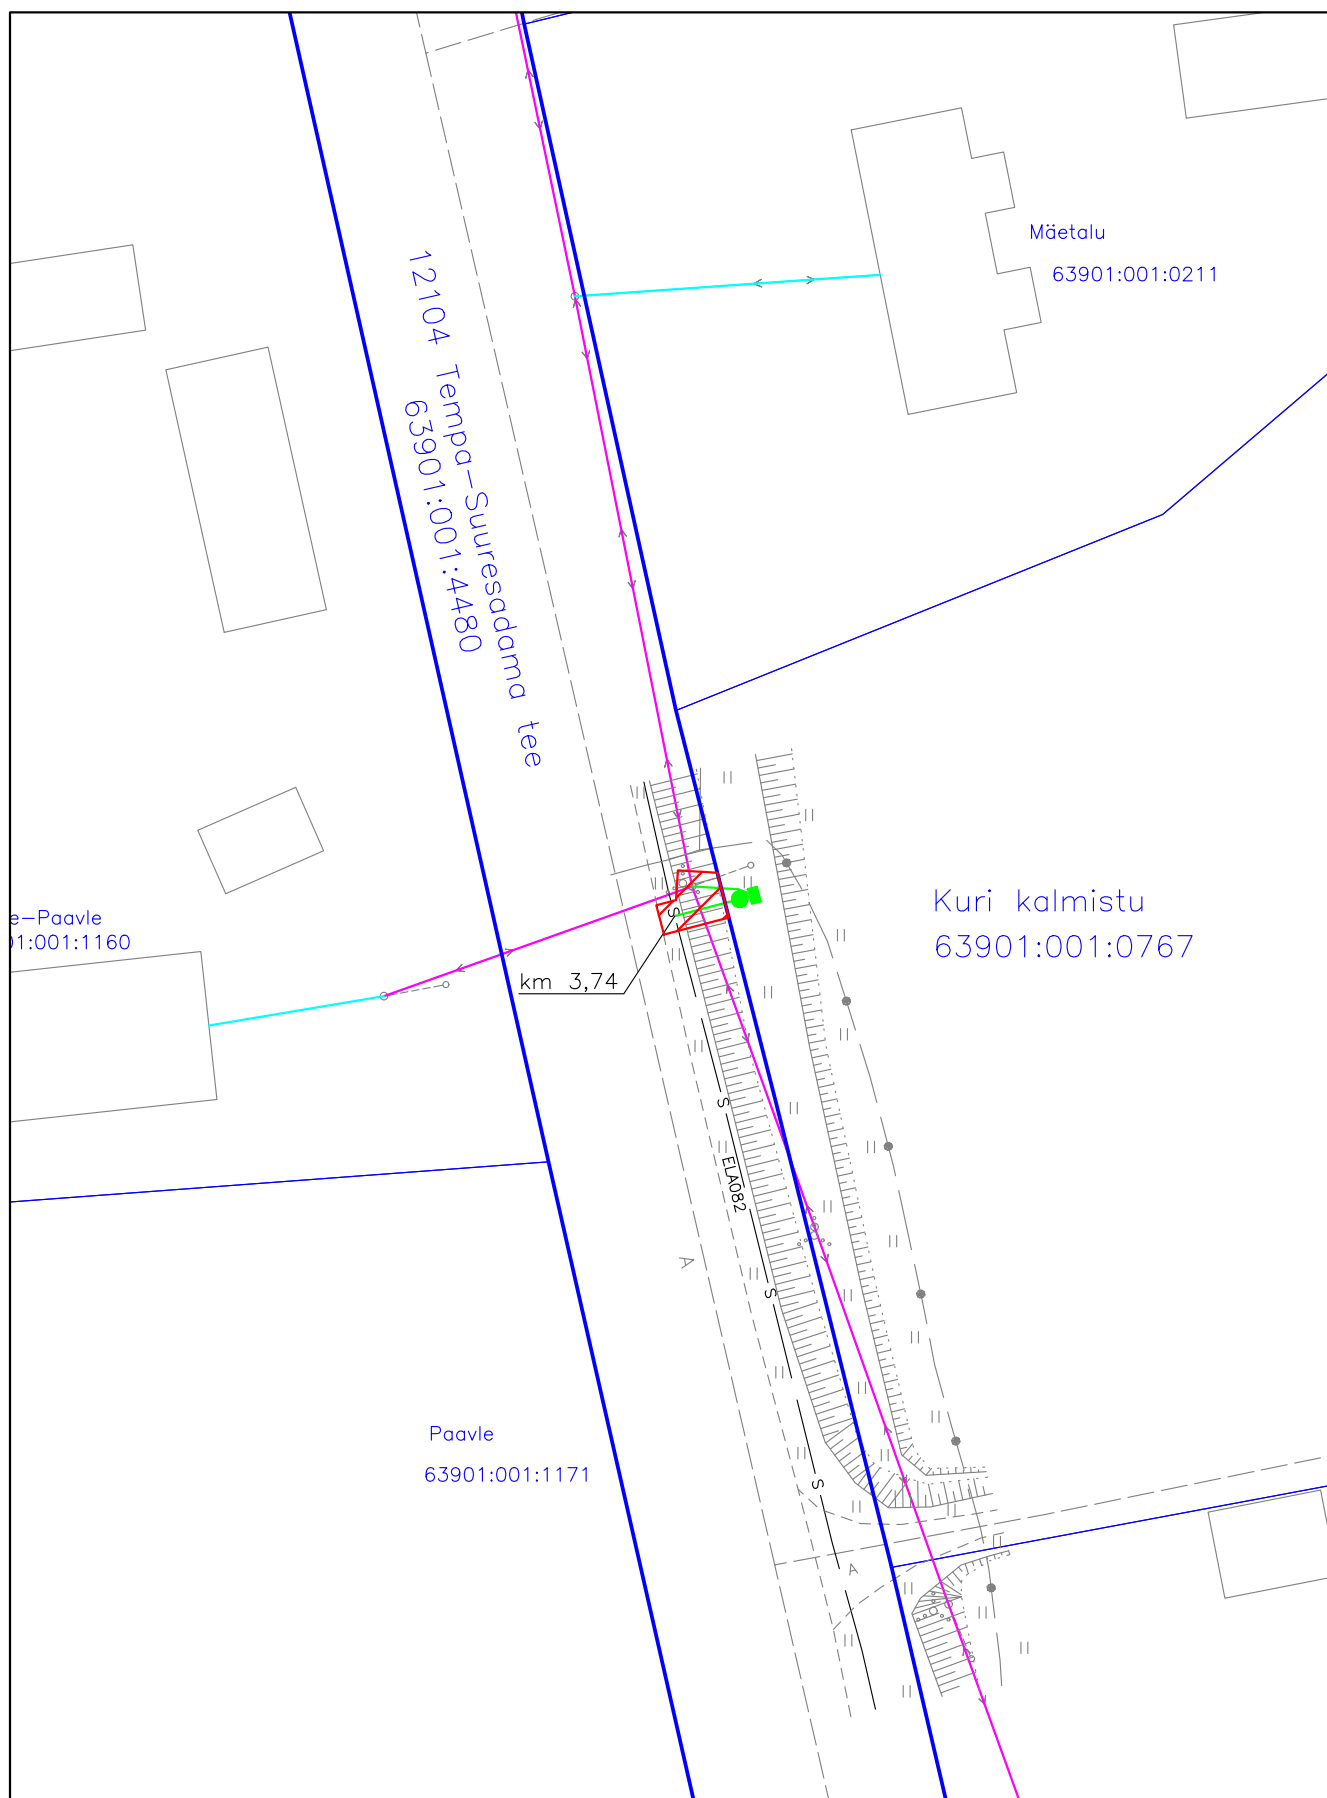

Mõõtkava: M 1:500
Koostaja: Sergei Dolgušev
Projekti nr: VT1247

- Lepingu objektiks oleva katastriüksuse piir
- Katastriüksuste piirid
- Projekteeritav sidemaatrass
- Projekteeritav sideõhuliin
- Olemasolevale õhuliinile (mastidele) paigaldatav sideõhuliin
- ▨ Isikliku kasutusõiguse ala 13 m²