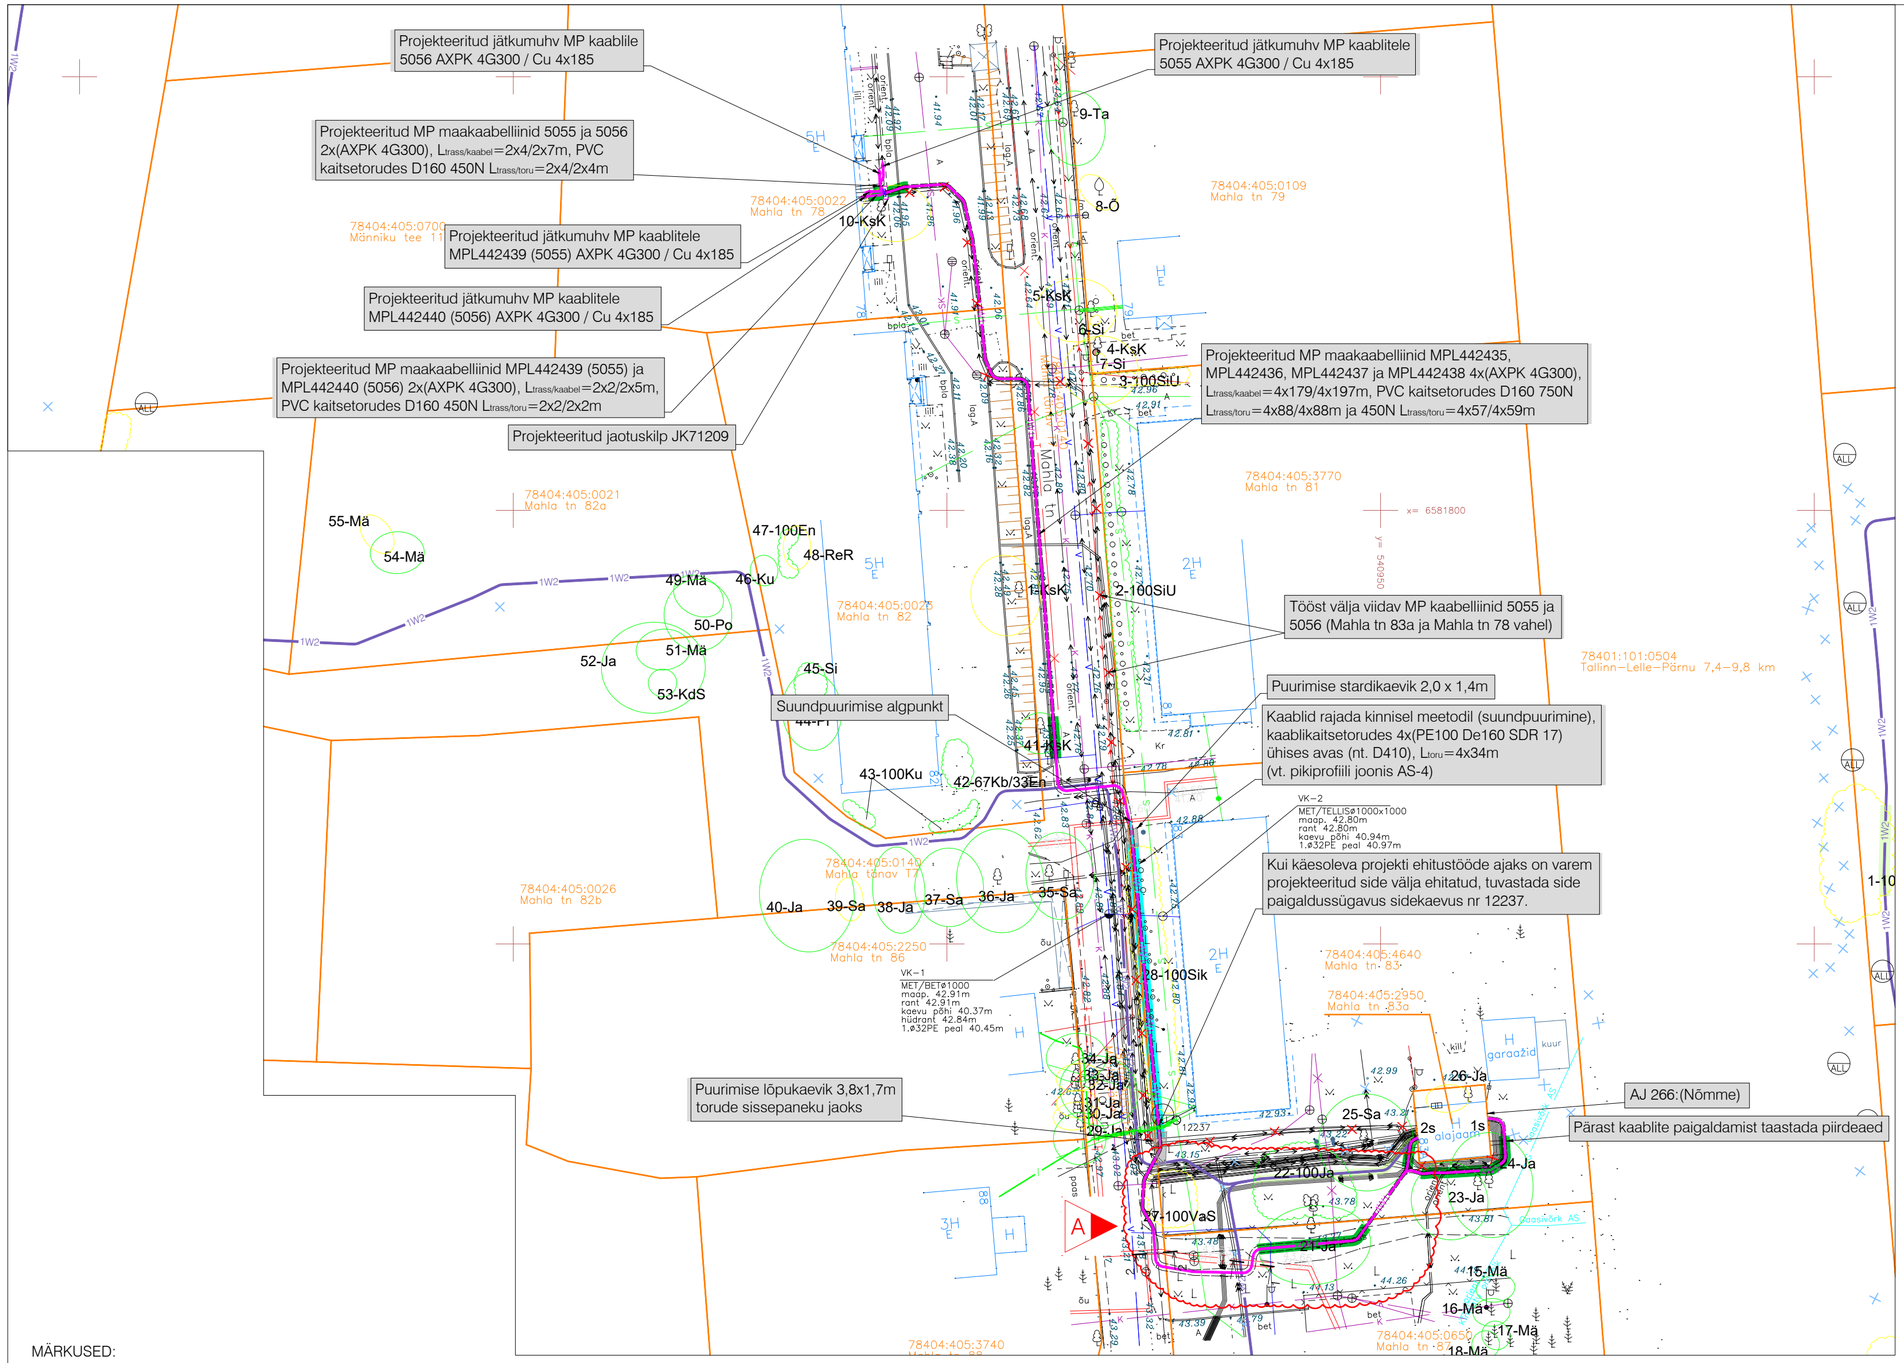


Haljastuse inventuur
Grün-E OÜ,
töö nr 290823-1

- VÄÄRTUSLIK PUU II
- OLULINE PUU III
- VÄHEVÄÄRTUSLIK PUU IV
- LIKVIDEERITAV PUU V
- OLULISE OBJEKTI KONTUUR
- VÄHEVÄÄRTUSLIKU OBJEKTI KONTUUR
- LOODUSES MITTEEKSISTEERIV PUU

"KVARTSI AJ F 620 rekonstrueerimine"
(Pluvo Eesti OÜ, töö nr PL19-19-392)
Projekteerimistingimuste taotlus 2311002/03072

- XW2 - Perspektiivne kuni 20 kV maakaabelliin (x-kaablite arv) PVC kaitsetorus
- Perspektiivne käsitsi tehtava kaeviku tsoon puu kaitsevööndis
- Perspektiivne maakaabelliini paigaldus kinnisel meetodil
- Perspektiivne jätkumuhv kuni 20 kV kaablil
- Tööst välja viidav KP kaabelliin

"Mahla tn, Pihlaka tn ja Jalaka tn sidekaabel"
(ITK Inseneribüroo OÜ, töö nr PF14485)
Ehitusteatis 2511201/46088

- Varem projekteeritud kaablikanalisatsiooni trass
- Varem projekteeritud kaablitoru

TINGMÄRGID:

- XW1 - Projekteeritud kuni 1 kV maakaabelliin (x-kaablite arv) PVC kaitsetorus
- Projekteeritud jätkumuhv kuni 1 kV kaablil
- Projekteeritava tehnovõrgu täpne laius
- Projekteeritud käsitsi tehtava kaeviku tsoon puu kaitsevööndis
- Projekteeritud maakaabelliini paigaldus kinnisel meetodil
- Projekteeritud kinnise meetodi pilootpuurimine
- Projekteeritud jaotuskilp
- Projekteeritud kilbi reaalsuurus ja täpne asukoht
- Tööst välja viidav MP kaabelliin (kaabel jääb pingetuna maasse)
- Olemasolev elektrikilp
- Olemasolev kaitsetoru
- Olemasolev MP kaabelliin
- Olemasolev KP kaabelliin
- K - Olemasolev kanalisatsioon
- T - Olemasolev soojustrass
- SK - Olemasolev sadeveekanalisatsioon
- S - Olemasolev sidetrass
- Olemasolev sideõhuliin
- V - Olemasolev veetrass
- Olemasolev aed
- Olemasolev tänavavalgustus
- Krundi piir

MÄRKUSED:

1. Geodeetilise alusplaanina kasutatakse maa-ala plaani tehnovõrkudega, mis on koostatud Geodeesia Partner OÜ-poolt (töö nr 2224-25, november 2025). Märkused: koordinaadid L-EST 97 süsteemis, kõrgused EH2000 süsteemis. NB! "orient" trassi(-de) asukoht on määramata (täpsus ≈ ±10 m), tehnovõrgu kahjustamise vältimiseks täpsustada asukoht enne ehitamisega alustamist omaniku juuresolekul.
2. Lähteülesanne nr IP8279 266:(Nõmme) F13 nõuetekohasus.
3. Olemasolevad kaabelliinid nr 5055 ja 5056 (Mahla tn 83a ja Mahla tn 78 vahel viiakse tööst välja.
4. Alajaama 266:(Nõmme) lääneküljel kasutada ühe projekteeritava kaabli paigaldamiseks olemasolevat vaba reservtoru ning teise kaabli paigaldamiseks tööst välja viidava kaabli 5056 toru. Reservtoru puudumisel kontrollida olemasolevaid torusid ning võimalusel kasutada varem tööst välja viidud kaabli toru. Alajaama idaküljel paigaldada kaks projekteeritavat kaablit olemasolevatesse vabadesse asbesttsementditorudesse (2 tk). Alajaama sees kaabel kulgeb olemasolevas kaablitunnelis kuni MP jaotusseadmeni. Kaabli pikkus alajaamas on ca 5m.
5. Haljasalal ja kõnnitee all kaabelliinid rajada lahtise kaeve teel kaablikaitsetorus tugevusega 450N sügavusele vähemalt 0,7m, 5...10cm liivaalusele ning katta 5...10cm liivakihiga. Sõidutee all kaablid rajada lahtise kaeve teel kaablikaitsetorudes tugevusega 750N sügavusele vähemalt 1,0m, 5...10cm liivaalusele ning katta 5...10cm liivakihiga.
6. Kaablite paigaldamisel juhinduda Tallinna linna kaevetööde eeskirjast (Tallinna Linnavolikogu määrus nr 32, 2.septembri 2004.a.).
7. Kaabltei paigaldamisel, ristumisel kommunikatsioonitrassidega, tagada normikohased vahekaugused (vt. seletuskiri).
8. Tehnovõrkude kaitsetsoonides kaevatakse käsitsi. Tööde teostamisel tuleb lähtuda liinirajatiste kaitsevööndis tegutsemise eeskirjast.
9. Kaablite rajamisel lahtise kaeve teel puude kaitsevööndis kaevatakse käsitsi. Tagada olemasolevate puude kasvutingimuste säilimine. Ehitustööde käigus arvestada Tallinna linna kaevetööde eeskirjaga (§ 24). Kaevetööde tsoonis paigaldatakse puudele tüvekaitsed. Ehituse ajal kaitsta puutüvi ajutiste piirdega (ehitustehnika kasutamisel). Tüve ümber siduda püstised lauad, laudade ja tüve vahele panna pehmendus (kivivill, autokummid, vms). Laudadest kaitse peab ulatuma kogu tüve ulatuses võrani. Üle 4 cm läbimõõduga juuri ei tohiks läbi raiuda. Kui sellise läbimõõduga juured jäävad kaevetööde alasse, siis tuleb seal kaevata labidaga käsitsi ja seda ka vaid puu ühelt küljelt. Paljastunud juured tuleb katta nii ruttu kui võimalik mulla, multši või niiske kangaga. Jälgida, et ehitustööde käigus ei vigastataks puude oksi. Kui puude alumised oksad segavad kaevetöid, kooskõlastatakse nende kärpimine linnaosa valitsusega ning tellitakse töö haljastusettevõttelt. Puude võrade kärpimise vajaduse ilmnemisel ehitustööde käigus taotleda hoolduslõikusluba https://taotlen.tallinn.ee. Hoolduslõikuse peab teostama arborist. Väljakaevatud pinnas ei ladusta võra alla.
10. Mahla tn 83 kinnistul kaablid paigaldatakse kinnisel meetodil (suundpuurimisega) kaitsetorusse PE 100 De160 SDR 17. Kinnisel meetodil arvestada olemasolevate tehnovõrkude paiknemissügavustega. Täpsustada tehnovõrkude paiknemissügavused enne tööde alustamist.
11. Kaabli jätkumuhv peab olema tehtud sirgetel lõikudel. Jätkumuhv kaitsta poolitatavate torudega.
12. Jaotuskilp paigaldatakse krundile Mahla tn 78, nii et kilbi uks avaneks sõidutee poole.
13. Kilbile peab jääma ööpäevaringne vaba juurdepääs ja piisav ruum kilbi teenindamiseks.
14. Ehituse käigus tekitatud kahju likvideerida. Kõlvikult koristada tööde käigus tekkinud ehitusjäätmed. Peale ehitustööde lõppu taastada endine olukord.

A	N. Demeštšenko	29.10.26	KAABLITRASS MUUTUS
Muudatus	Projekteeris	Kuupäev	Muudatuse kirjeldus

Töö nimetus: 266:(Nõmme) F13 nõuetekohasus					Objekti aadress: Mahla tn 78, 81, 82, 83, Mahla tänav T7, Nõmme LO, Tallinn, Harjumaa		
Tellija: Elektrilevi OÜ			Joonise nimetus: ELEKTRIKAABLITE ASENDIPLAAN		pluvo OÜ PLUVO EESTI Värvi tn 4, 10621 Tallinn, Eesti e-mail : info@pluvo.ee www.pluvo.ee		
Kontrollis	N. Demeštšenko	01.10.26			MTR nr. TEL003705		
Koostas	N. Demeštšenko	01.10.26					
Töö nr: PL23-50-74	Staadium: TP	Versioon: v03	Joon. nr: EL-4-01	Mõõtkava: 1:500	Faili nimi: PL235074_TP_EL-4-01_v03-Asend.dwg		Leht: 1/1

FORMAAT A2 594 x 420 mm