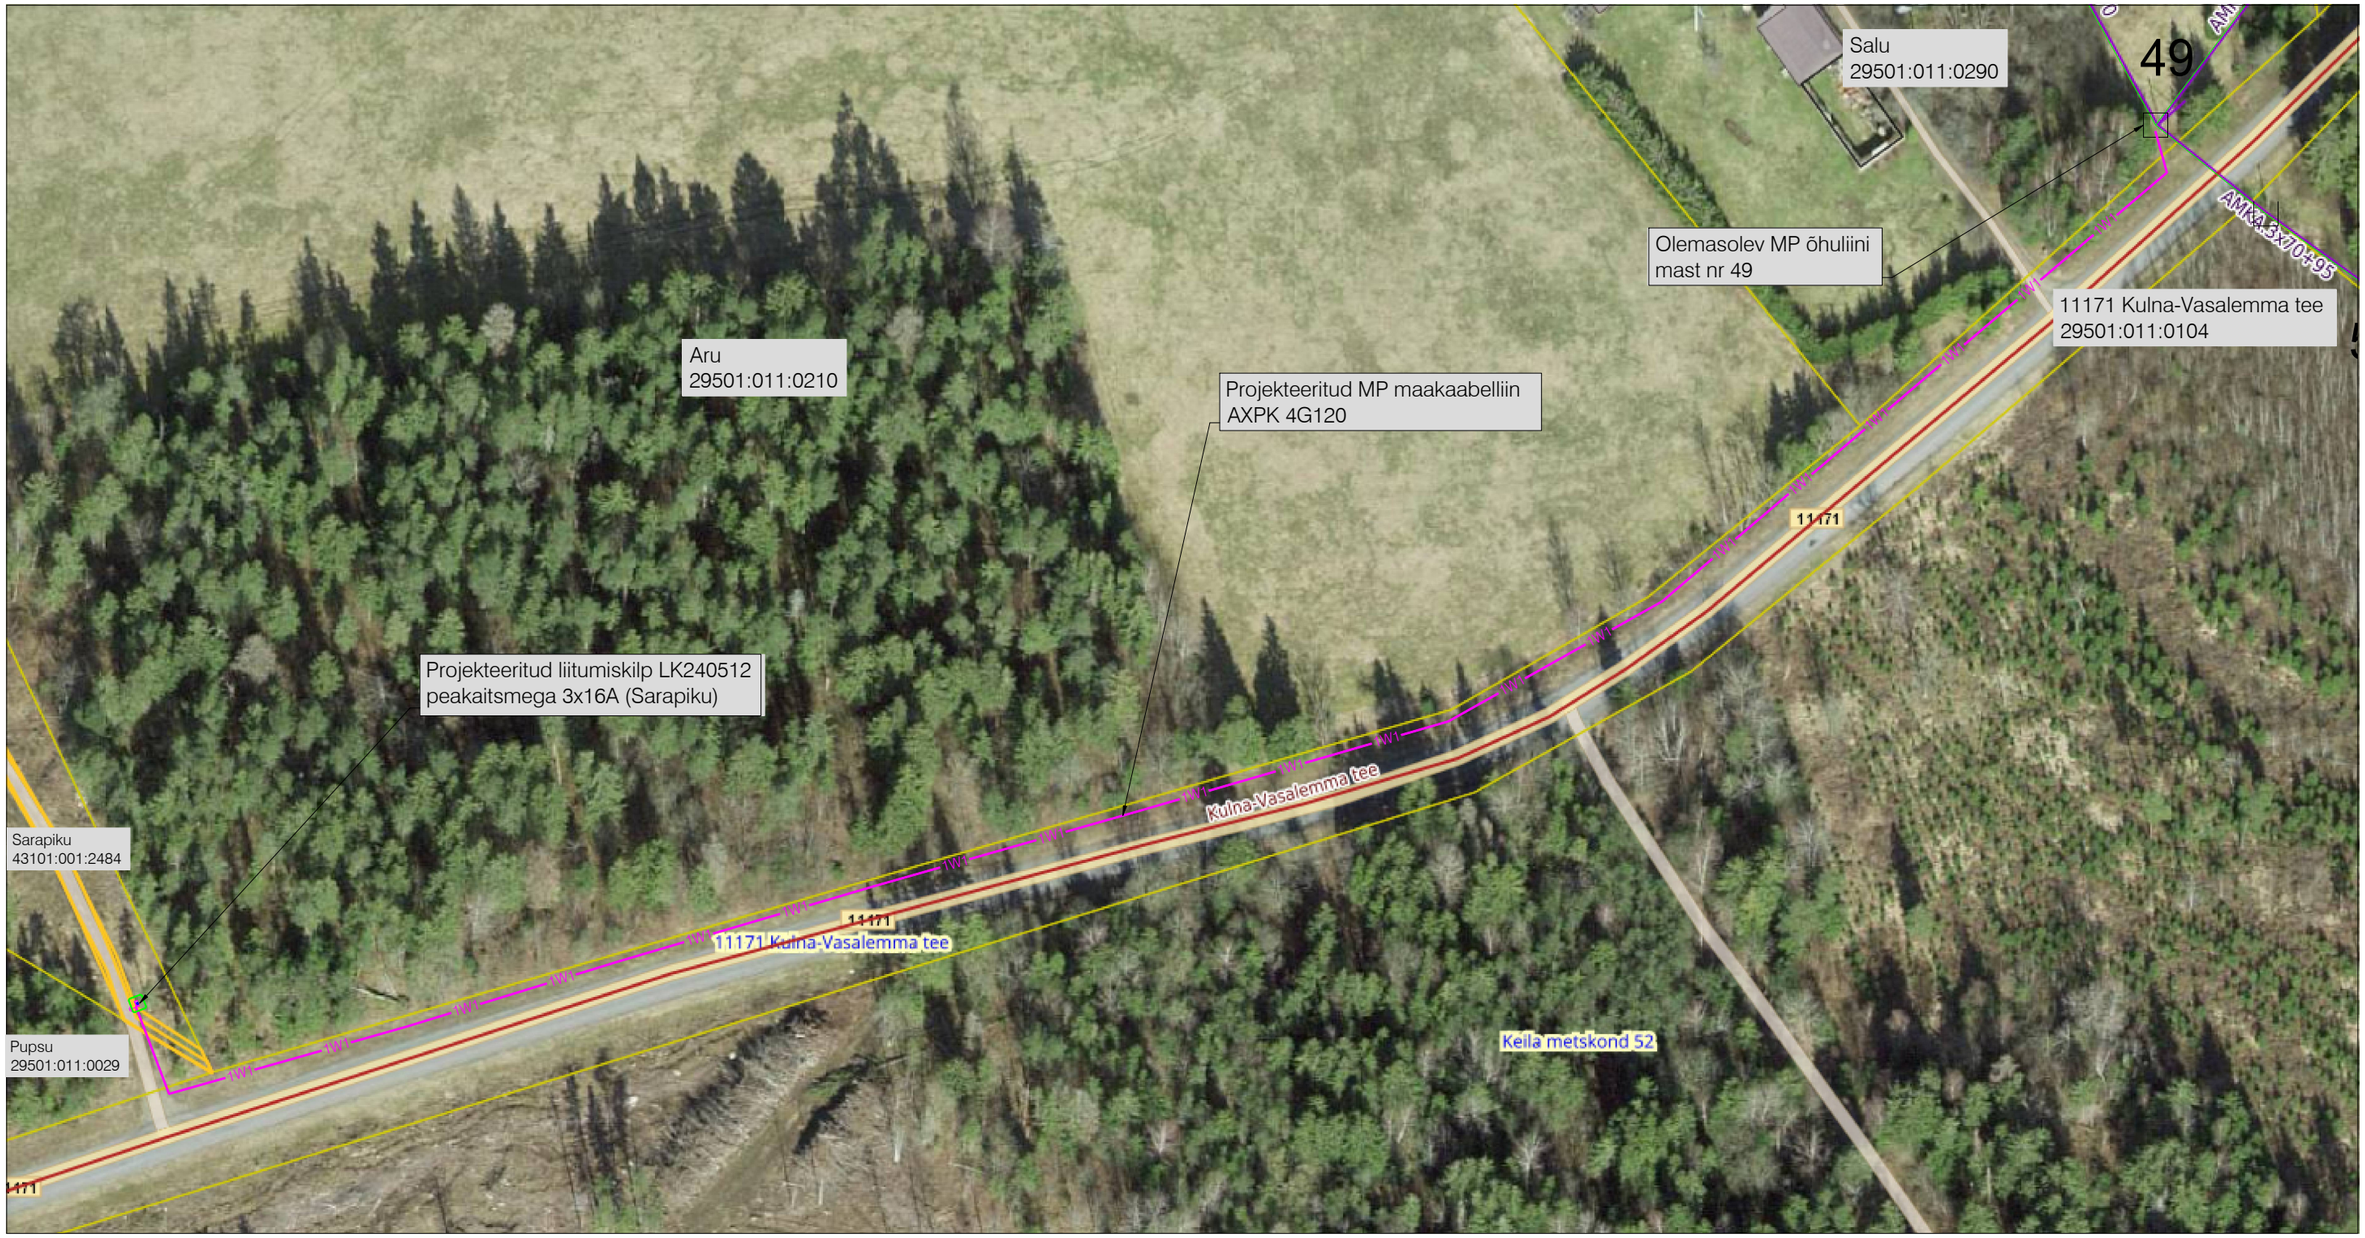

TINGMÄRGID:

- XW1 - Projekteeritud kuni 1 kV maakaabelliin (x-kaablite arv) PVC kaitsetorus
- Projekteeritud liitumiskilp kordusmaandusega
- Projekteeritud kilbi reaalsuurus ja täpne asukoht
- Projekteeritud maanduspaigaldis (potentsiaalitasandusrõngas)

Töö nimetus: Sarapiku, Sarapikumetsa, Pähklimetsa elektrivarustus				Objekti aadress: Sarapiku, Sarapikumetsa, Pähklimetsa, Salu, Pupsu, 11171 Kulna-Vasalemma tee, Ohtu küla, Lääne-Harju vald, Harjumaa			
Tellija Elektrilevi OÜ				Joonise nimetus: ELEKTRIKAABLITE ASENDIPLAAN		pluvo MTR nr. TEL003705	OÜ PLUVO EESTI Värvi tn 4, 10621 Tallinn, Eesti e-mail : info@pluvo.ee www.pluvo.ee
Kontrollis	A. Soboleva	02.03.26					
Koostas	A. Soboleva	02.03.26					
Töö nr: PL25-55-21	Staadium: Eskiis	Versioon: -	Joon. nr: EV-1-2	Mõõtkava: -	Faili nimi: Eskiis.dwg		Leht: 2/2

FORMAAT A3 420 x 297 mm