


Joonis: 5

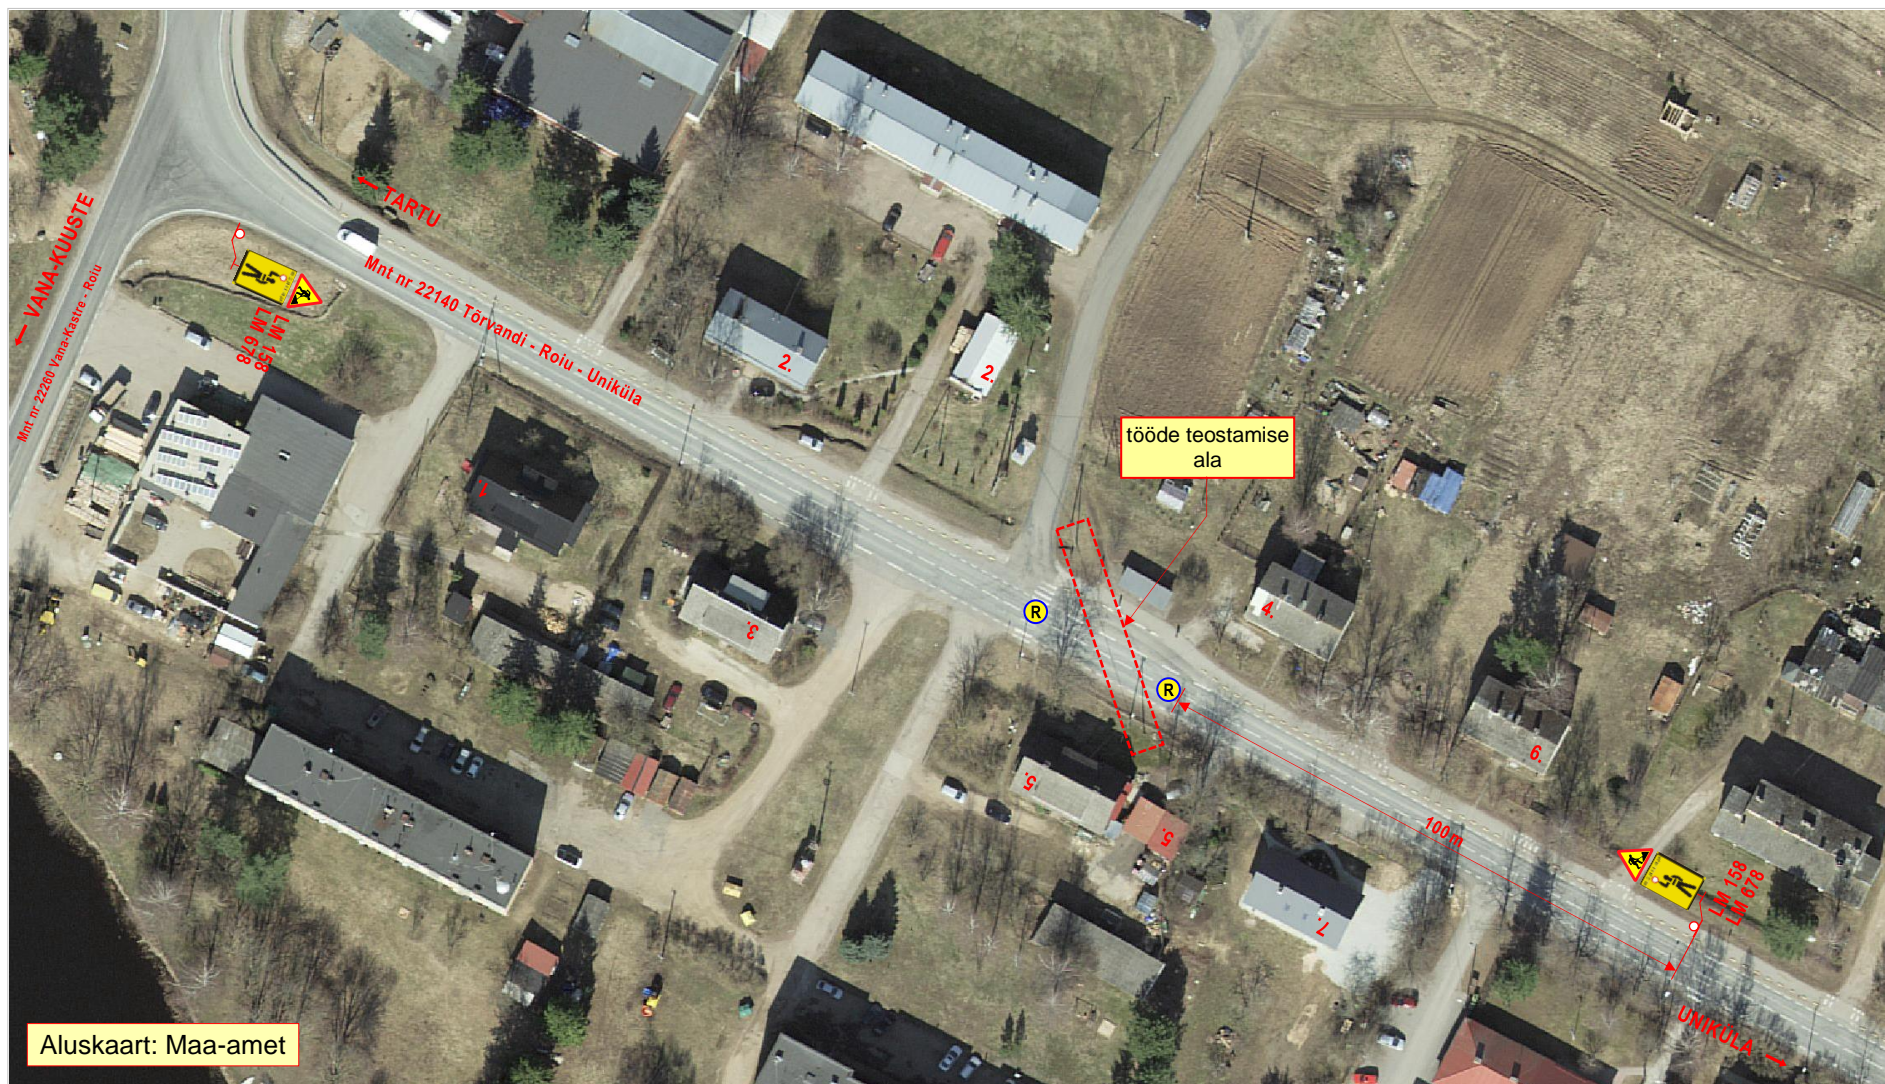

Märkused:

1. Teostatavad tööd: **side õhuliini ehitustööd.**
2. Side õhuliini ehitustööde ajaks **suletakse** liikuse reguleerijate (R) poolt **lühiajaliselt (1 - 2 min) sõidukite liiklus.**
3. Tööala asub alalise liiklusemärgi **LM 571 „Asula“** mõjupiirkonnas..
4. Kasutada **II- suurusgrupi** liiklusmärke.
4. Tööde tegemisest ja liikluspiirangutest teavitada liiklusjuhtimiskeskust (e-mail: tmc@transpordiamet.ee) või Transpordiameti **Tark Tee** liikluspiirangute iseteeninduskeskkonnas. Teavitust saata **vähemalt 24 tundi** enne piirangu kehtestamist või tööde alustamist.
5. Joonisel toodud ajutiste liikluskorraldusvahendite paigaldamisel, liikluse korraldamisel ja tööde teostamisel lähtuda majandus- ja taristuministri 13.07.2018 määrusest nr 43 Nõuded ajutisele liikluskorraldusele.

OÜ STOPP

Sepa 17 c, Tartu 51013
tel: 50 14 029
e-mail: stoppoy@hotmail.ee

MTR nr: **ELK000059**



LIIKLUSKORRALDUSE PROJEKT

Tööde teostamise koht:

Maantee nr 22140 Tõrvandi – Roiu – Uniküla km-d:
10,06 – 10,08, Roiu alevik, Kastre vald, Tartu maakond.

Koostas:

M. Loost Kutsetunnistus nr: **131254**

Töid teostab:

AllSpark OÜ Suur-Sõjamäe tn 50a Lasnamäe linnaosa,
Tallinn Harju maakond 11415

Tööde algus:

.11.21.a.

Tööde lõpp:

.11.21.a.

Ohutute liiklustingimuste tagamise eest tööpiirkonnas vastutab: GERMAN KOROTIN

tel : +372 5194 6199

kuup:

allkiri: