


Isikliku kasutusõiguse seadmise plaan

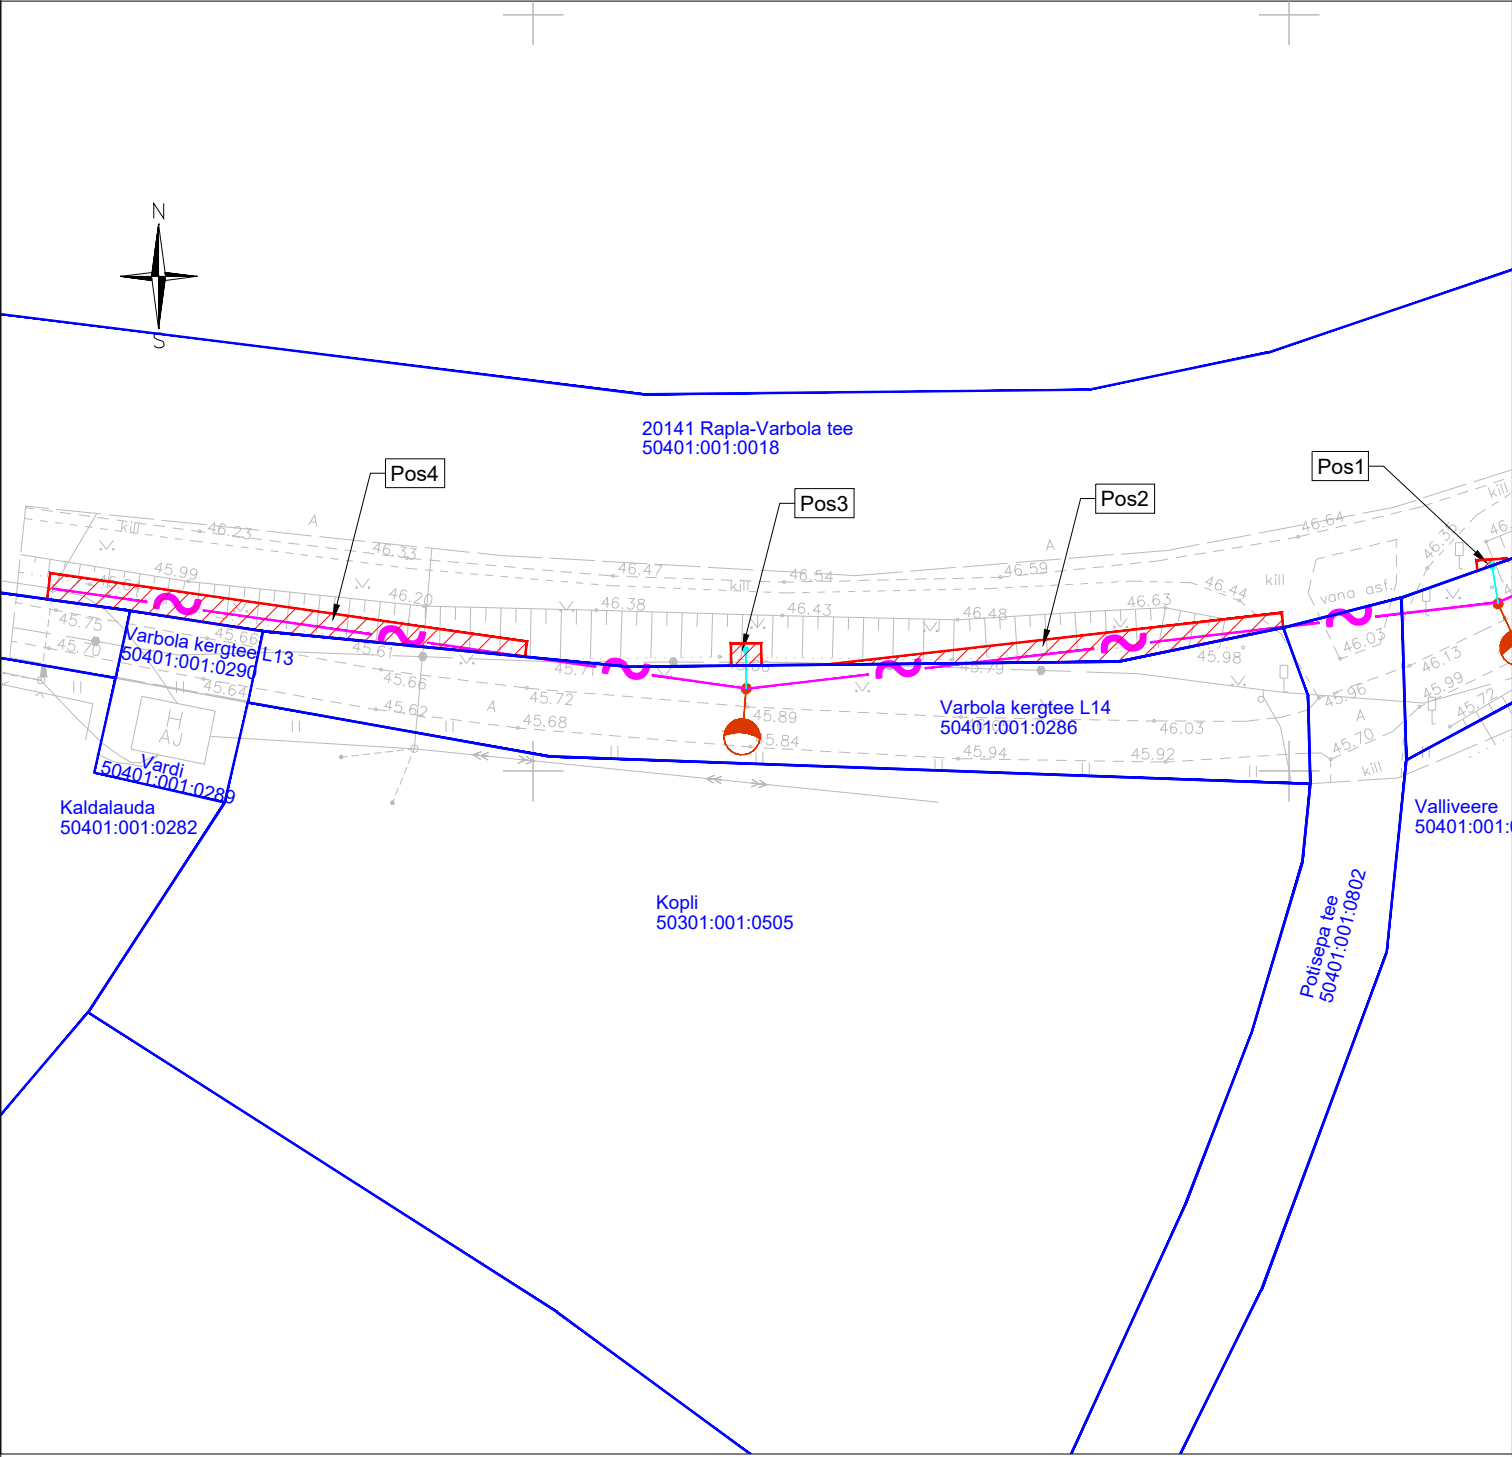

Tingmärgid, projekteeritud tänavavalgustus:

-  Puitmast, konsool, LED valgusti
-  Tänavavalgustuse õhuliin AMKA
-  Katastriüksuse piir
-  Puitmasti tugi
-  Kasutusõiguse ala

Jrk nr	Pos nr (plaanil)	Kinnistu registriosia number	Katastriüksuse tunnus, nimi ja sihtotstarve	Ala pindala ruutmeetrites, m²
1	Pos 1	11318850	50401:001:0018; 20141 Rapla-Varbola tee; Transpordimaa 100%	1
2	Pos 2			36
3	Pos 3			3
4	Pos 4			50

Projekti nimi/ aadress			Töö nr
Varbola kergliiklustee valgustus			2573
Koostaja	Möötkava	Leht / Formaat	Kuupäev
S. Kulp	1:500	Leht 1; A4	25.10.2025