


ISIKLIKU KASUTUSÕIGUSE KOORMATAVA ALA PLAAN
Lääne-Viru maakond, Lobi küla, Haljala vald, Sagadi metskond 24
Registriosa: 11778550
katastritunnus 88703:001:0265;

Lehti 1/3

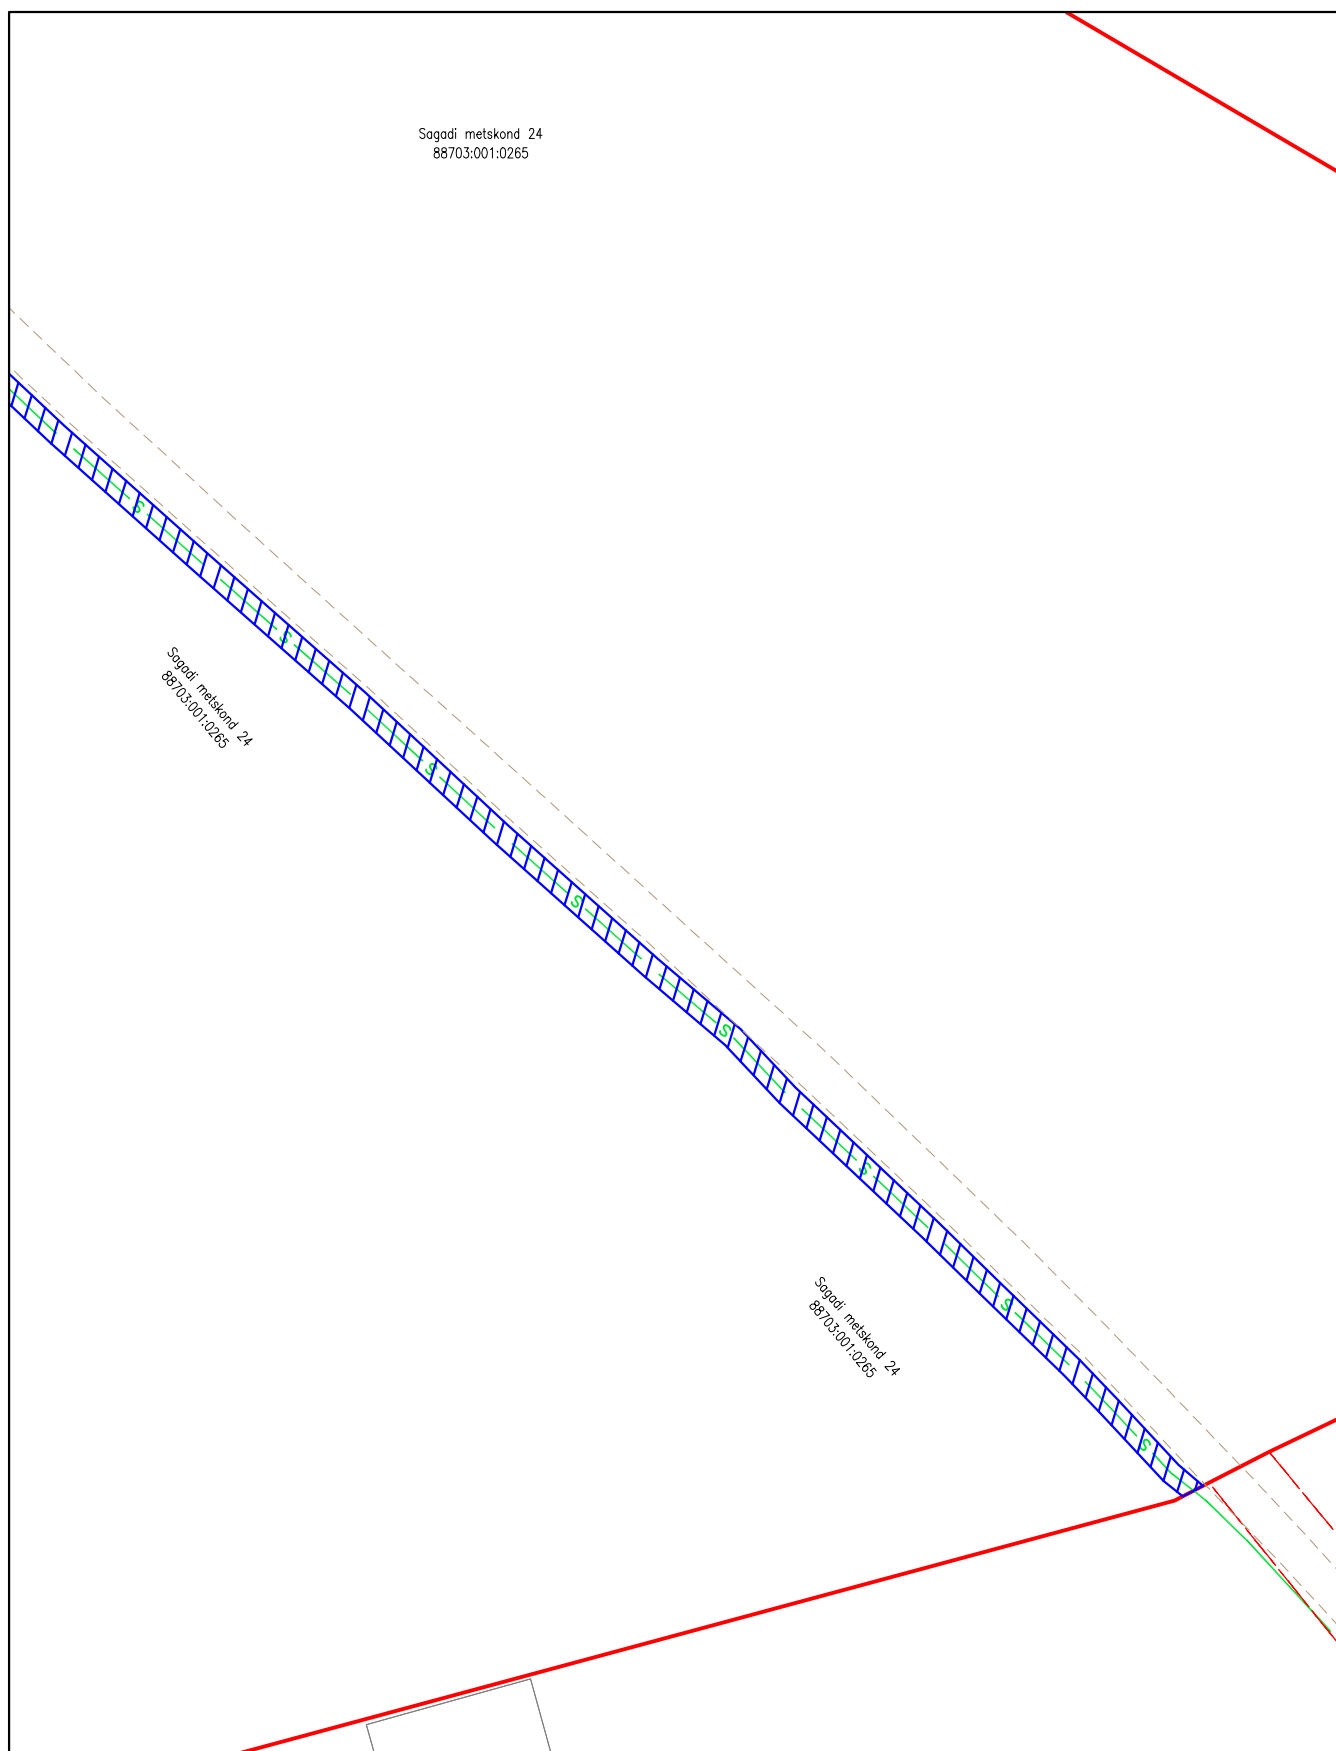


Mõõtkava: M 1:500
Koostaja: Kristjan Toro
Projekti nr: VT1894

- Lepingu objektiks oleva katastriüksuse piir
- Katastriüksuste piirid
- S — Projekteeritav sidemaatrass (Enefit Connect)
- ▨ Isikliku kasutusõiguse ala 684 m²

ISIKLIKU KASUTUSÕIGUSE KOORMATAVA ALA PLAAN
Lääne-Viru maakond, Lobi küla, Haljala vald, Sagadi metskond 24
Registriosa: 11778550
katastritunnus 88703:001:0265;


Lehti 2/3

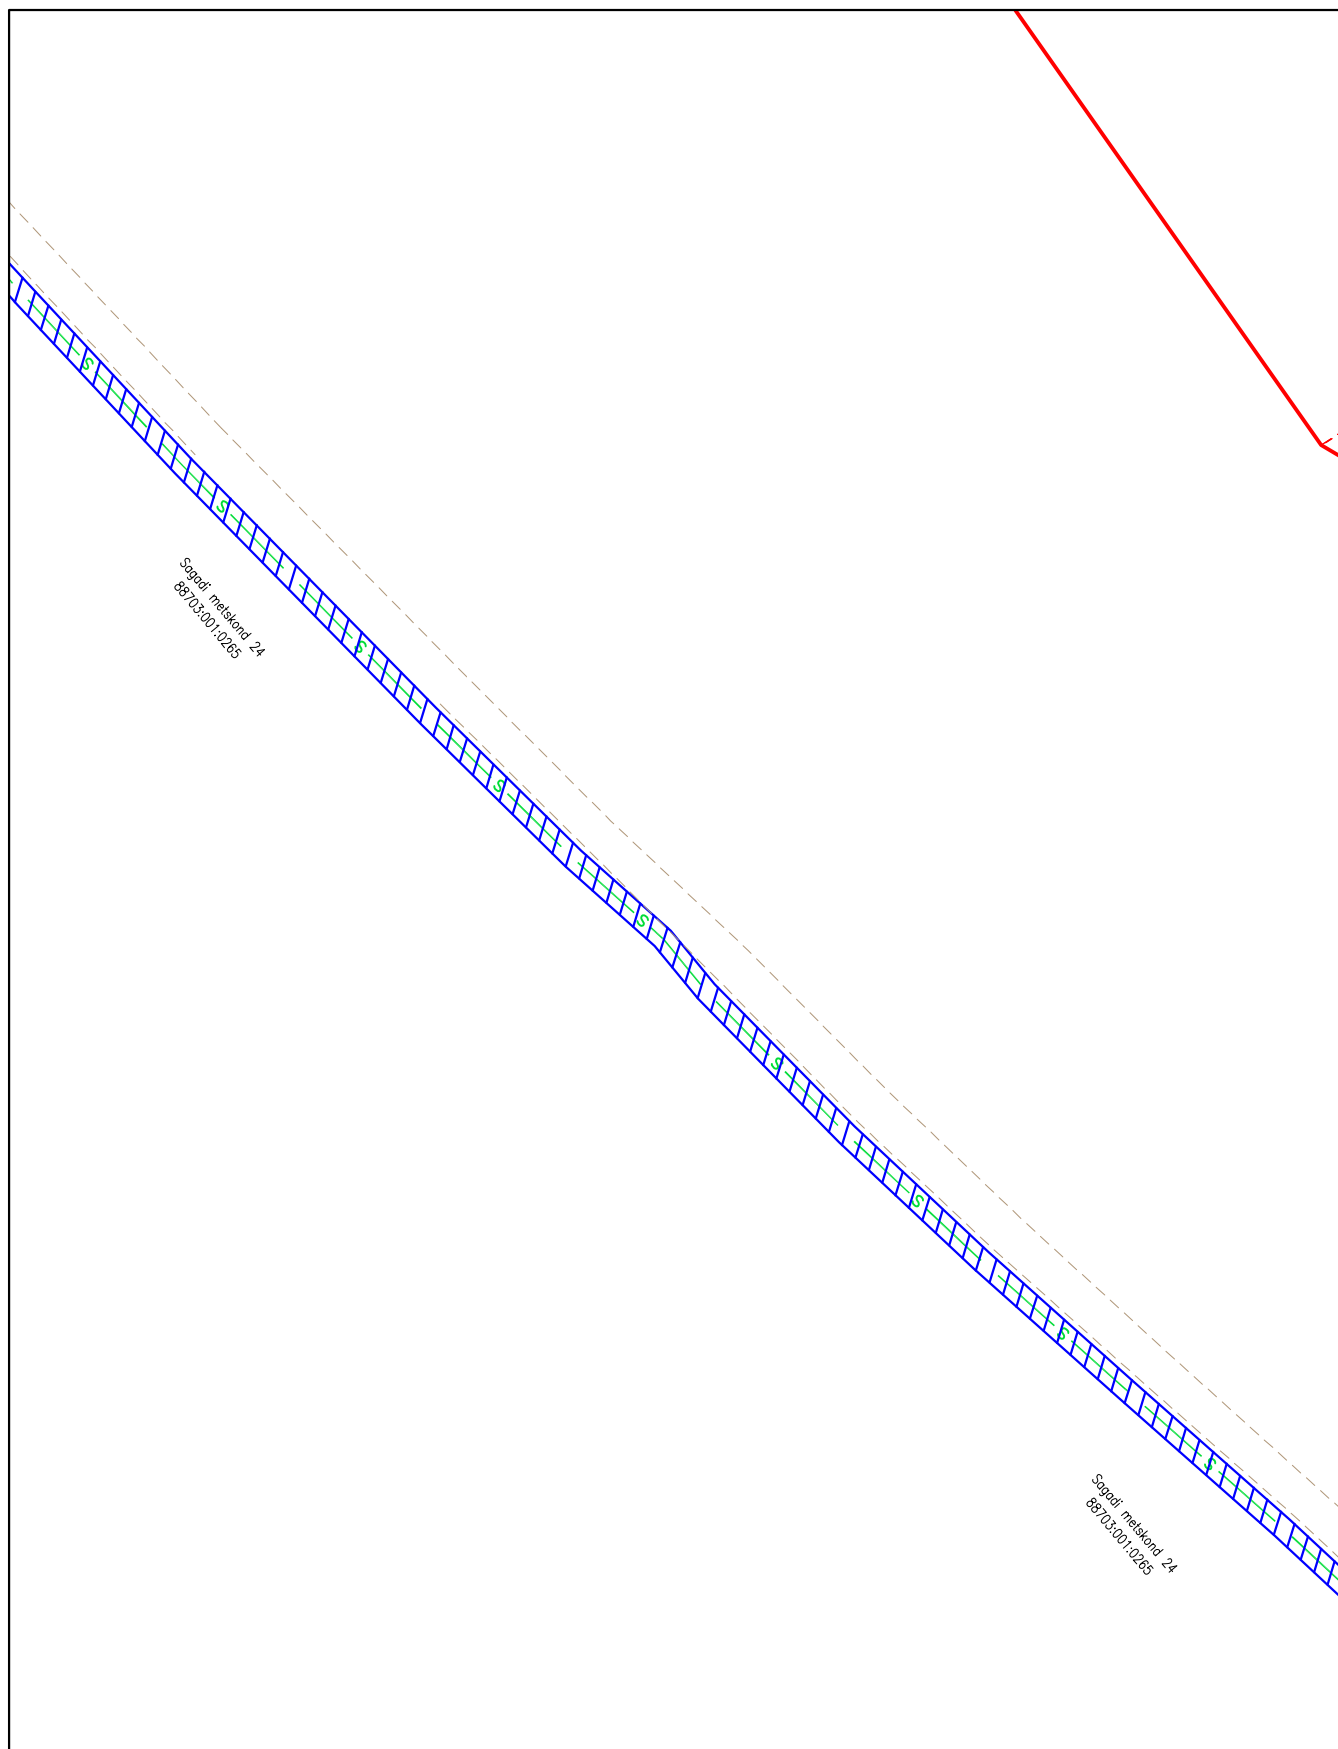


Mõõtkava: M 1:500
Koostaja: Kristjan Toro
Projekti nr: VT1894

- Lepingu objektiks oleva katastriüksuse piir
- Katastriüksuste piirid
- s — Projekteeritav sidemaatrans (Enefit Connect)
- ▨ Isikliku kasutusõiguse ala 684 m²

Lehti 3/3

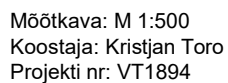

- 
- Diagram illustrating the project area boundaries and components:
- Lepingu objektiks oleva katastriüksuse piir (Boundary of the object of the agreement)
 - Katastriüksuste piirid (Cadastral boundaries)
 - Projekteeritav sidemaatrass (Enefit Connect) (Proposed connection structure)
 - Isikliku kasutusõiguse ala 684 m² (Area of personal use right 684 m²)