


Isikliku kasutusõiguse seadmise plaan
Lindora küla, Võru vald, Võru maakond, Misso metskond 53 kinnistu reg.osa nr. 14605850
M 1:1000

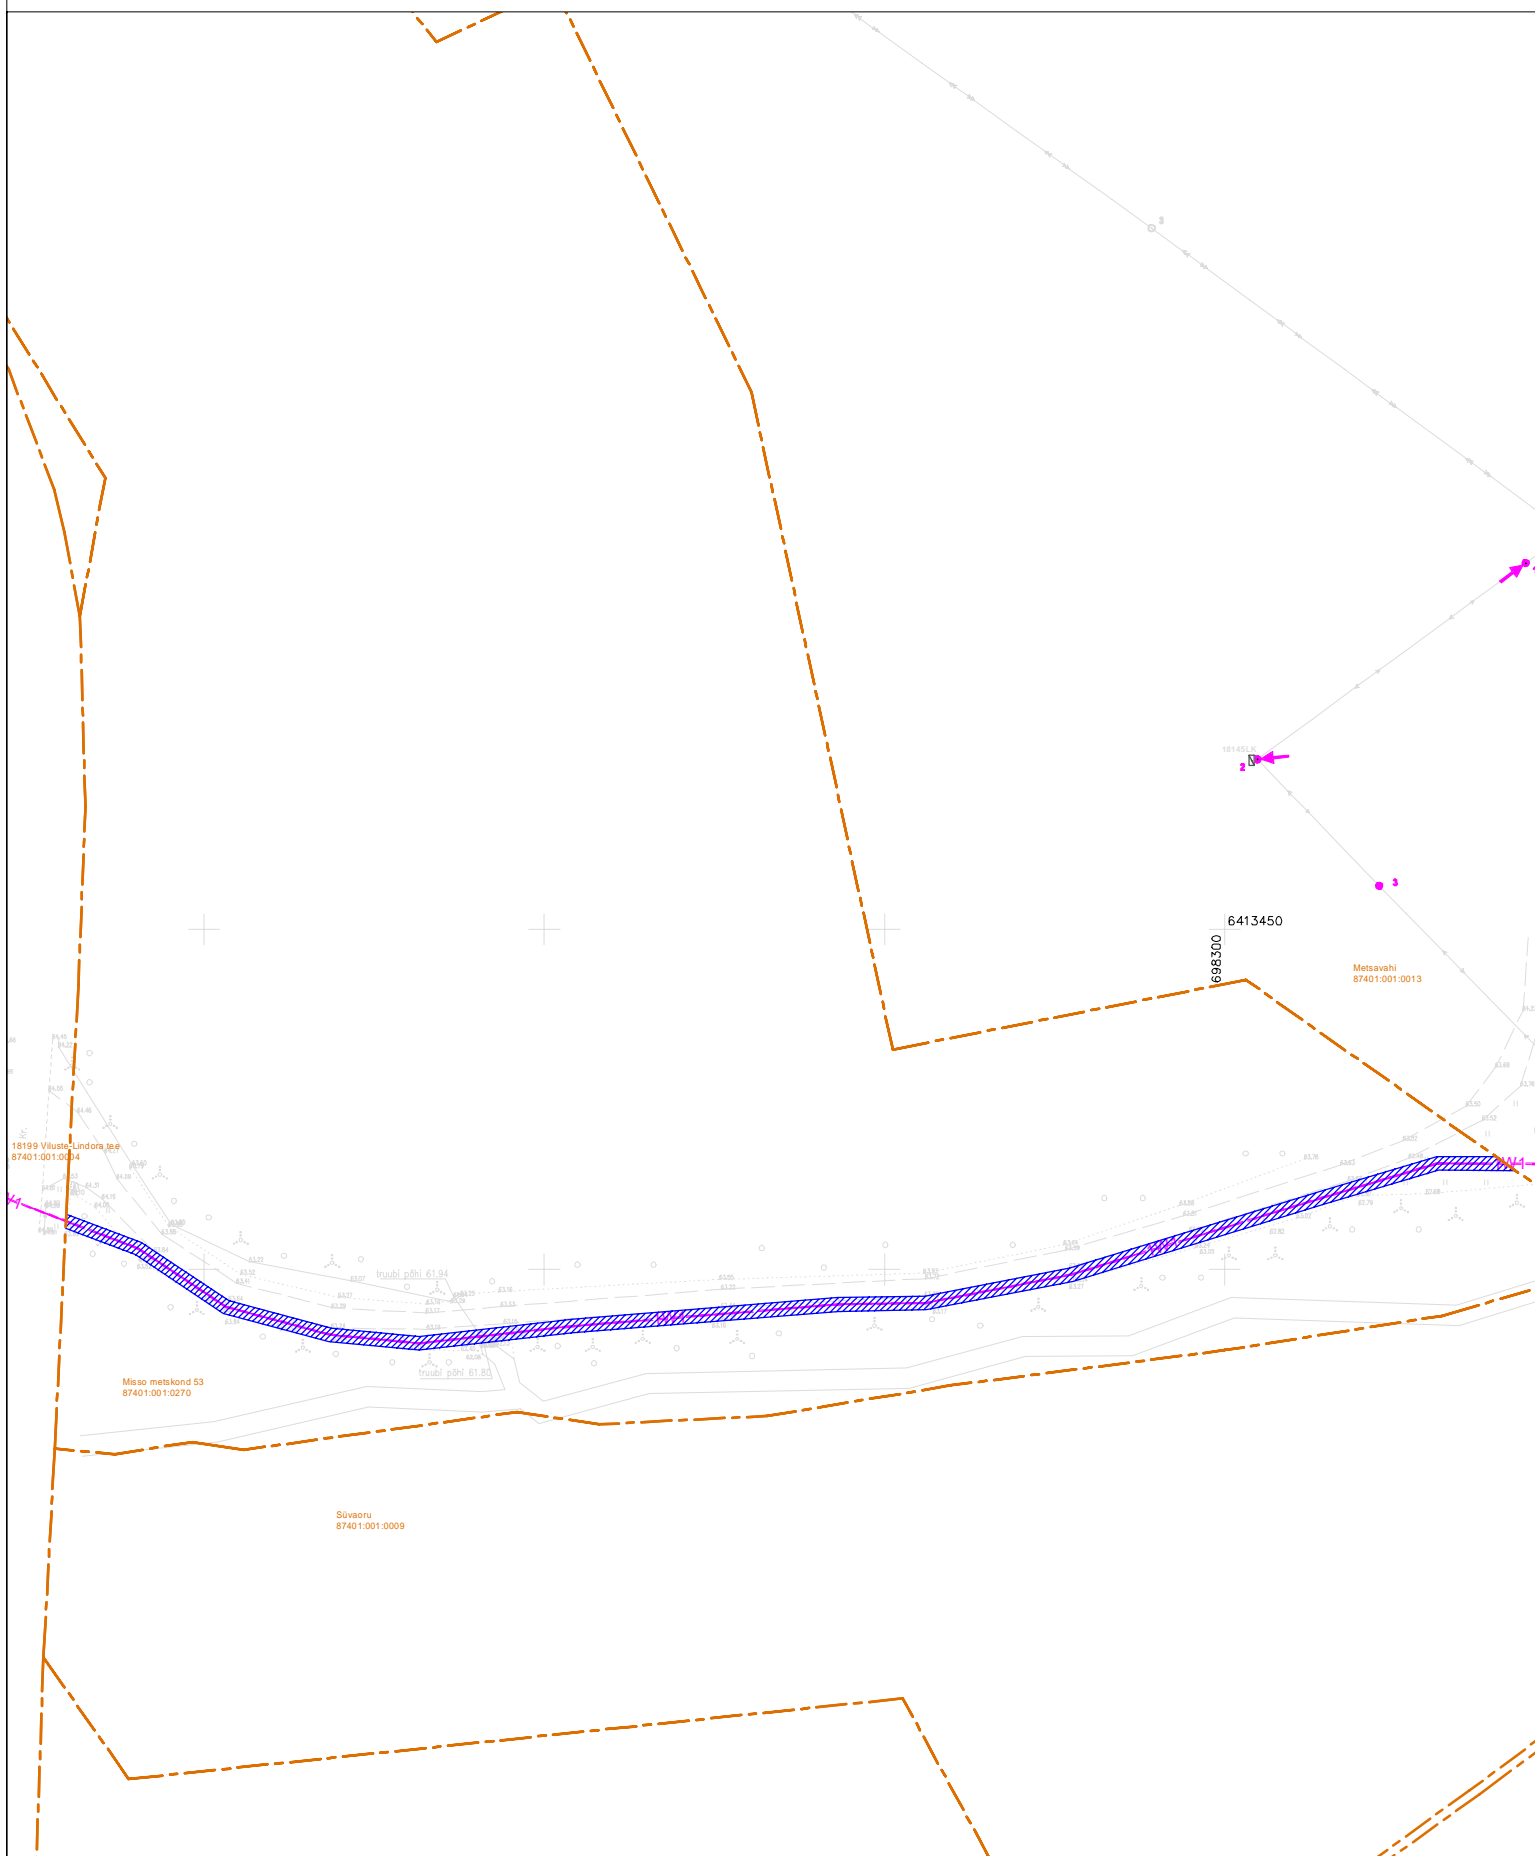

- - Projekteeritud puitmast
- ◀ - Projekteeritud tugi
- |W|— - Projekteeritud 0,4 kV maakaabel kaitsetorus
- ▨ - Isikliku kasutusõiguse seadmise ala ca 437 m²
- - - - - Katastriüksuse piir

Koostaja: Raido Rebane
E-mail: r.rebane@leonhard-weiss.com