


TINGMÄRGID

- Kinnistu piir
- Maantee kaitsevööndi piir
- Maaparandussüsteem
- 1-20 kV õhuliin
- 0,4 kV õhuliin
- 1-20 kV kaabelliin
- Proj. keskpinge õhuliini asendamine
- Uus õhuliini post
- Uus õhuliini tõmmits
- Uus õhuliini tugi
- Uus mastalajaam
- Proj. madalpinge maakaabel
- Proj. arvestikilp

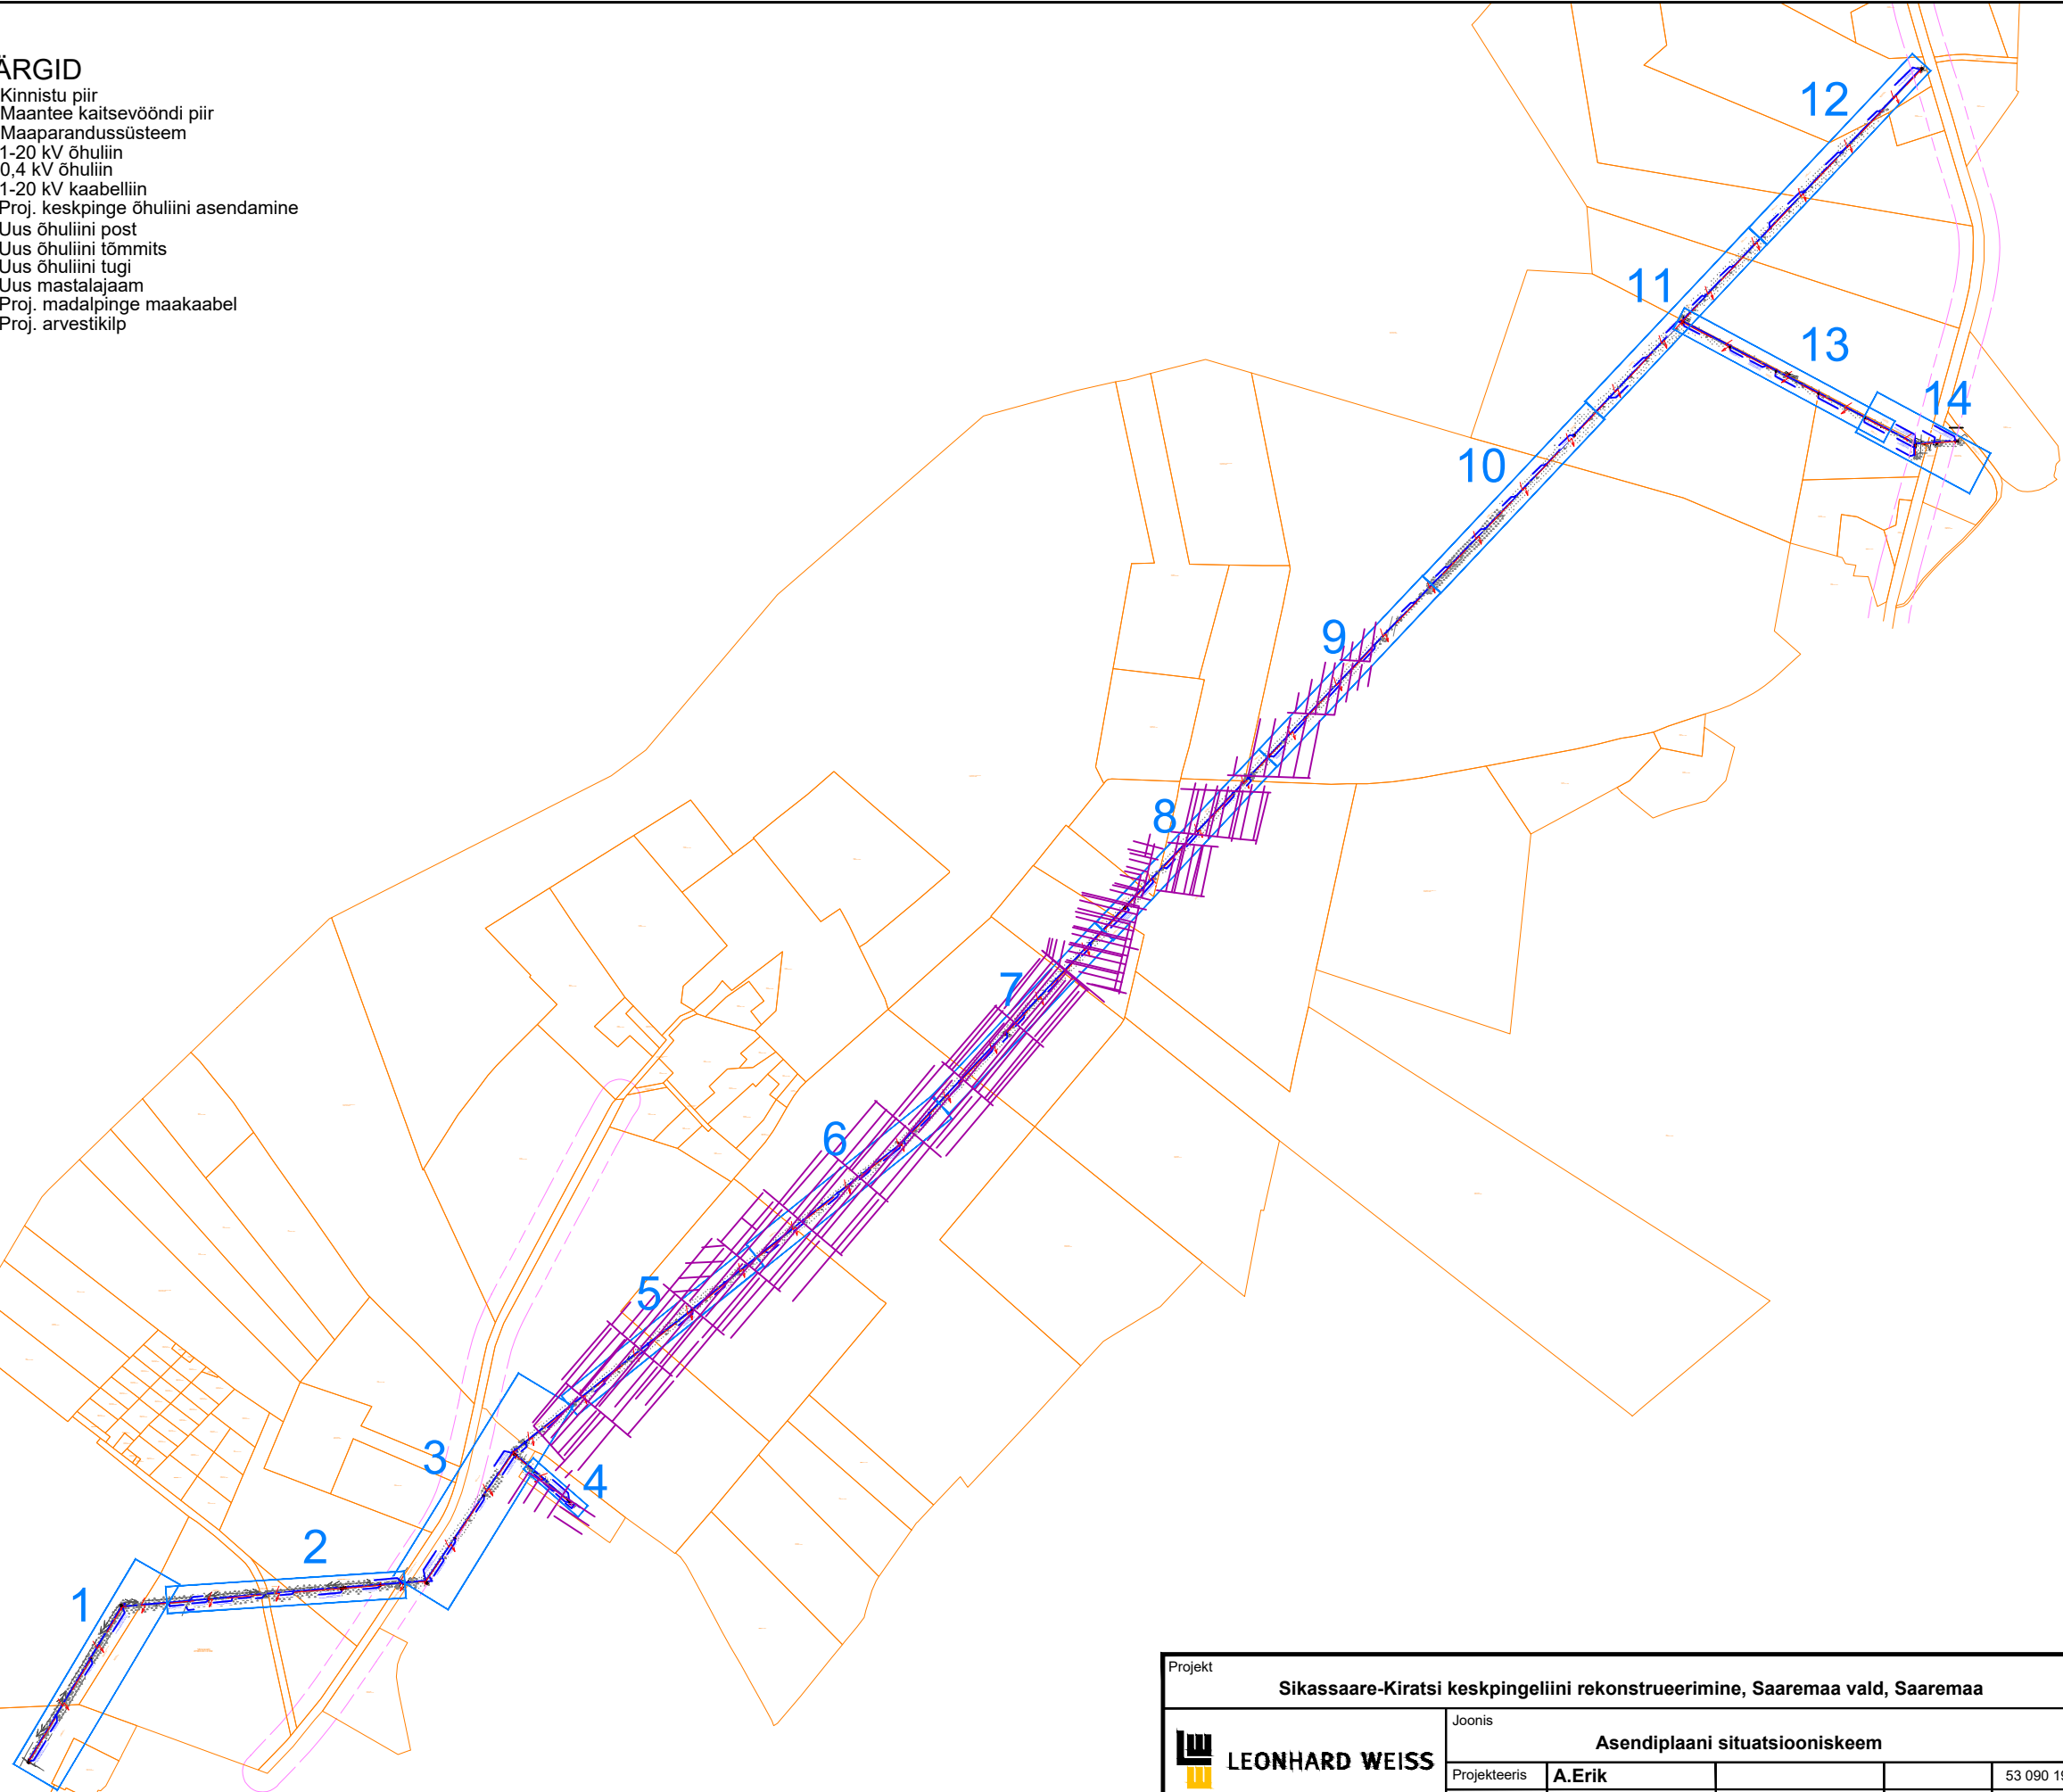

Projekt					Tellija		
Sikassaare-Kiratsi keskpingeliini rekonstrueerimine, Saaremaa vald, Saaremaa					Enefit OÜ		
Joonis					Joonise nr		
Asendiplaani situatsiooniskeem					IP6364-1		
Projekteeris	A.Erik			53 090 199	Mõõtkava	M 1:11000	
Kontrollis	A.Erik			53 090 199	Staadium	Tööprojekt	
					Keel	Leht	Lehti
					EST	1	4



E-post estonia@leonhard-weiss.com
Telefon +372 601 2285
Registrikood 12083348