


Suigu tee 2 // Uduvere pood
62701:005:0066

19202 Pärnu-Jaagupi - Kergu tee
62701:004:0070


19202 Pärnu-Jaagupi - Kergu tee T8
63801:001:0697

Kergu mnt 100b
63801:001:0353

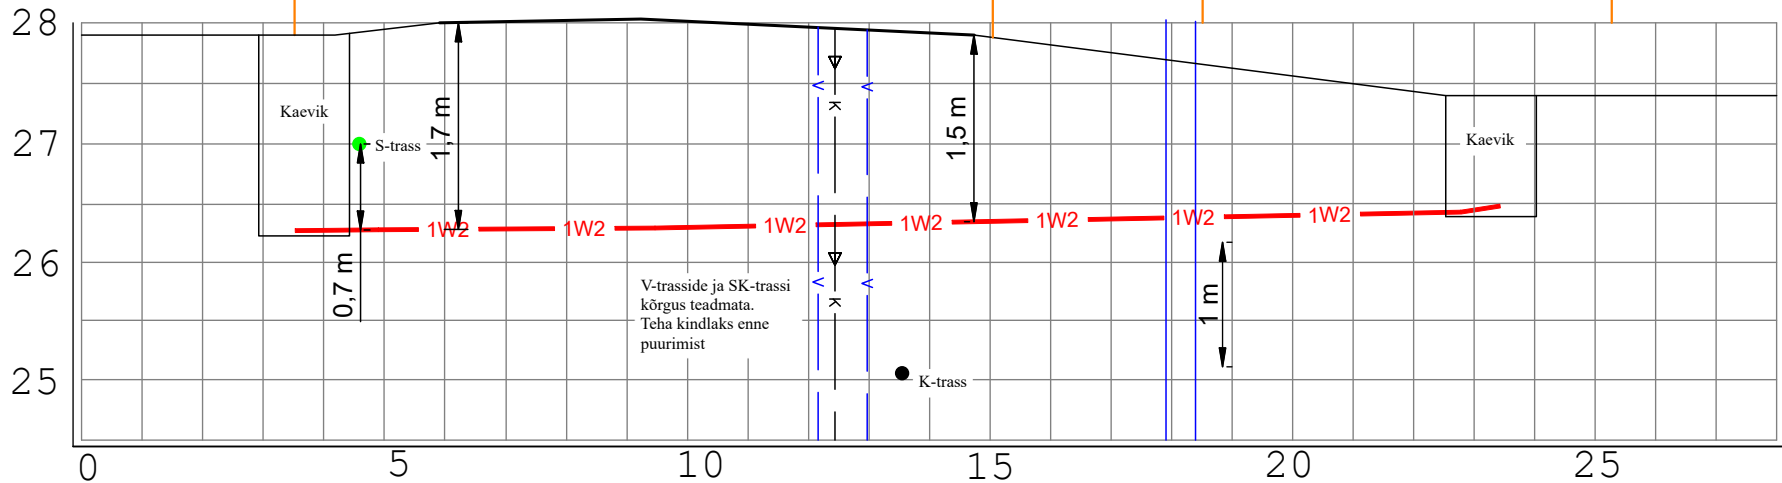

Ristmeväli RV-3
Riigitee nr 19202 Pärnu-Jaagupi tee teemaal km 1,73
19 m, 1250N, 2x Ø160, Kinnine läbindamine

Projekt Pärnu-Jaagupi - Kaelase 10 kV fiidri rekonstrueerimine III etapp Põhja-Pärnumaa vald Pärnu maakond		Tellija Elektrilevi OÜ	
Joonis Ristmeväli RV-3		Joonise nr IP5331-1	
Projekteeris Karl M Põldsam		+372 59002453	Mõõtkava
Kontrollis			Staadium
Projektijuht			Tööprojekt
			Keel EST
			Leht 1
			Lehti 1

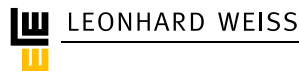

E-post estonia@leonhard-weiss.com
Telefon +372 601 2285
Registrikood 12083348
EL10665798-0001