


Isikliku kasutusõiguse seadmise plaan
 11275 Hirvli-Vahastu tee (35203:003:0124), registriosa: 13430650
 Hirvli küla, Kuusalu vald, Harju maakond

M 1:250

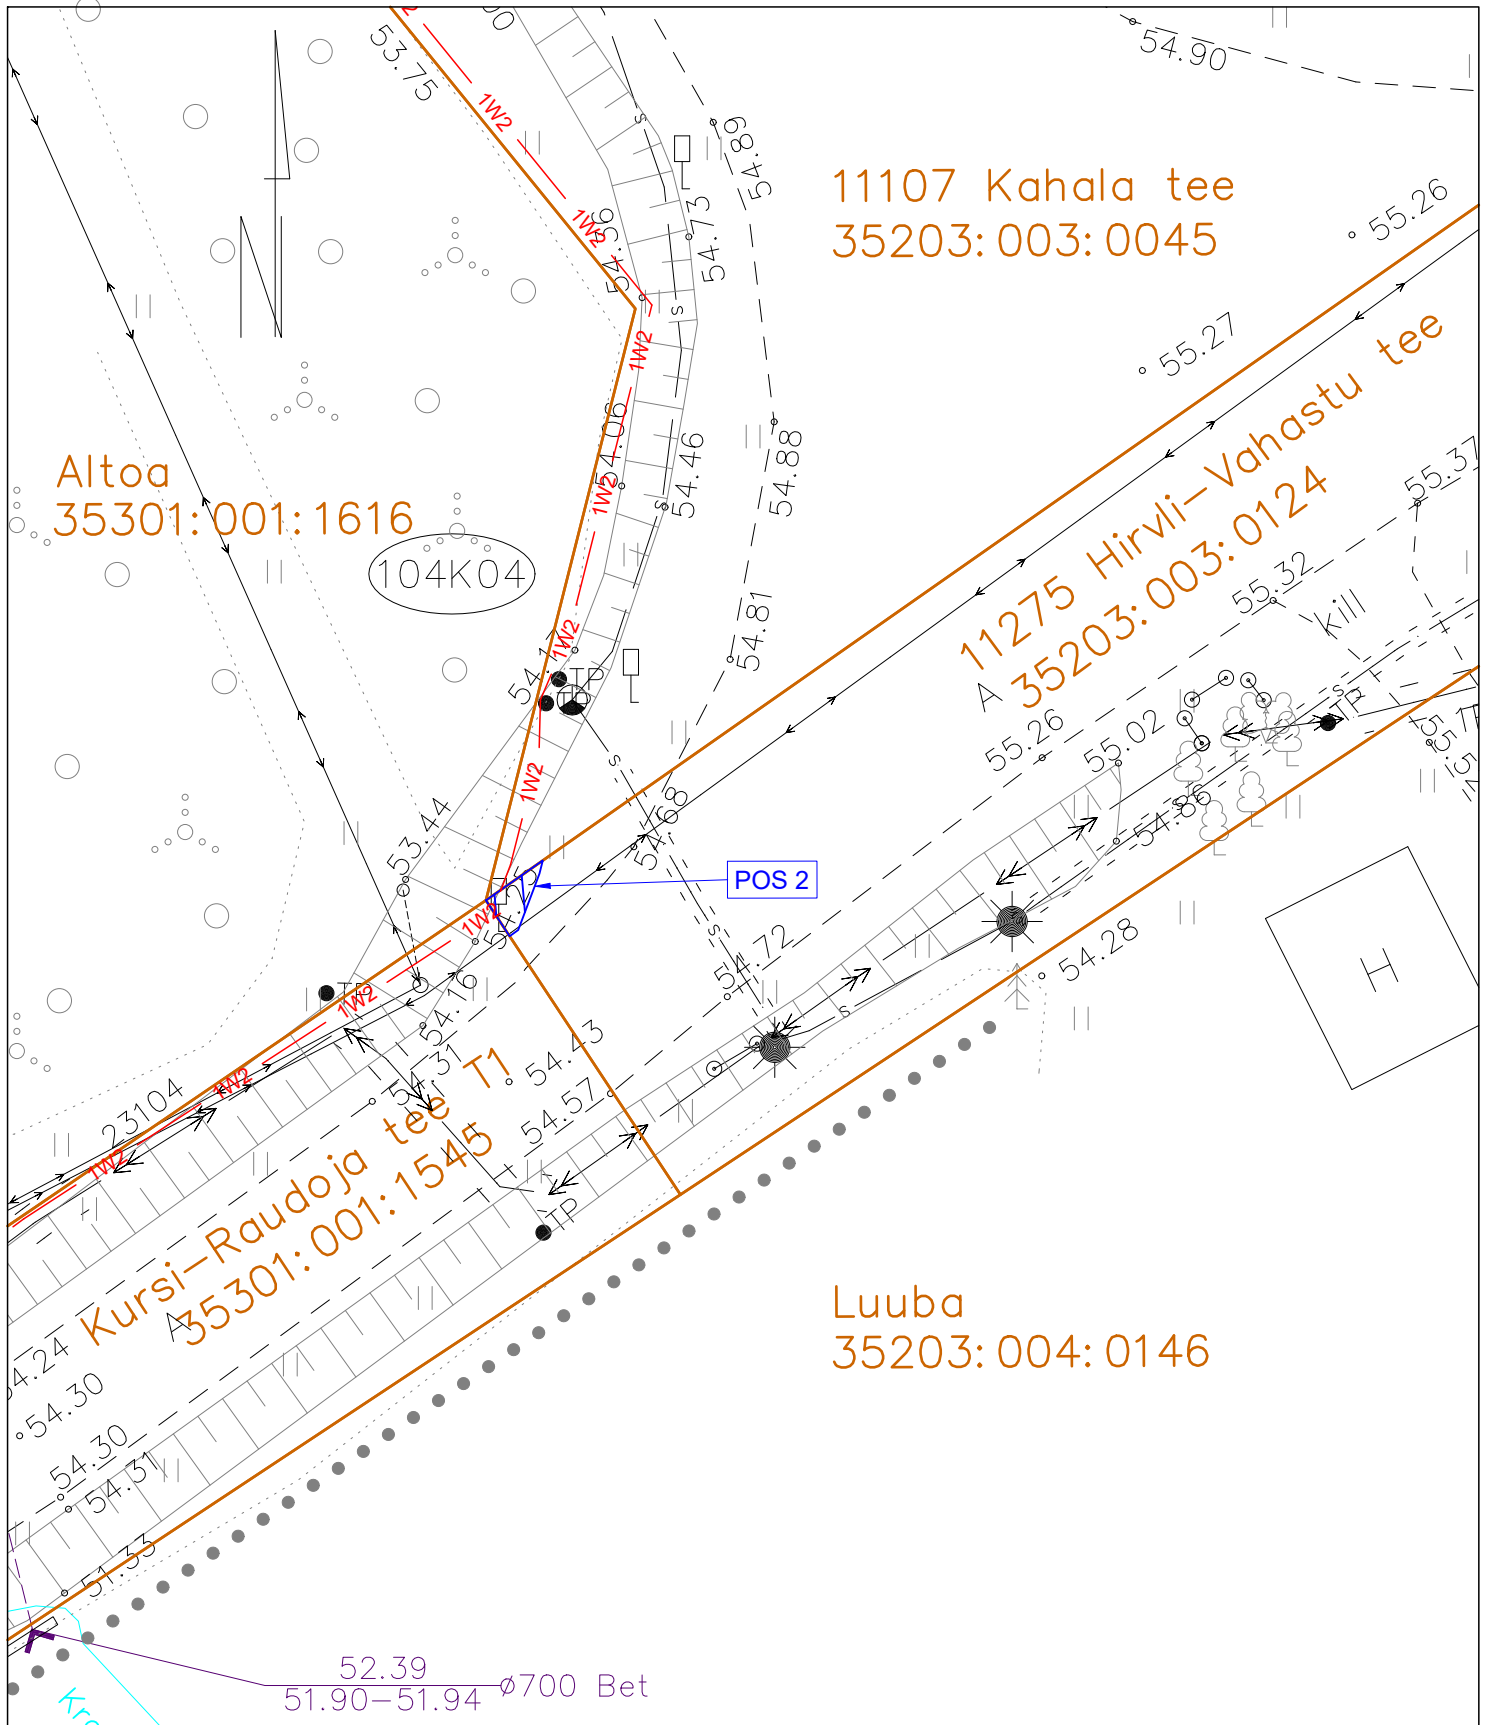

| Jrk. nr. | IKÕ ala pos nr. plaanil | Kinnistu reg. nr. | Katastriüksuse nimi, tunnus ja sihtotstarve. | Asukoht riigitee (nr. ja nimi) suhtes (lõigu algus ja lõpp km). | Ala pindala ruutmeetrites m². |
|----------|-------------------------|-------------------|---|--|-------------------------------|
| 1 | 1 | 5764650 | 11107 Kahala tee (35203:003:0045) Transpordimaa 100% | 11107 Kahala tee; kulgemine 1,86-3,178 km; ristumine 1,86 km | 2043 m² |
| 2 | 2 | 13430650 | 11275 Hirvli-Vahastu tee (35203:003:0124) Transpordimaa 100% | 11275 Hirvli-Vahastu tee; kulgemine 0,00-0,002 km | 2 m² |

- - Katastriüksuse piir
- Kasutusõiguse ala ca 2m²
- 1W2 — - Elektri maakaabelliin (keskpinge, esimene number on kaablite arv kaevikus)