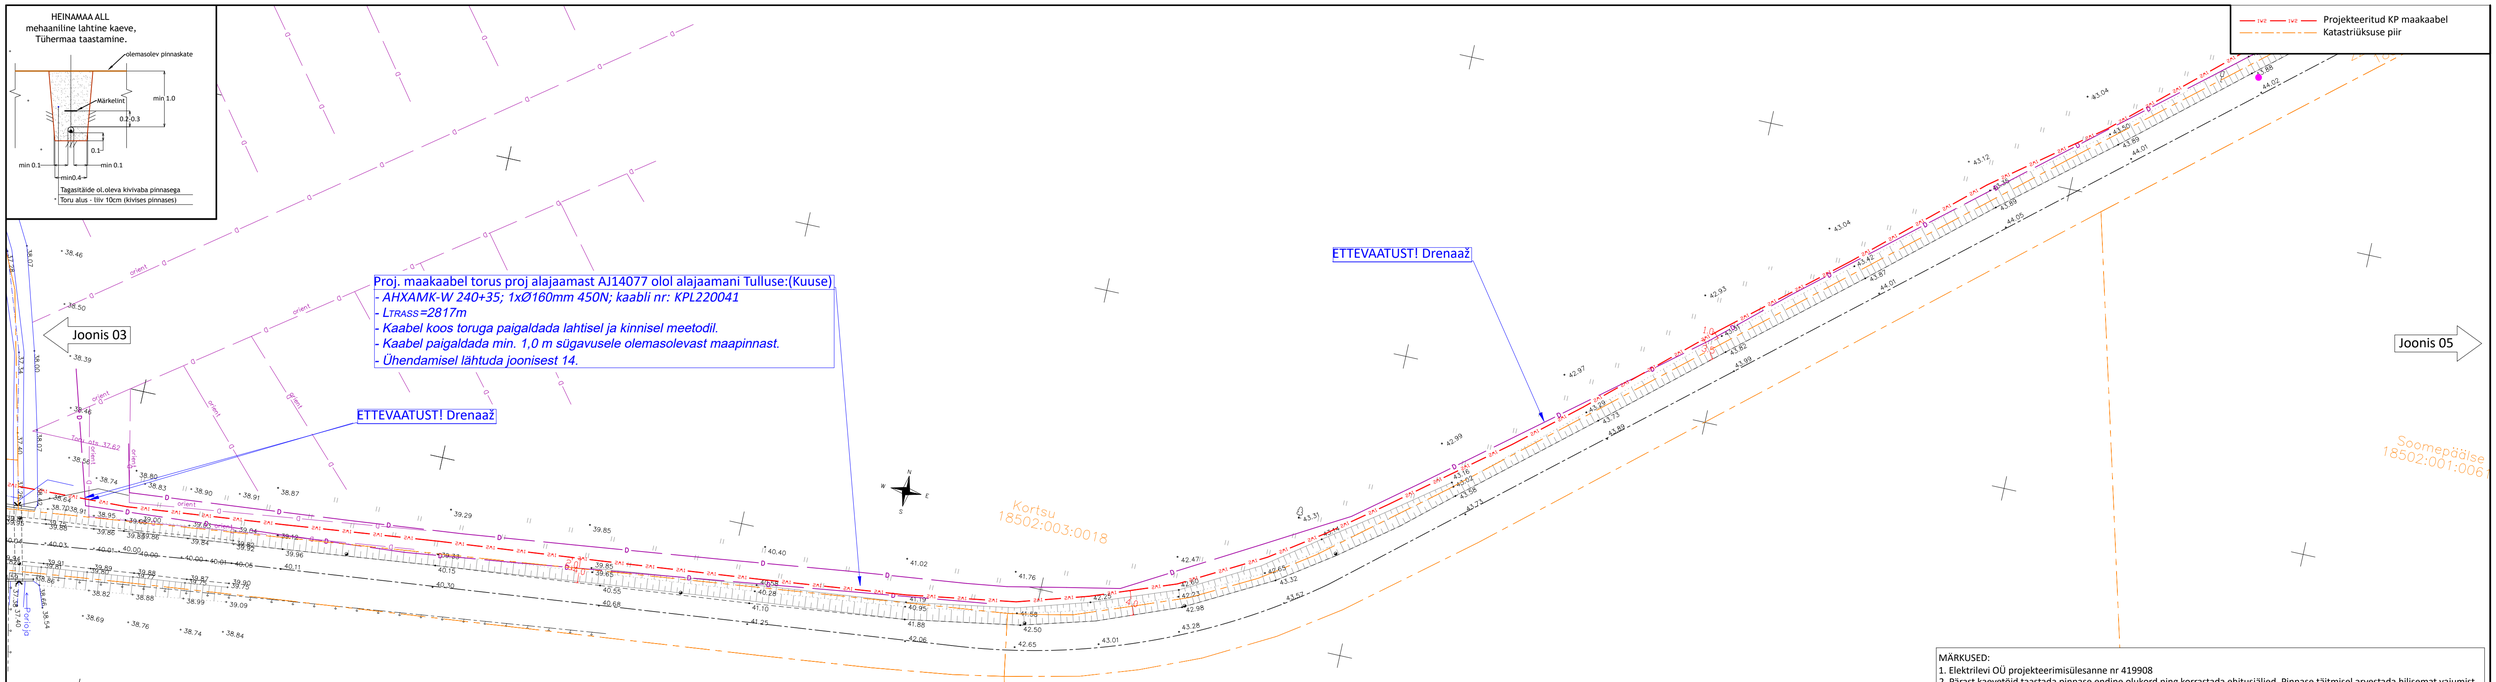

MÄRKUSED:
1. Elektrilevi OÜ projekteerimisülesanne nr 419908
2. Pärast kaevetöid taastada pinnase endine olukord ning korrastada ehitusjäljed. Pinnase täitmisel arvestada hilisemat vajumist, tagasitäidetav pinnas tihendada.
3. Käesolevat joonist käsitleda lahutamatu osana projektdokumentatsiooni teiste jooniste ning projekti seletuskirjaga.

Alusplaanina on kasutatud:
- Enersense AS poolt koostatud geodeetilist alusplaani (töö nr 230203G1). Koostamise aeg: 06.03.2023; Koordinaadid L-EST 97 süsteemis, kõrgused EH-2000 süsteemis.

Tellija: Enefit Connect, enersense	Aadress: Ringtee 63A Ossu küla Kambja vald Tartumaa 61713	Kuupäev: 22.03.2023	
	Reg nr: 11445550	Töö nr: LR7444	
	Telefon: 59194472	Joonise nr: 4	
Töö nimetus: Toonekure tee, Sookure tee, Luige tee detailplaneeringu ala liitumine elektrivõrguga, Kurepalu küla, Kastre vald, Tartu maakond. TÖÖPROJEKT	e-mail: mariliis.kartau@enersense.com	Mõõtkava: M 1:1000	
	Projekteerija: Mariliis Kartau	Muudatus: Ver 1	
Joonise nimetus: ASENDIPLAAN	Kontrollija: Tanel Heering		

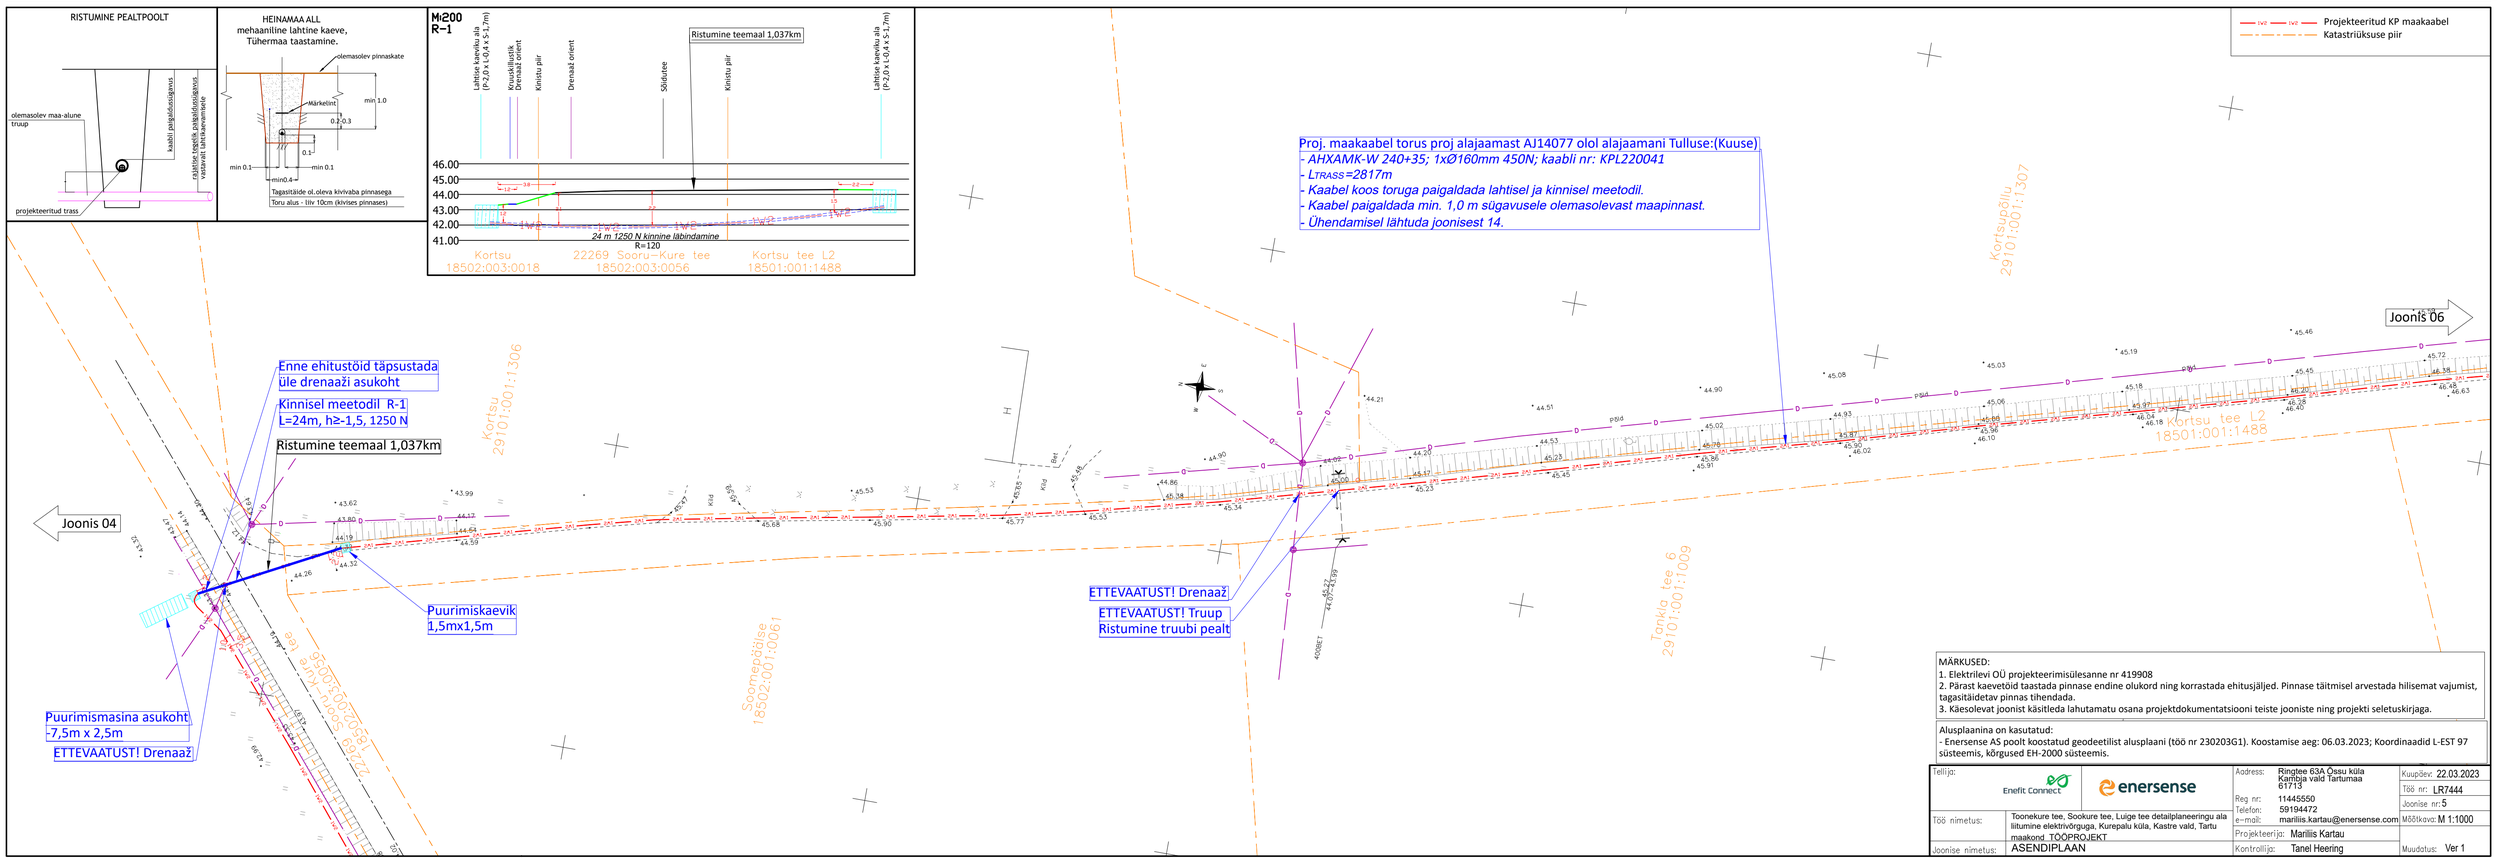

MÄRKUSED:
1. Elektrilevi OÜ projekteerimisülesanne nr 419908
2. Pärast kaevetöid taastada pinnase endine olukord ning korrastada ehitusjäljed. Pinnase täitmisel arvestada hilisemat vajumist, tagasitäidetav pinnas tihendada.
3. Käesolevat joonist käsitleda lahutamatu osana projektdokumentatsiooni teiste jooniste ning projekti seletuskirjaga.

Alusplaanina on kasutatud:
- Enersense AS poolt koostatud geodeetilist alusplaani (töö nr 230203G1). Koostamise aeg: 06.03.2023; Koordinaadid L-EST 97 süsteemis, kõrgused EH-2000 süsteemis.

Tellija: Enefit Connect, enersense	Aadress: Ringtee 63A Ossu küla Kambja vald Tartumaa 61713	Kuupäev: 22.03.2023	
	Reg nr: 11445550	Töö nr: LR7444	
	Telefon: 59194472	Joonise nr: 5	
Töö nimetus: Toonekure tee, Sookure tee, Luige tee detailplaneeringu ala liitumine elektrivõrguga, Kurepalu küla, Kastre vald, Tartu maakond. TÖÖPROJEKT	e-mail: mariliis.kartau@enersense.com	Mõõtkava: M 1:1000	
	Projekteerija: Mariliis Kartau	Muudatus: Ver 1	
Joonise nimetus: ASENDIPLAAN	Kontrollija: Tanel Heering		