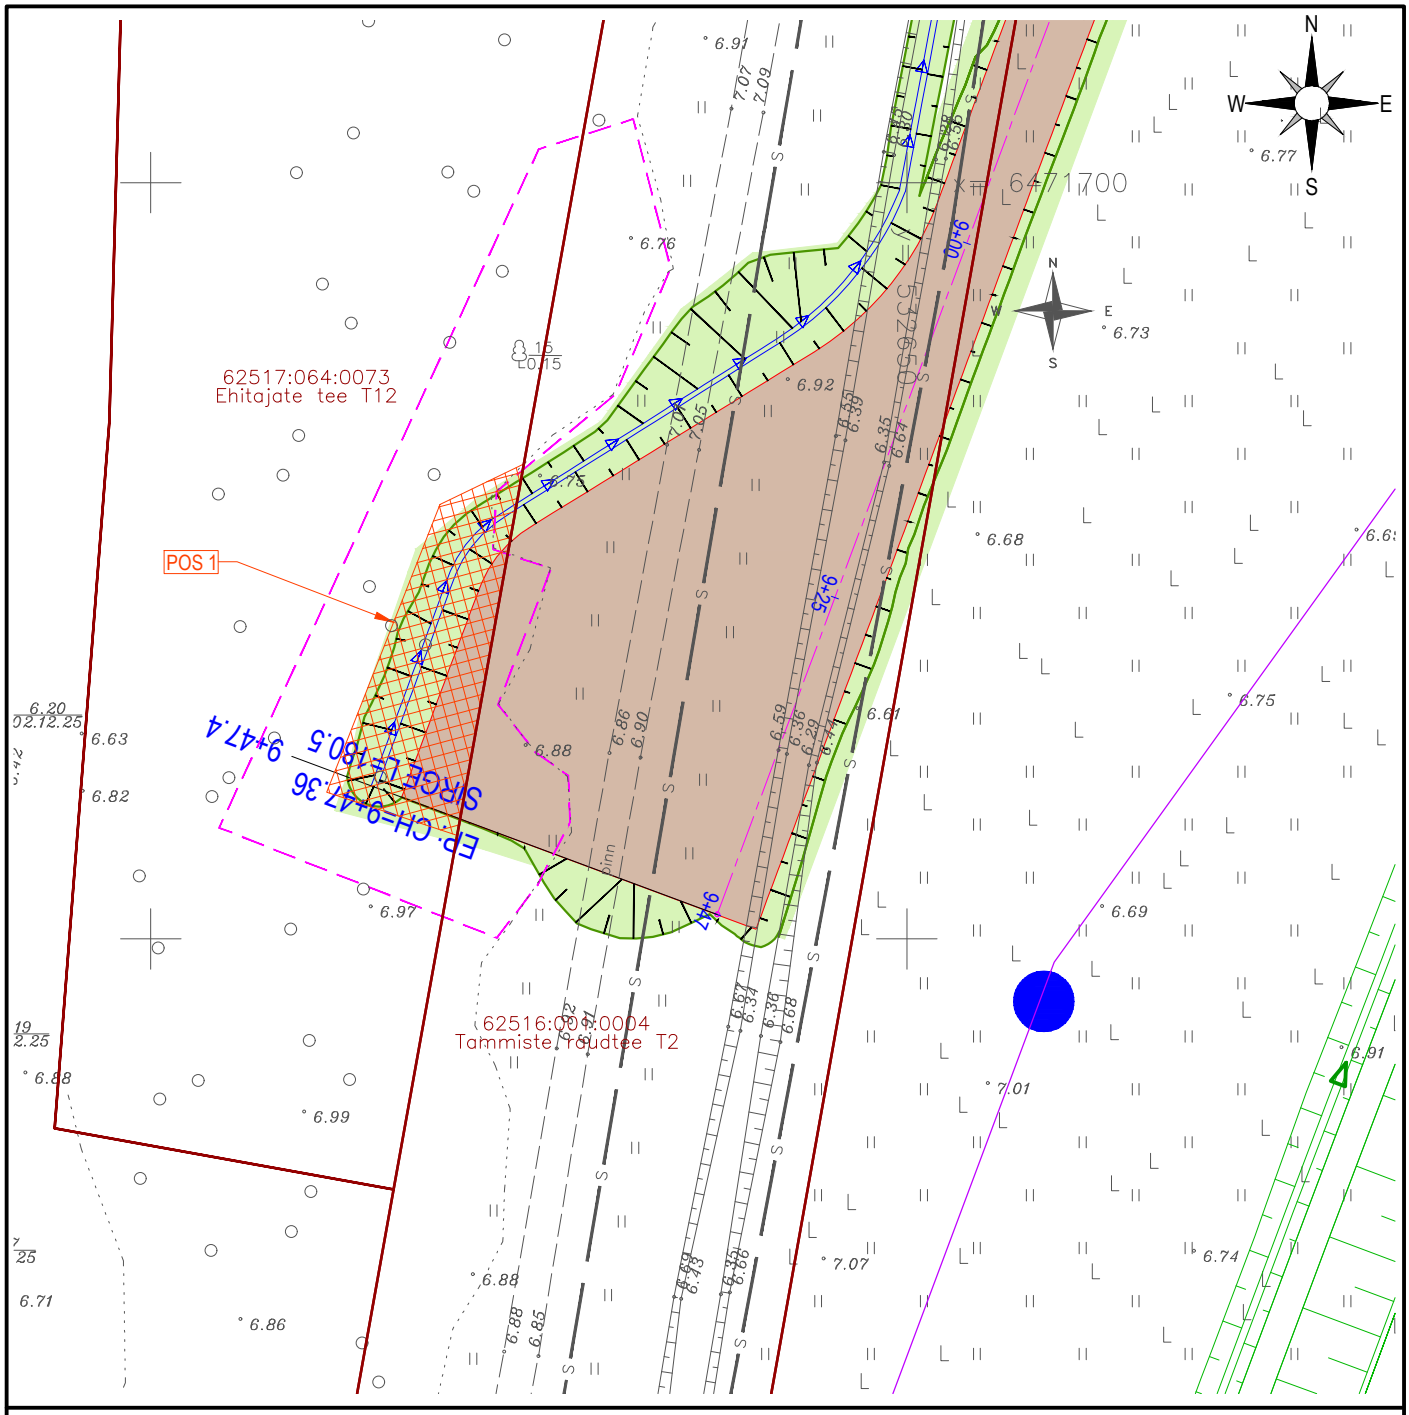

IKÕ ala Pos nr	Kinnistu registriosa number	Katastriüksuse tunnus, aadress	IKÕ ala pindala m²
POS 1	7041650	62517:064:0073 Ehitajate tee T12, Pärnu linn, Pärnu linn, Pärnu maakond	155

TINGMÄRGID

- Isikliku kasutusõiguse (IKÕ) seadmise ala
- Projekteeritud sõidutee kate
- Projekteeritud muru
- Projekteeritud kraav
- Katastriüksuse piir
- Projekteeritud raadamine ja juurimine

ISIKLIKU KASUTUSÕIGUSE SEADMISE PLAAN

Projekti nimetus, asukoht			Töö nr
Rail Baltica Ülemiste-Pärnu põhitrassi projekteerimine ja ehitus. DS3/DPS1 Tootsi-Pärnu. Teedeosa WS3, Pärnu linn			OR243104
Koostaja / projekteerija	Mõõtkava	Leht / formaat	Kuupäev
Roadplan OÜ. Tauri Tamkivi	1:500	A4	28.07.2026