


Joonis: 1

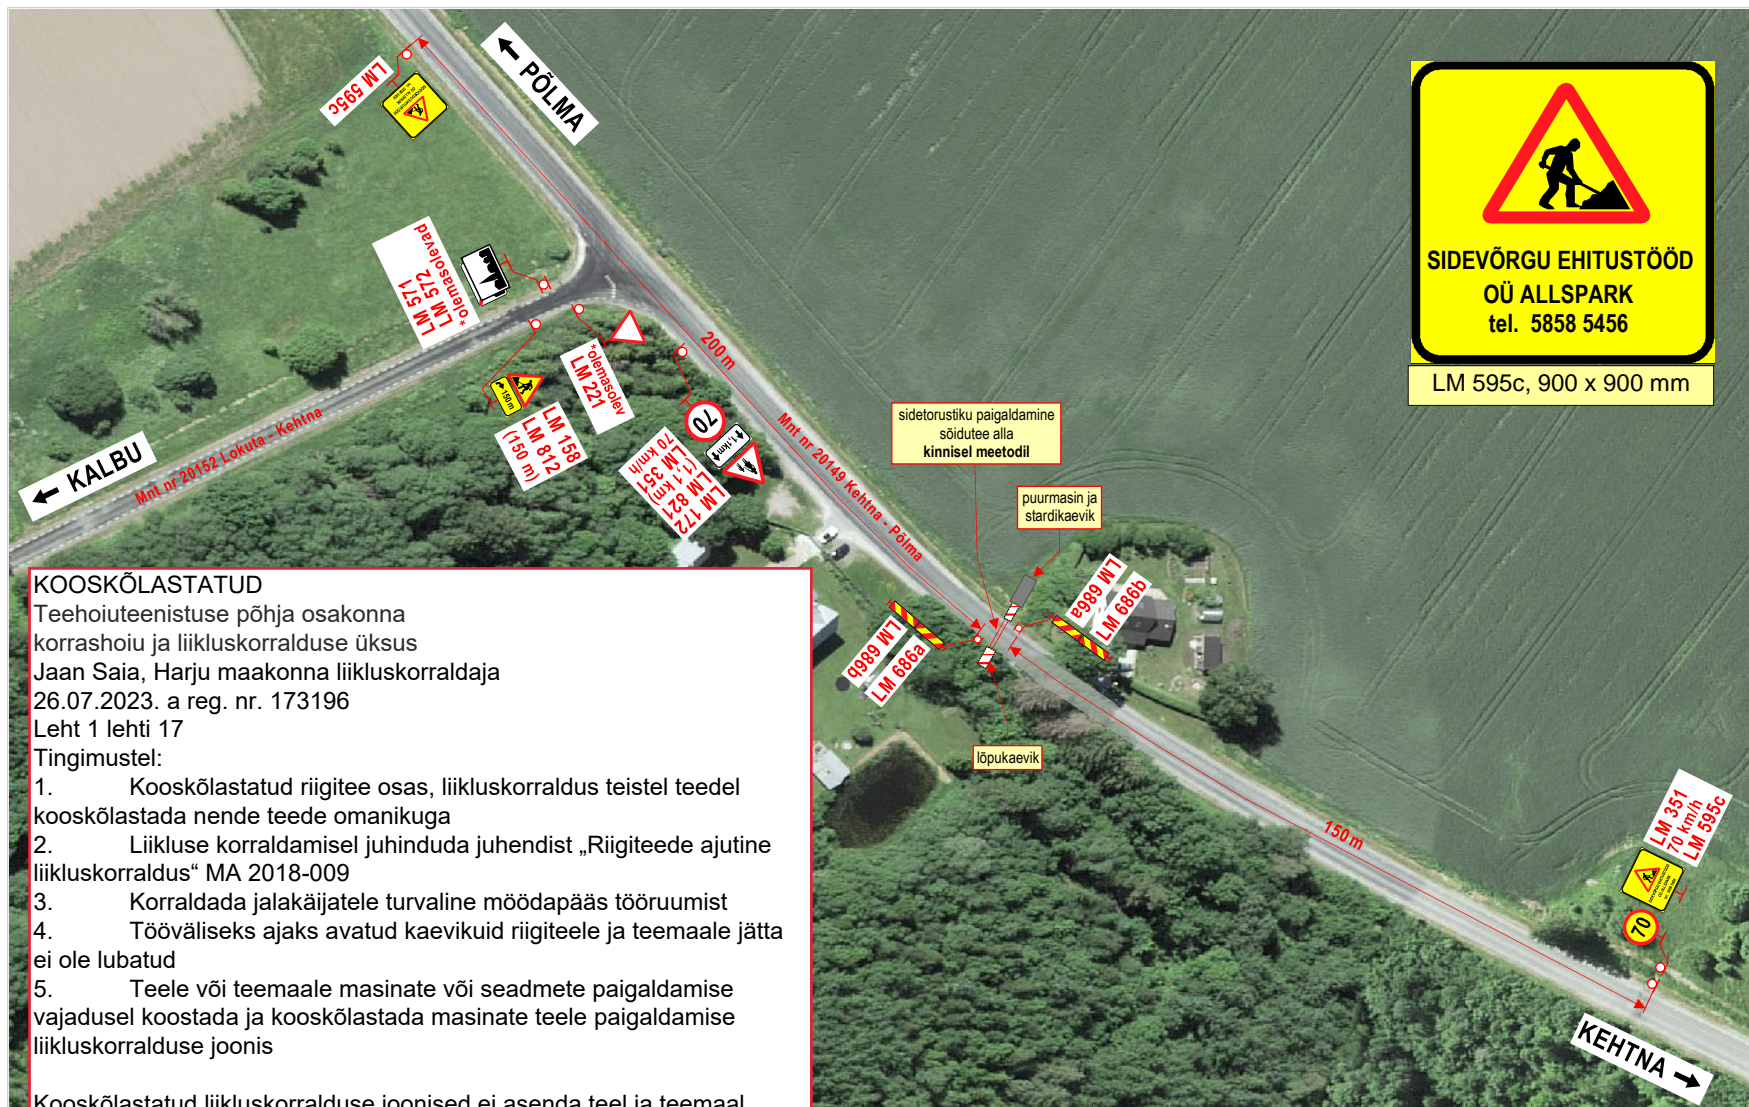

KOOSKÖLASTATUD

Teehoiuteenistuse põhja osakonna
korrashoiu ja liikluskorralduse üksus
Jaan Saia, Harju maakonna liikluskorraldaja
26.07.2023. a reg. nr. 173196
Leht 1 lehti 17

Tingimustel:

1. Kooskõlastatud riigitee osas, liikluskorraldus teistel teedel kooskõlastada nende teede omanikuga
2. Liikluse korraldamisel juhendada juhendist „Riigiteede ajutine liikluskorraldus“ MA 2018-009
3. Korraldada jalakäijatele turvaline möödapääs tööruumist
4. Tööväliseks ajaks avatud kaevikuid riigiteele ja teemaale jätta ei ole lubatud
5. Teele või teemaale masinate või seadmete paigaldamise vajadusel koostada ja kooskõlastada masinate teele paigaldamise liikluskorralduse joonis

Kooskõlastatud liikluskorralduse joonised ei asenda teel ja teemaal töötamise luba

Märkused:

1. Teostatavad tööd: **side maakaabelliini paigaldamine sõidutee alla kinnisel meetodil.**
2. Töid teostatakse tee kaitsevööndis, **väljaspool sõiduteed.**
Stardi- ja lõpukaevik ning ehitusmasinad asuvad **väljaspool sõiduteed.**
3. Kasutada **II-suurusgrupi** liiklusmärke.
4. Tööde tegemisest ja liikluspiirangutest teavitada liiklusjuhtimiskeskust (e-mail: tmc@transpordiamet.ee) või Transpordiametit **Tark Tee** liikluspiirangute iseteeninduskeskkonnas.
Teavitus saata **vähemalt 24 tundi** enne piirangu kehtestamist või tööde alustamist.
5. Joonisel toodud ajutiste liikluskorraldusvahendite paigaldamisel, liikluse korraldamisel ja tööde teostamisel lähtuda majandus- ja taristuministri 13.07.2018 määrusest nr 43 Nõuded ajutisele liikluskorraldusele“.

OÜ STOPP

Sepa 17 c, Tartu 51013
tel: 50 14 029
e-mail: stoppoy@gmail.com

MTR nr: **ELK000059**
vastutav isik: Sulev Sannik
kutsetunnistus nr **180686**

Koostas: M. Loost

Töid teostab:

Tööde algus: .23.a.

Ohutute liiklustingimuste tagamise eest tööpiirkonnas vastutab: VLADIMIR MARGASSOV

tel : +372 5858 5456

LIIKLUSKORRALDUSE PROJEKT

Tööde teostamise koht:

Maantee nr 20149 Kehtna – Põlma 0,97-s km,
Kalbu küla, Kehtna vald, Rapla maakond.

Allspark OÜ Suur-Sõjamäe tn 50a Lasnamäe linnaosa,
Tallinn Harju maakond 11415

Tööde lõpp: .23.a.

kuup:

allkiri:



Joonis: 2



LM 595c, 900 x 900 mm



KOOSKÕLASTATUD
 Teehoiuteenistuse põhja osakonna
 korrashoiu ja liikluskorralduse üksus
 Jaan Saia, Harju maakonna liikluskorraldaja
 26.07.2023. a reg. nr. 173196
 Leht 2 lehti 17

Aluskaart: Maa-amet

Märkused:

- Teostatavad tööd: **side maakaabelliini paigaldamine sõidutee alla kinnisel meetodil.**
- Töid teostatakse tee kaitsevööndis, **väljaspool sõiduteed.**
 Stardi- ja lõpukaevik ning ehitusmasinad asuvad **väljaspool sõiduteed.**
- Kasutada **II- suurusgrupi** liiklusmäärke.
- Tööde tegemisest ja liikluspiirangutest teavitada liiklusjuhtimiskeskust (e-mail: tmc@transpordiamet.ee) või Transpordiametit **Tark Tee** liikluspiirangute iseteeninduskeskkonnas.
 Teavitus saata **vähemalt 24 tundi** enne piirangu kehtestamist või tööde alustamist.
- Joonisel toodud ajutiste liikluskorraldusvahendite paigaldamisel, liikluse korraldamisel ja tööde teostamisel lähtuda majandus- ja taristuministri 13.07.2018 määrusest nr 43 Nõuded ajutisele liikluskorraldusele“.

OÜ STOPP

Sepa 17 c, Tartu 51013
 tel: 50 14 029
 e-mail: stoppov@gmail.com



MTR nr: **ELK000059**
 vastutav isik: Sulev Sannik
 kutsetunnistus nr **180686**

Koostas: M. Loost

Töid teostab:

Tööde algus:

Ohutute liiklustingimuste tagamise eest tööpiirkonnas vastutab:

tel : +372 5858 5456

LIIKLUSKORRALDUSE PROJEKT

Tööde teostamise koht:

Maantee nr 20149 Kehtna – Põlma 1,10-s km,
 Kalbu küla, Kehtna vald, Rapla maakond.

Allspark OÜ


Suur-Sõjamäe tn 50a Lasnamäe linnaosa,
 Tallinn Harju maakond 11415

Tööde lõpp:

VLADIMIR MARGASSOV

kuup:

allkiri:

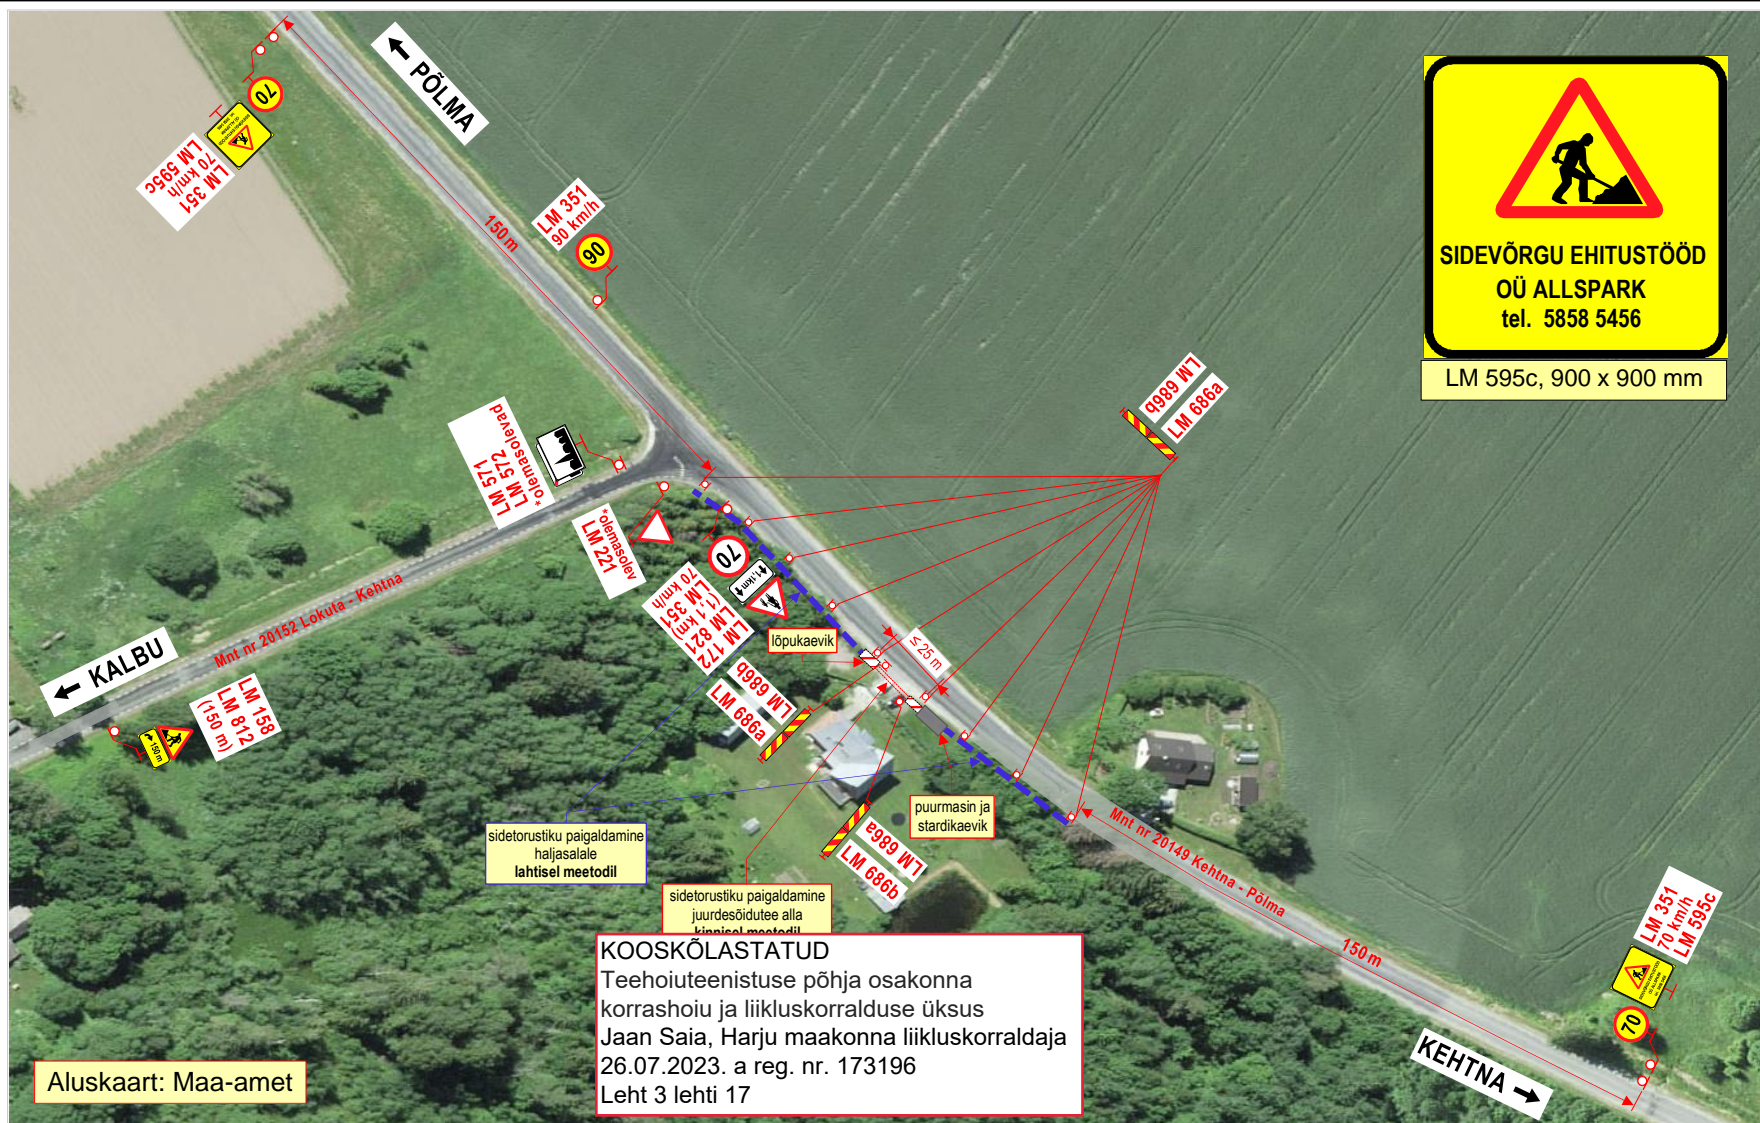

Märkused:

- Teostatavad tööd: **side maakaabelliini ehitustööd.**
- Töid teostatakse tee kaitsevööndis, **väljaspool sõiduteed.**
Stardi- ja lõpukaevik ning ehitusmasinad asuvad **väljaspool sõiduteed.**
- Kasutada **II- suurusgrupi** liiklusmärgi.
- Tööde tegemisest ja liikluspiirangutest teavitada liiklusjuhtimiskeskust (e-mail: tmc@transpordiamet.ee) või Transpordiametit **Tark Tee** liikluspiirangute iseteeninduskeskkonnas.
Teavitus saata **vähemalt 24 tundi** enne piirangu kehtestamist või tööde alustamist.
- Joonisel toodud ajutiste liikluskorraldusvahendite paigaldamisel, liikluse korraldamisel ja tööde teostamisel lähtuda majandus- ja taristuministri 13.07.2018 määrusest nr 43 Nõuded ajutisele liikluskorraldusele“.

OÜ STOPP

Sepa 17 c, Tartu 51013
tel: 50 14 029
e-mail: stoppoj@gmail.com
MTR nr: **ELK000059**
vastutav isik: Sulev Sannik
kutsetunnistus nr **180686**



Koostas: M. Loost

Töid teostab:

Tööde algus: .23.a.

Ohutute liiklustingimuste tagamise eest tööpiirkonnas vastutab: VLADIMIR MARGASSOV

tel : +372 5858 5456

LIIKLUSKORRALDUSE PROJEKT

Tööde teostamise koht:

Maantee nr 20149 Kehtna – Põlma km-d: 0,97 – 1,10,
Kalbu küla, Kehtna vald, Rapla maakond.


Allspark OÜ Suur-Sõjamäe tn 50a Lasnamäe linnaosa,
Tallinn Harju maakond 11415

Tööde lõpp: .23.a.

kuup:

allkiri:

Joonis: 4

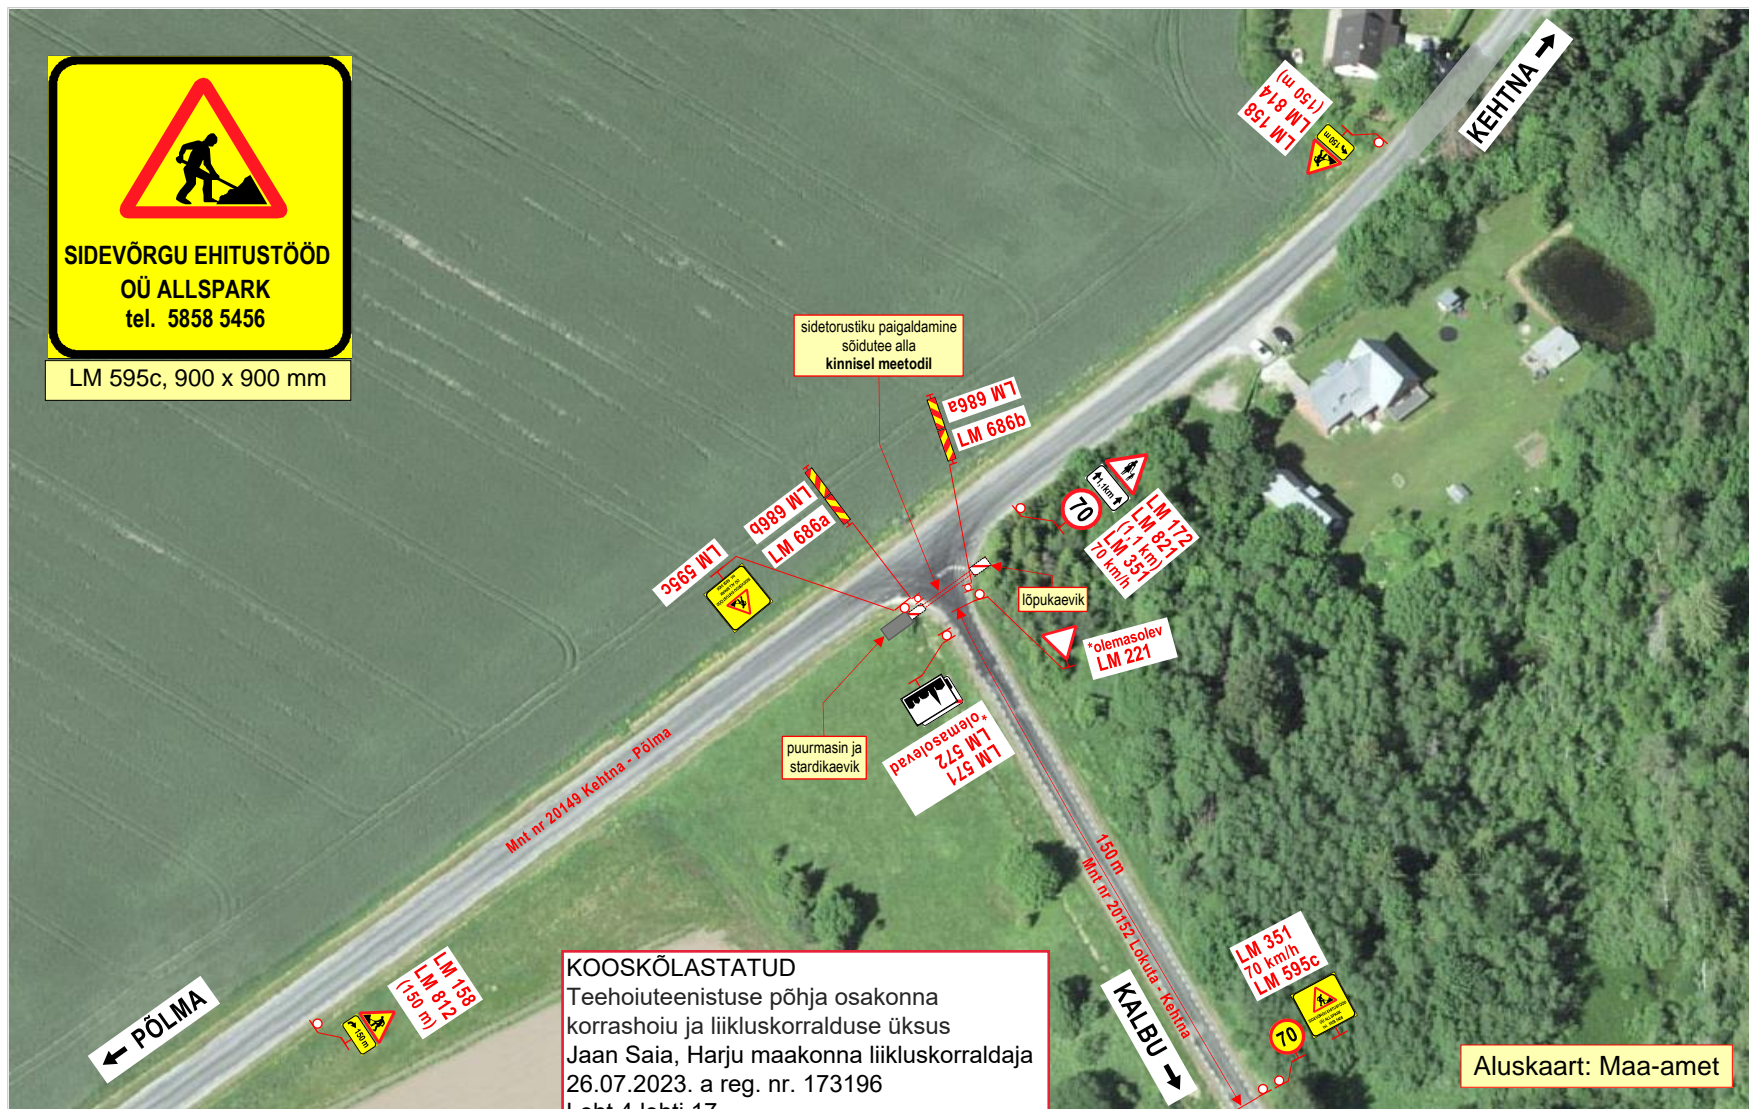

KOOSKÕLASTATUD
 Teehoiuteenistuse põhja osakonna
 korrashoiu ja liikluskorralduse üksus
 Jaan Saia, Harju maakonna liikluskorraldaja
 26.07.2023. a reg. nr. 173196
 Leht 4 lehti 17

Märkused:

1. Teostatavad tööd: **side maakaabelliini paigaldamine sõidutee alla kinnisel meetodil.**
2. Töid teostatakse tee kaitsevööndis, **väljaspool sõiduteed.**
 Stardi- ja lõpukaevik ning ehitusmasinad asuvad **väljaspool sõiduteed.**
3. Kasutada **II- suurgrupi** liiklusmäärke.
4. Tööde tegemisest ja liikluspäringutest teavitada liiklusjuhtimiskeskust (e-mail: tmc@transpordiamet.ee) või Transpordiametit **Tark Tee** liikluspäringute iseteeninduskeskkonnas.
 Teavitus saata **vähemalt 24 tundi** enne päringu kehtestamist või tööde alustamist.
5. Joonisel toodud ajutiste liikluskorraldusvahendite paigaldamisel, liikluse korraldamisel ja tööde teostamisel lähtuda majandus- ja taristuministri 13.07.2018 määrusest nr 43 Nõuded ajutisele liikluskorraldusele“.

OÜ STOPP
 Sepa 17 c, Tartu 51013
 tel: 50 14 029
 e-mail: stoppov@gmail.com
 MTR nr: **ELK000059**
 vastutav isik: Sulev Sannik
 kutsetunnistus nr **180686**

Koostas: M. Loost

Töid teostab:

Tööde algus: .23.a.

Tööde lõpp: .23.a.

Ohutute liiklustingimuste tagamise eest tööpiirkonnas vastutab: VLADIMIR MARGASSOV

tel : +372 5858 5456


kuup:

allkiri:

LIIKLUSKORRALDUSE PROJEKT

Tööde teostamise koht:
 Maantee nr 20152 Lokuta - Kehtna 12,85-s km,
 Kalbu küla, Kehtna vald, Rapla maakond.

Alispartner: AllSpark OÜ
 Suur-Sõjamäe tn 50a Lasnamäe linnaosa,
 Tallinn Harju maakond 11415

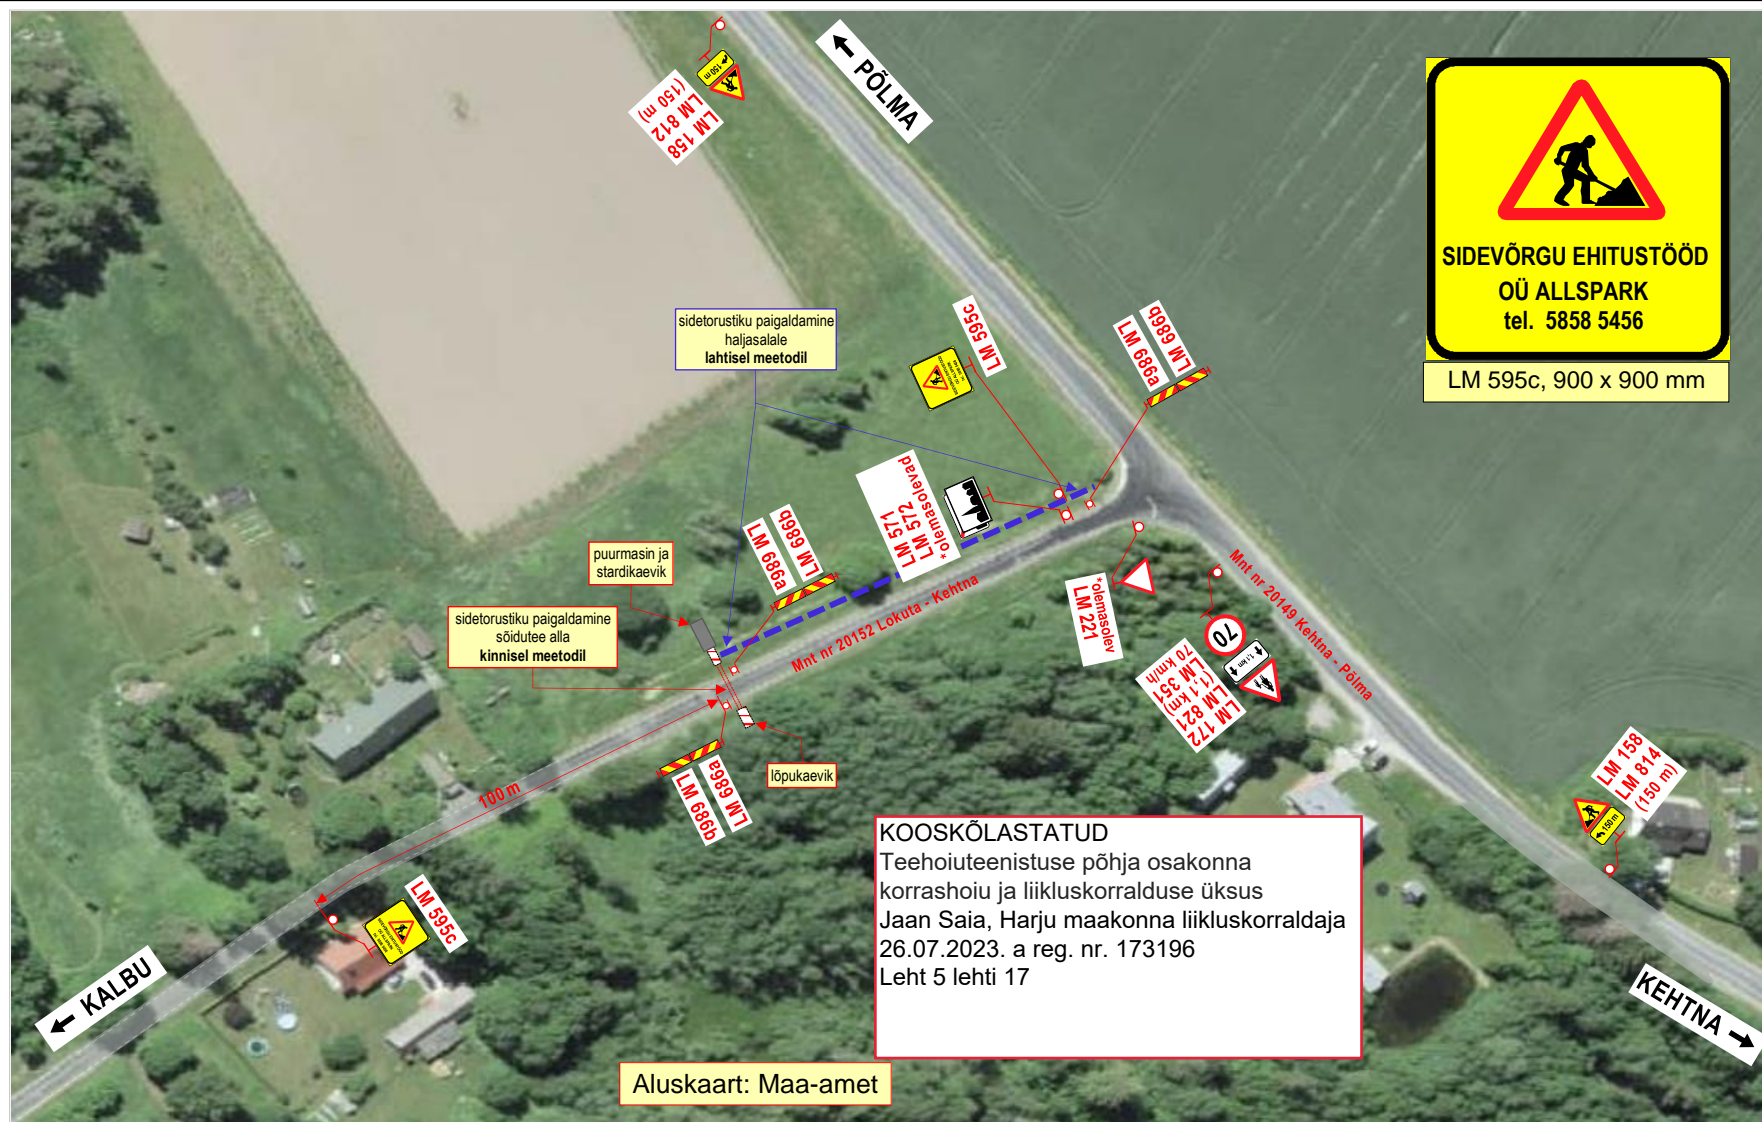**KOOSKÕLASTATUD**

Teehoiuteenistuse põhja osakonna
korrashoiu ja liikluskorralduse üksus
Jaan Saia, Harju maakonna liikluskorraldaja
26.07.2023. a reg. nr. 173196
Leht 5 lehti 17

Aluskaart: Maa-amet

Märkused:

1. Teostatavad tööd: **side maakaabelliini ehitustööd.**
2. Töid teostatakse tee kaitsevööndis, **peamiselt väljaspool sõiduteed.**
Sõidutee alla paigaldatakse side maakaabel **kinnisel meetodil.**
3. Kasutada **II- suurusgrupi** liiklusemärgid.
4. Tööde tegemisel ja liikluspääsude teavitada liiklusjuhtimiskeskust (e-mail: tmc@transpordiamet.ee) või Transpordiametit **Tark Tee** liikluspääsude teavitamises keskkonnas.
Teavitus saata **vähemalt 24 tundi** enne piirangu kehtestamist või tööde alustamist.
5. Joonisel toodud ajutiste liikluskorraldusvahendite paigaldamisel, liikluse korraldamisel ja tööde teostamisel lähtuda majandus- ja taristuministri 13.07.2018 määrusest nr 43 Nõuded ajutisele liikluskorraldusele“.

OÜ STOPP

Sepa 17 c, Tartu 51013
tel: 50 14 029
e-mail: stoppoj@gmail.com
MTR nr: **ELK000059**
vastutav isik: Sulev Sannik
kutsetunnistus nr **180686**

**Koostas:** M. Loost**Töid teostab:****Tööde algus:** .23.a.**Tööde lõpp:** .23.a.**Ohutute liiklustingimuste tagamise eest tööpiirkonnas vastutab: VLADIMIR MARGASSOV**

tel : +372 5858 5456

kuup:


allkiri:

LIIKLUSKORRALDUSE PROJEKT**Tööde teostamise koht:**

Maantee nr 20152 Lokuta - Kehtna km-d: 11,02 – 12,85,
Kalbu küla, Kehtna vald, Rapla maakond.

Allspark OÜ Suur-Sõjamäe tn 50a Lasnamäe linnaosa,
Tallinn Harju maakond 11415

Joonis: 6

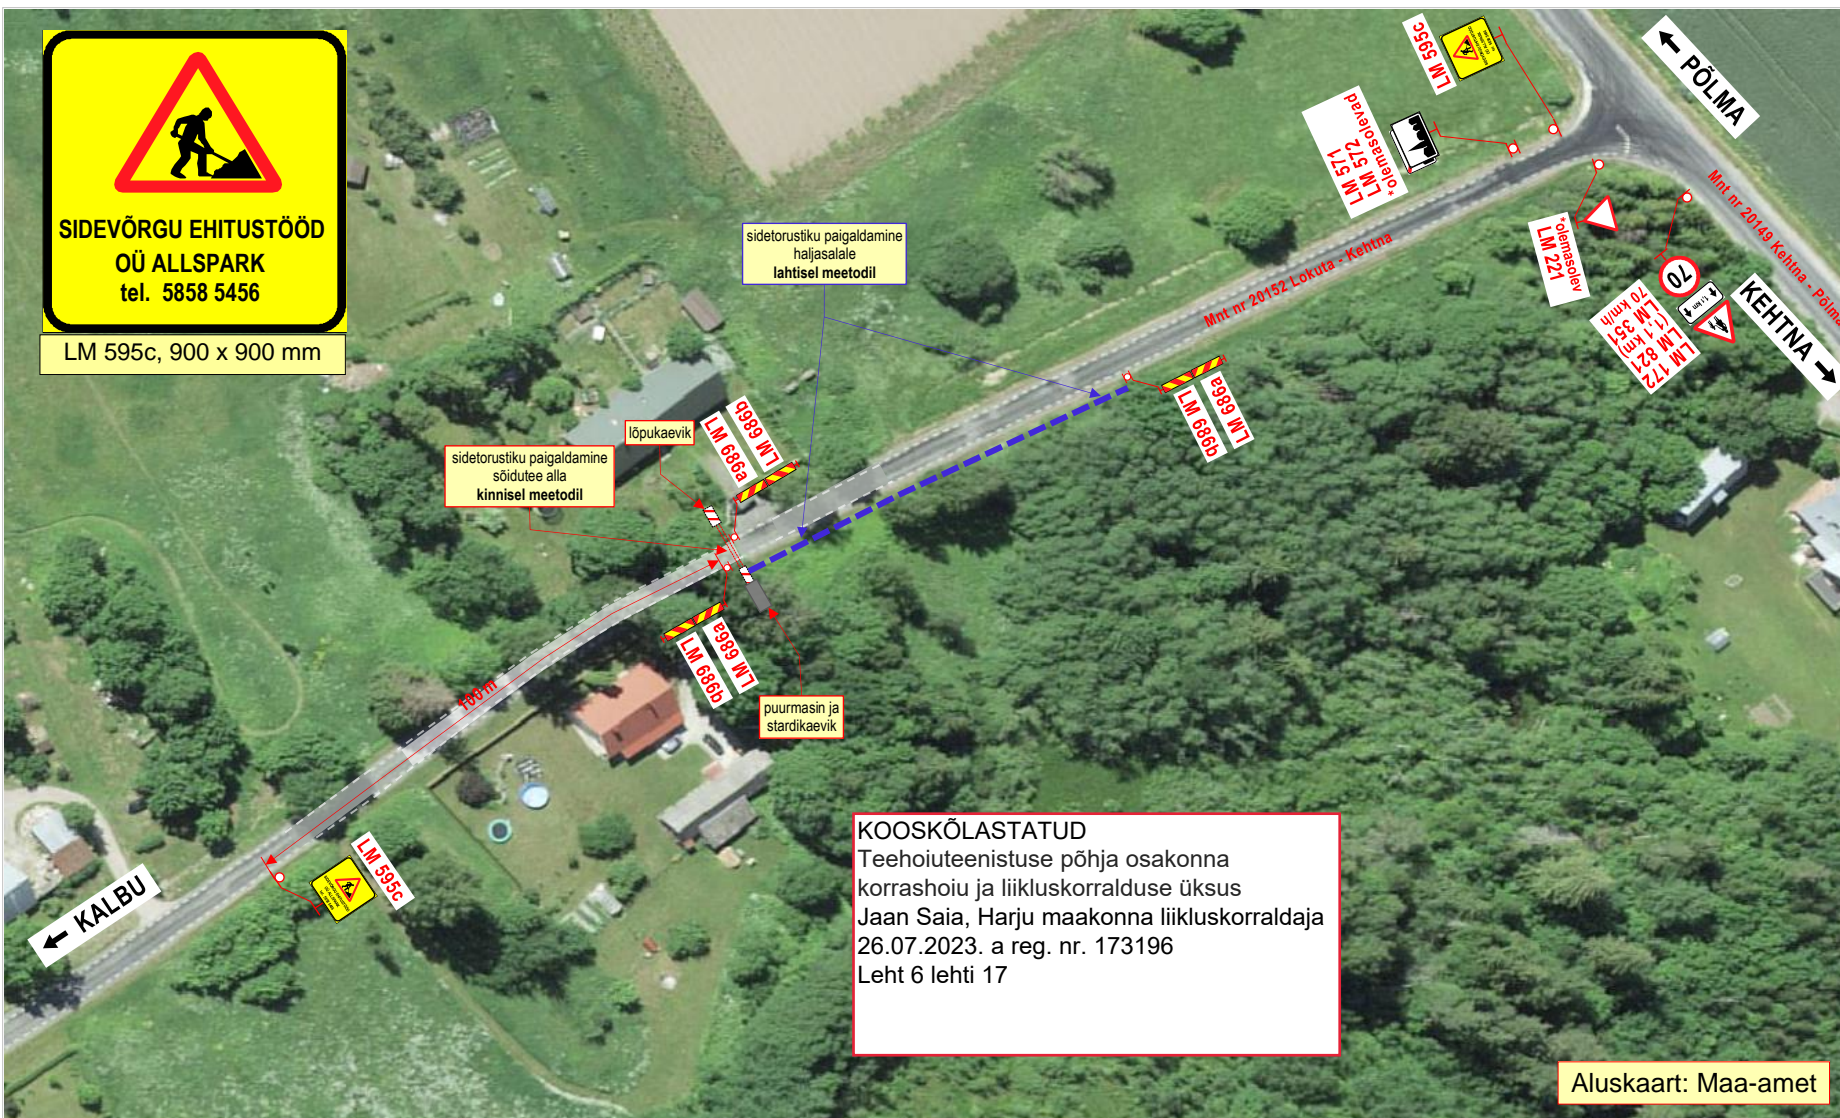

KOOSKÕLASTATUD
 Teehoiuteenistuse põhja osakonna
 korrashoiu ja liikluskorralduse üksus
 Jaan Saia, Harju maakonna liikluskorraldaja
 26.07.2023. a reg. nr. 173196
 Leht 6 lehti 17

Aluskaart: Maa-amet

Märkused:

1. Teostatavad tööd: **side maakaabelliini paigaldamine sõidutee alla kinnisel meetodil.**
2. Töid teostatakse tee kaitsevööndis, **väljaspool sõiduteed.**
 Stardi- ja lõpukaevik ning ehitusmasinad asuvad **väljaspool sõiduteed.**
3. Kasutada **II- suurgrupi** liikluskorraldusvahendeid.
4. Tööde tegemisest ja liikluspiirangutest teavitada liiklusjuhtimiskeskust (e-mail: tmc@transpordiamet.ee) või Transpordiametit **Tark Tee** liikluspiirangute iseteeninduskeskkonnas.
 Teavitus saata **vähemalt 24 tundi** enne piirangu kehtestamist või tööde alustamist.
5. Joonisel toodud ajutiste liikluskorraldusvahendite paigaldamisel, liikluse korraldamisel ja tööde teostamisel lähtuda majandus- ja taristuministri 13.07.2018 määrusest nr 43 Nõuded ajutisele liikluskorraldusele.

OÜ STOPP

Sepa 17 c, Tartu 51013
 tel: 50 14 029
 e-mail: stoppoy@gmail.com
 MTR nr: **ELK000059**
 vastutav isik: Sulev Sannik
 kutsetunnistus nr **180686**



Koostas: M. Loost

Töid teostab:

Tööde algus:

Ohutute liiklustingimuste tagamise eest tööpiirkonnas vastutab: VLADIMIR MARGASSOV

tel : +372 5858 5456

LIIKLUSKORRALDUSE PROJEKT

Tööde teostamise koht:

Maantee nr 20152 Lokuta - Kehtna km-d: 12,65 – 12,75,
 Kalbu küla, Kehtna vald, Rapla maakond.


Allspark OÜ Suur-Sõjamäe tn 50a Lasnamäe linnaosa,
 Tallinn Harju maakond 11415

.23.a.

Tööde lõpp: .23.a.

kuup:

allkiri:

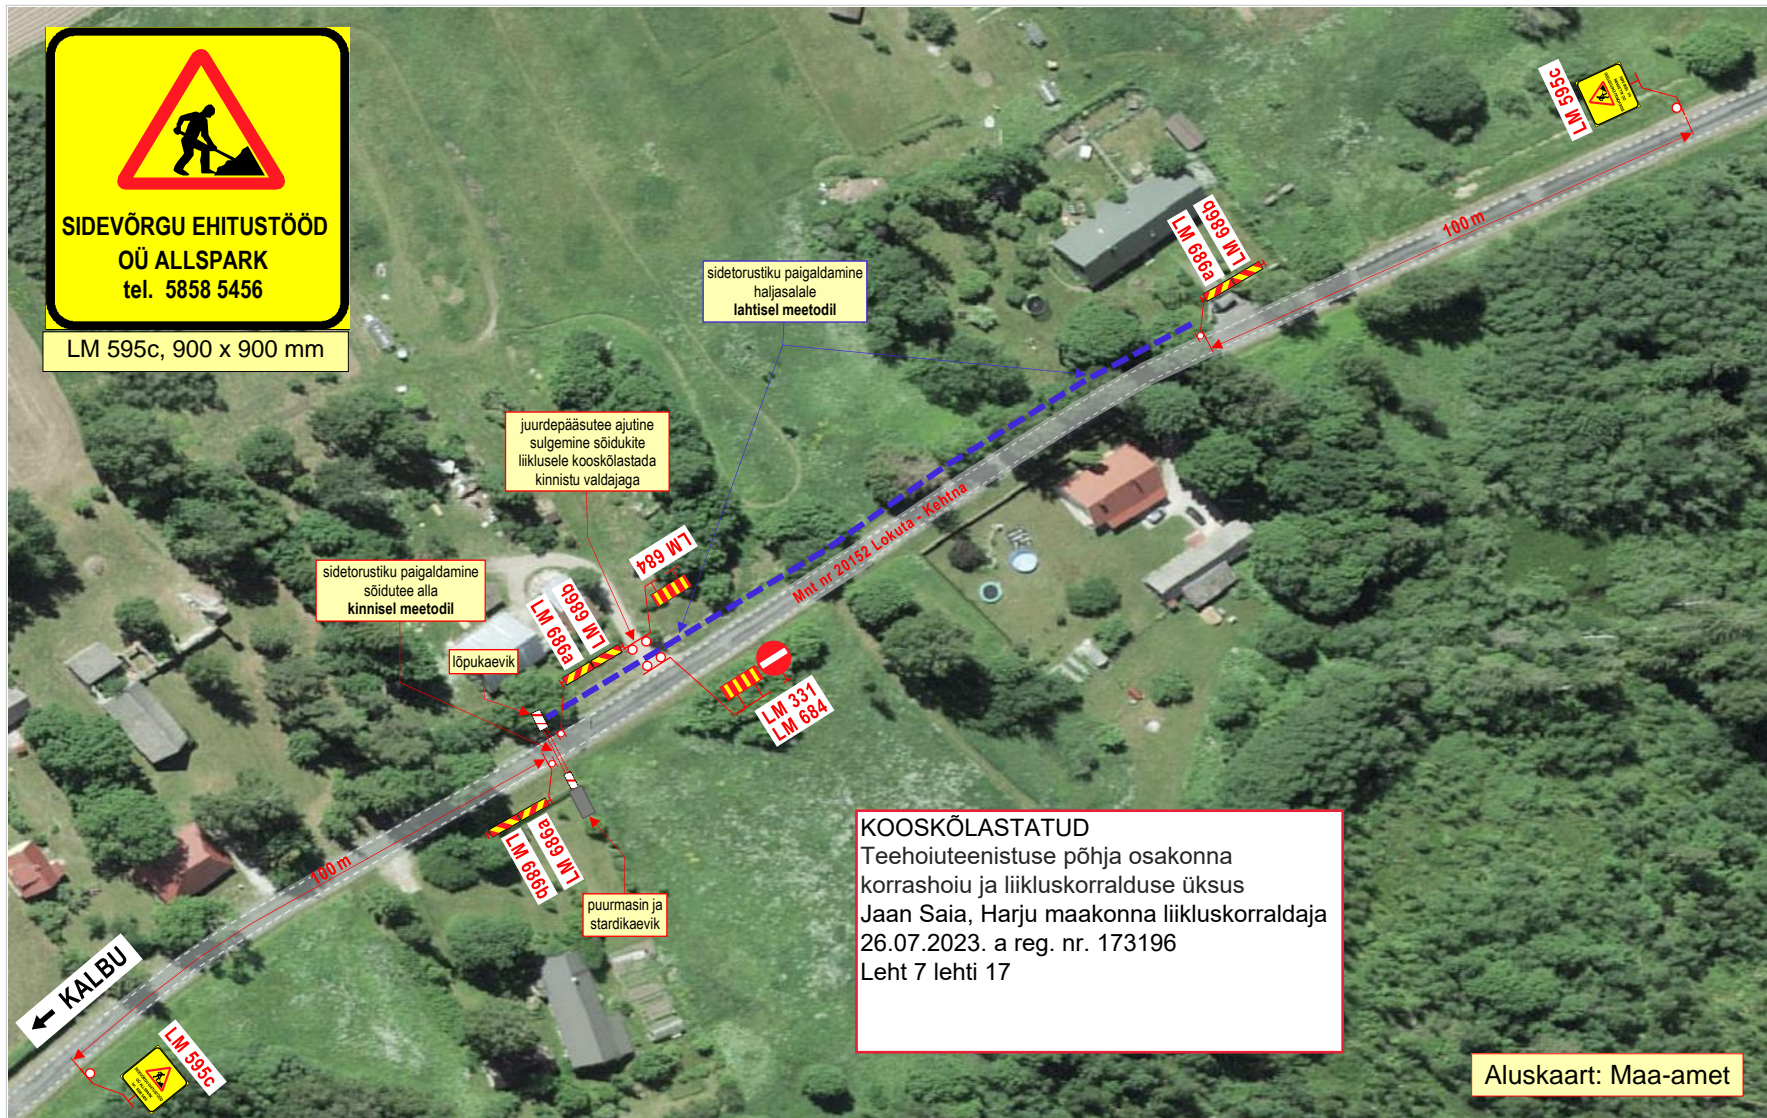

KOOSKÖLASTATUD
 Teehoiuteenistuse põhja osakonna
 korrashoiu ja liikluskorralduse üksus
 Jaan Saia, Harju maakonna liikluskorraldaja
 26.07.2023. a reg. nr. 173196
 Leht 7 lehti 17

Märkused:

1. Teostatavad tööd: **side maakaabelliini ehitustööd.**
2. Töid teostatakse tee kaitsevööndis, **peamiselt väljaspool sõiduteed.**
Sõidutee alla paigaldatakse side maakaabel **kinnisel meetodil.**
 Stardi- ja lõpukaevik on ehitusmasinad asuvad **väljaspool sõiduteed.**
3. Kasutada **II- suurusgrupi** liiklusmärke.
4. Tööde ala asub alalise liiklusmärgi **LM 571 „ASULA“** mõjupiirkonnas.
5. Tööde tegemisest ja liiklupiirangutest teavitada liiklusjuhtimiskeskust (e-mail: tmc@transpordiamet.ee) või Transpordiametit **Tark Tee** liiklupiirangute iseteeninduskeskkonnas.
 Teavitus saata **vähemalt 24 tundi** enne piirangu kehtestamist või tööde alustamist.
6. Joonisel toodud ajutiste liikluskorraldusvahendite paigaldamisel, liikluse korraldamisel ja tööde teostamisel lähtuda majandus- ja taristuministri 13.07.2018 määrusest nr 43 Nõuded ajutisele liikluskorraldusele“.

ÕÜ STOPP
 Sepa 17 c, Tartu 51013
 tel: 50 14 029
 e-mail: stoppoy@gmail.com
 MTR nr: **ELK000059**
 vastutav isik: Sulev Sannik
 kutsetunnistus nr **180686**



LIIKLUSKORRALDUSE PROJEKT


Tööde teostamise koht: Maantee nr 20152 Lokuta - Kehtna km-d: 12,51 - 12,65, Kalbu küla, Kehtna vald, Rapla maakond.	
Koostas: M. Loost	
Töid teostab:	AllSpark OÜ Suur-Sõjamäe tn 50a Lasnamäe linnaosa, Tallinn Harju maakond 11415
Tööde algus: .23.a.	Tööde lõpp: .23.a.
Ohutute liiklustingimuste tagamise eest tööpiirkonnas vastutab: VLADIMIR MARGASSOV	
tel : +372 5858 5456	kuup:
	allkiri:

Joonis: 8



SIDEVÕRGU EHTUSTÖÖD
OÜ ALLSPARK
 tel. 5858 5456

LM 595c, 900 x 900 mm

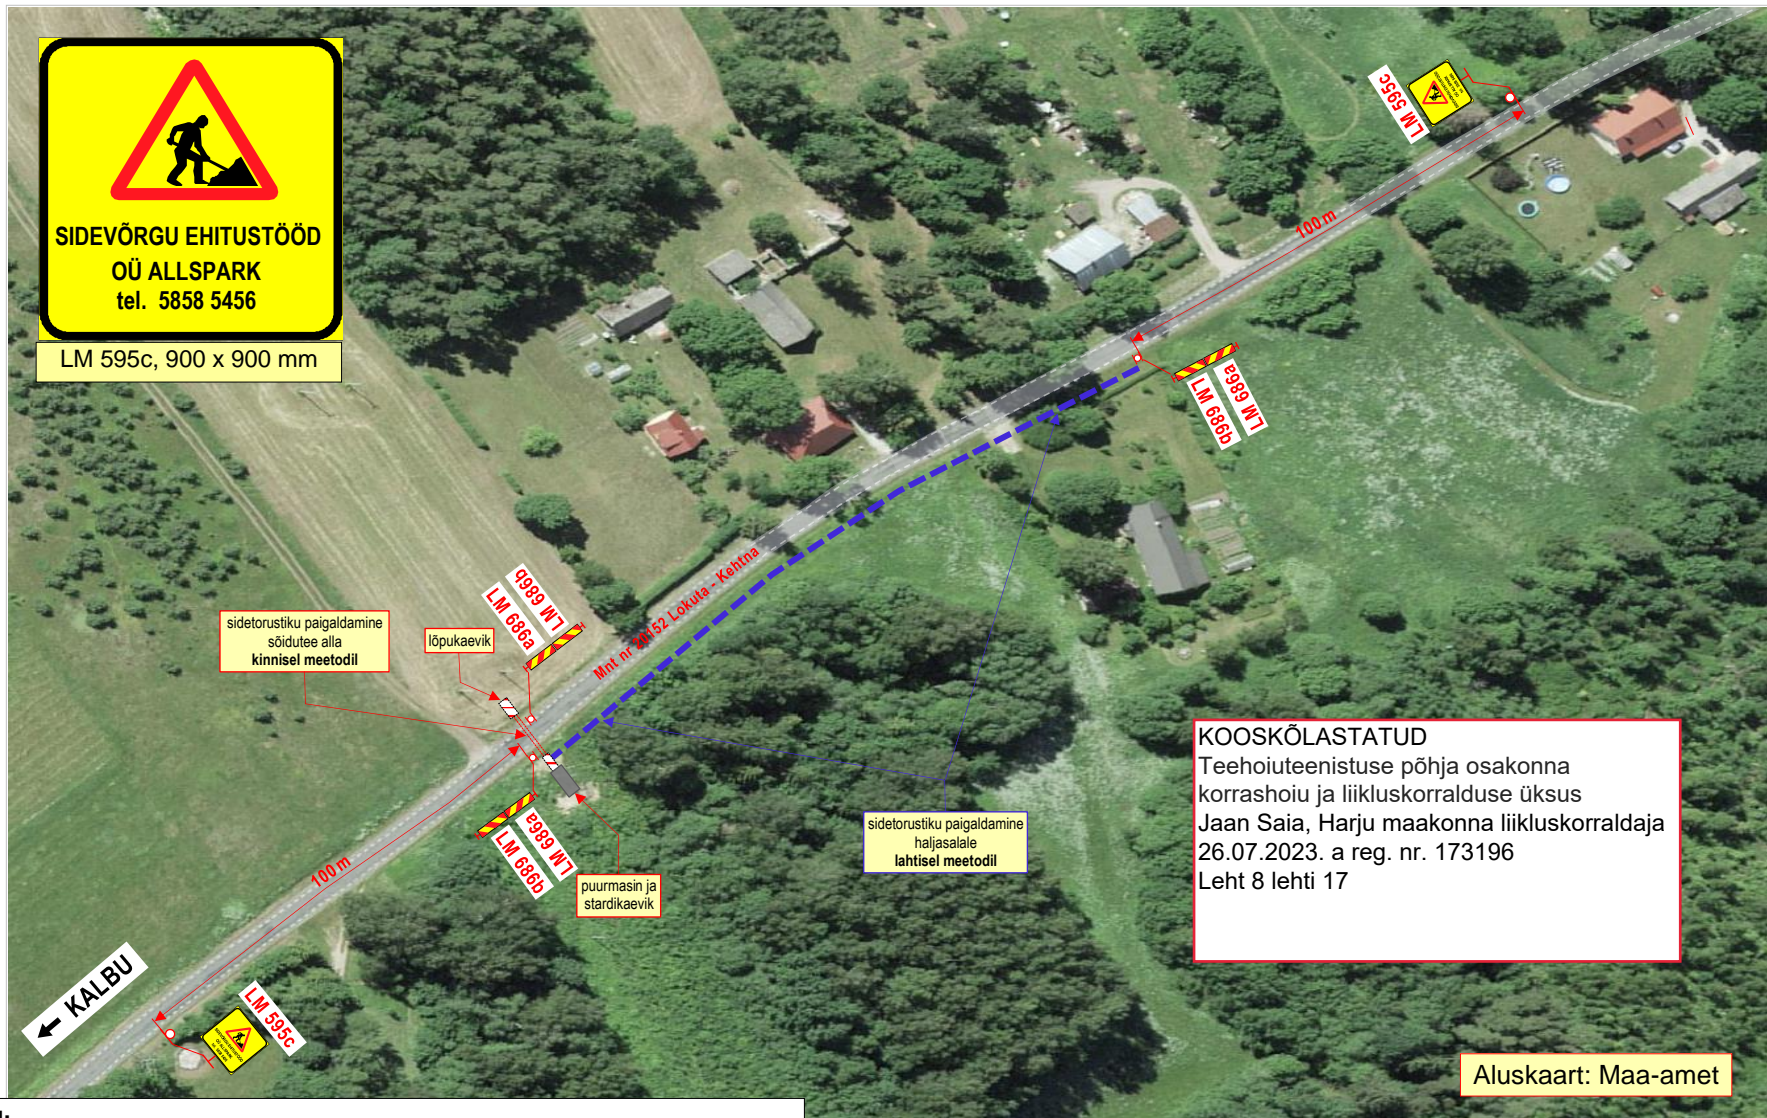

KOOSKÕLASTATUD
 Teehoiuteenistuse põhja osakonna
 korrashoiu ja liikluskorralduse üksus
 Jaan Saia, Harju maakonna liikluskorraldaja
 26.07.2023. a reg. nr. 173196
 Leht 8 lehti 17

Aluskaart: Maa-amet

Märkused:

1. Teostatavad tööd: **side maakaabelliini ehitustööd.**
2. Töid teostatakse tee kaitsevööndis, **peamiselt väljaspool sõiduteed.**
Sõidutee alla paigaldatakse side maakaabel **kinnisel meetodil.**
 Stardi- ja lõpukaevik ning ehitusmasinad asuvad **väljaspool sõiduteed.**
3. Kasutada **II- suurusgrupi** liiklusmärke.
4. Tööde ala asub alalise liiklusemärgi **LM 571 „ASULA“** mõjuapiirkonnas.
5. Tööde tegemisel ja liikluspääsude teavitada liiklusjuhtimiskeskust (e-mail: tmc@transpordiamet.ee) või Transpordiametit **Tark Tee** liikluspääsude iseteeninduskeskkonnas.
 Teavitust saata **vähemalt 24 tundi** enne piirangu kehtestamist või tööde alustamist.
6. Joonisel toodud ajutiste liikluskorraldusvahendite paigaldamisel, liikluse korraldamisel ja tööde teostamisel lähtuda majandus- ja taristuministri 13.07.2018 määrusest nr 43 Nõuded ajutisele liikluskorraldusele“.

OÜ STOPP

Sepa 17 c, Tartu 51013
 tel: 50 14 029
 e-mail: stoppoy@gmail.com
 MTR nr: **ELK000059**
 vastutav isik: Sulev Sannik
 kutsetunnistus nr **180686**



LIIKLUSKORRALDUSE PROJEKT

Tööde teostamise koht:

Maantee nr 20152 Lokuta - Kehtna km-d: 12,34 – 12,51,
 Kalbu küla, Kehtna vald, Rapla maakond.

Koostas: M. Loost

Töid teostab:

AllSpark OÜ Suur-Sõjamäe tn 50a Lasnamäe linnaosa,
 Tallinn Harju maakond 11415

Tööde algus: .23.a.

Tööde lõpp: .23.a.


Ohutute liiklustingimuste tagamise eest tööpiirkonnas vastutab: VLADIMIR MARGASSOV

tel : +372 5858 5456

kuup:

alkiri:

Joonis: 9

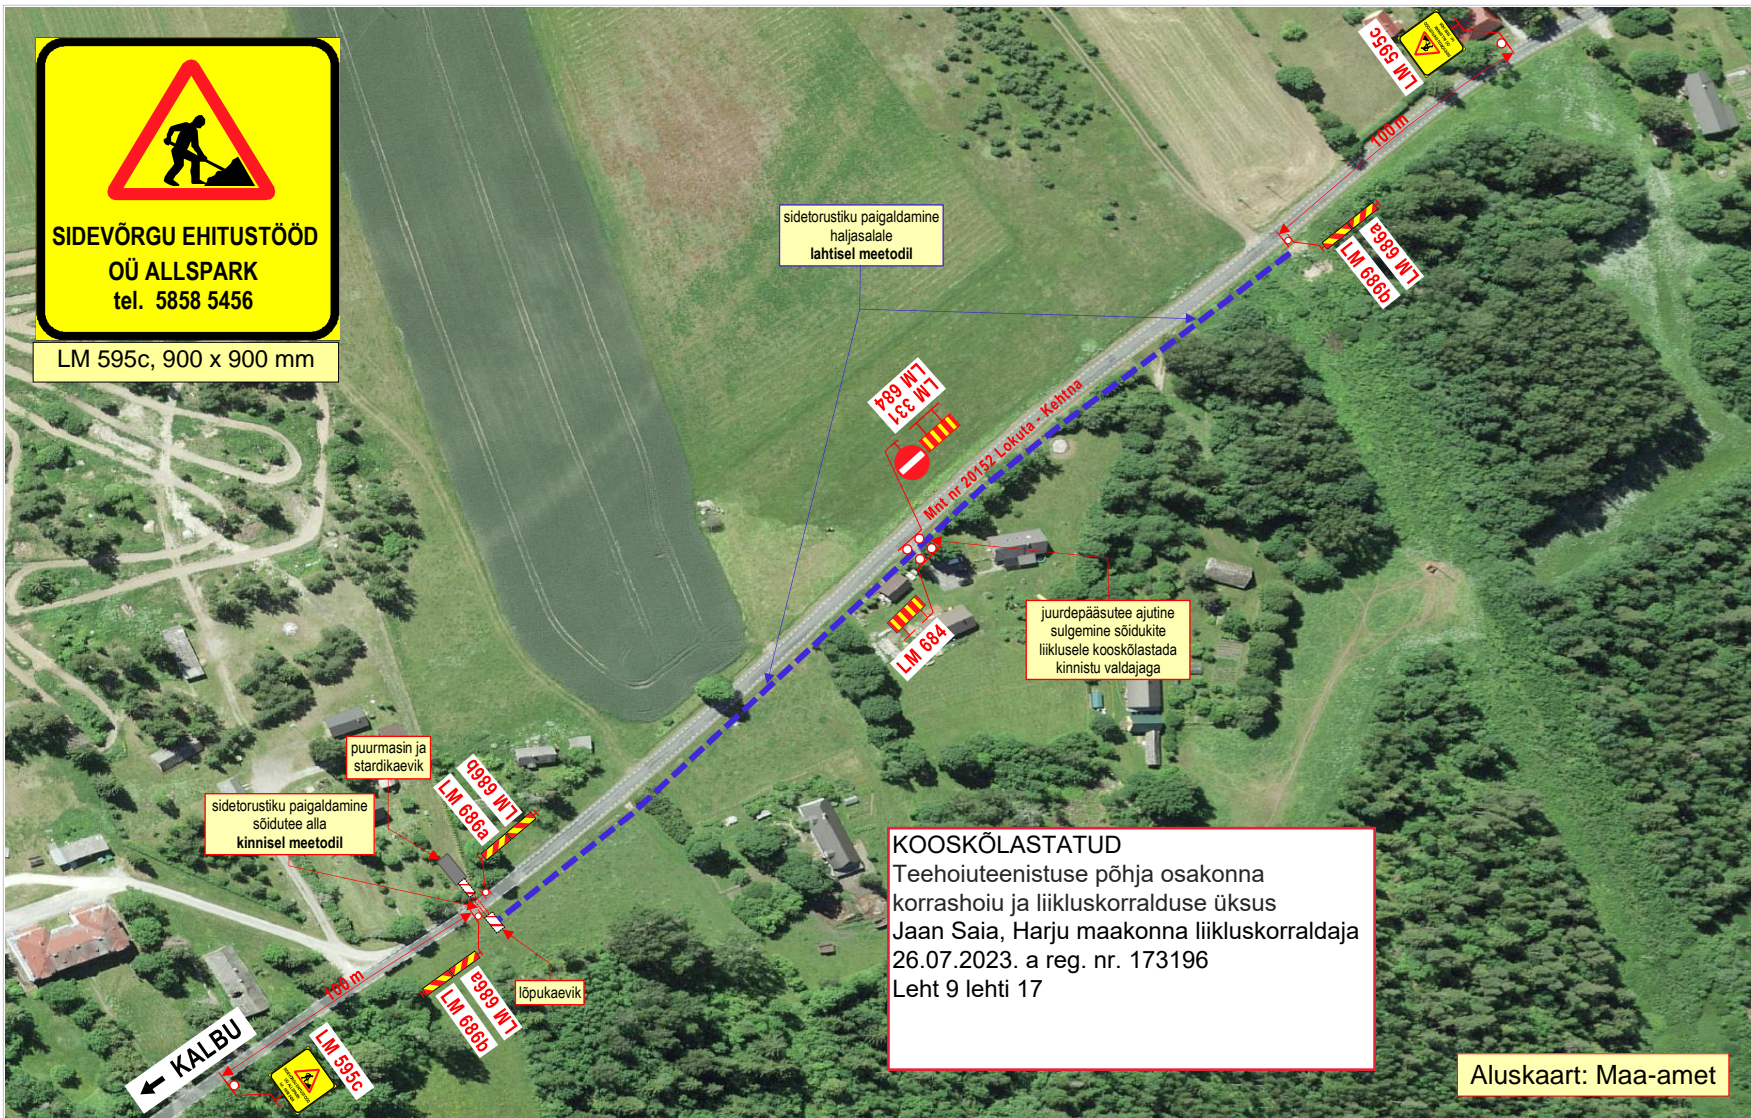

Märkused:

1. Teostatavad tööd: **side maakaabelliini ehitustööd.**
2. Töid teostatakse tee kaitsevööndis, **peamiselt väljaspool sõiduteed.**
Sõidutee alla paigaldatakse side maakaabel **kinnisel meetodil.**
Stardi- ja lõpukaevik ning ehitusmasinad asuvad **väljaspool sõiduteed.**
3. Kasutada **II-suurusgrupi** liiklusmärke.
4. Tööde ala asub alalise liiklusemärgi **LM 571 „ASULA“** mõjupiirkonnas.
5. Tööde tegemisest ja liikluspierangutest teavitada liiklusjuhtimiskeskust (e-mail: tmc@transpordiamet.ee) või Transpordiametit **Tark Tee** liikluspierangute iseteeninduskeskkonnas.
Teavitust saata **vähemalt 24 tundi** enne piirangu kehtestamist või tööde alustamist.
6. Joonisel toodud ajutiste liikluskorraldusvahendite paigaldamisel, liikluse korraldamisel ja tööde teostamisel lähtuda majandus- ja taristuministri 13.07.2018 määrusest nr 43 Nõuded ajutisele liikluskorraldusele“.

OÜ STOPP

Sepa 17 c, Tartu 51013
tel: 50 14 029
e-mail: stoppoy@gmail.com
MTR nr: **ELK000059**
vastutav isik: Sulev Sannik
kutsetunnistus nr **180686**



Koostas: M. Loost

Töid teostab:

Tööde algus: .23.a.

Ohutute liiklustingimuste tagamise eest tööpiirkonnas vastutab: VLADIMIR MARGASSOV

tel : +372 5858 5456

LIIKLUSKORRALDUSE PROJEKT

Tööde teostamise koht:

Maantee nr 20152 Lokuta - Kehtna km-d: 11,97 - 12,34,
Kalbu küla, Kehtna vald, Rapla maakond.

Allspark OÜ Suur-Sõjamäe tn 50a Lasnamäe linnaosa,
Tallinn Harju maakond 11415


Tööde lõpp: .23.a.

kuup:

alkiri:



LM 595c, 900 x 900 mm

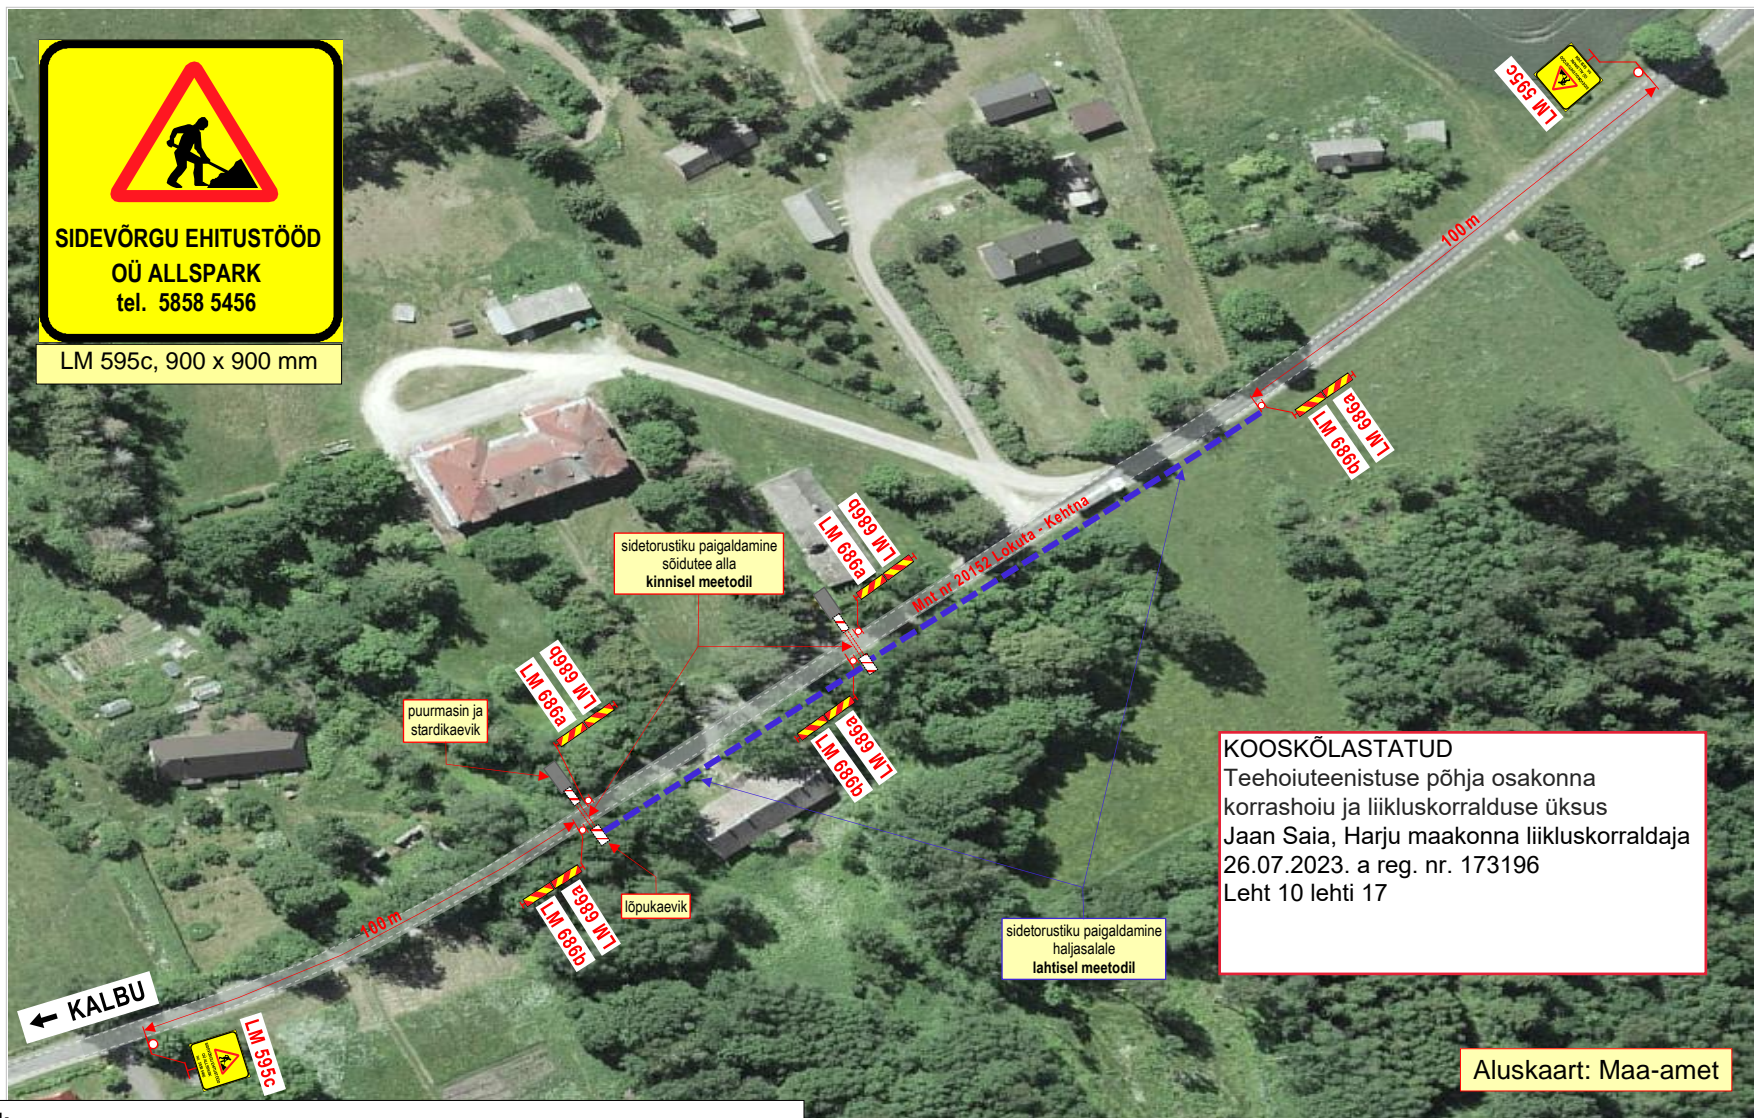

KOOSKÕLASTATUD
 Teehoiuteenistuse põhja osakonna
 korrashoiu ja liikluskorralduse üksus
 Jaan Saia, Harju maakonna liikluskorraldaja
 26.07.2023. a reg. nr. 173196
 Leht 10 lehti 17

Aluskaart: Maa-amet

Märkused:

1. Teostatavad tööd: **side maakaabelliini ehitustööd.**
2. Tööd teostatakse tee kaitsevööndis, **peamiselt väljaspool sõiduteed. Sõidutee alla paigaldatakse side maakaabel kinnisel meetodil.** Stardi- ja lõpukaevik ning ehitusmasinad asuvad **väljaspool sõiduteed.**
3. Kasutada **II- suurusgrupi** liiklusmärke.
4. Tööde ala asub alalise liiklusmärgi **LM 571 „ASULA“** mõjupiirkonnas.
5. Tööde tegemisest ja liikluspiirangutest teavitada liiklusjuhtimiskeskust (e-mail: tmc@transpordiamet.ee) või Transpordiametit **Tark Tee** liikluspiirangute iseteeninduskeskkonnas. Teavitust saata **vähemalt 24 tundi** enne piirangu kehtestamist või tööde alustamist.
6. Joonisel toodud ajutiste liikluskorraldusvahendite paigaldamisel, liikluse korraldamisel ja tööde teostamisel lähtuda majandus- ja taristuministri 13.07.2018 määrusest nr 43 Nõuded ajutisele liikluskorraldusele“.

OÜ STOPP

Sepa 17 c, Tartu 51013
 tel: 50 14 029
 e-mail: stoppoy@gmail.com
 MTR nr: **ELK000059**
 vastutav isik: Sulev Sannik
 kutsetunnistus nr **180686**



LIIKLUSKORRALDUSE PROJEKT

Tööde teostamise koht:

Maantee nr 20152 Lokuta - Kehtna km-d: 11,82 -11,97,
 Kalbu küla, Kehtna vald, Rapla maakond.

Koostas: M. Loost

Tööd teostab:

AllSpark OÜ Suur-Sõjamäe tn 50a Lasnamäe linnaosa,
 Tallinn Harju maakond 11415

Tööde algus: .23.a.


Tööde lõpp: .23.a.

Ohutute liiklustingimuste tagamise eest tööpiirkonnas vastutab: VLADIMIR MARGASSOV

tel : +372 5858 5456

kuup:

allkiri:

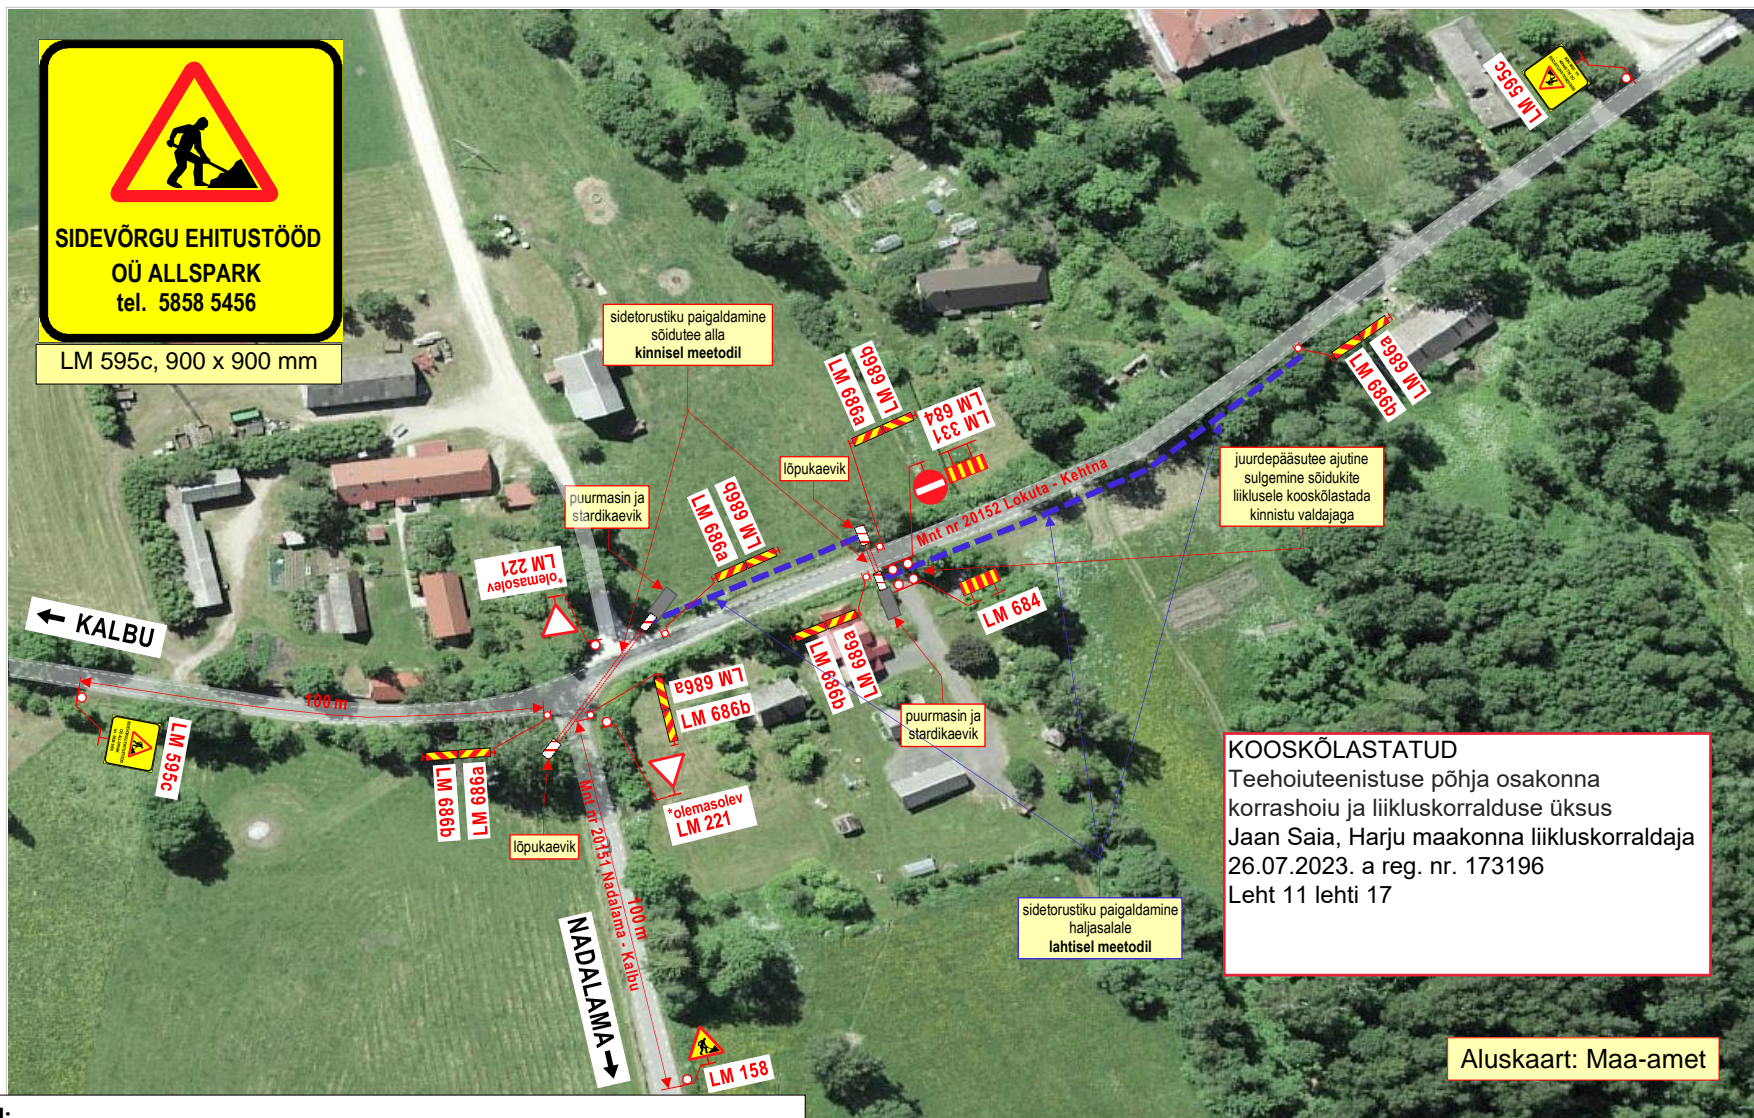

KOOSKÕLASTATUD
 Teehoiuteenistuse põhja osakonna
 korrashoiu ja liikluskorralduse üksus
 Jaan Saia, Harju maakonna liikluskorraldaja
 26.07.2023. a reg. nr. 173196
 Leht 11 lehti 17

Aluskaart: Maa-amet

Märkused:

1. Teostatavad tööd: **side maakaabelliini ehitustööd.**
2. Töid teostatakse tee kaitsevööndis, **peamiselt väljaspool sõiduteed. Sõidutee alla** paigaldatakse side maakaabel **kinnisel meetodil.** Stardi- ja lõpukaevik ning ehitusmasinad asuvad **väljaspool sõiduteed.**
3. Kasutada **II- suurusgrupi** liiklusemärgi.
4. Tööde ala asub alalise liiklusemärgi **LM 571 „ASULA“** mõjupiirkonnas.
5. Tööde tegemisest ja liiklusepiirangutest teavitada liiklusjuhtimiskeskust (e-mail: tmc@transpordiamet.ee) või Transpordiametit **Tark Tee** liiklusepiirangute iseteeninduskeskkonnas. Teavitust saata **vähemalt 24 tundi** enne piirangu kehtestamist või tööde alustamist.
6. Joonisel toodud ajutiste liikluskorraldusvahendite paigaldamisel, liikluse korraldamisel ja tööde teostamisel lähtuda majandus- ja taristuministri 13.07.2018 määrusest nr 43 Nõuded ajutisele liikluskorraldusele“.

OÜ STOPP
 Sepa 17 c, Tartu 51013
 tel: 50 14 029
 e-mail: stoppoy@gmail.com
 MTR nr: **ELK000059**
 vastutav isik: Sulev Sannik
 kutsetunnistus nr **180686**

STOPP

Koostas: M. Loost

Töid teostab: AllSpark OÜ

Tööde algus: .23.a. **Tööde lõpp:** .23.a.


Ohutute liiklustingimuste tagamise eest tööpiirkonnas vastutab: VLADIMIR MARGASSOV

tel : +372 5858 5456 **kuup:** **allkiri:**

LIIKLUSKORRALDUSE PROJEKT

Tööde teostamise koht:
 Maantee nr 20152 Lokuta - Kehtna km-d: 11,64 - 11,82,
 Kalbu küla, Kehtna vald, Rapla maakond.

Ohutute liiklustingimuste tagamise eest tööpiirkonnas vastutab: VLADIMIR MARGASSOV

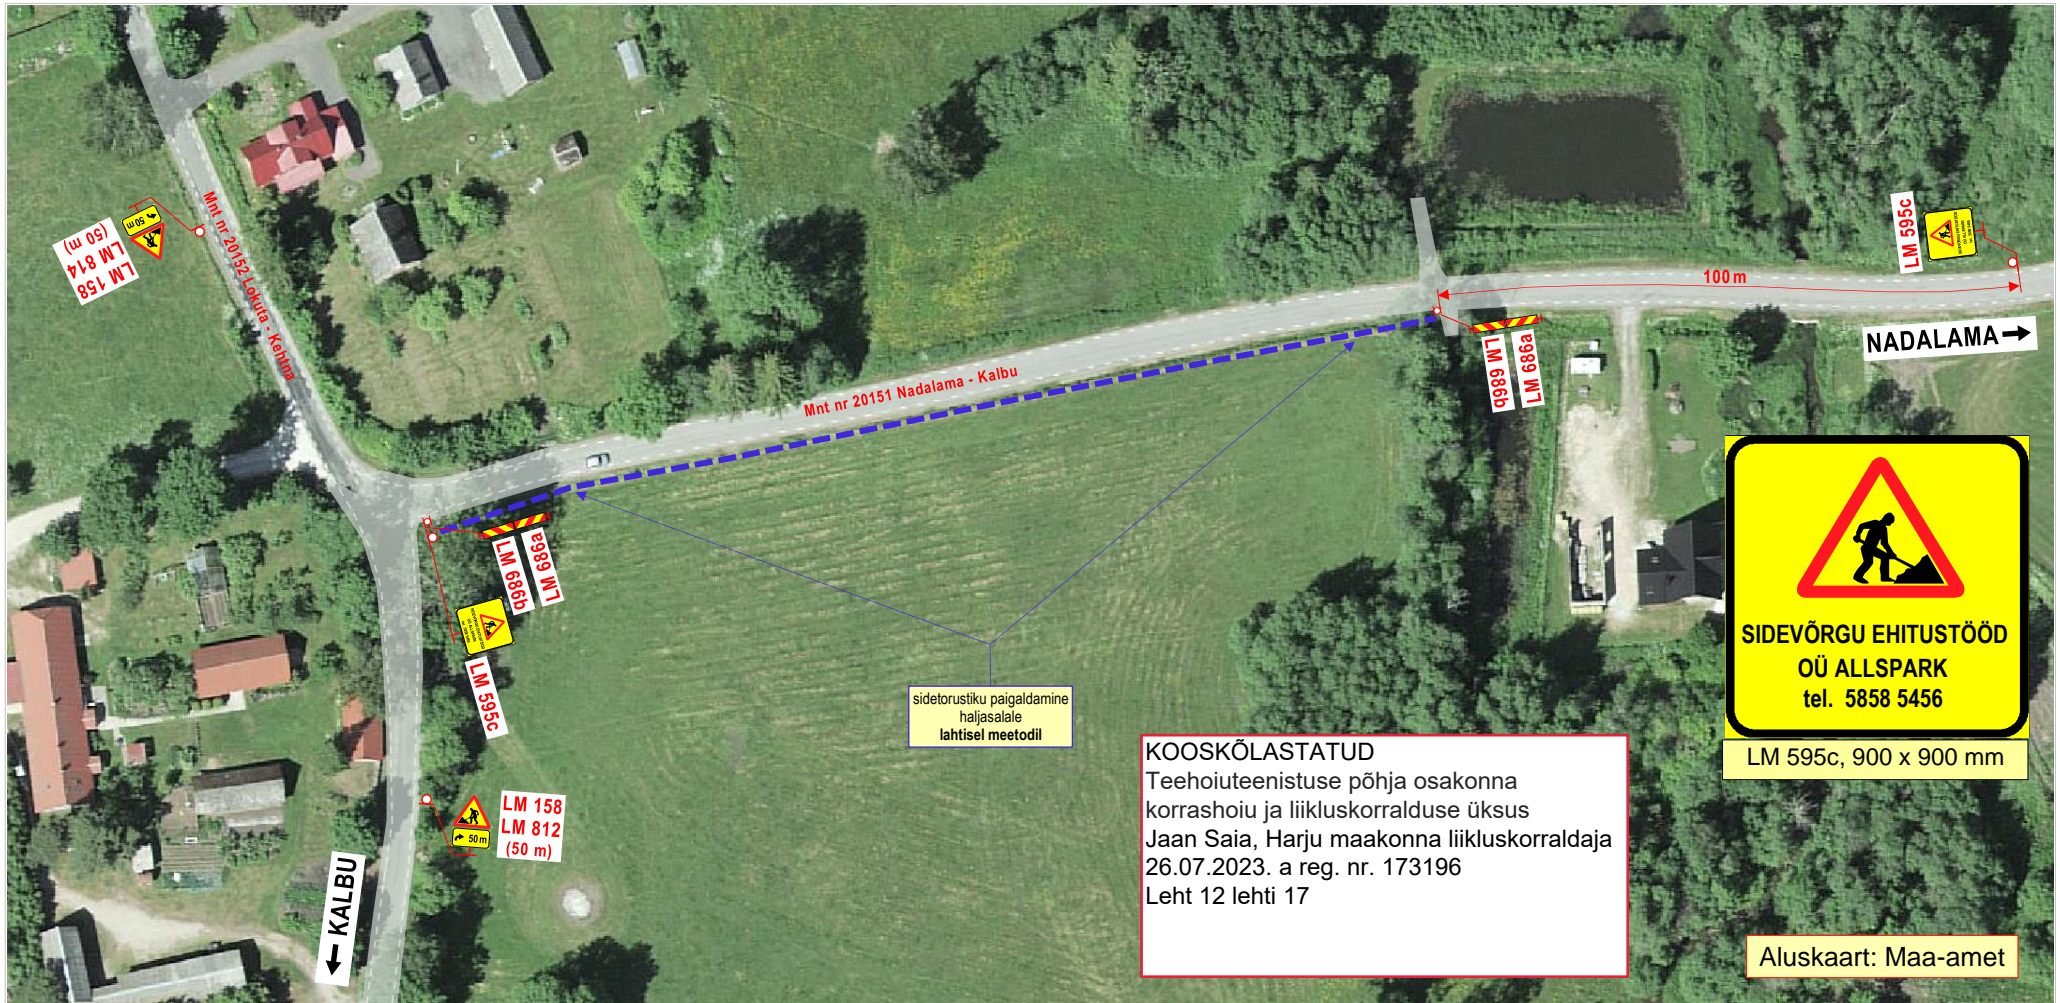

Märkused:

1. Teostatakse tööd: **side maakaabelliini ehitustööd.**
2. Tööd teostatakse tee kaitsevööndis, **väljaspool sõiduteed.** Ehitusmasinad asuvad väljaspool sõiduteed.
3. Kasutada **II- suurusgrupi** liiklusmärgi.
4. Tööde ala asub alalise liiklusmärgi **LM 571 „ASULA“** mõjupiirkonnas.
5. Tööde tegemisest ja liikluspiirangutest teavitada liiklusjuhtimiskeskust (e-mail: tmc@transpordiamet.ee) või Transpordiametit **Tark Tee** liikluspiirangute iseteeninduskeskkonnas. Teavitus saata **vähemalt 24 tundi** enne piirangu kehtestamist või tööde alustamist.
6. Joonisel toodud ajutiste liikluskorraldusvahendite paigaldamisel, liikluse korraldamisel ja tööde teostamisel lähtuda majandus- ja taristuministri 13.07.2018 määrusest nr 43 Nõuded ajutisele liikluskorraldusele“.


KOOSKÕLASTATUD
 Teehoiuteenistuse põhja osakonna
 korrashoiu ja liikluskorralduse üksus
 Jaan Saia, Harju maakonna liikluskorraldaja
 26.07.2023. a reg. nr. 173196
 Leht 12 lehti 17



LM 595c, 900 x 900 mm

Aluskaart: Maa-amet

<p>OÜ STOPP Sepa 17 c, Tartu 51013 tel: 50 14 029 e-mail: stoppoj@gmail.com MTR nr: ELK000059 vastutav isik: Sulev Sannik kutsetunnistus nr 180686</p>		<p>LIIKLUSKORRALDUSE PROJEKT</p>	
<p>Koostas: M. Loost</p>		<p>Tööde teostamise koht: Maantee nr 20151 Nadalama - Kalbu km-d: 0,0,35 – 0,54, Kalbu küla, Kehtna vald, Rapla maakond.</p>	
<p>Tööd teostab:</p>		<p>AllSpark OÜ Suur-Sõjamäe tn 50a Lasnamäe linnaosa, Tallinn Harju maakond 11415</p>	
<p>Tööde algus: .23.a.</p>		<p>Tööde lõpp: .23.a.</p>	
<p>Ohutute liiklustingimuste tagamise eest tööpiirkonnas vastutab: VLADIMIR MARGASSOV</p>			
<p>tel : +372 5858 5456</p>		<p>kuup:</p>	<p>alkiri:</p>

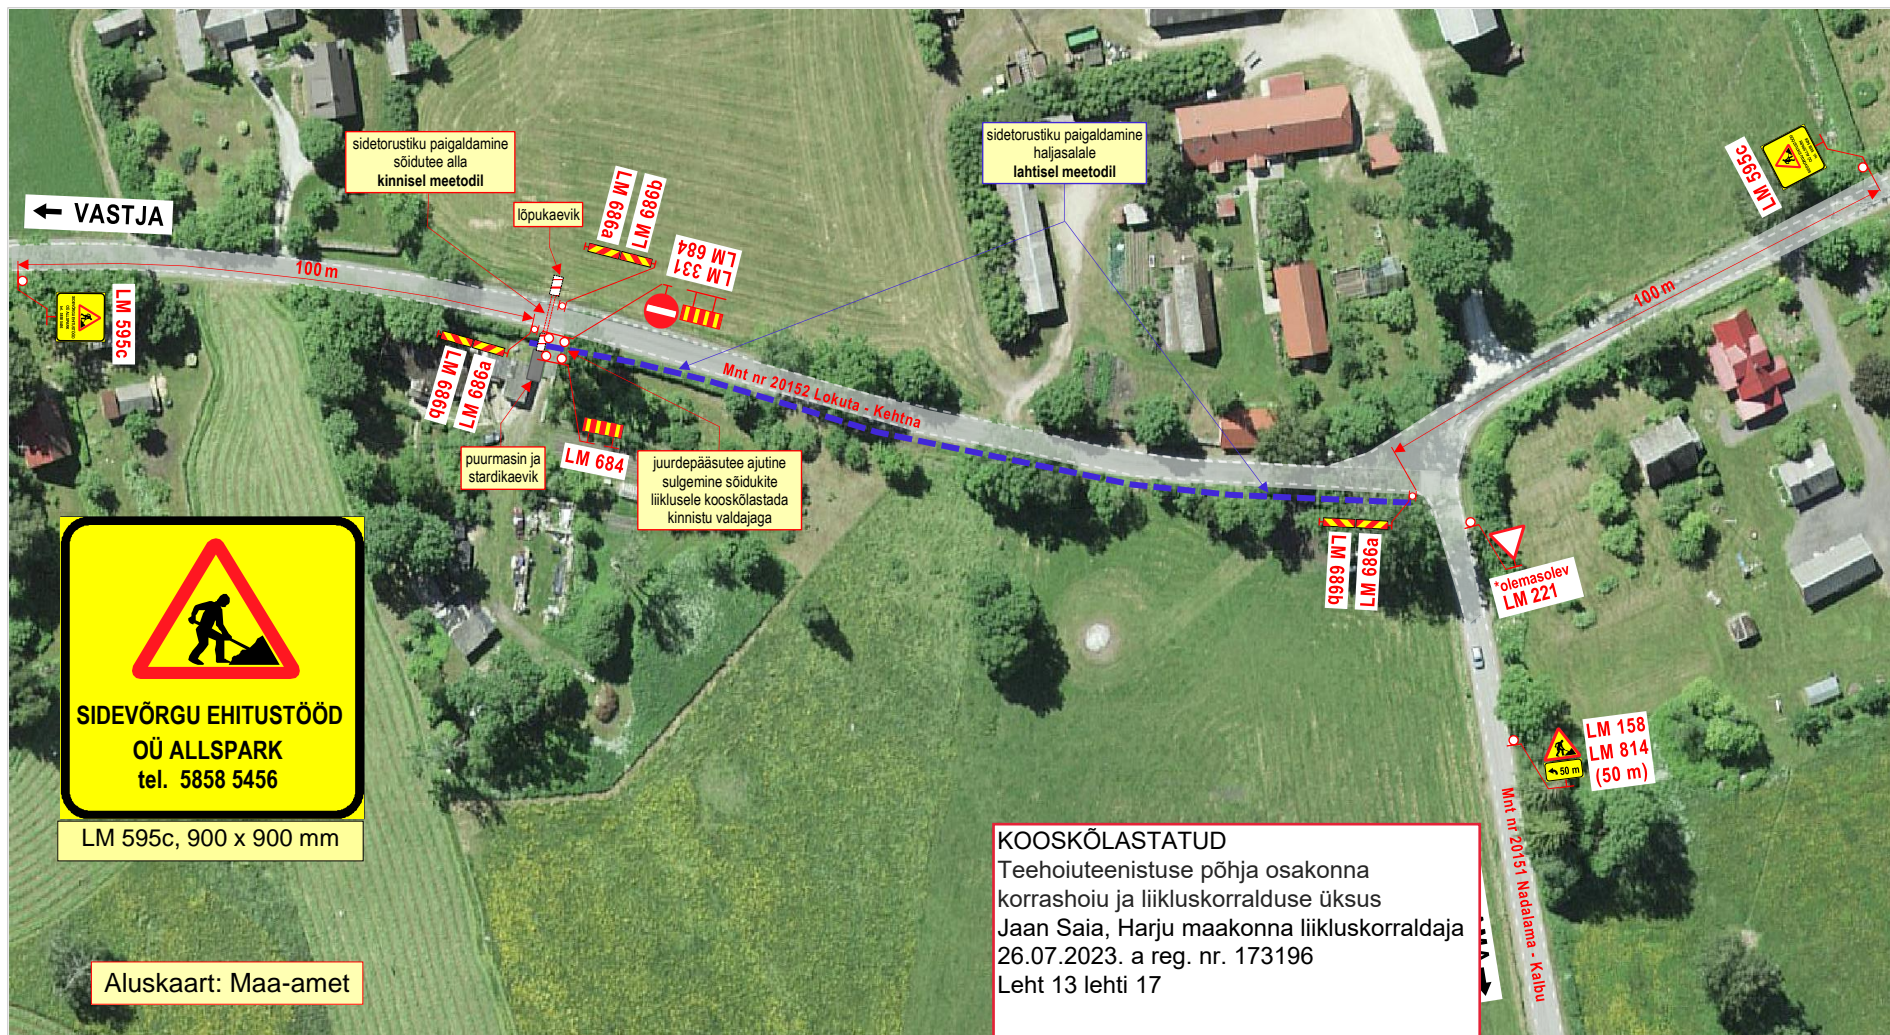

SIDEVÖRGU EHITUSTÖÖD
OÜ ALLSPARK
 tel. 5858 5456

LM 595c, 900 x 900 mm


Aluskaart: Maa-amet

KOOSKÕLASTATUD
 Teehoiuteenistuse põhja osakonna
 korrashoiu ja liikluskorralduse üksus
 Jaan Saia, Harju maakonna liikluskorraldaja
 26.07.2023. a reg. nr. 173196
 Leht 13 lehti 17

Märkused:

1. Teostatavad tööd: **side maakaabelliini ehitustööd.**
2. Töid teostatakse tee kaitsevööndis, **peamiselt väljaspool sõiduteed.**
Sõidutee alla paigaldatakse side maakaabel **kinnisel meetodil.**
 Stardi- ja lõpukaevik ning ehitusmasinad asuvad **väljaspool sõiduteed.**
3. Kasutada **II-suurusgrupi** liiklusmärke.
4. Tööde ala asub alalise liiklusmärgi **LM 571 „ASULA“** mõjupiirkonnas.
5. Tööde tegemisest ja liikluspiirangutest teavitada liiklusjuhtimiskeskust (e-mail: tmc@transpordiamet.ee) või Transpordiametit **Tark Tee** liikluspiirangute iseteeninduskeskkonnas.
 Teavitust saata **vähemalt 24 tundi** enne piirangu kehtestamist või tööde alustamist.
6. Joonisel toodud ajutiste liikluskorraldusvahendite paigaldamisel, liikluse korraldamisel ja tööde teostamisel lähtuda majandus- ja taristuministri 13.07.2018 määrusest nr 43 Nõuded ajutisele liikluskorraldusele“.

<p>OÜ STOPP Sepa 17 c, Tartu 51013 tel: 50 14 029 e-mail: stoppoy@gmail.com MTR nr: ELK000059 vastutav isik: Sulev Sannik kutsetunnistus nr 180686</p>		<p>LIIKLUSKORRALDUSE PROJEKT</p>	
<p>Koostas: M. Loost</p>		<p>Tööde teostamise koht: Maantee nr 20152 Lokuta - Kehtna km-d: 11,45 - 11,64, Kalbu küla, Kehtna vald, Rapla maakond.</p>	
<p>Töid teostab: AllSpark OÜ</p>		<p>Suur-Sõjamäe tn 50a Lasnamäe linnaosa, Tallinn Harju maakond 11415</p>	
<p>Tööde algus: .23.a.</p>		<p>Tööde lõpp: .23.a.</p>	
<p>Ohutute liiklustingimuste tagamise eest tööpiirkonnas vastutab: VLADIMIR MARGASSOV</p>			
<p>tel : +372 5858 5456</p>		<p>kuup:</p>	<p>allkiri:</p>

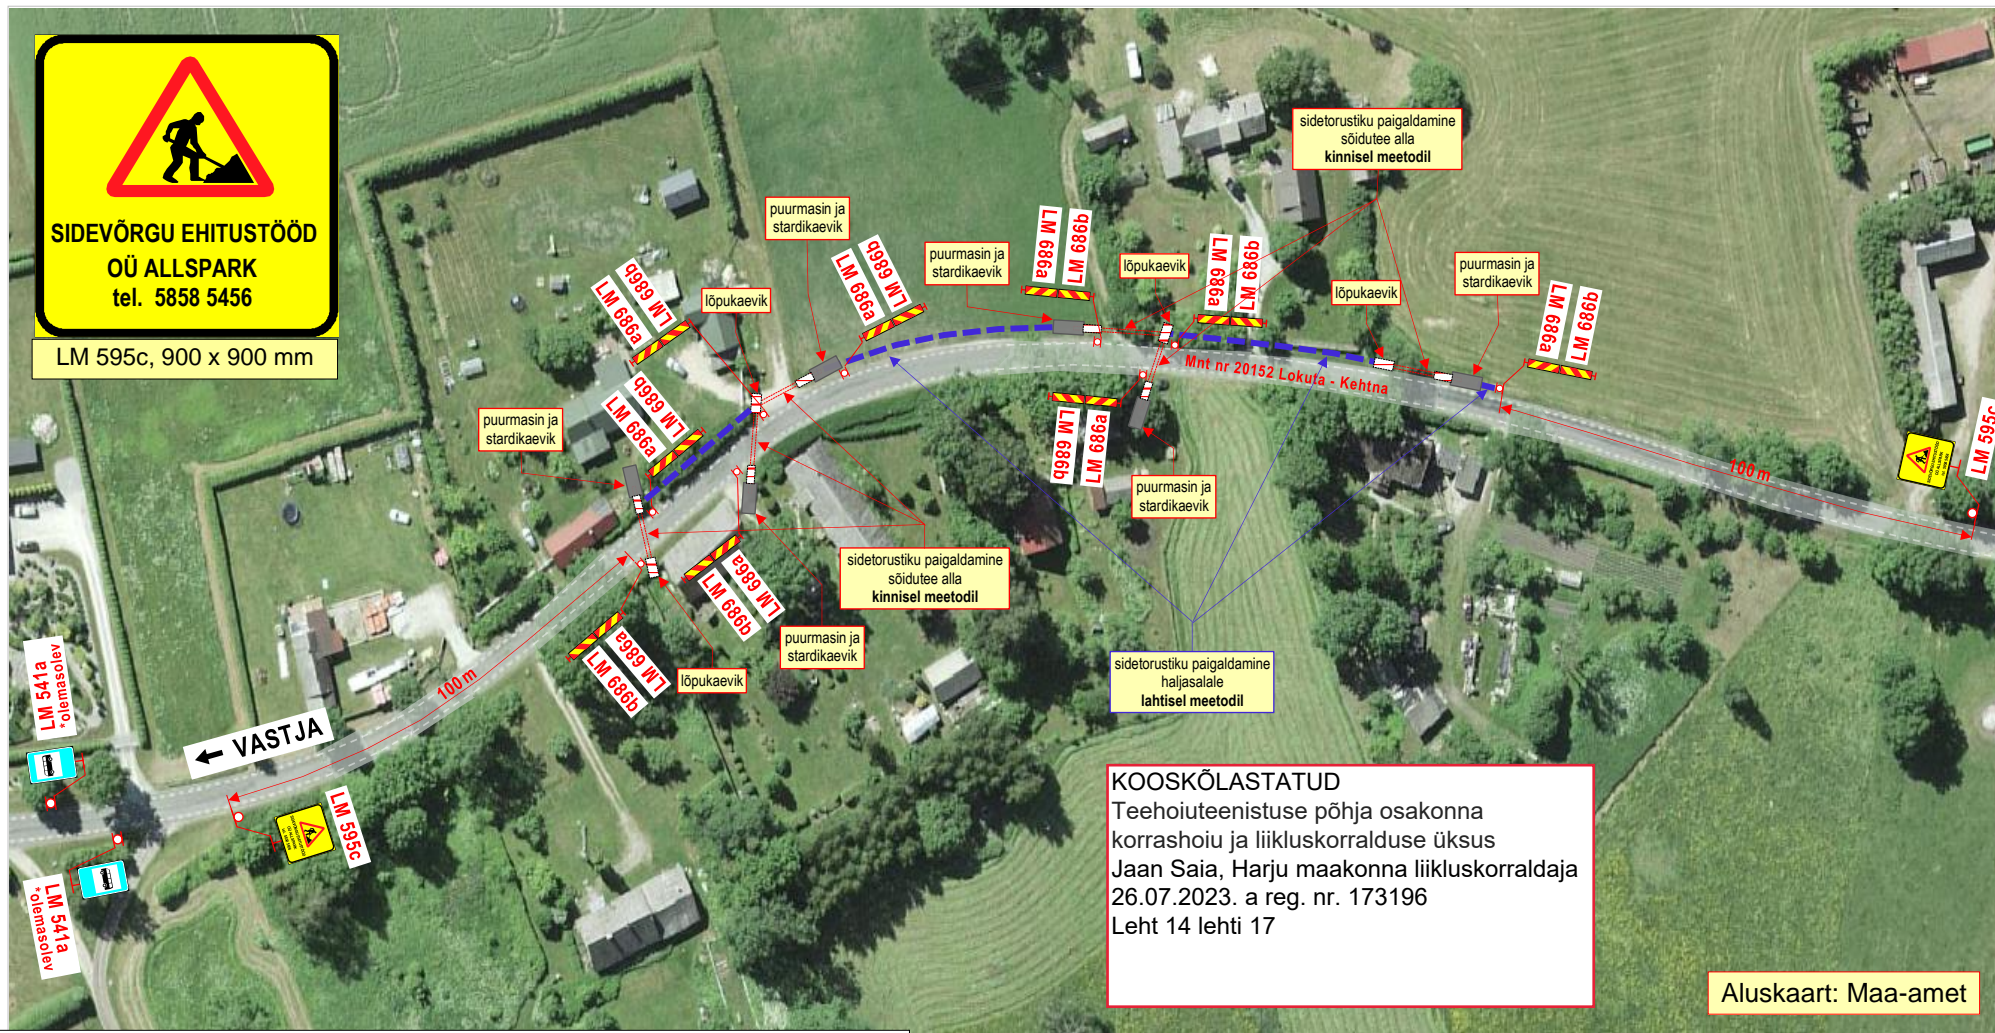

Märkused:

1. Teostatavad tööd: **side maakaabelliini ehitustööd.**
2. Töid teostatakse tee kaitsevööndis, **peamiselt väljaspool sõiduteed. Sõidutee alla** paigaldatakse side maakaabel **kinnisel meetodil.** Stardi- ja lõpukaevik ning ehitusmasinad asuvad **väljaspool sõiduteed.**
3. Kasutada **II-suurusgrupi** liikluskäike.
4. Tööde ala asub alalise liikluskäike **LM 571 „ASULA“** mõjupiirkonnas.
5. Tööde tegemisest ja liikluspäringutest teavitada liiklusjuhtimiskeskust (e-mail: tmc@transpordiamet.ee) või Transpordiametit **Tark Tee** liikluspäringute iseteeninduskeskkonnas. Teavitus saata **vähemalt 24 tundi** enne päringu kehtestamist või tööde alustamist.
6. Joonisel toodud ajutiste liikluskorraldusvahendite paigaldamisel, liikluse korraldamisel ja tööde teostamisel lähtuda majandus- ja taristuministri 13.07.2018 määrusest nr 43 Nõuded ajutisele liikluskorraldusele“.

OÜ STOPP

Sepa 17 c, Tartu 51013
tel: 50 14 029
e-mail: stoppoy@gmail.com
MTR nr: **ELK000059**
vastutav isik: Sulev Sannik
kutsetunnistus nr **180686**



LIIKLUSKORRALDUSE PROJEKT

Tööde teostamise koht:

Maantee nr 20152 Lokuta - Kehtna km-d: 11,26 - 11,45,
Kalbu küla, Kehtna vald, Rapla maakond.

Koostas: M. Loost

Töid teostab:

Allspark OÜ Suur-Sõjamäe tn 50a Lasnamäe linnaosa,
Tallinn Harju maakond 11415

Tööde algus: .23.a.


Tööde lõpp: .23.a.

Ohutute liiklustingimuste tagamise eest tööpiirkonnas vastutab: VLADIMIR MARGASSOV

tel : +372 5858 5456

kuup:

alkiri:

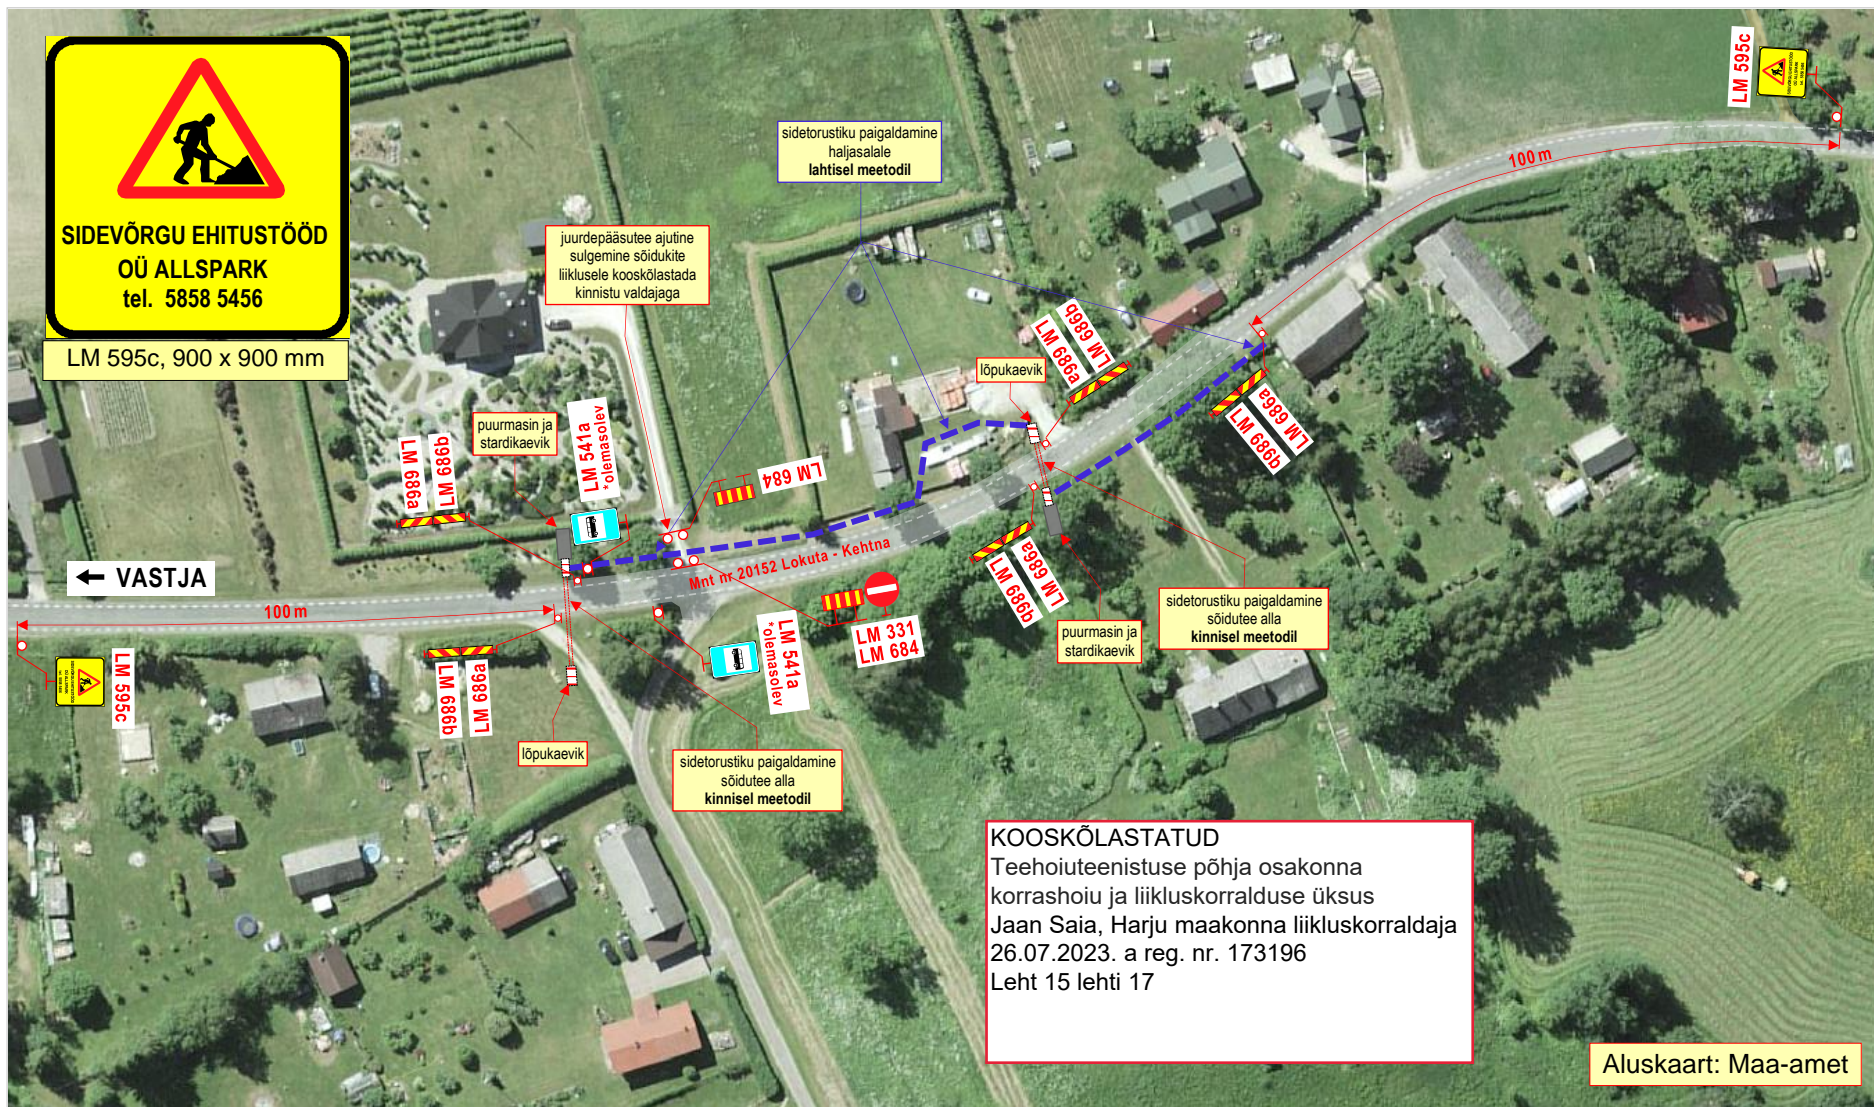

KOOSKÕLASTATUD
 Teehoiuteenistuse põhja osakonna
 korrashoiu ja liikluskorralduse üksus
 Jaan Saia, Harju maakonna liikluskorraldaja
 26.07.2023. a reg. nr. 173196
 Leht 15 lehti 17

Aluskaart: Maa-amet

Märkused:

- Teostatavad tööd: **side maakaabelliini ehitustööd.**
- Töid teostatakse tee kaitsevööndis, **peamiselt väljaspool sõiduteed. Sõidutee alla paigaldatakse side maakaabel kinnisel meetodil.**
- Kasutada **II- suurusgrupi** liikluskorraldusmärgid.
- Tööde ala asub alalise liikluskorraldusmärgi **LM 571 „ASULA“** mõjuapiirkonnas.
- Tööde tegemiseks ja liikluspääsude teavitamiseks teavitada liiklusjuhtimiskeskust (e-mail: tmc@transpordiamet.ee) või Transpordiametit **Tark Tee** liikluspääsude iseteeninduskeskkonnas.
 Teavitust saata **vähemalt 24 tundi** enne piirangu kehtestamist või tööde alustamist.
- Joonisel toodud ajutiste liikluskorraldusvahendite paigaldamisel, liikluse korraldamisel ja tööde teostamisel lähtuda majandus- ja taristuministri 13.07.2018 määrusest nr 43 Nõuded ajutisele liikluskorraldusele“.

OÜ STOPP

Sepa 17 c, Tartu 51013
 tel: 50 14 029
 e-mail: stopoy@gmail.com
 MTR nr: **ELK000059**
 vastutav isik: Sulev Sannik
 kutsetunnistus nr **180686**



LIIKLUSKORRALDUSE PROJEKT

Tööde teostamise koht:
 Maantee nr 20152 Lokuta - Kehtna km-d: 11,11 - 11,26,
 Kalbu küla, Kehtna vald, Rapla maakond.

Koostas: M. Loost

Töid teostab: AllSpark OÜ Suur-Sõjamäe tn 50a Lasnamäe linnaosa, Tallinn Harju maakond 11415


Tööde algus: .23.a. **Tööde lõpp:** .23.a.

Ohutute liiklustingimuste tagamise eest tööpiirkonnas vastutab: VLADIMIR MARGASSOV

tel : +372 5858 5456

kuup:

alkiri:

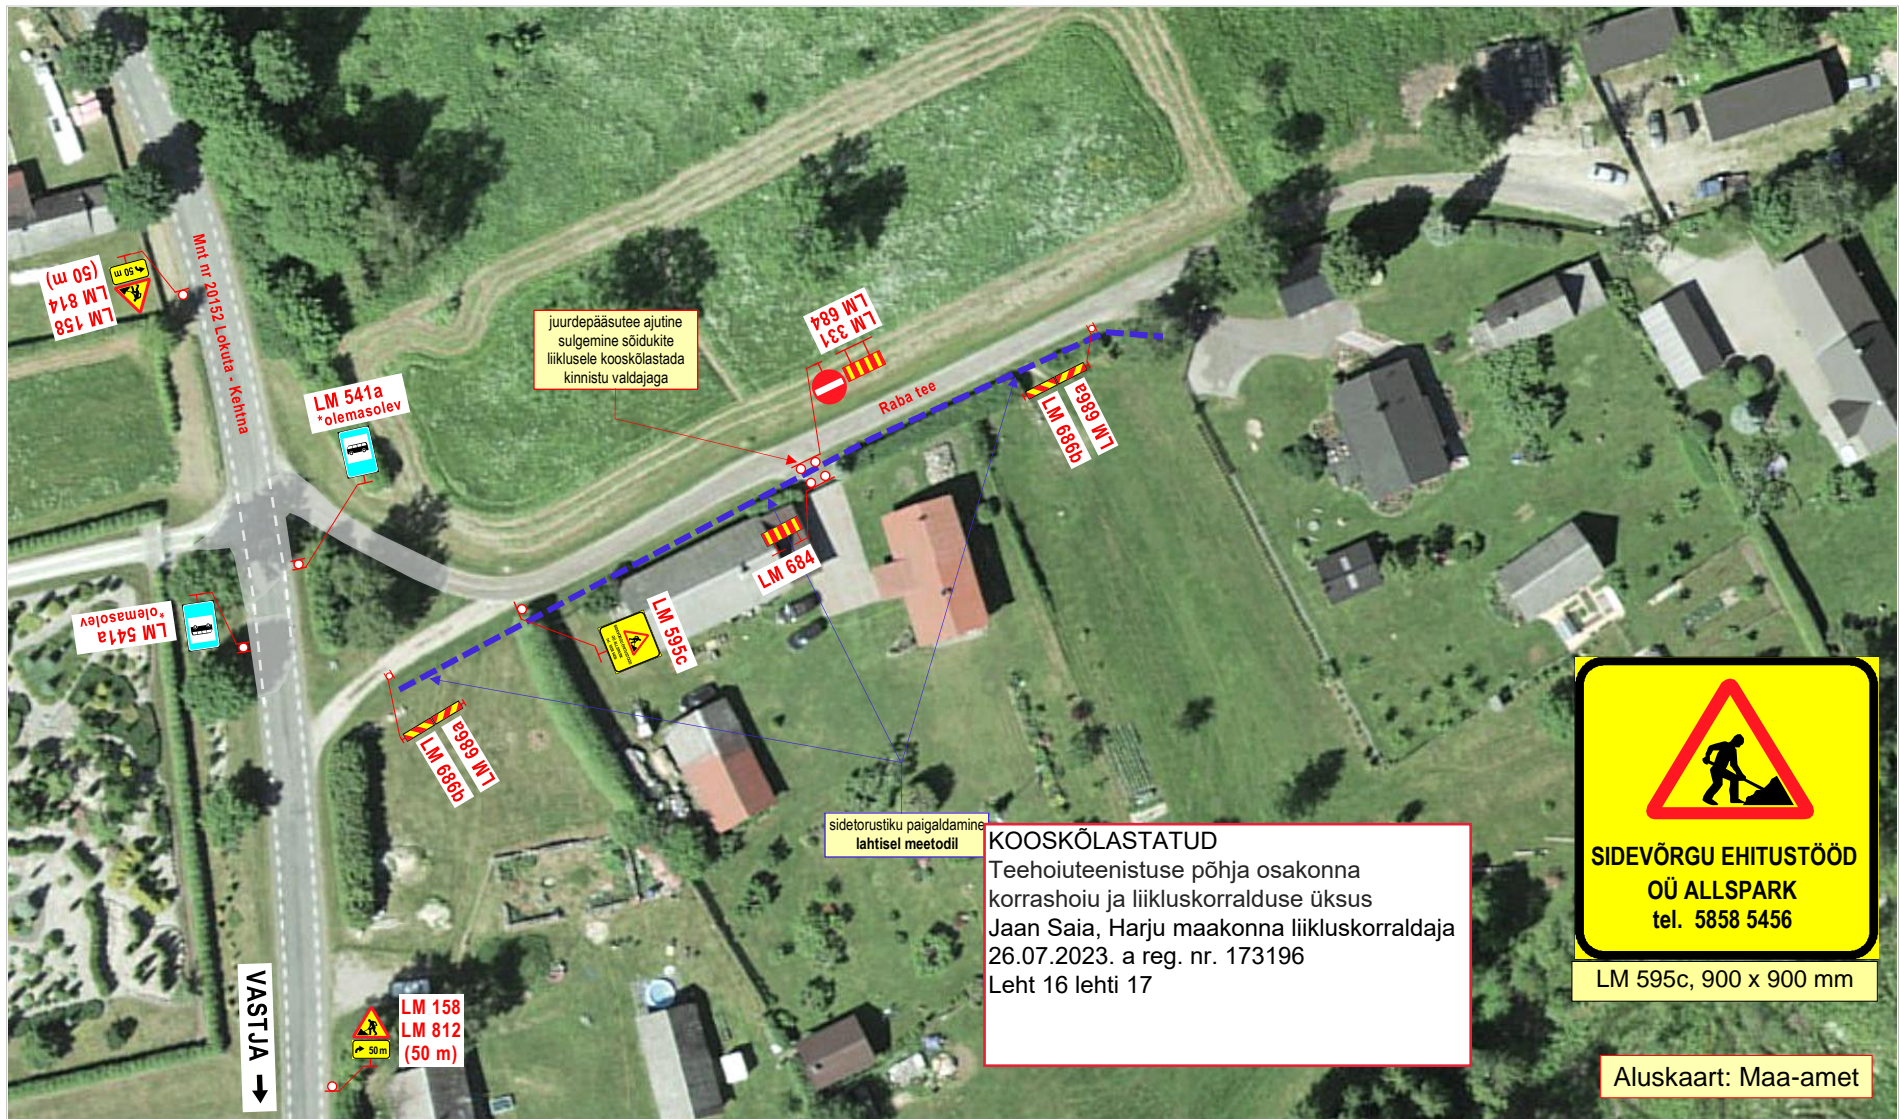

Märkused:

1. Teostatavad tööd: **side maakaabelliini ehitustööd lahtisel meetodil.**
2. Töid teostatakse tee kaitsevööndis, **väljaspool sõiduteed.**
Ehitusmasinad asuvad **väljaspool sõiduteed.**
3. Kasutada **II- suurusgrupi** liiklusmärke.
4. Tööde tegemisest ja liikluspiirangutest teavitada liiklusjuhtimiskeskust (e-mail: tmc@transpordiamet.ee) või Transpordiametit **Tark Tee** liikluspiirangute iseteeninduskeskkonnas.
Teavitus saata **vähemalt 24 tundi** enne piirangu kehtestamist või tööde alustamist.
5. Joonisel toodud ajutiste liikluskorraldusvahendite paigaldamisel, liikluse korraldamisel ja tööde teostamisel lähtuda majandus- ja taristuministri 13.07.2018 määrusest nr 43 Nõuded ajutisele liikluskorraldusele“.

OÜ STOPP

Sepa 17 c, Tartu 51013
tel: 50 14 029
e-mail: stoppoy@gmail.com
MTR nr: **ELK000059**
vastutav isik: Sulev Sannik
kutsetunnistus nr **180686**



Koostas: M. Loost

Töid teostab:

Tööde algus:

Ohutute liiklustingimuste tagamise eest tööpiirkonnas vastutab: VLADIMIR MARGASSOV

tel : +372 5858 5456

LIIKLUSKORRALDUSE PROJEKT

Tööde teostamise koht:


Raba tee, Kalbu küla, Kehtna vald, Rapla maakond.

AllSpark OÜ Suur-Sõjamäe tn 50a Lasnamäe linnaosa, Tallinn Harju maakond 11415

Tööde lõpp: .23.a.

kuup:

allkiri:

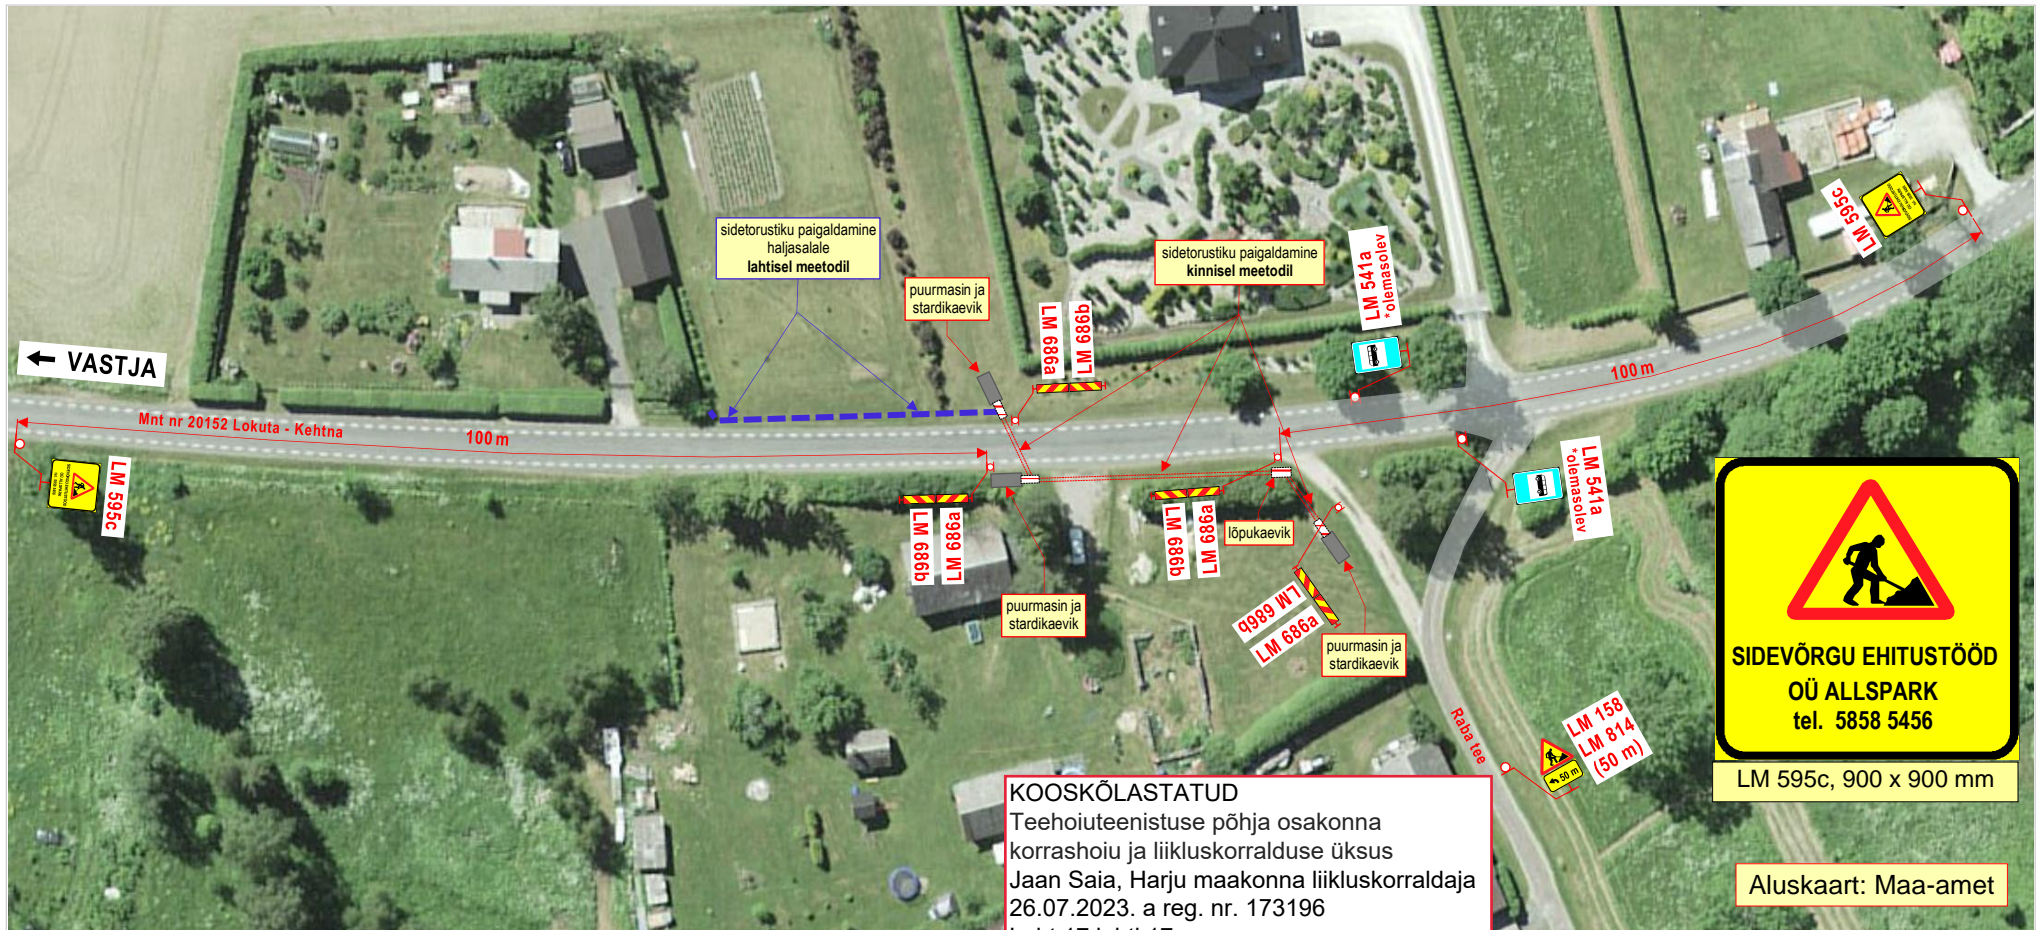

Märkused:

1. Teostatavad tööd: **side maakaabelliini ehitustööd.**
2. Töid teostatakse tee kaitsevööndis, **peamiselt väljaspool sõiduteed. Sõidutee alla** paigaldatakse side maakaabel **kinnisel meetodil.** Stardi- ja lõpukaevik ning ehitusmasinad asuvad **väljaspool sõiduteed.**
3. Kasutada **II- suurgrupi** liikluskärke.
4. Tööde ala asub alalise liikluskärgi **LM 571 „ASULA“** mõjupiirkonnas.
5. Tööde tegemisest ja liikluspäringutest teavitada liiklusjuhtimiskeskust (e-mail: tmc@transpordiamet.ee) või Transpordiametit **Tark Tee** liikluspäringute iseteeninduskeskkonnas. Teavitus saata **vähemalt 24 tundi** enne päringu kehtestamist või tööde alustamist.
6. Joonisel toodud ajutiste liikluskorraldusvahendite paigaldamisel, liikluse korraldamisel ja tööde teostamisel lähtuda majandus- ja taristuministri 13.07.2018 määrusest nr 43 Nõuded ajutisele liikluskorraldusele“.

KOOSKÕLASTATUD
Teehoiuteenistuse põhja osakonna korrashoiu ja liikluskorralduse üksus
Jaan Saia, Harju maakonna liikluskorraldaja
26.07.2023. a reg. nr. 173196
Leht 17 lehti 17

OÜ STOPP

Sepa 17 c, Tartu 51013
tel: 50 14 029
e-mail: stoppov@gmail.com
MTR nr: **ELK000059**
vastutav isik: Sulev Sannik
kutsetunnistus nr **180686**



LIIKLUSKORRALDUSE PROJEKT

Tööde teostamise koht:

Maantee nr 20152 Lokuta - Kehtna km-d: 11,02 - 11,11,
Kalbu küla, Kehtna vald, Rapla maakond.

Koostas: M. Loost

Töid teostab:

AllSpark OÜ Suur-Sõjamäe tn 50a Lasnamäe linnaosa,
Tallinn Harju maakond 11415

Tööde algus: .23.a.

Tööde lõpp: .23.a.

Ohutute liiklustingimuste tagamise eest tööpiirkonnas vastutab: VLADIMIR MARGASSOV

tel : +372 5858 5456

kuup:

alkiri: