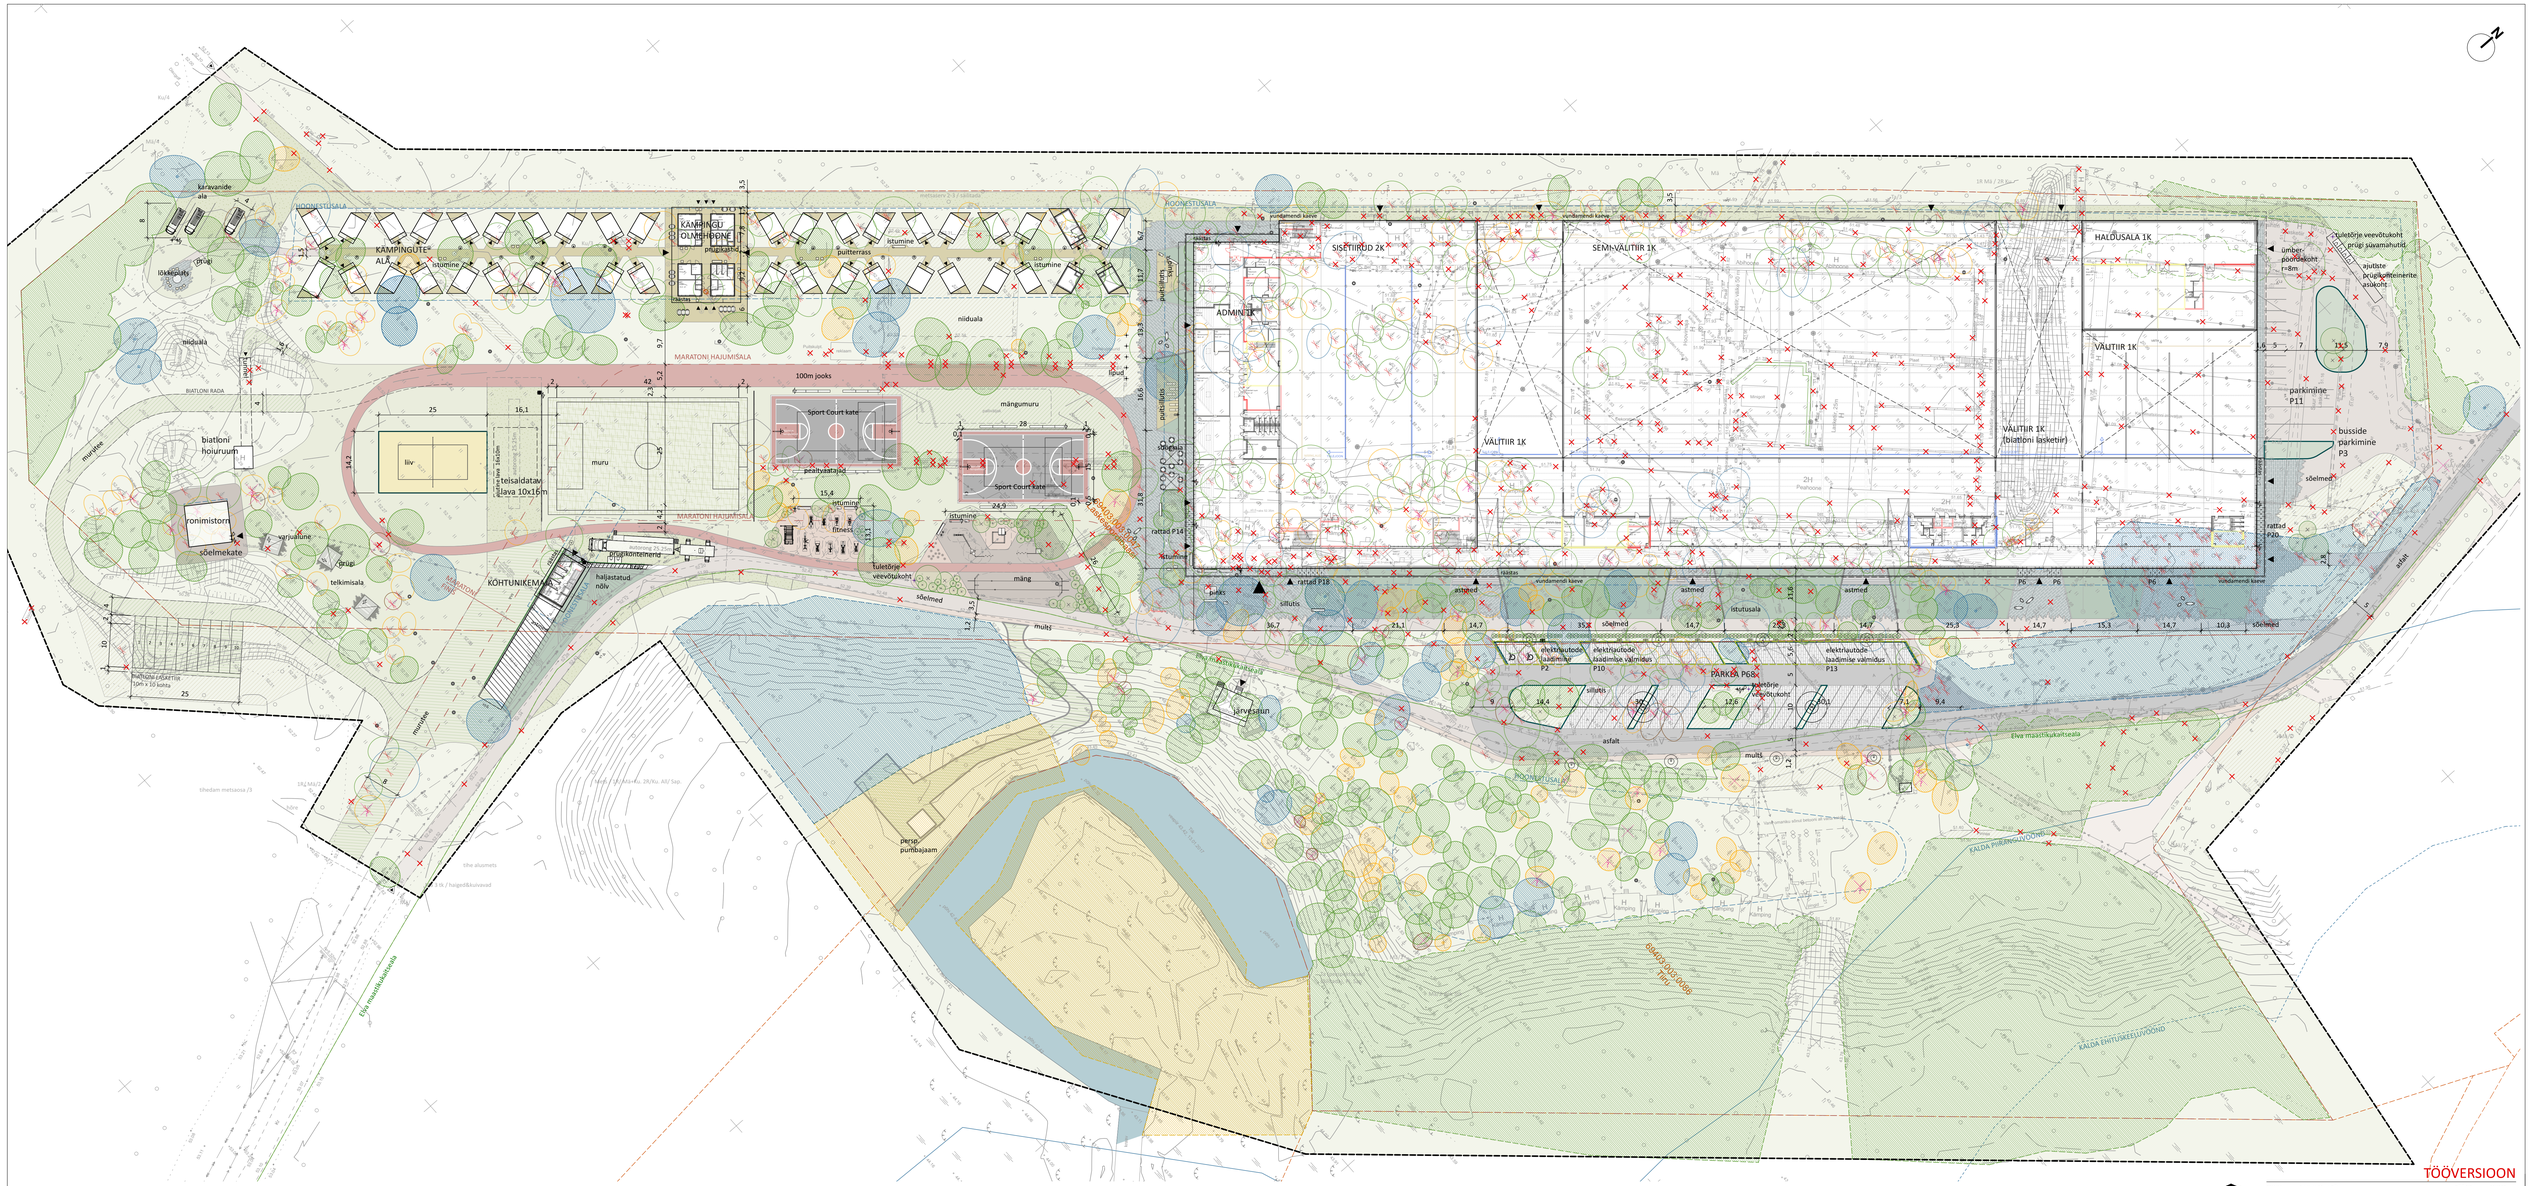

TÖÖVERSIOON

TELLIJA: Arhitekt Must OÜ
PROJEKT: Tartumaa Tervisespordikeskus
Laekverspordibaasi, Uderna küla, Elva vald, Tartu maakond

TÖÖ NR: 21K129
STAADIUM: EP

JOONIS/NR: ASENDIPLAAN

MA-4-04

MÕÕTKAVA: 1:500
FORMAAT: A1+
KUUPÄEV: 26.01.2022

VOL. MAASTIKUARHITEKT: EDGAR KAARE
PROJEKTJUHT: MARGIT PRÜNK
AUTOR: MARGIT PRÜNK, MAIKEN VARDJA

TAJURUUM OÜ
reg. nr 12062472
Tõgi 78, 50410 Tartu
+372 512 8123
info@tajuruum.eu
www.tajuruum.eu