


Isikliku kasutusõiguse seadmise plaan

IKÕ ala pos nr	Registriosi nr, KV kood	Katastriüksuse tunnus, nimi ja sihtotstarve	Ala pindala (m2)
1	11597750, KV78382	46503:005:0570; 45 Tartu-Räpina-Värska tee transpordimaa	9

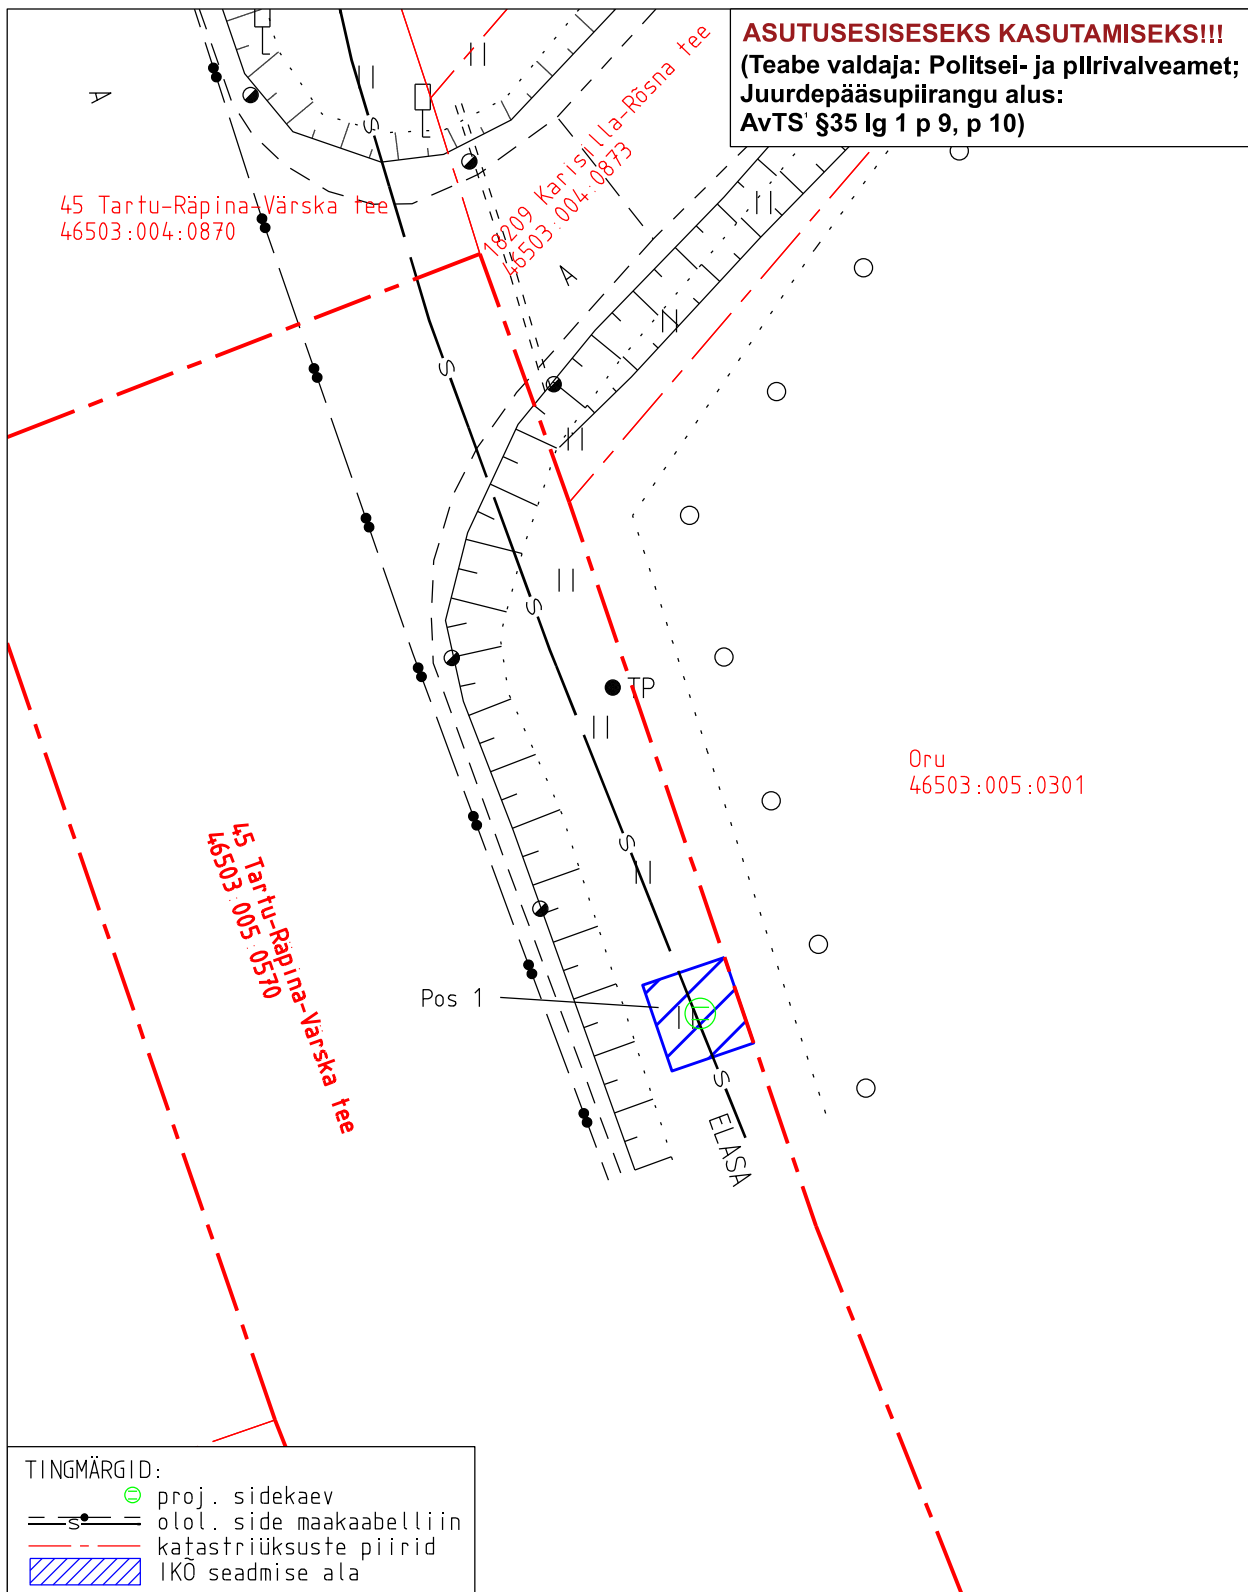

Projekti nimetus Võru maakond, Setomaa vald, Karisilla küla ja Rõsna küla sideühendus				Too nr 14203P
Projekti koostaja Kirjanurk OÜ	Plaani koostaja A. Jankovskaja	Mõõtkava 1:250	Leht 1-1	Kuupäev 18.06.2026