


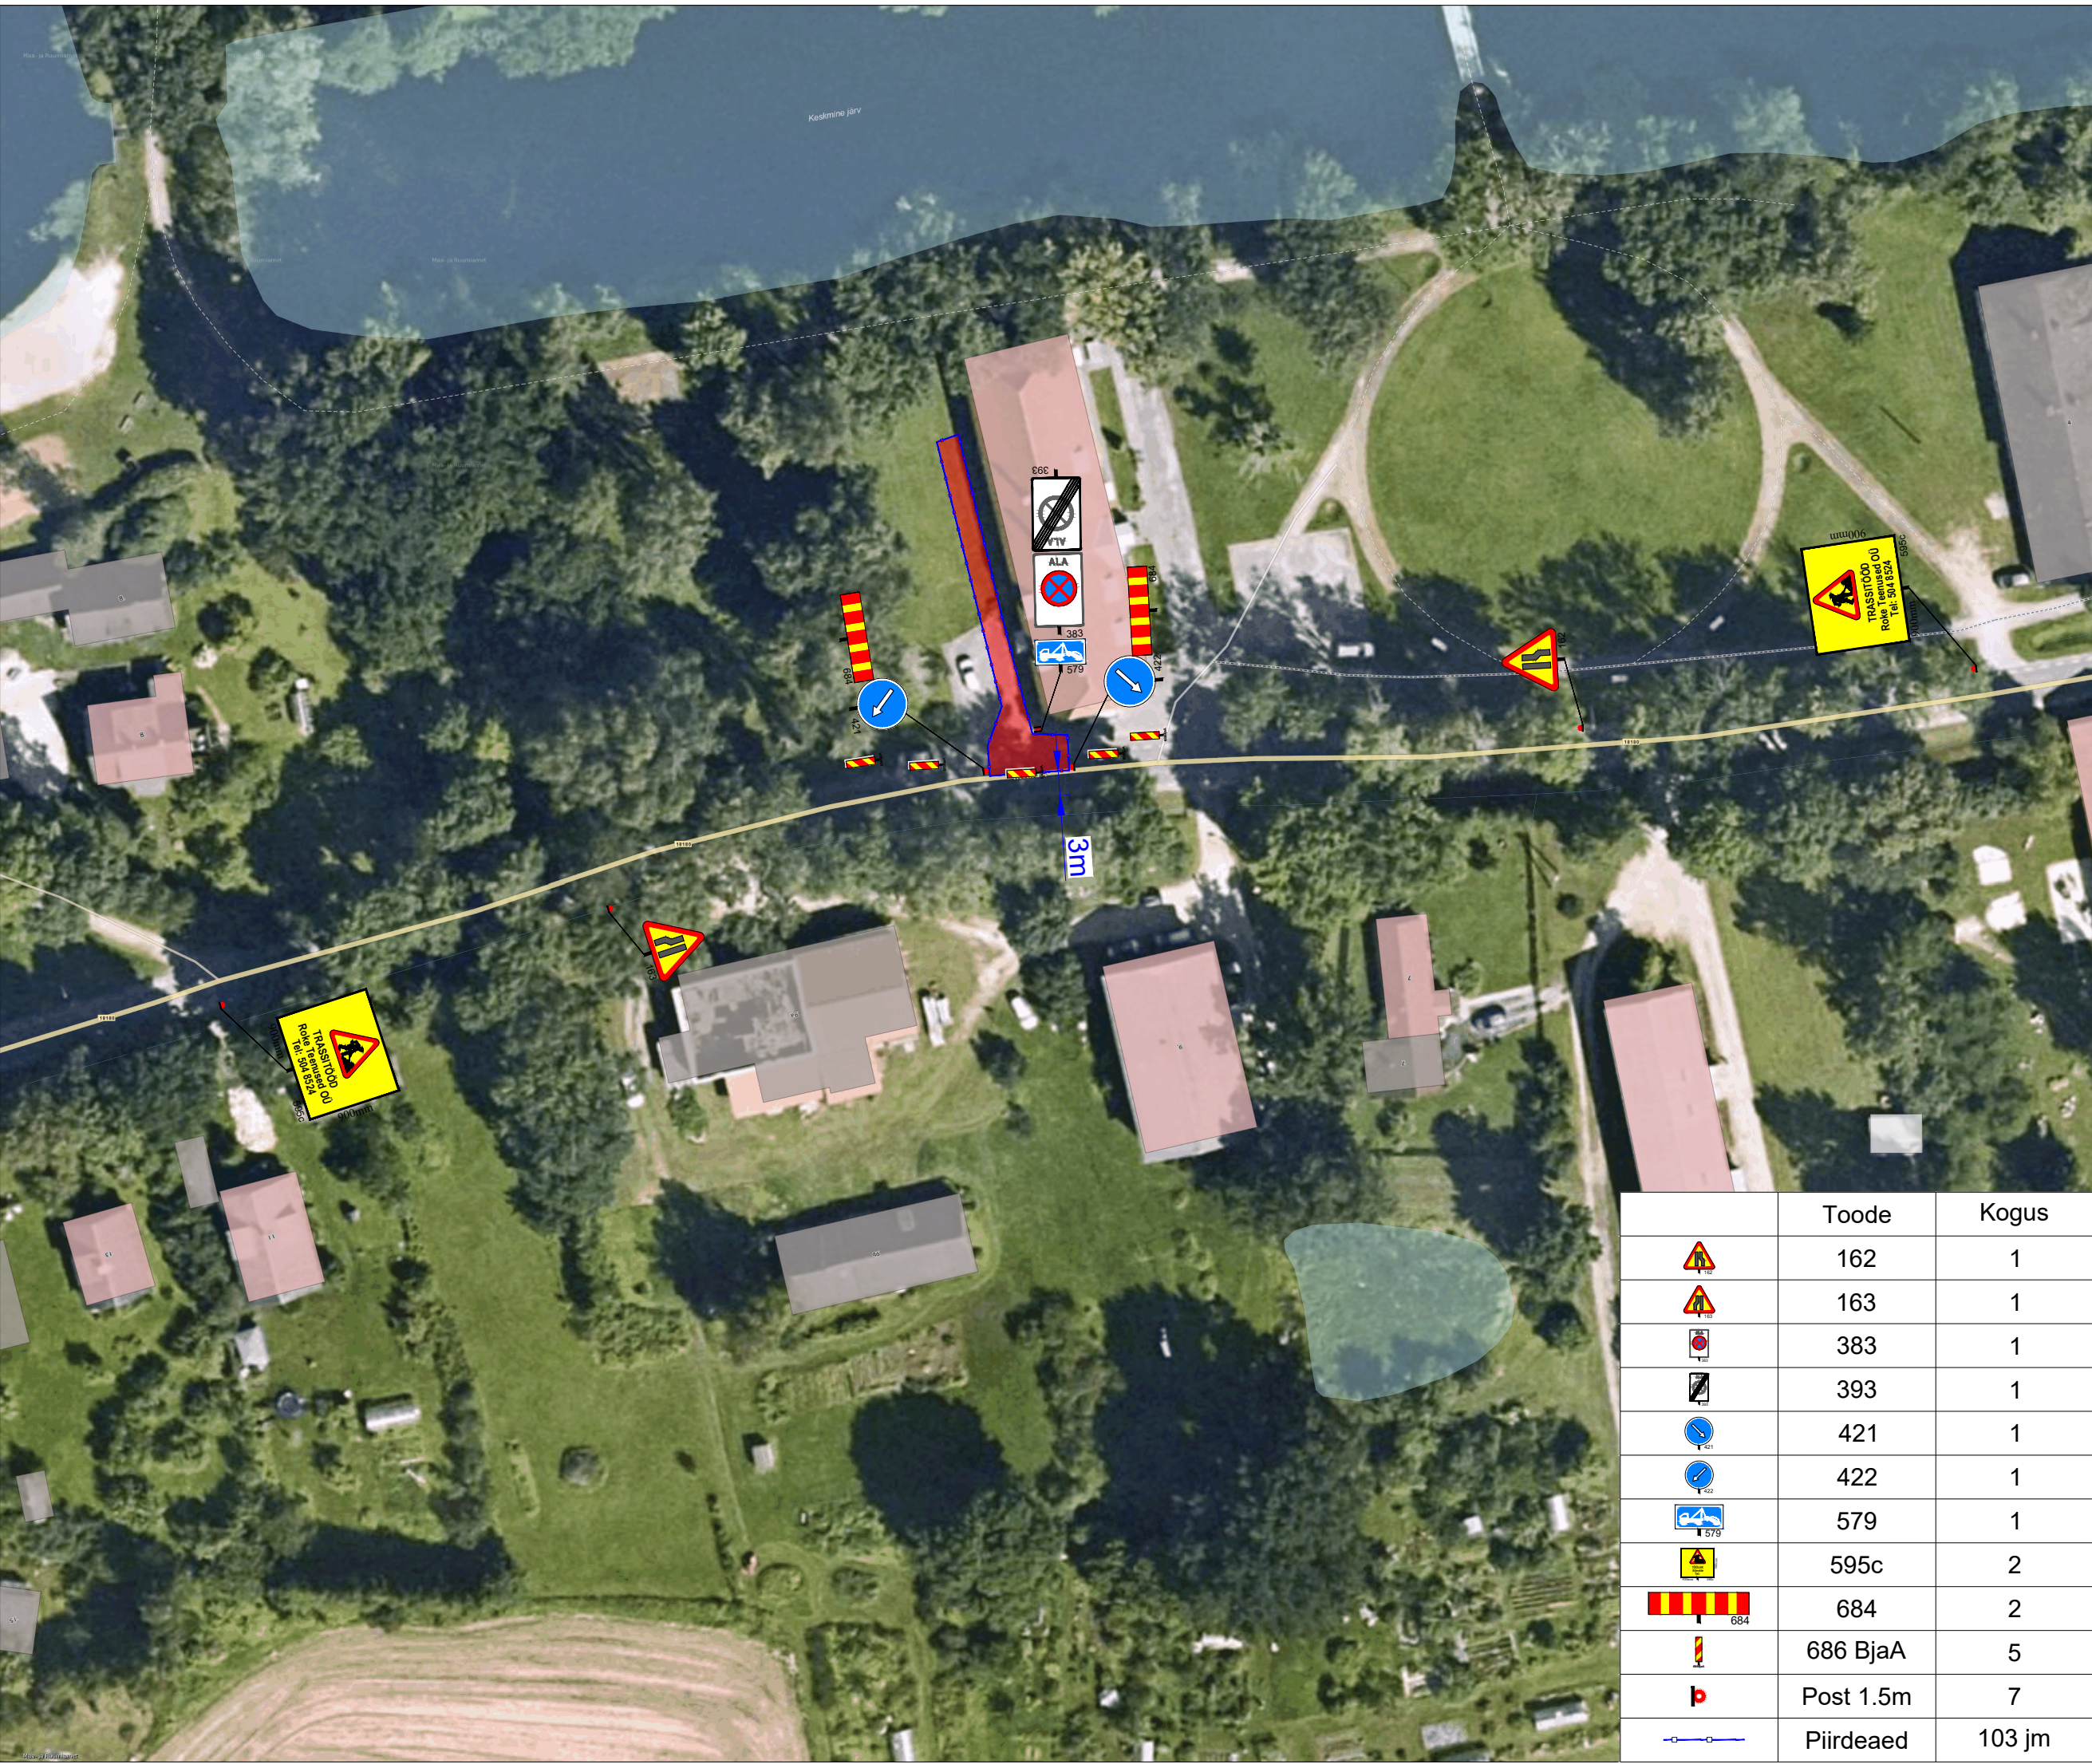

**Ramudden**

Ramudden OÜ, Reg. kood 12969700
Artelli 16/18, Tallinn.
Telefon: +372 622 9530 E-post:info@ramudden.ee

Projekti nimetus:
Trassitööd

Joonise nimetus:
Ajutine liikluskorraldus

Objekti asukoht:
Riigitee 18180, km 0.30, Ahja alevik,
Põlva vald, Põlva maakond

- Märkused:
- AKÖL: 702 autot ööpäevas, sõiduautosid 90%
 - Kiiruspiirang riigiteel on 40km/h
 - Avatud kaevik piirata piirdeaiaga

Kuupäev 23/03/2026	Töö nr. GLE260316-2	Joonise nr. 1
Tellija	Roke Teenused OÜ Lauri Rootsmaa, +372 504 8524 lauri.rootsmaa@roketeenused.ee	
Cad proj.	E. Rebane, Tel: +372 5884 5450	
Kutsetunnistus nr. 193489 T. Rämmel Tegevusluba nr ELK000084		

TINGMÄRGID:

Töötsoon

Piirdeaed

Ajutine liiklusmärk

Ajutine liiklusmärgi post

Ol.olev liiklusmärk

Ol.oleva liiklusmärgi post

Objekti asukoht:



	Toode	Kogus
	162	1
	163	1
	383	1
	393	1
	421	1
	422	1
	579	1
	595c	2
	684	2
	686 BjaA	5
	Post 1.5m	7
	Piirdeaed	103 jm