


Isikliku kasutusõiguse seadmise plaan

Jrk. nr.	IKÕ ala Pos nr (plaanil)	Kinnistu registriosa number	Katastriüksuse tunnus, nimi ja sihtotstarve	Ala pindala ruutmeetrites m²
1	Pos 1	5548450	28204:001:0054 22136 Kambja-Rebase tee Transpordimaa	28 m²

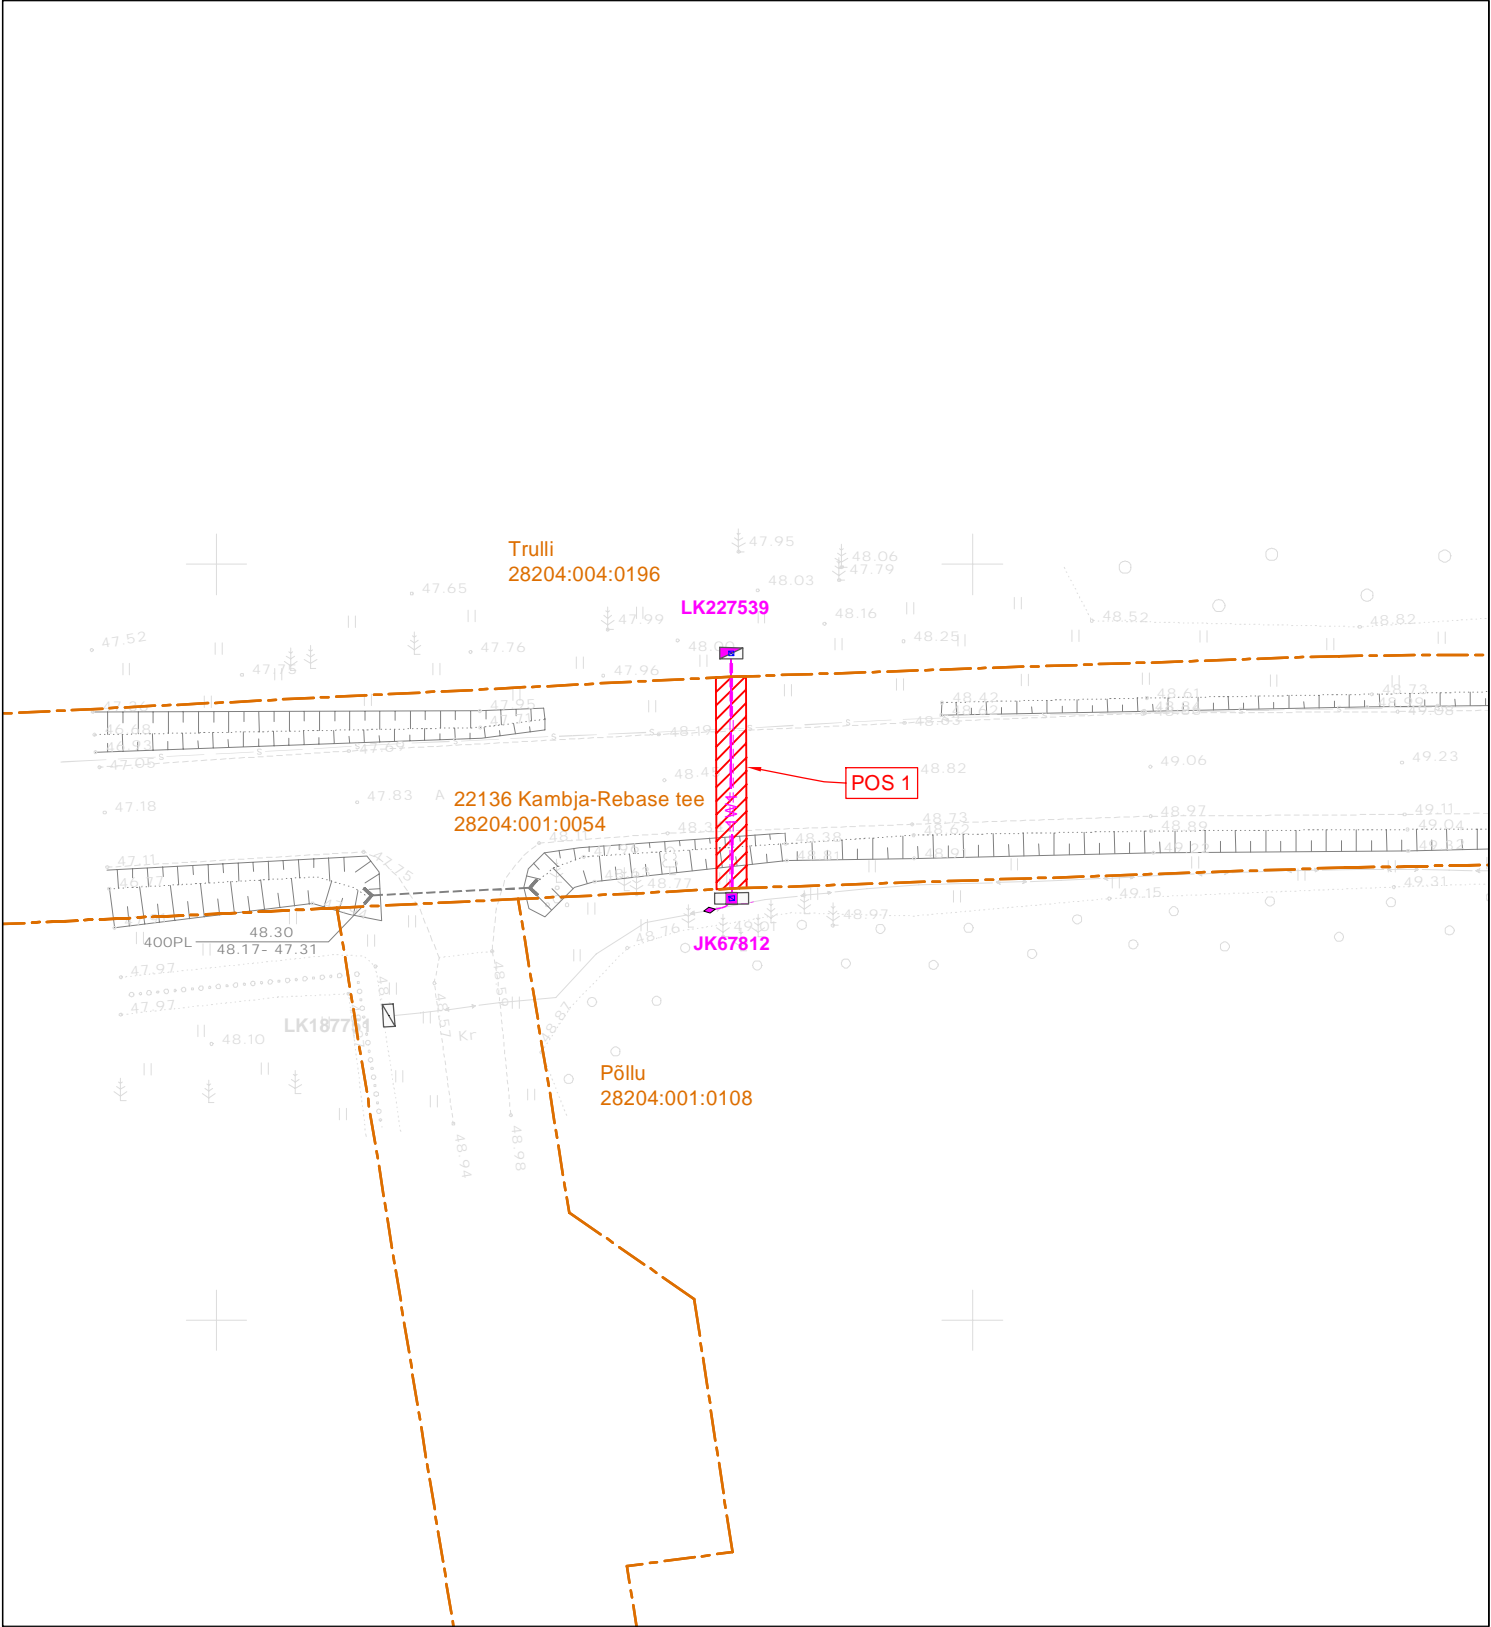

- Projekteeritud 0,4 kV jaotuskilp, liitumiskilp

- Projekteeritud 0,4 kV maakaabel kaitsetorus

- Projekteeritud kaablimuhv

- Isikliku kasutusõiguse seadmise ala ca 28 m²

- Katastriüksuse piir

Koostaja: Raido Rebane

E-mail: r.rebane@leonhard-weiss.com