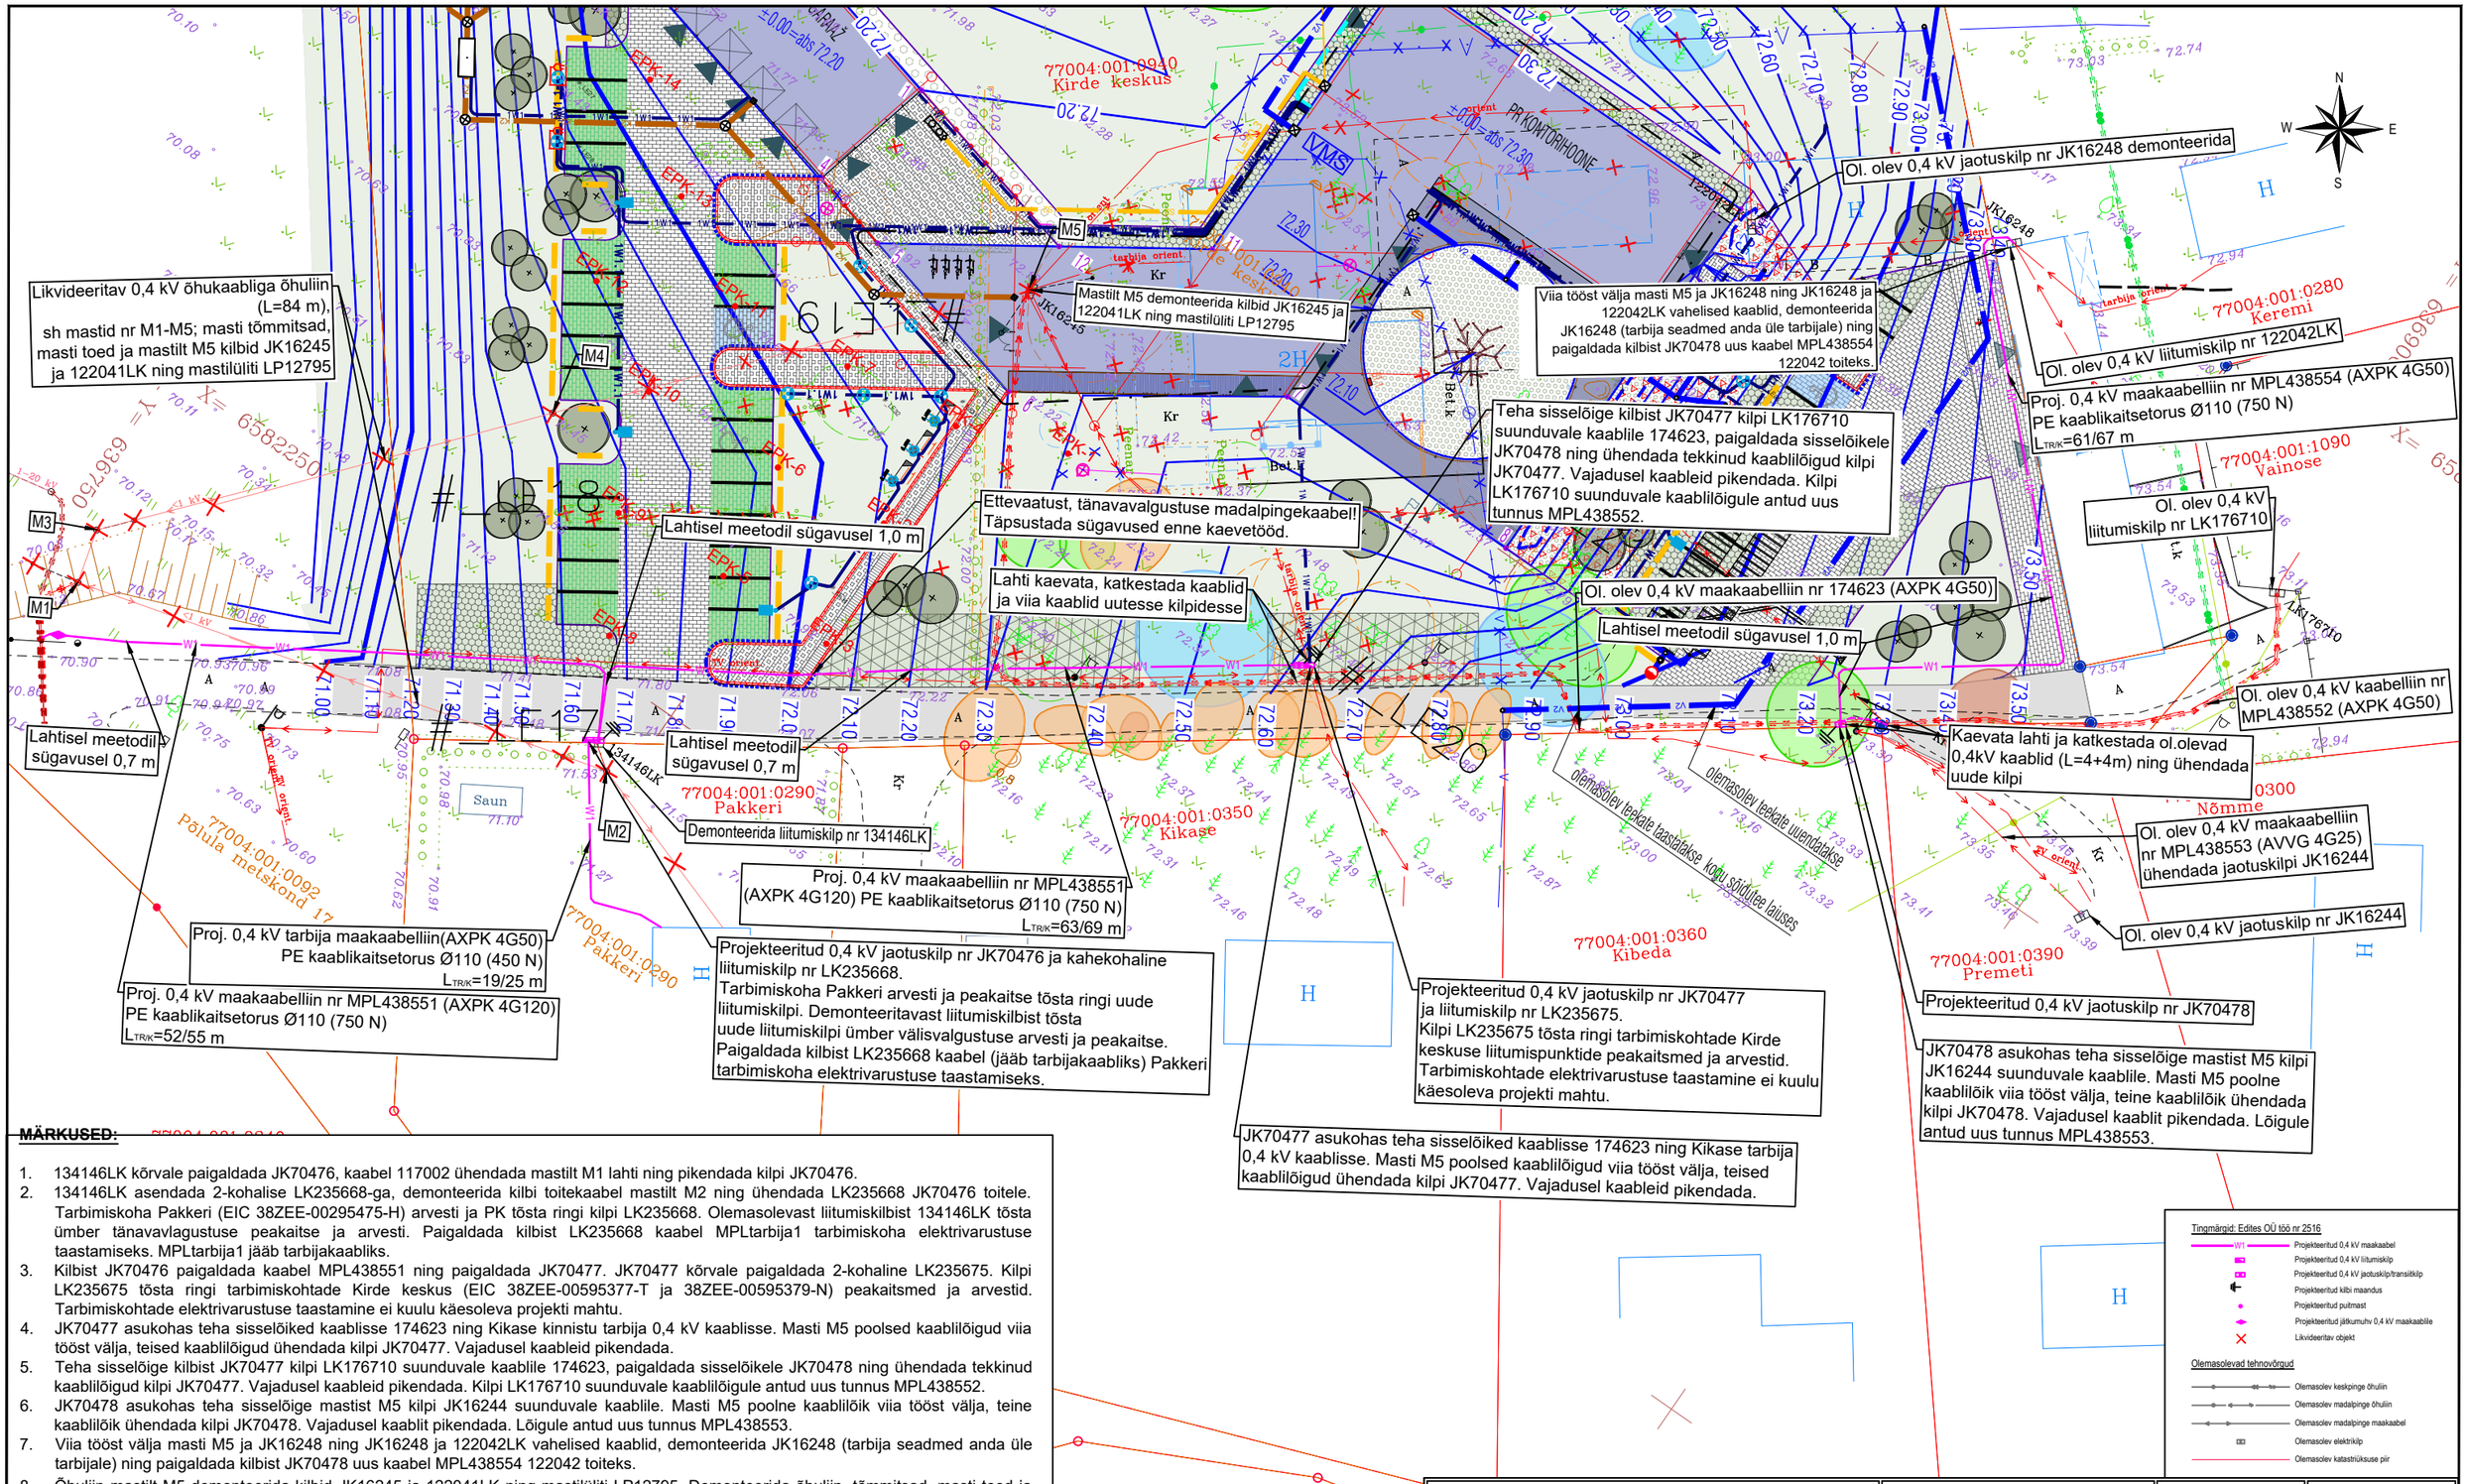

MÄRKUSED:

1. 134146LK kõrvale paigaldada JK70476, kaabel 117002 ühendada mastilt M1 lahti ning pikendada kilpi JK70476.
2. 134146LK asendada 2-kohalise LK235668-ga, demonteerida kilbi toitekaabel mastilt M2 ning ühendada LK235668 JK70476 toitele. Tarbimiskoha Pakkeri (EIC 38ZEE-00295475-H) arvesti ja PK tõsta ringi kilpi LK235668. Olemasolevast liitumiskilbist 134146LK tõsta ümber tänavavlagustuse peakaitse ja arvesti. Paigaldada kilbist LK235668 kaabel MPLtarbija1 tarbimiskoha elektrivarustuse taastamiseks. MPLtarbija1 jääb tarbijakaabliks.
3. Kilbist JK70476 paigaldada kaabel MPL438551 ning paigaldada JK70477. JK70477 kõrvale paigaldada 2-kohaline LK235675. Kilpi LK235675 tõsta ringi tarbimiskohtade Kirde keskus (EIC 38ZEE-00595377-T ja 38ZEE-00595379-N) peakaitsmed ja arvestid. Tarbimiskohtade elektrivarustuse taastamine ei kuulu käesoleva projekti mahtu.
4. JK70477 asukohas teha sisselõiked kaablisse 174623 ning Kikase kinnistu tarbija 0,4 kV kaablisse. Masti M5 poolsed kaablilõigud viia tööst välja, teised kaablilõigud ühendada kilpi JK70477. Vajadusel kaableid pikendada.
5. Teha sisselõige kilbist JK70477 kilpi LK176710 suunduvale kaablile 174623, paigaldada sisselõikele JK70478 ning ühendada tekkinud kaablilõigud kilpi JK70477. Vajadusel kaableid pikendada. Kilpi LK176710 suunduvale kaablilõigule antud uus tunnus MPL438552.
6. JK70478 asukohas teha sisselõige mastist M5 kilpi JK16244 suunduvale kaablile. Masti M5 poolne kaablilõik viia tööst välja, teine kaablilõik ühendada kilpi JK70478. Vajadusel kaablit pikendada. Lõigule antud uus tunnus MPL438553.
7. Viia tööst välja masti M5 ja JK16248 ning JK16248 ja 122042LK vahelised kaablid, demonteerida JK16248 (tarbija seadmed anda üle tarbijale) ning paigaldada kilbist JK70478 uus kaabel MPL438554 122042 toiteks.
8. Õhuliin mastilt M5 demonteerida kilbid JK16245 ja 122041LK ning mastilüliti LP12795. Demonteerida õhuliin, tõmmitsad, masti toed ja mastid M1 kuni M5.
9. Haljasalal paigaldada maakaablid PE kaablikaitsetorudesse Ø110 (450 N) paigaldussügavusega maapinnast min 0,7 m. Asfalt- ja betoonkivikatte all paigaldada kaablid min 1,0 m sügavusele teekatte pinnast PE kaablikaitsetorudesse Ø110 (750 N).
10. Ristumisel kraaviga paigaldada maakaabel kraavi põhjast min 0,6 m sügavuselt ja truubi põhjast min 0,5 m.
11. Ristumisel olemasolevate tehnovõrkudega või nende kaitsetsoonis töötamisel kutsuda eelnevalt kohale olemasolevate tehnovõrkude valdajad ning surfida välja maa sees paiknevad tehnovõrgud koos nende reaalsete kõrgustega. Kaablite paigaldamisel arvestada normdokumentides antud minimaalseid lubatud vahekaugusi teiste kommunikatsioonideni.
12. Kaabelliinid tähistada ajas kestvate lipikutega. Lipik peab asuma vahetult kaabli küljes. Kaablimarkeeringud paigaldada kaabelliini algusesse, lõppu ja kaitsetorudesse suundumisel ja väljumisel.
13. Kaabli all ja peal (ümber) peab olema vähemalt 10 cm paksune liiva või sõelutud täitepinnase kiht. Ca 30 cm kõrgusele torude peale paigaldada kollane veniv elektrikaabli hoiatuslint. Kaablikaevise täitmisel tihendada pinnast.
14. Kaablitrass ümbrus, murukatted, teekatted ja muud rajatised tuleb taastada vastavalt nende endisele kujule.
15. Enne ehitustööde teostamist leppida maaomanikega kokku tööde teostamise aeg ja tingimused.
16. Topogeodeetilised alusplaanid on koostatud Geodeesia24 OÜ poolt 09.01.2025, töö nr 10153-24 ja 08.04.2025, töö nr 10504-25.

Tingmärgid: Edites OÜ töö nr 2516

- Projekteeritud 0,4 kV maakaabel
- Projekteeritud 0,4 kV liitumiskilp
- Projekteeritud 0,4 kV jaotuskilp/transiitkilp
- Projekteeritud kilbi maandus
- Projekteeritud puitmast
- Projekteeritud jätkumuhv 0,4 kV maakaablile
- Likvideeritav objekt

Olemasolevad tehnovõrgud

- Olemasolev keskpinge õhuliin
- Olemasolev madalpinge õhuliin
- Olemasolev madalpinge maakaabel
- Olemasolev elektrikilp
- Olemasolev katastriüksuse piir

Edites OÜ
Rg-kood 11532243
MTR TEL001063
www.edites.eu
info@edites.eu
EDITES ENGINEERING LIGHTING

Tellija: Elektrilevi OÜ			Projekti number: 2516		Joonise number: EL-4-01
Projekti nimi/ aadress: Elektrilevi OÜ võrkude ümberehitus Põlula metskond 17 ja Kirde keskus kinnistutel Üssimäe küla, Rakvere vald, Lääne-Viru maakond					
Joonise nimi: Asendiplaan					
Projektijuht	S. Knäzev	30.04.2025		(+372) 5519 496	Projekti staadium: TP
Projekteerija	A. Rem				Joonise mõõtkava: 1:500
Kontrollija	S. Knäzev				Leht Lehti: 1 / 1