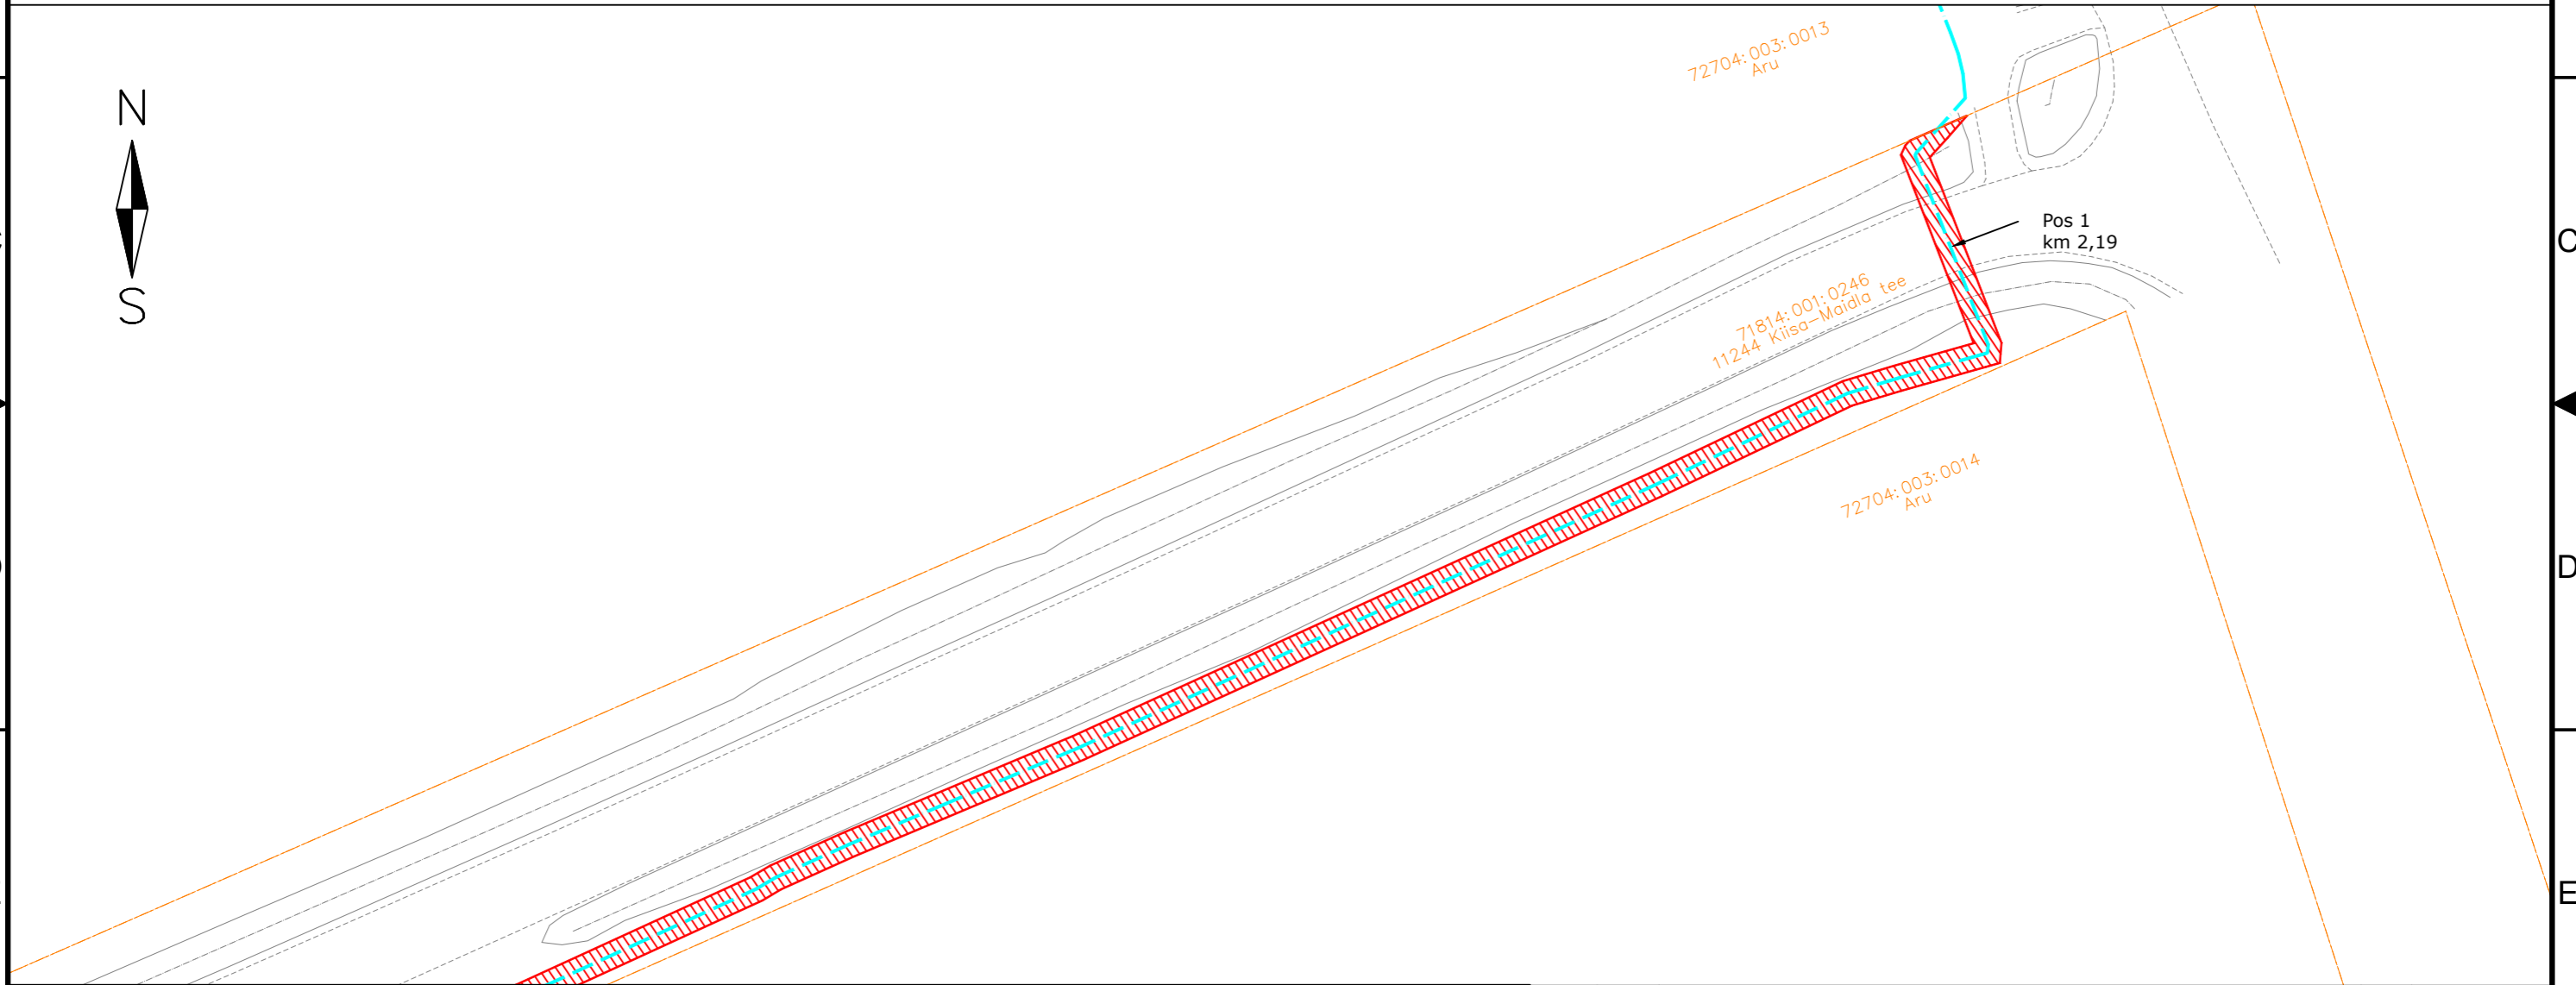






# Isikliku kasutusõigusega seadmise ala plaan

IKÕ ala Pos nr (plaanil) nr	Kinnistu registriosa number	Katastriüksuse tunnus, nimi ja sihtotstarve;	Ala pindala ruutmeetrites m <sup>2</sup>	PARI ID
Pos 1	13182050	72704:003:0105 11244 Kiisa-Maidla tee Transpordimaa	9888 m <sup>2</sup>	

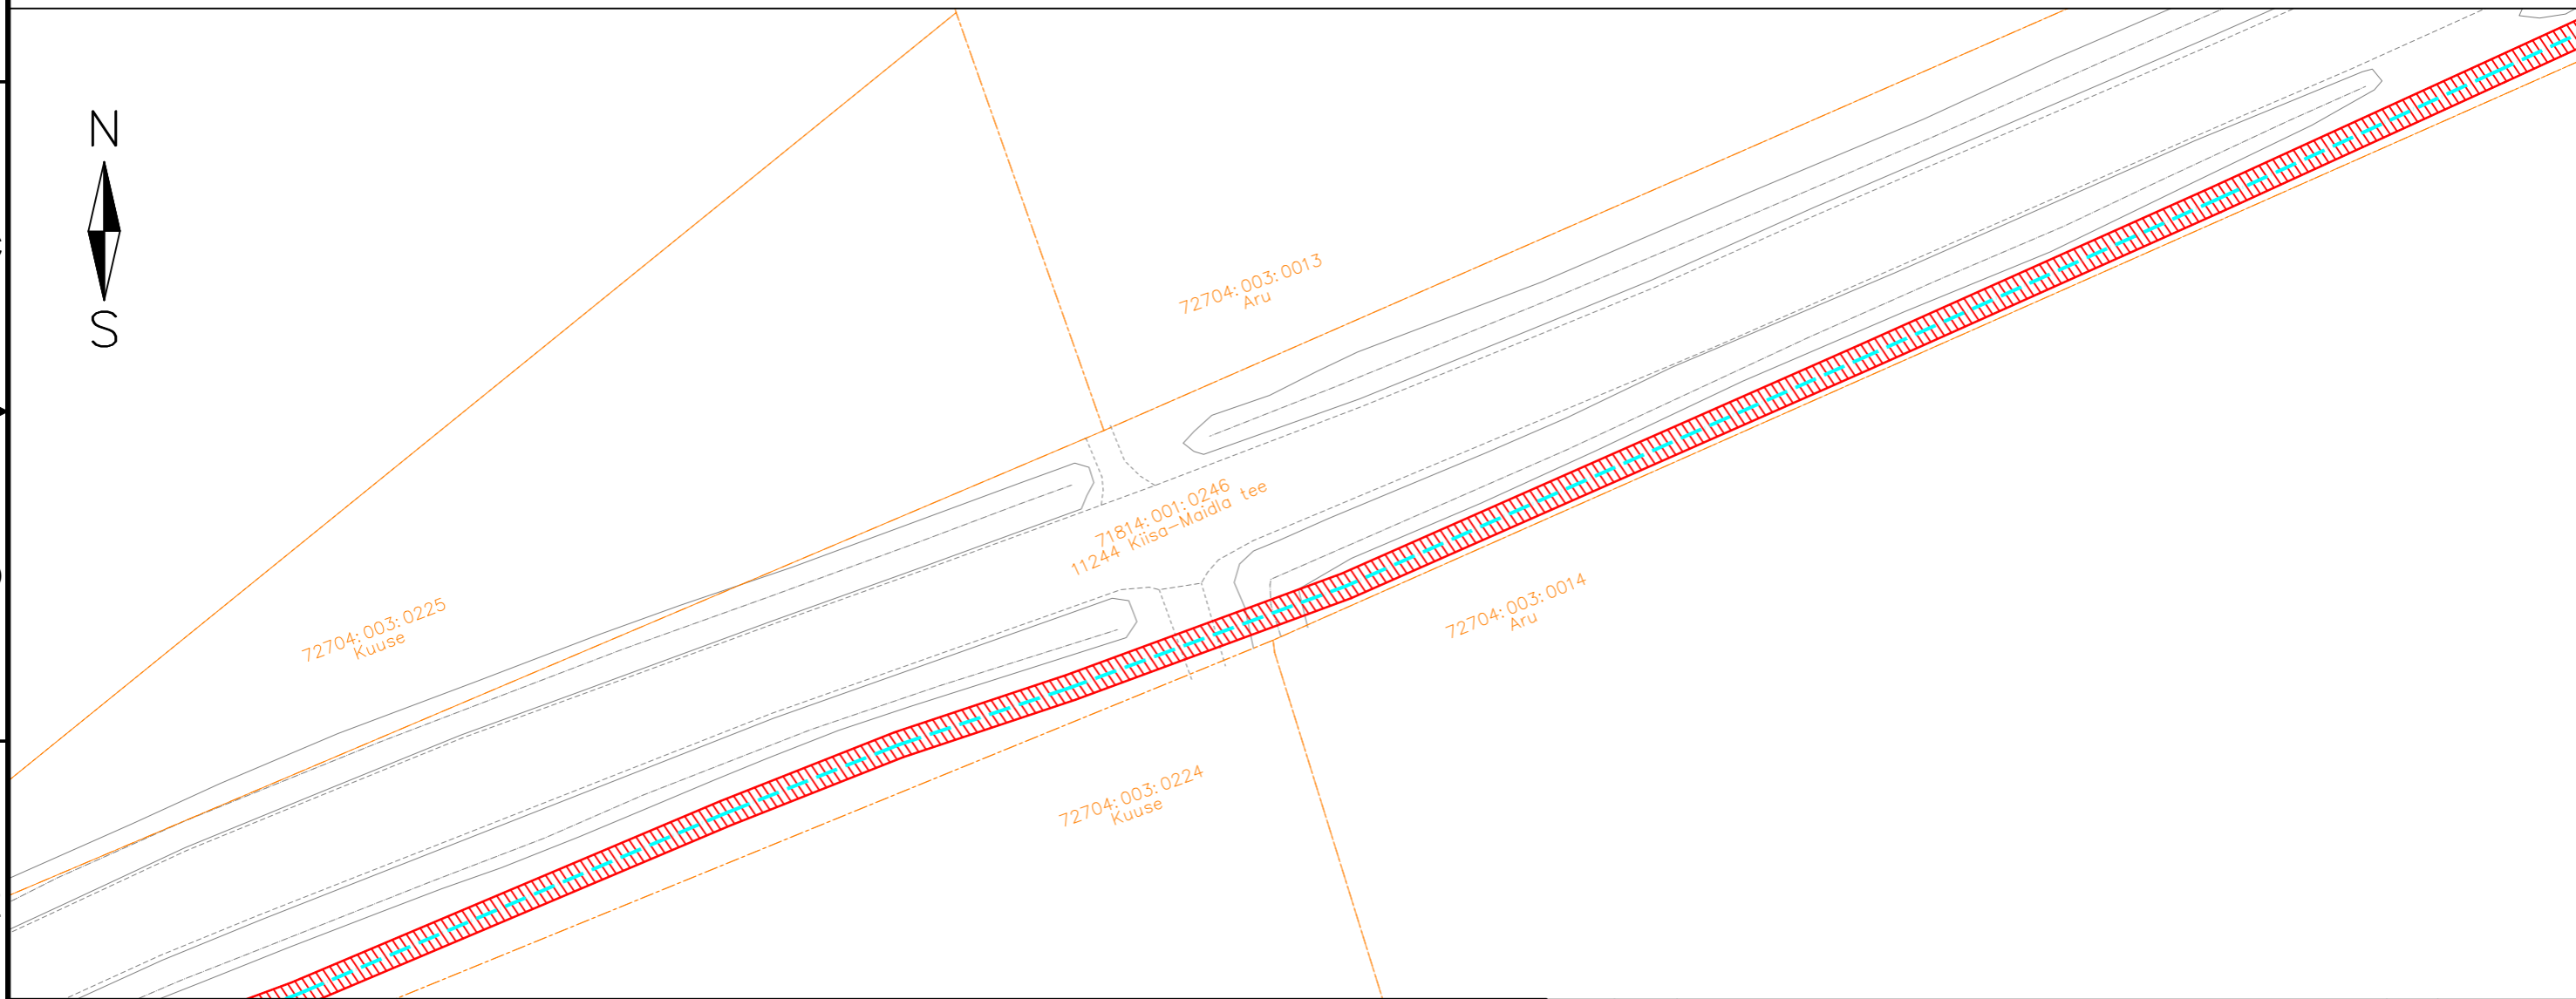





-  IKÕ seadmise ala
-  PROJEKTEERITUD SIDEKANALISATSIOON
-  Kinnistute piirid


Viide	Kogus	Muudatus	Init.	Kuupäev
				
TÖÖ NIMETUS: Maidla küla sidetrass				
ADDRESS: Maidla küla, Saue vald, Harjumaa				
TELLUJA: Rednet OÜ				
JÕONIS: Isikliku kasutusõiguse ala			MÕÖTKAVA: 1:500	
PROJEKTEERUJA: Kristjan Toro	MÄRKUSED:		KÕIDE/OBJEKT: /	STADIUM: TP
PROJEKTJUHT: Liina Randvoo			LEHT/LEHTI: 1 / 52	TÖÖ NUMBER: 23025
VASTUTAV SPETSIALIST: Liina Randvoo			GRUPP: EL	JOONISE NUMBER: EL-6-01

# Isikliku kasutusõigusega seadmise ala plaan

IKÕ ala Pos nr (plaanil) nr	Kinnistu registriosa number	Katastriüksuse tunnus, nimi ja sihtotstarve;	Ala pindala ruutmeetrites m <sup>2</sup>	PARI ID
Pos 1	13182050	72704:003:0105 11244 Kiisa-Maidla tee Transpordimaa	9888 m <sup>2</sup>	

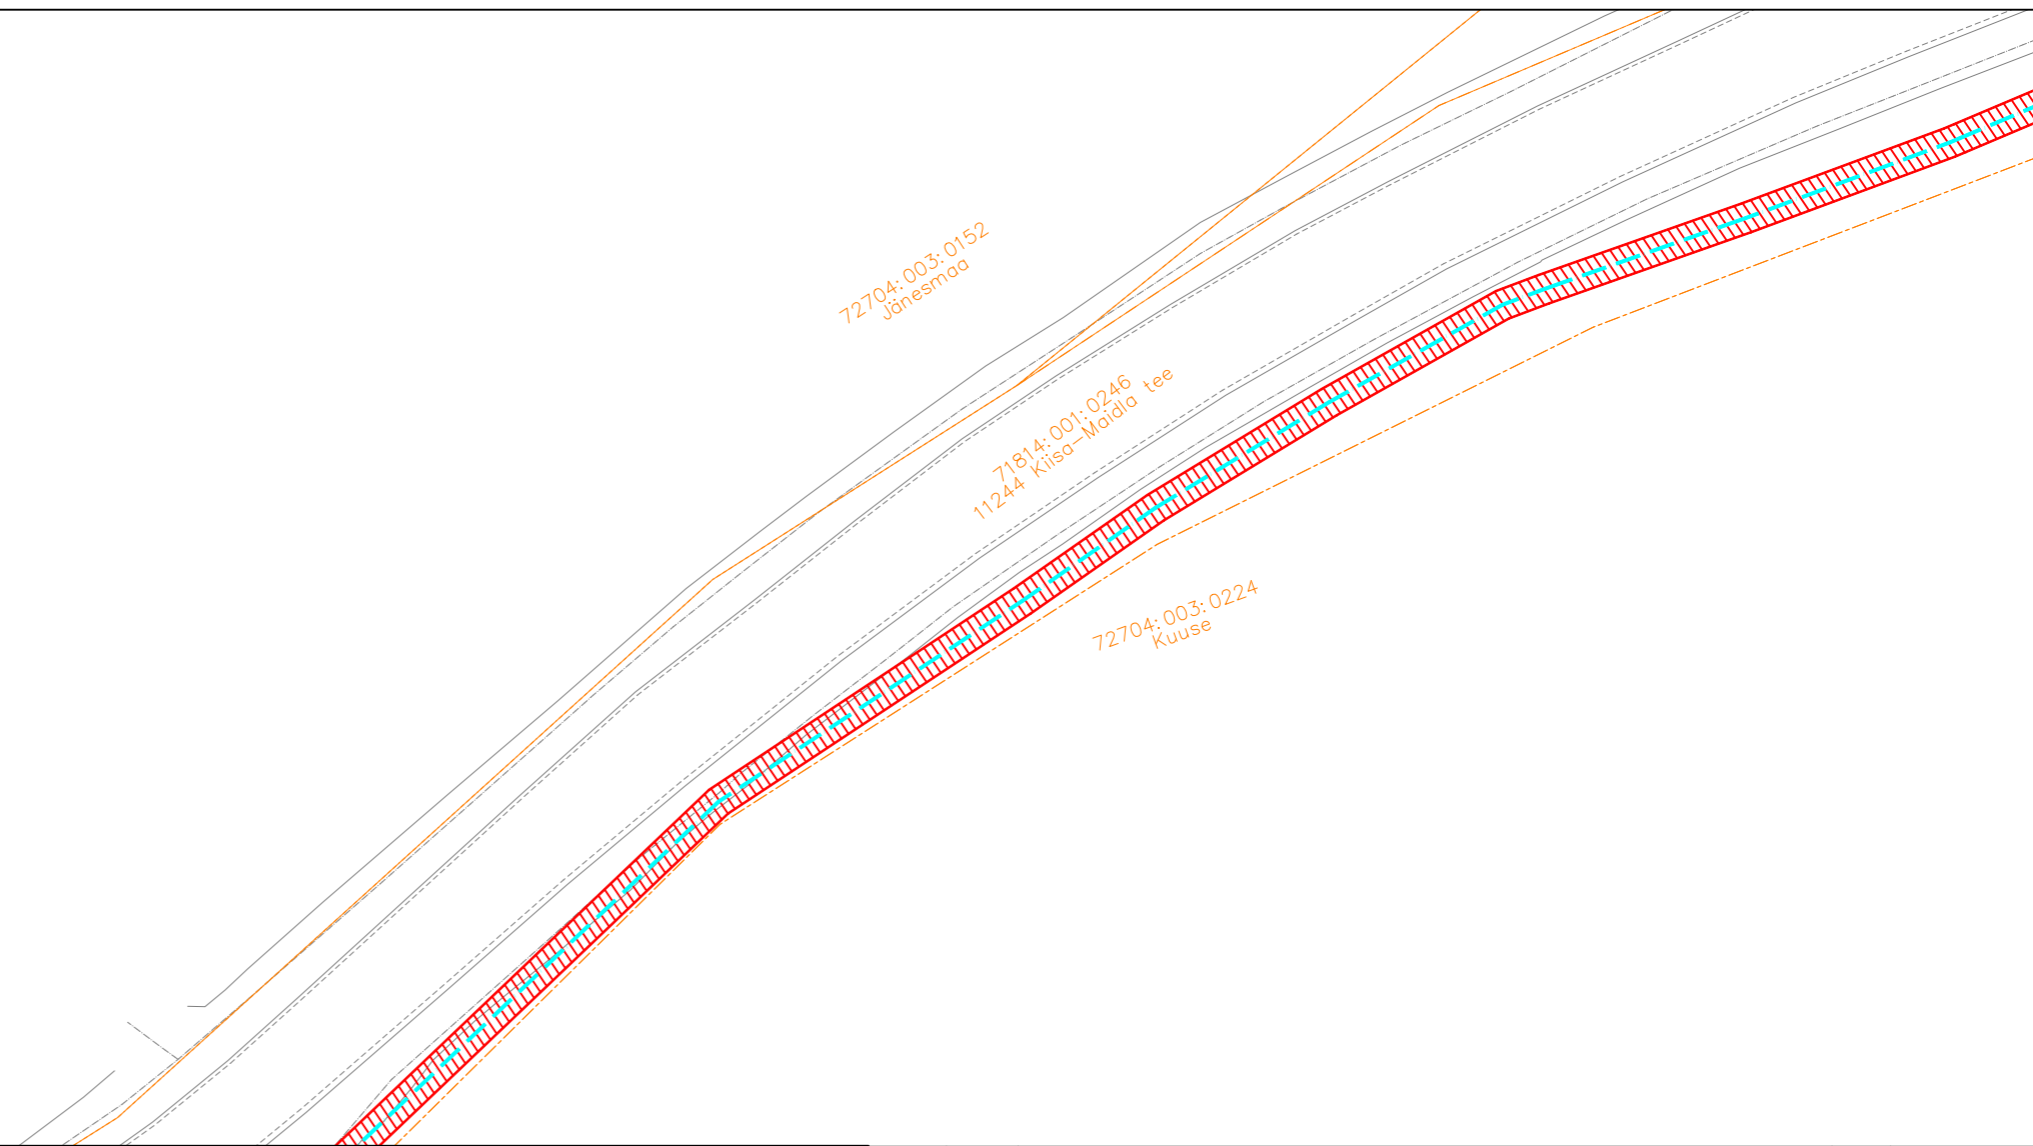





-  IKÕ seadmise ala
-  PROJEKTEERITUD SIDEKANALISATSIOON
-  Kinnistute piirid


Viide	Kogus	Muudatus	Init.	Kuupäev
				
TÖÖ NIMETUS: Maidla küla sidetrass				
ADDRESS: Maidla küla, Saue vald, Harjumaa				
TELLUJA: Rednet OÜ				
JÕONIS: Isikliku kasutusõiguse ala			MÕÖTKAVA: 1:500	
PROJEKTEERIJAL: Kristjan Toro	MÄRKUSED:		KÕIDE/OBJEKT: /	STADIUM: TP
PROJEKTIJUHT: Liina Randvoo			LEHT/LEHTI: 2 / 52	TÖÖ NUMBER: 23025
VASTUTAV SPETSIALIST: Liina Randvoo			GRUPP: EL	MOONISE NUMBER: EL-6-01

# Isikliku kasutusõigusega seadmise ala plaan

IKÕ ala Pos nr (plaanil) nr	Kinnistu registriosa number	Katastriüksuse tunnus, nimi ja sihtotstarve;	Ala pindala ruutmeetrites m <sup>2</sup>	PARI ID
Pos 1	13182050	72704:003:0105 11244 Kiisa-Maidla tee Transpordimaa	9888 m <sup>2</sup>	

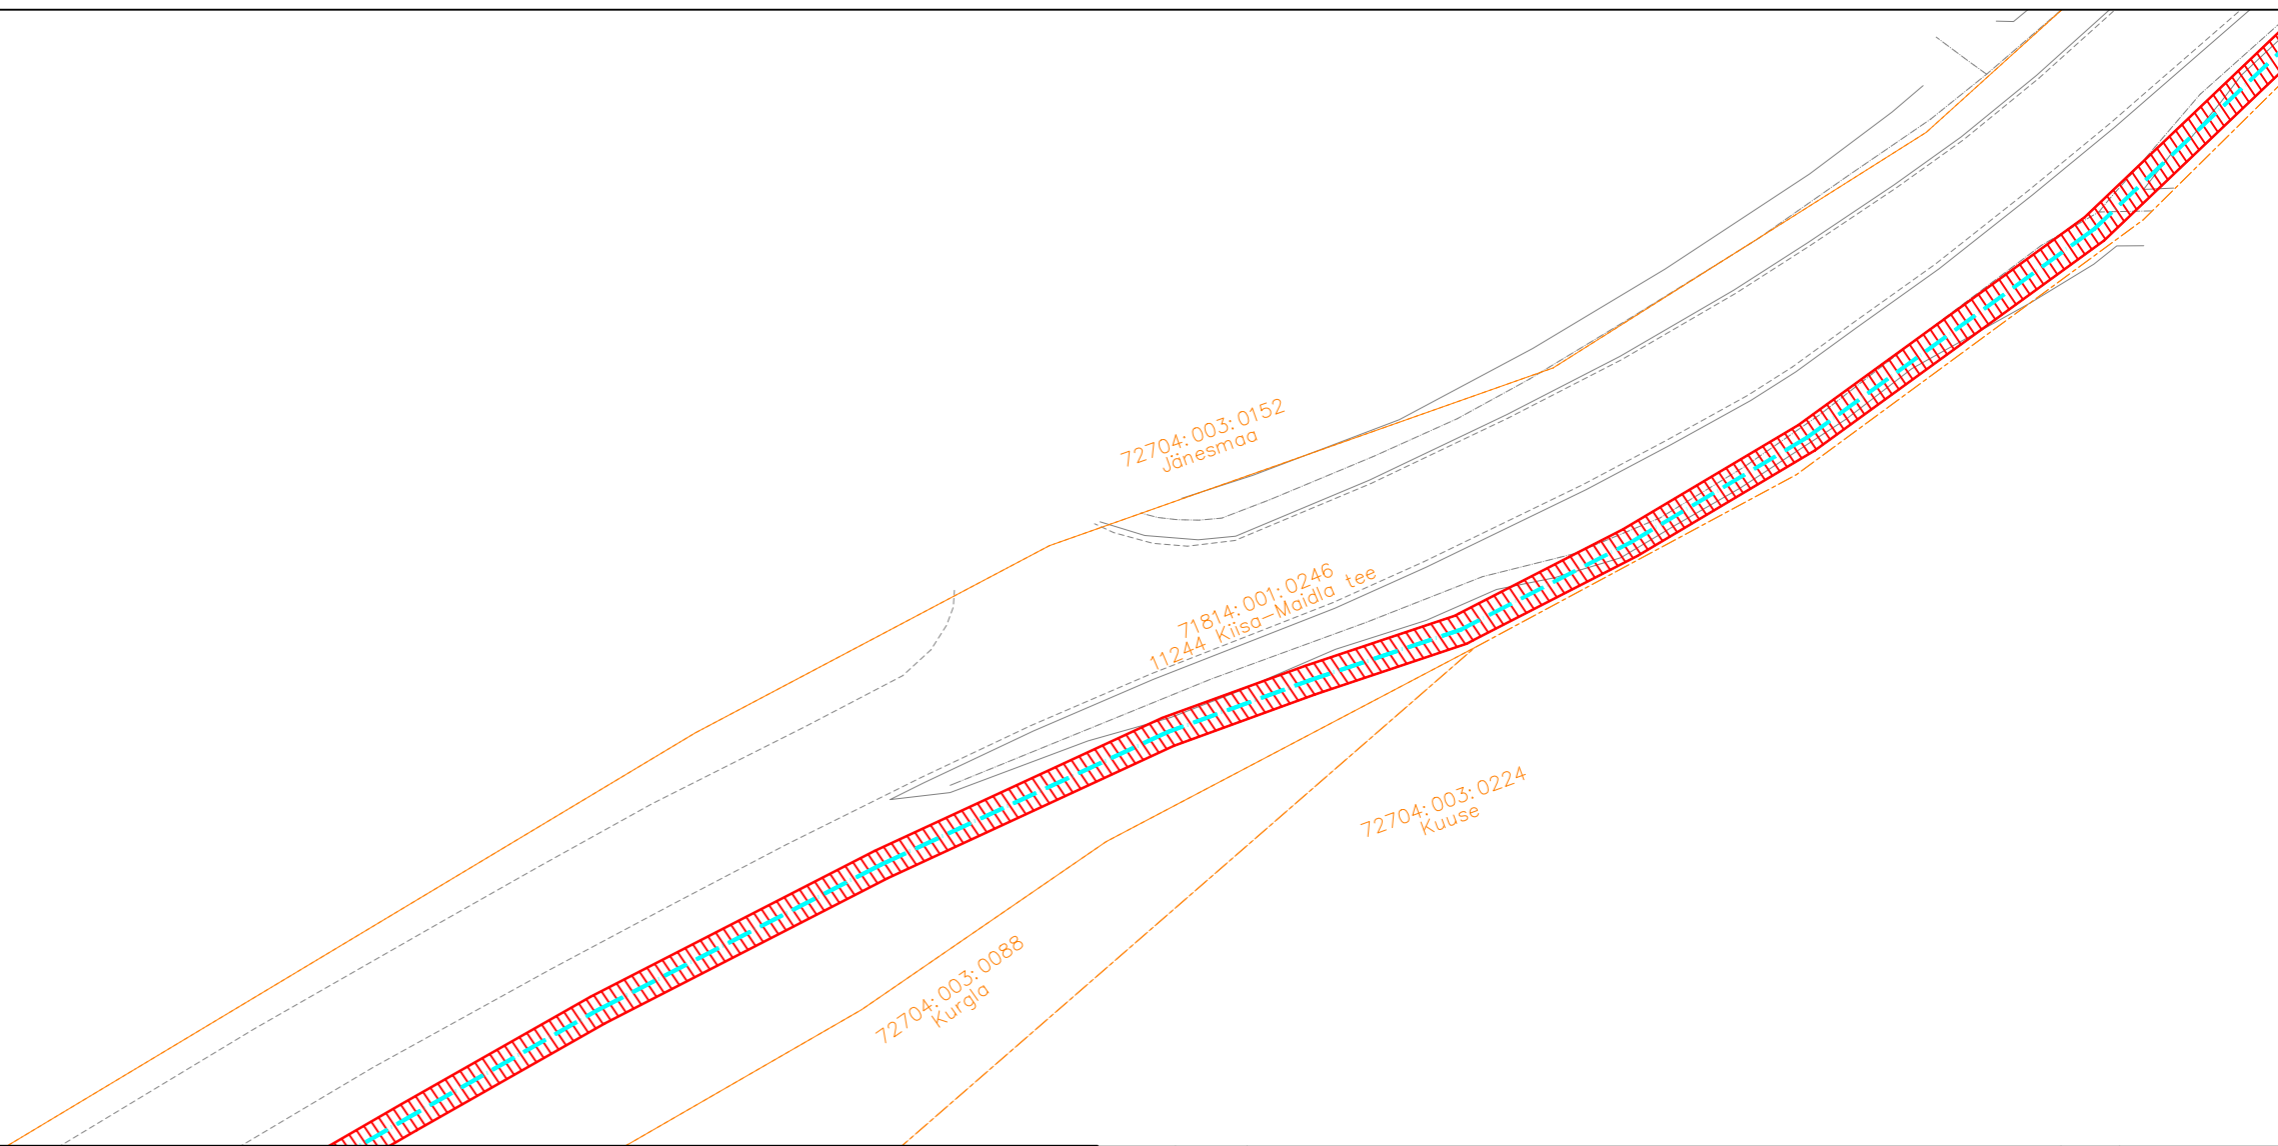





-  IKÕ seadmise ala
-  PROJEKTEERITUD SIDEKANALISATSIOON
-  Kinnistute piirid


Viide	Kogus	Muudatus	Init.	Kuupäev
		TÖÖ NIMETUS: Maidla küla sidetrass ADDRESS: Maidla küla, Saue vald, Harjumaa TELLJA: Rednet OÜ		
JOONIS: Isikliku kasutusõiguse ala		MÕÖTKAVA: 1:500		
PROJEKTEERIJAL: Kristjan Toro PROJEKTIJUHT: Liina Randvoo VASTUTAV SPETSIALIST: Liina Randvoo	MÄRKUSED:	KÕIDE/OBJEKT: / LEHT/LEHTI: 3 / 52	STAADIUM: TP TÖÖ NUMBER: 23025	KUUPÄEV: 30.01.2025 GRUPP: EL MUUDATUS: EL-6-01

# Isikliku kasutusõigusega seadmise ala plaan

IKÕ ala Pos nr (plaanil) nr	Kinnistu registriosa number	Katastriüksuse tunnus, nimi ja sihtotstarve;	Ala pindala ruutmeetrites m <sup>2</sup>	PARI ID
Pos 1	13182050	72704:003:0105 11244 Kiisa-Maidla tee Transpordimaa	9888 m <sup>2</sup>	

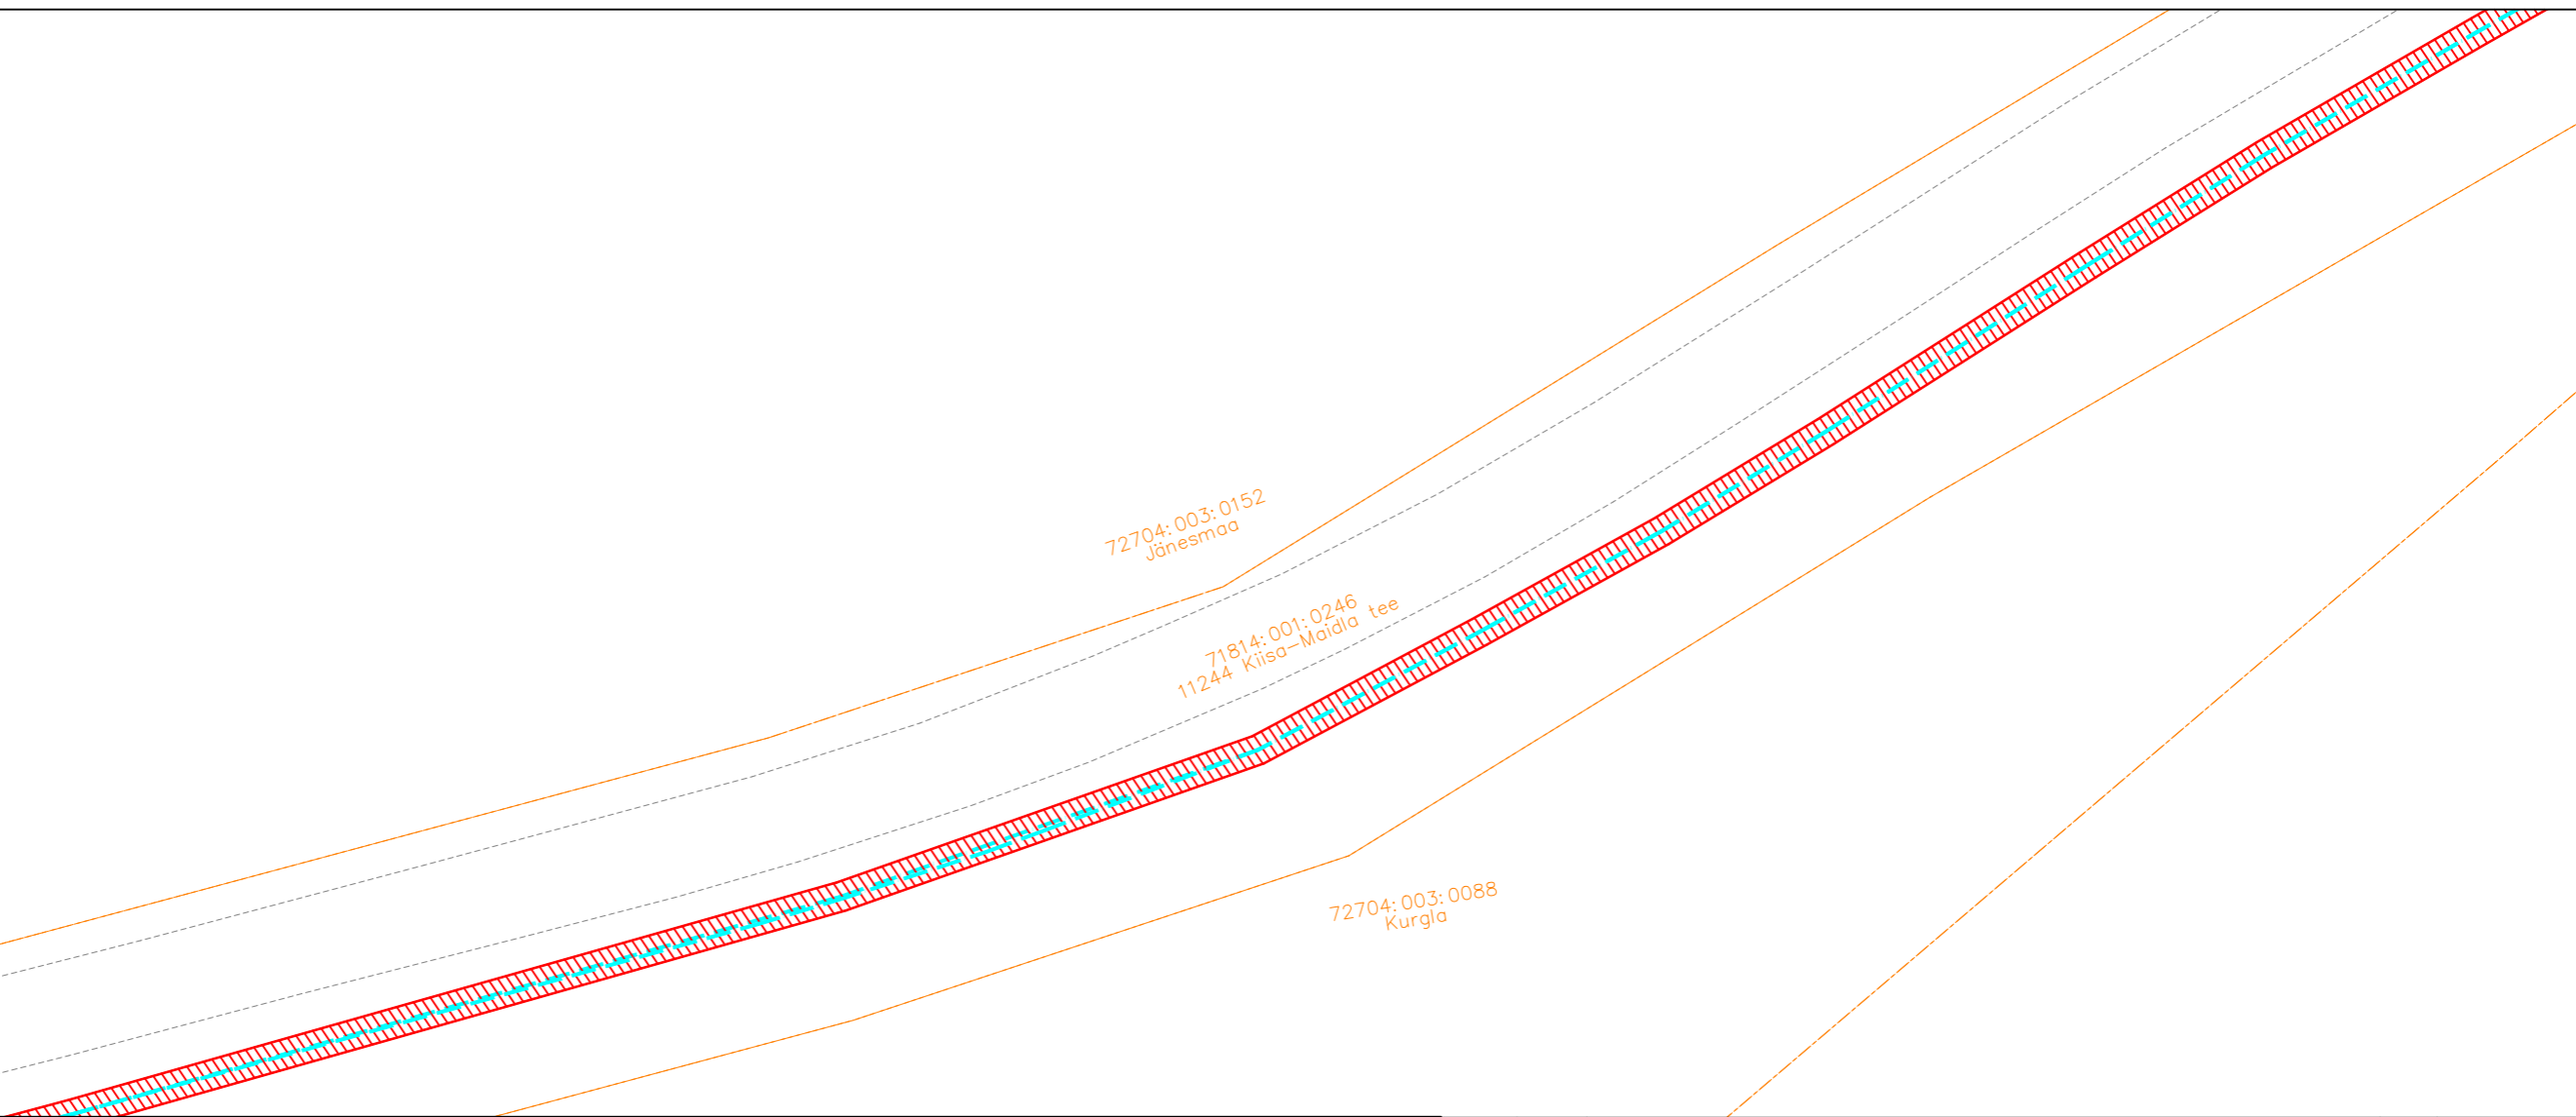


-  IKÕ seadmise ala
-  PROJEKTEERITUD SIDEKANALISATSIOON
-  Kinnistute piirid

Viide	Kogus	Muudatus	Init.	Kuupäev
				
TÖÖ NIMETUS: Maidla küla sidetrass				
ADDRESS: Maidla küla, Saue vald, Harjumaa				
TELLUJA: Rednet OÜ				
JÕONIS: Isikliku kasutusõiguse ala			MÕÖTKAVA: 1:500	
PROJEKTEERIJAL: Kristjan Toro	MÄRKUSED:		KÕIDE/OBJEKT: /	STADIUM: TP
PROJEKTJUHT: Liina Randvoo			LEHT/LEHTI: 4 / 52	TÖÖ NUMBER: 23025
VASTUTAV SPETSIALIST: Liina Randvoo			GRUPP: EL	MOODATUS: MUUDATUS: EL-6-01

# Isikliku kasutusõigusega seadmise ala plaan

IKÕ ala Pos nr (plaanil) nr	Kinnistu registriosa number	Katastriüksuse tunnus, nimi ja sihtotstarve;	Ala pindala ruutmeetrites m <sup>2</sup>	PARI ID
Pos 1	13182050	72704:003:0105 11244 Kiisa-Maidla tee Transpordimaa	9888 m <sup>2</sup>	

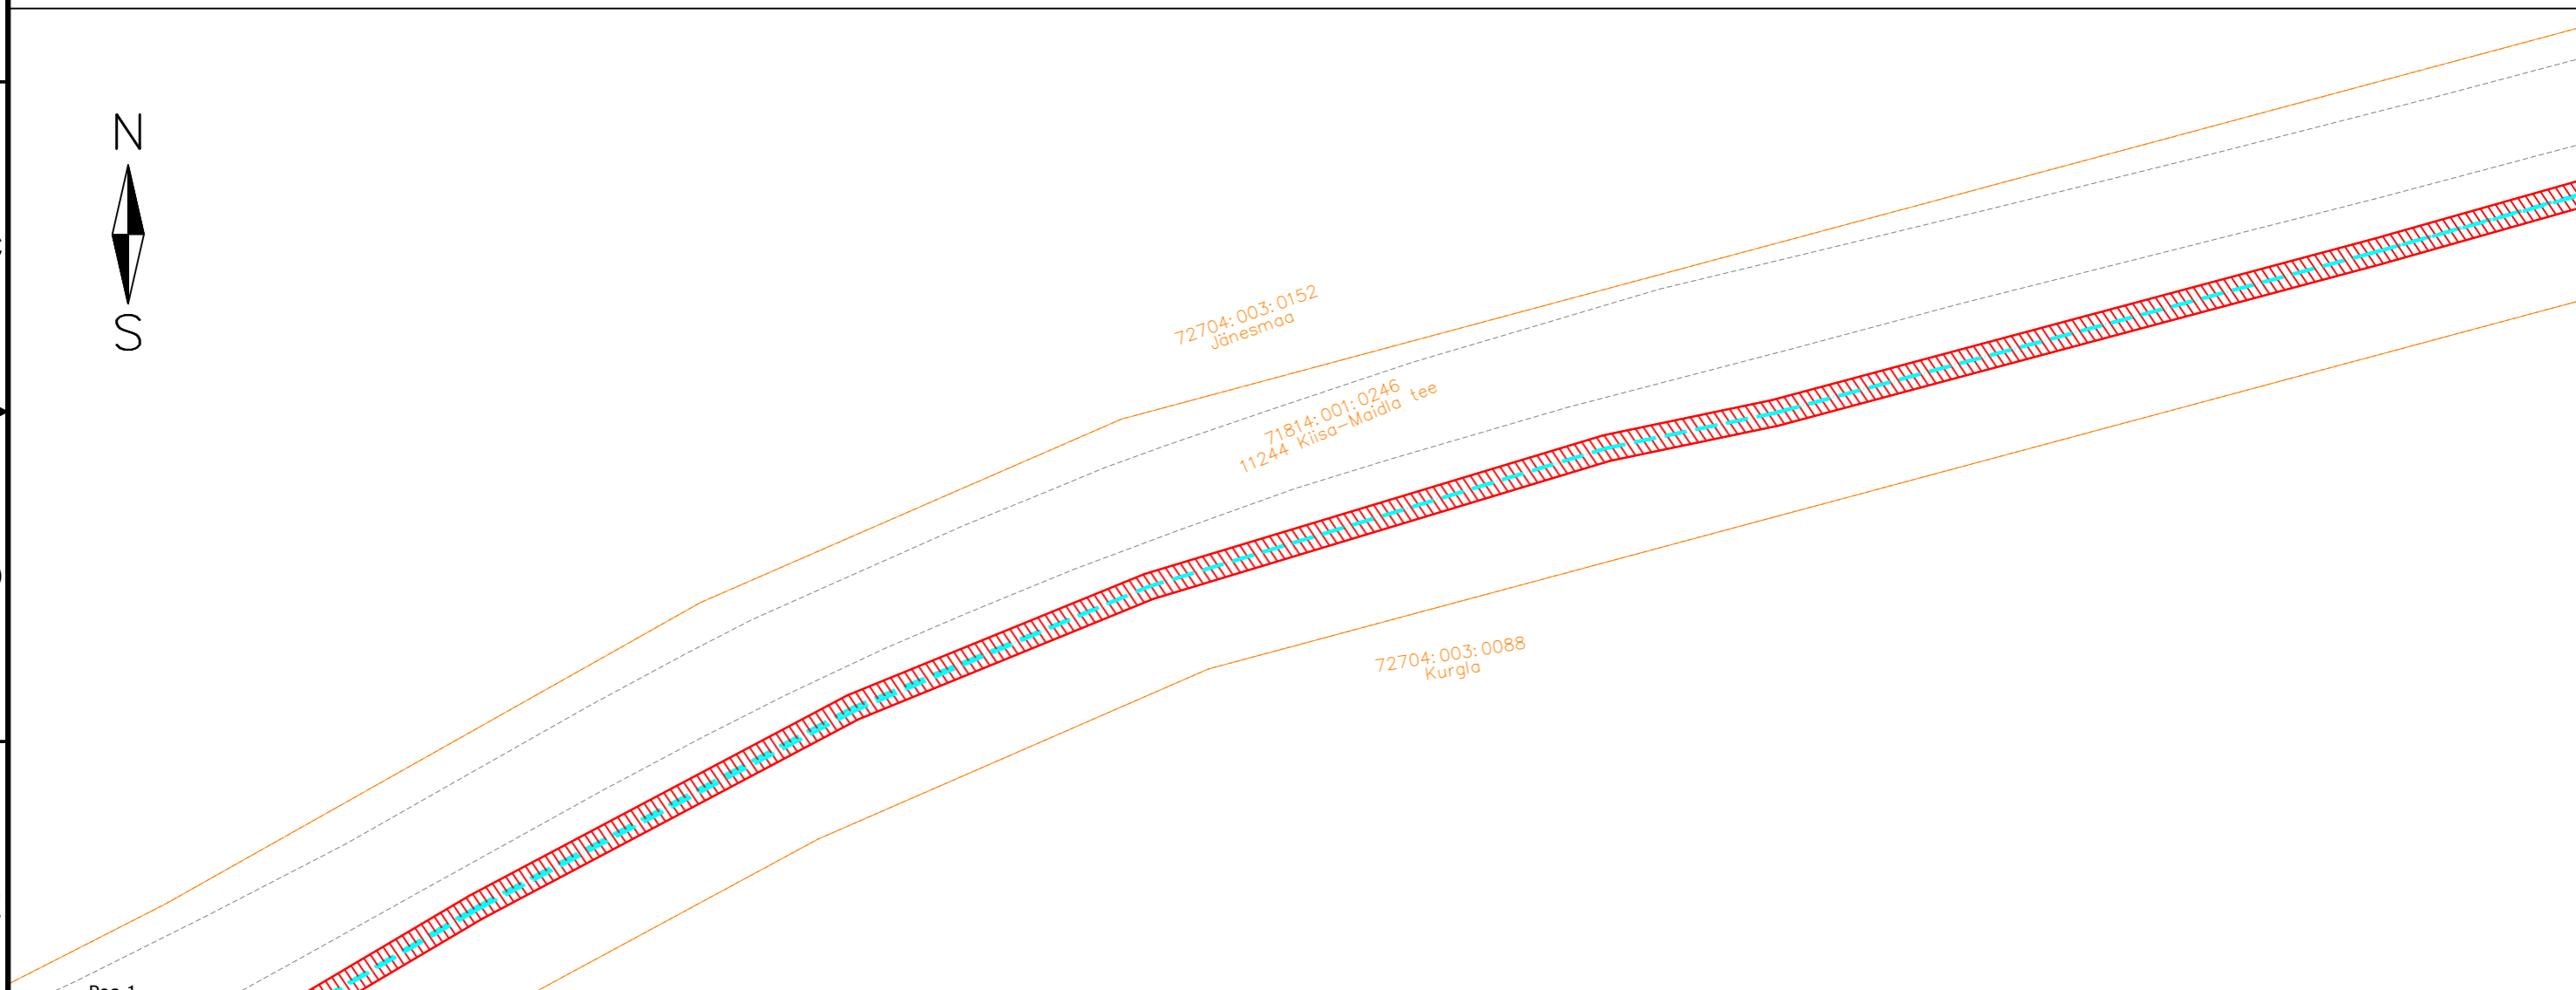


- IKÕ seadmise ala
- PROJEKTEERITUD SIDEKANALISATSIOON
- Kinnistute piirid

Viide	Kogus	Muudatus	Init.	Kuupäev
TÖÖ NIMETUS: Maidla küla sidetrass				
ADDRESS: Maidla küla, Saue vald, Harjumaa				
TELLJA: Rednet OÜ				
JÕONIS: Isikliku kasutusõiguse ala			MÕÖTKAVA: 1:500	
PROJEKTEERIJAL: Kristjan Toro	MÄRKUSED:		KÕIDE/OBJEKT: /	STADIUM: TP
PROJEKTIJUHT: Liina Randvoo			LEHT/LEHTI: 5 / 52	TÖÖ NUMBER: 23025
VASTUTAV SPETSIALIST: Liina Randvoo			GRUPP: EL	JOONISE NUMBER: EL-6-01

# Isikliku kasutusõigusega seadmise ala plaan

IKÕ ala Pos nr (plaanil) nr	Kinnistu registriosa number	Katastriüksuse tunnus, nimi ja sihtotstarve;	Ala pindala ruutmeetrites m <sup>2</sup>	PARI ID
Pos 1	13182050	72704:003:0105 11244 Kiisa-Maidla tee Transpordimaa	9888 m <sup>2</sup>	

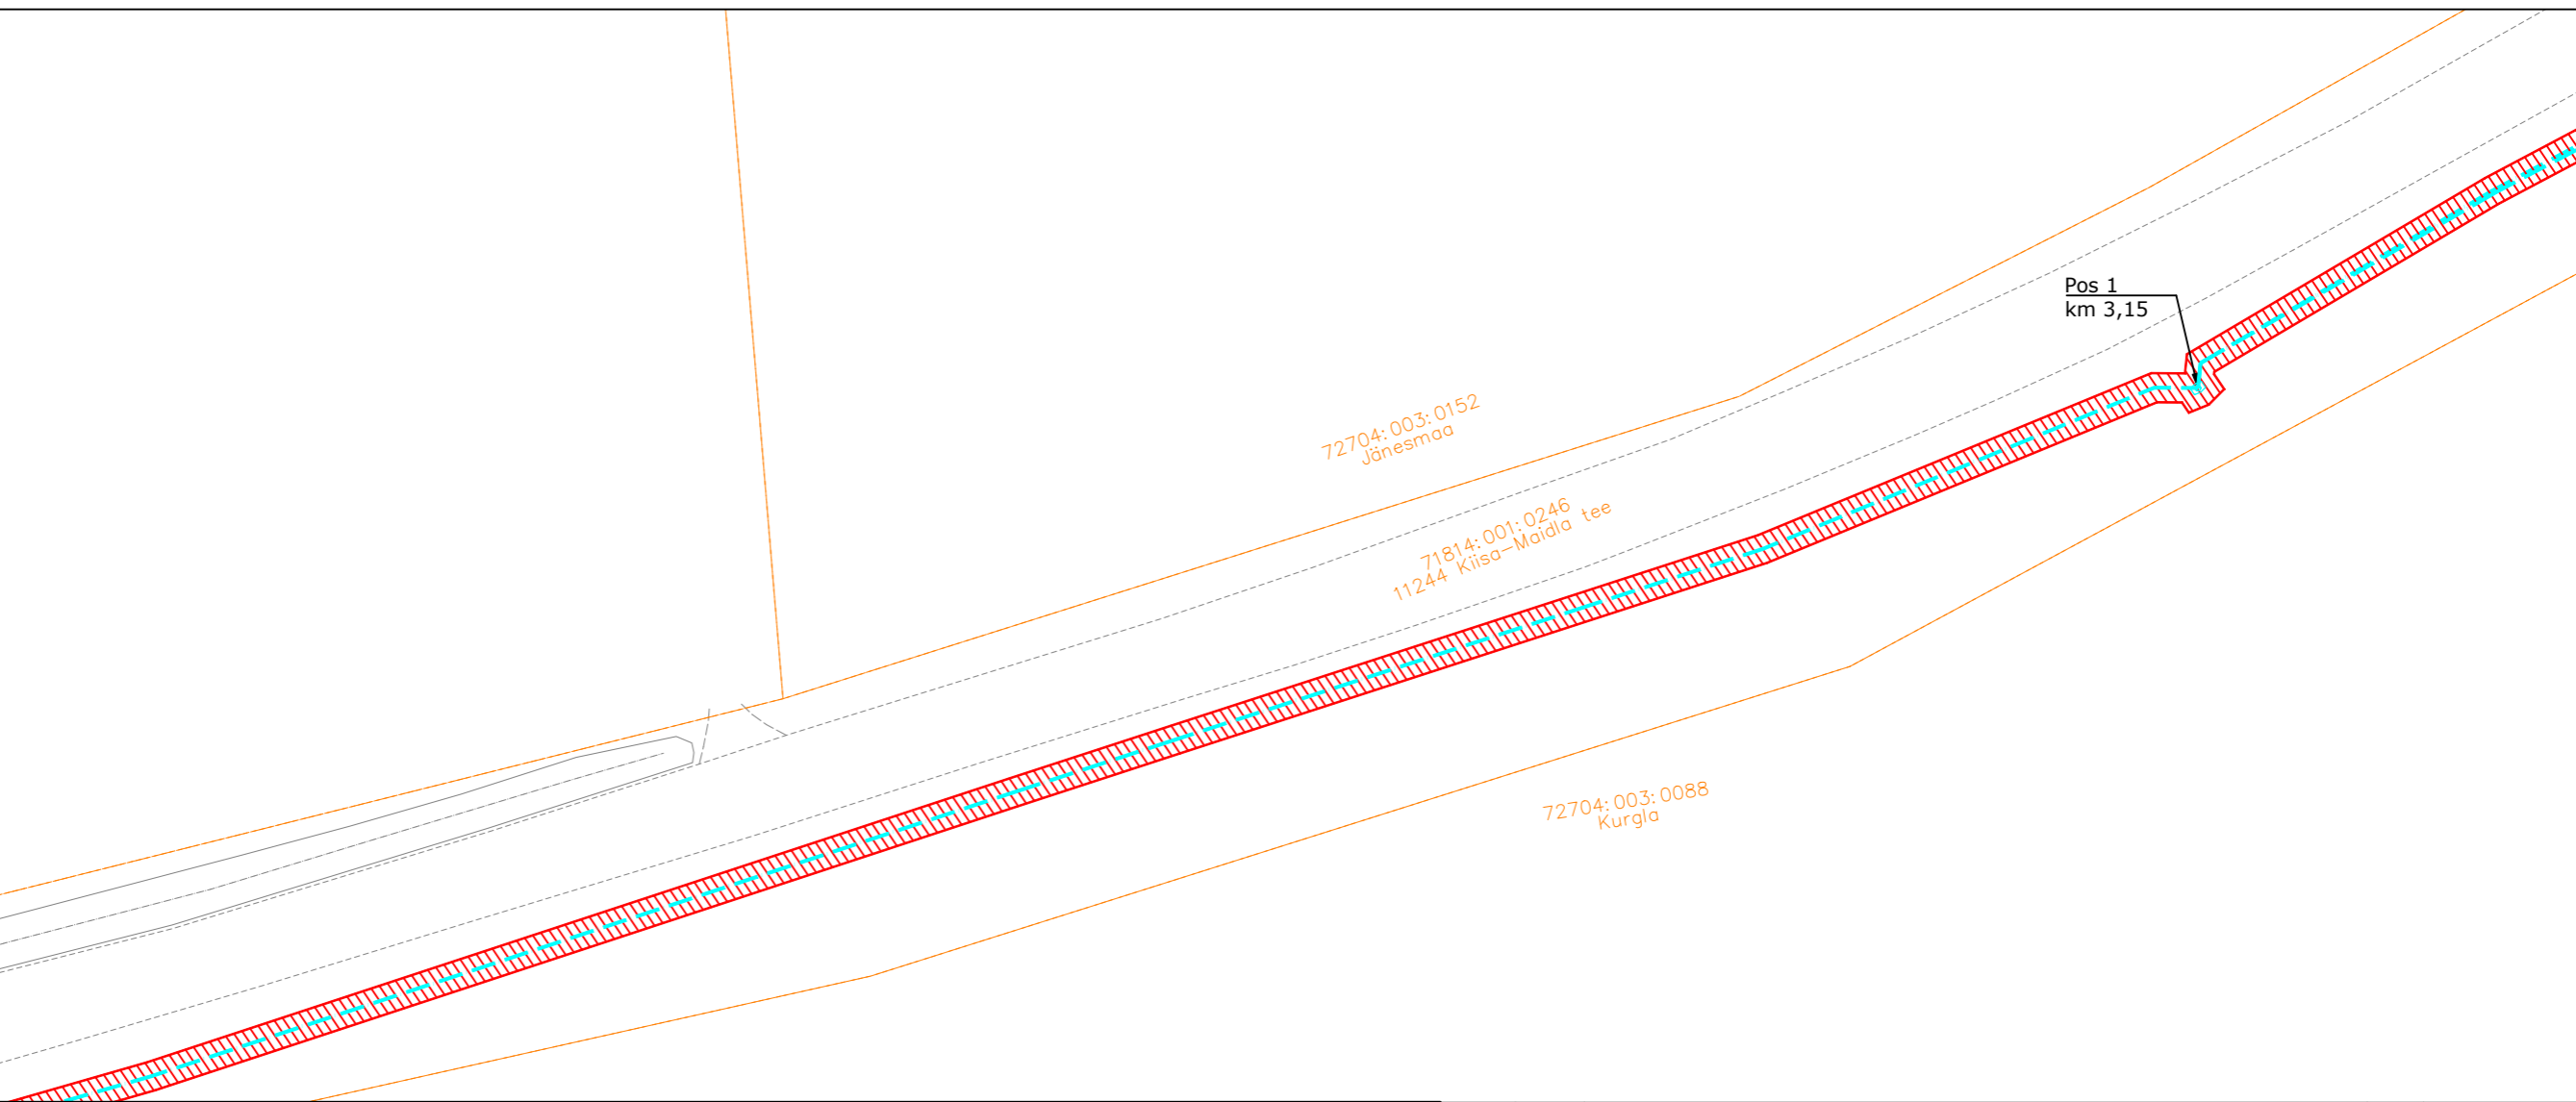


- IKÕ seadmise ala
- PROJEKTEERITUD SIDEKANALISATSIOON
- Kinnistute piirid


Viide	Kogus	Muudatus	Init.	Kuupäev
<b>ITK</b>				
TÖÖ NIMETUS: Maidla küla sidetrass				
ADDRESS: Maidla küla, Saue vald, Harjumaa				
TELLUJA: Rednet OÜ				
JÕONIS: Isikliku kasutusõiguse ala			MÕÖTKAVA: 1:500	
PROJEKTEERIJAL: Kristjan Toro	MÄRKUSED:		KÕIDE/OBJEKT: /	STADIUM: TP
PROJEKTIJUHT: Liina Randvoo			LEHT/LEHTI: 6 / 52	TÖÖ NUMBER: 23025
VASTUTAV SPETSIALIST: Liina Randvoo			GRUPP: EL	JOONISE NUMBER: EL-6-01

# Isikliku kasutusõigusega seadmise ala plaan

IKÕ ala Pos nr (plaanil) nr	Kinnistu registriosa number	Katastriüksuse tunnus, nimi ja sihtotstarve;	Ala pindala ruutmeetrites m <sup>2</sup>	PARI ID
Pos 1	13182050	72704:003:0105 11244 Kiisa-Maidla tee Transpordimaa	9888 m <sup>2</sup>	

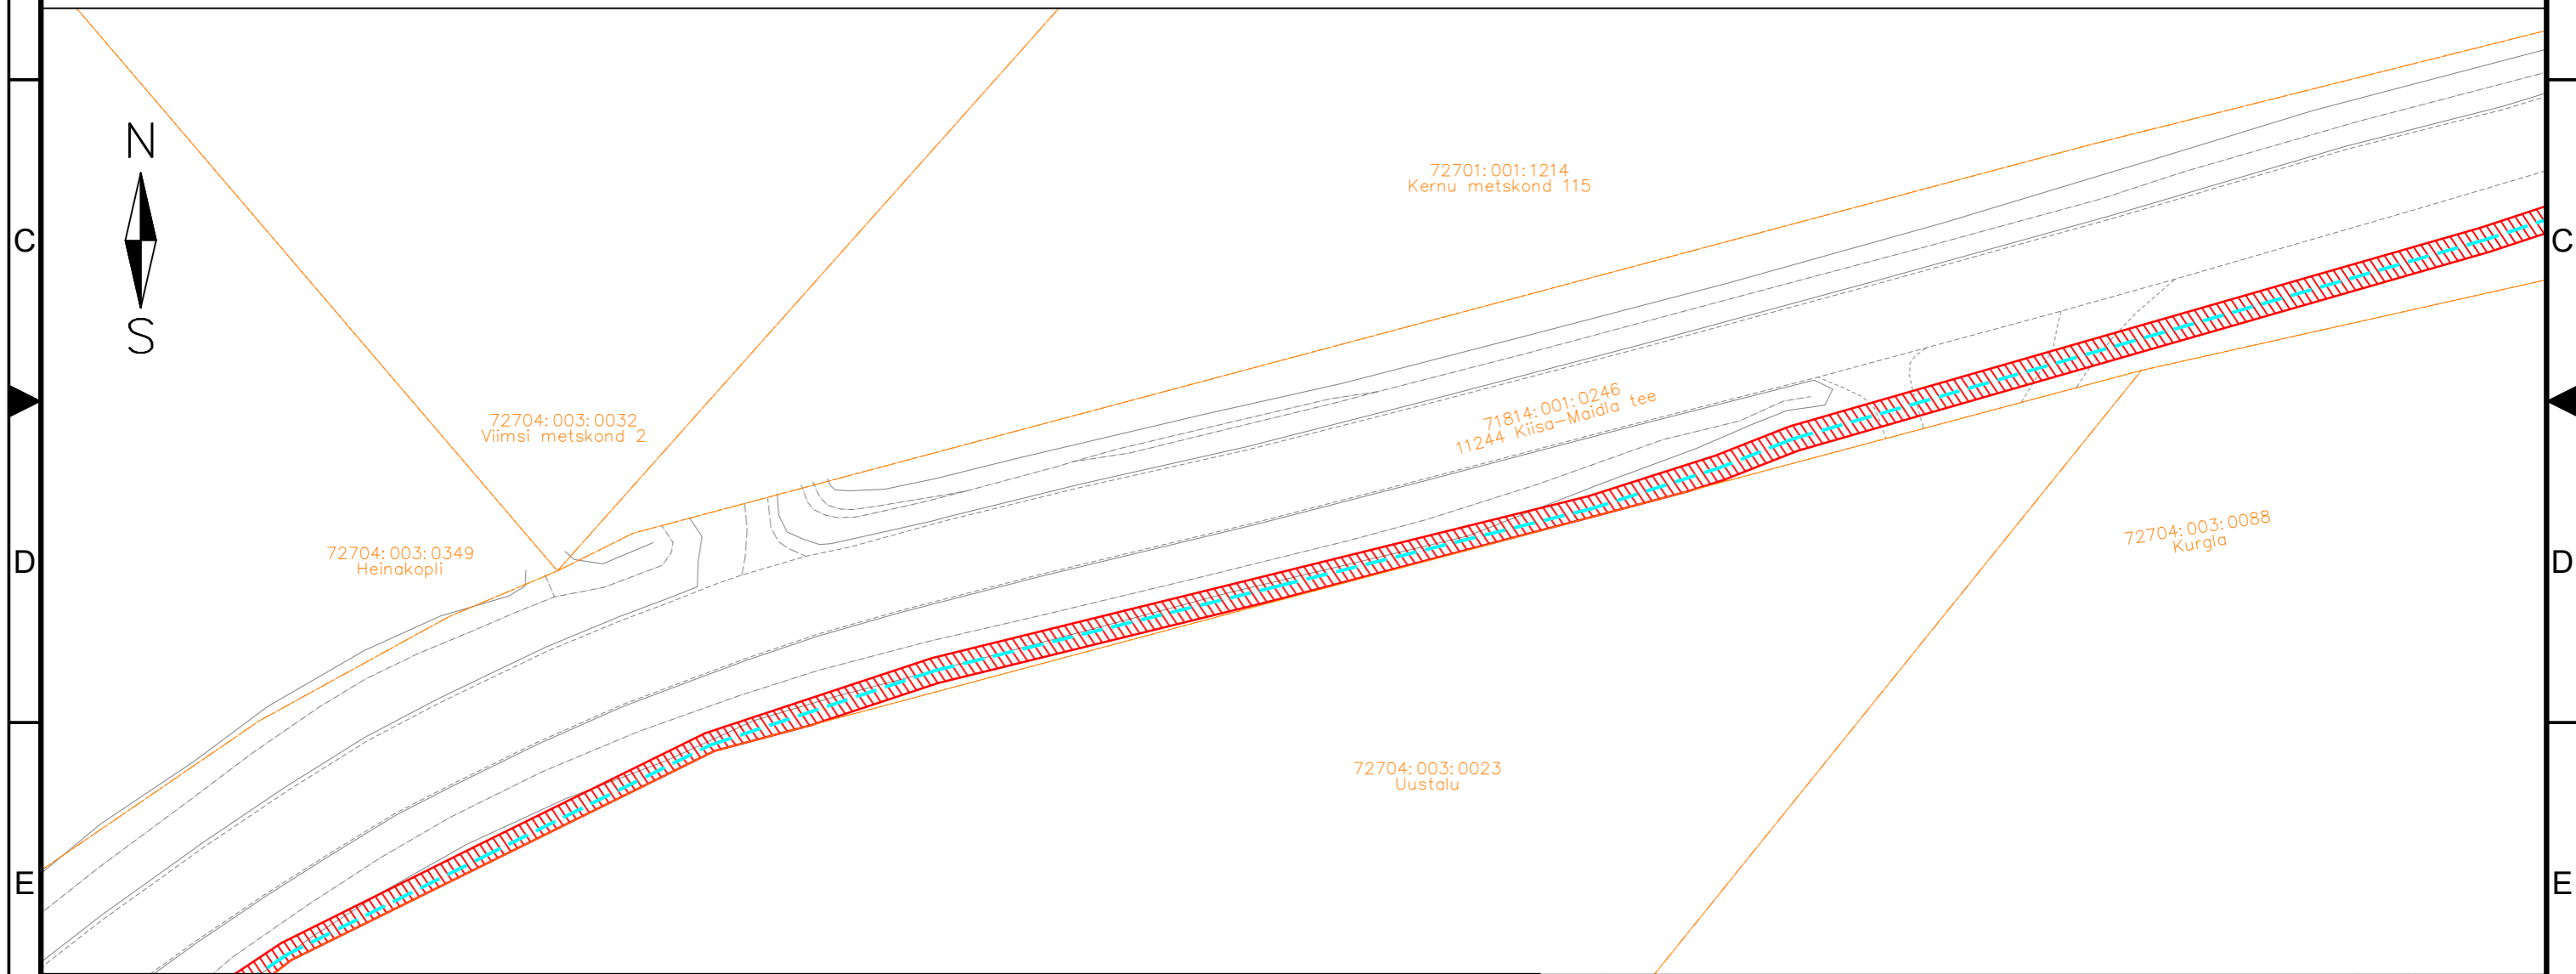





-  IKÕ seadmise ala
-  PROJEKTEERITUD SIDEKANALISATSIOON
-  PROJEKTEERITUD SIDEKAEV
-  Kinnistute piirid


Viide	Kogus	Muudatus	Init.	Kuupäev
		TÖÖ NIMETUS: Maidla küla sidetrass ADDRESS: Maidla küla, Saue vald, Harjumaa TELLJA: Rednet OÜ		
		JÕONIS: Isikliku kasutusõiguse ala		
PROJEKTEERIJAL: Kristjan Toro PROJEKTIJUHT: Liina Randvoo VASTUTAV SPETSIALIST: Liina Randvoo		MÄRKUSED:		MÕÖTKAVA: 1:500
KÕIDE/OBJEKT: / LEHT/LEHTI: 7 / 52		STAADIUM: TP TÖÖ NUMBER: 23025		KUUPÄEV: 30.01.2025 GRUPP: EL MUUDATUS: EL-6-01

# Isikliku kasutusõigusega seadmise ala plaan

IKÕ ala Pos nr (plaanil) nr	Kinnistu registriosa number	Katastriüksuse tunnus, nimi ja sihtotstarve;	Ala pindala ruutmeetrites m <sup>2</sup>	PARI ID
Pos 1	13182050	72704:003:0105 11244 Kiisa-Maidla tee Transpordimaa	9888 m <sup>2</sup>	



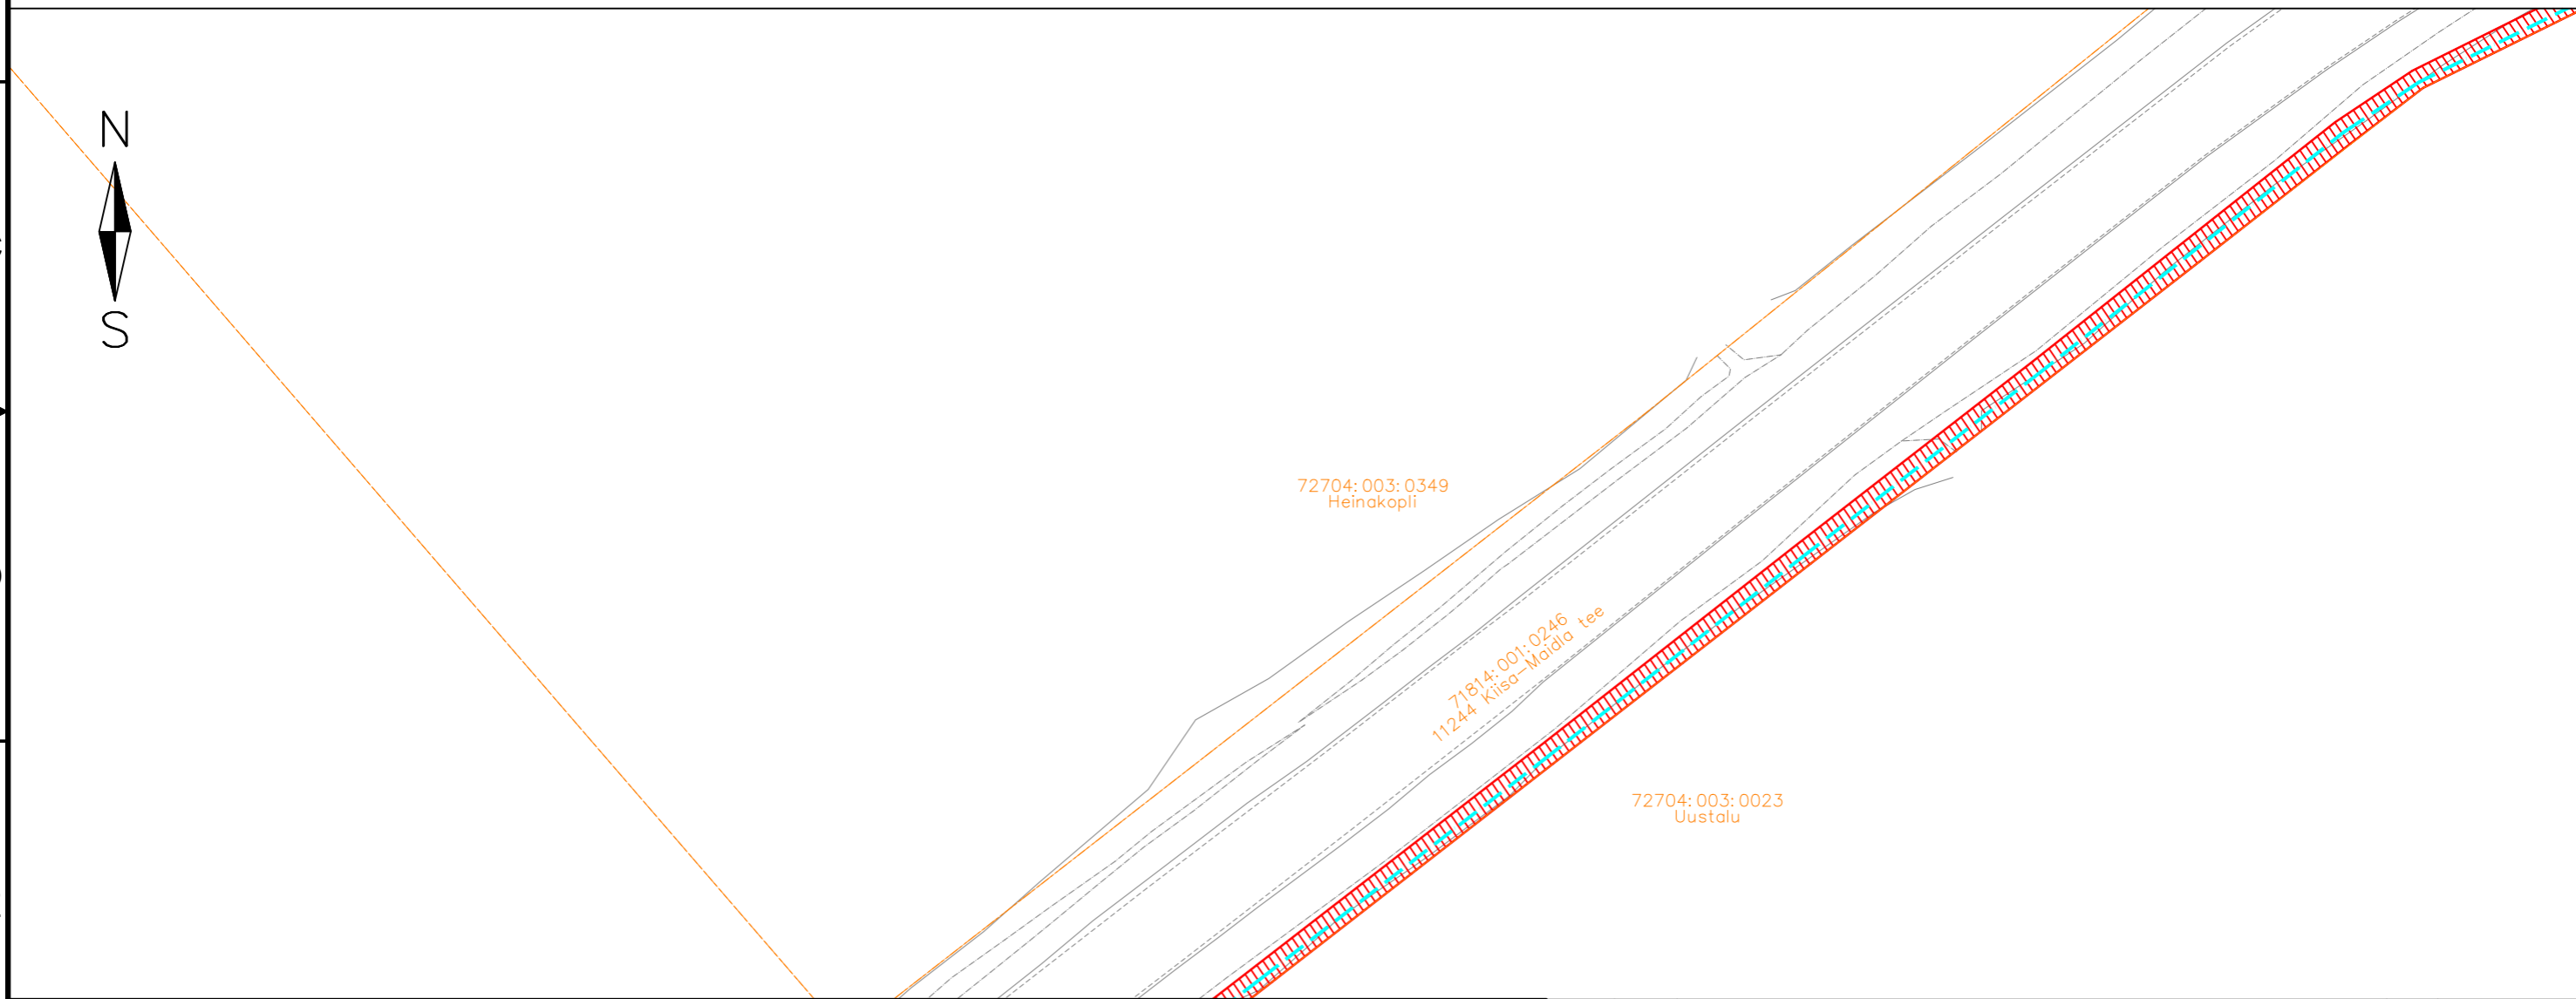
-  IKÕ seadmise ala
-  PROJEKTEERITUD SIDEKANALISATSIOON
-  Kinnistute piirid




Viide	Kogus	Muudatus	Init.	Kuupäev
				
TÖÖ NIMETUS: Maidla küla sidetrass				
ADDRESS: Maidla küla, Saue vald, Harjumaa				
TELLUJA: Rednet OÜ				
JÕONIS: Isikliku kasutusõiguse ala			MÕÖTKAVA: 1:500	
PROJEKTEERIJAL: Kristjan Toro	MÄRKUSED:		KÕIDE/OBJEKT: /	STADIUM: TP
PROJEKTIJUHT: Liina Randvoo			LEHT/LEHTI: 8 / 52	TÖÖ NUMBER: 23025
VASTUTAV SPETSIALIST: Liina Randvoo			GRUPP: EL	JOONISE NUMBER: EL-6-01




# Isikliku kasutusõigusega seadmise ala plaan

IKÕ ala Pos nr (plaanil) nr	Kinnistu registriosa number	Katastriüksuse tunnus, nimi ja sihtotstarve;	Ala pindala ruutmeetrites m <sup>2</sup>	PARI ID
Pos 1	13182050	72704:003:0105 11244 Kiisa-Maidla tee Transpordimaa	9888 m <sup>2</sup>	

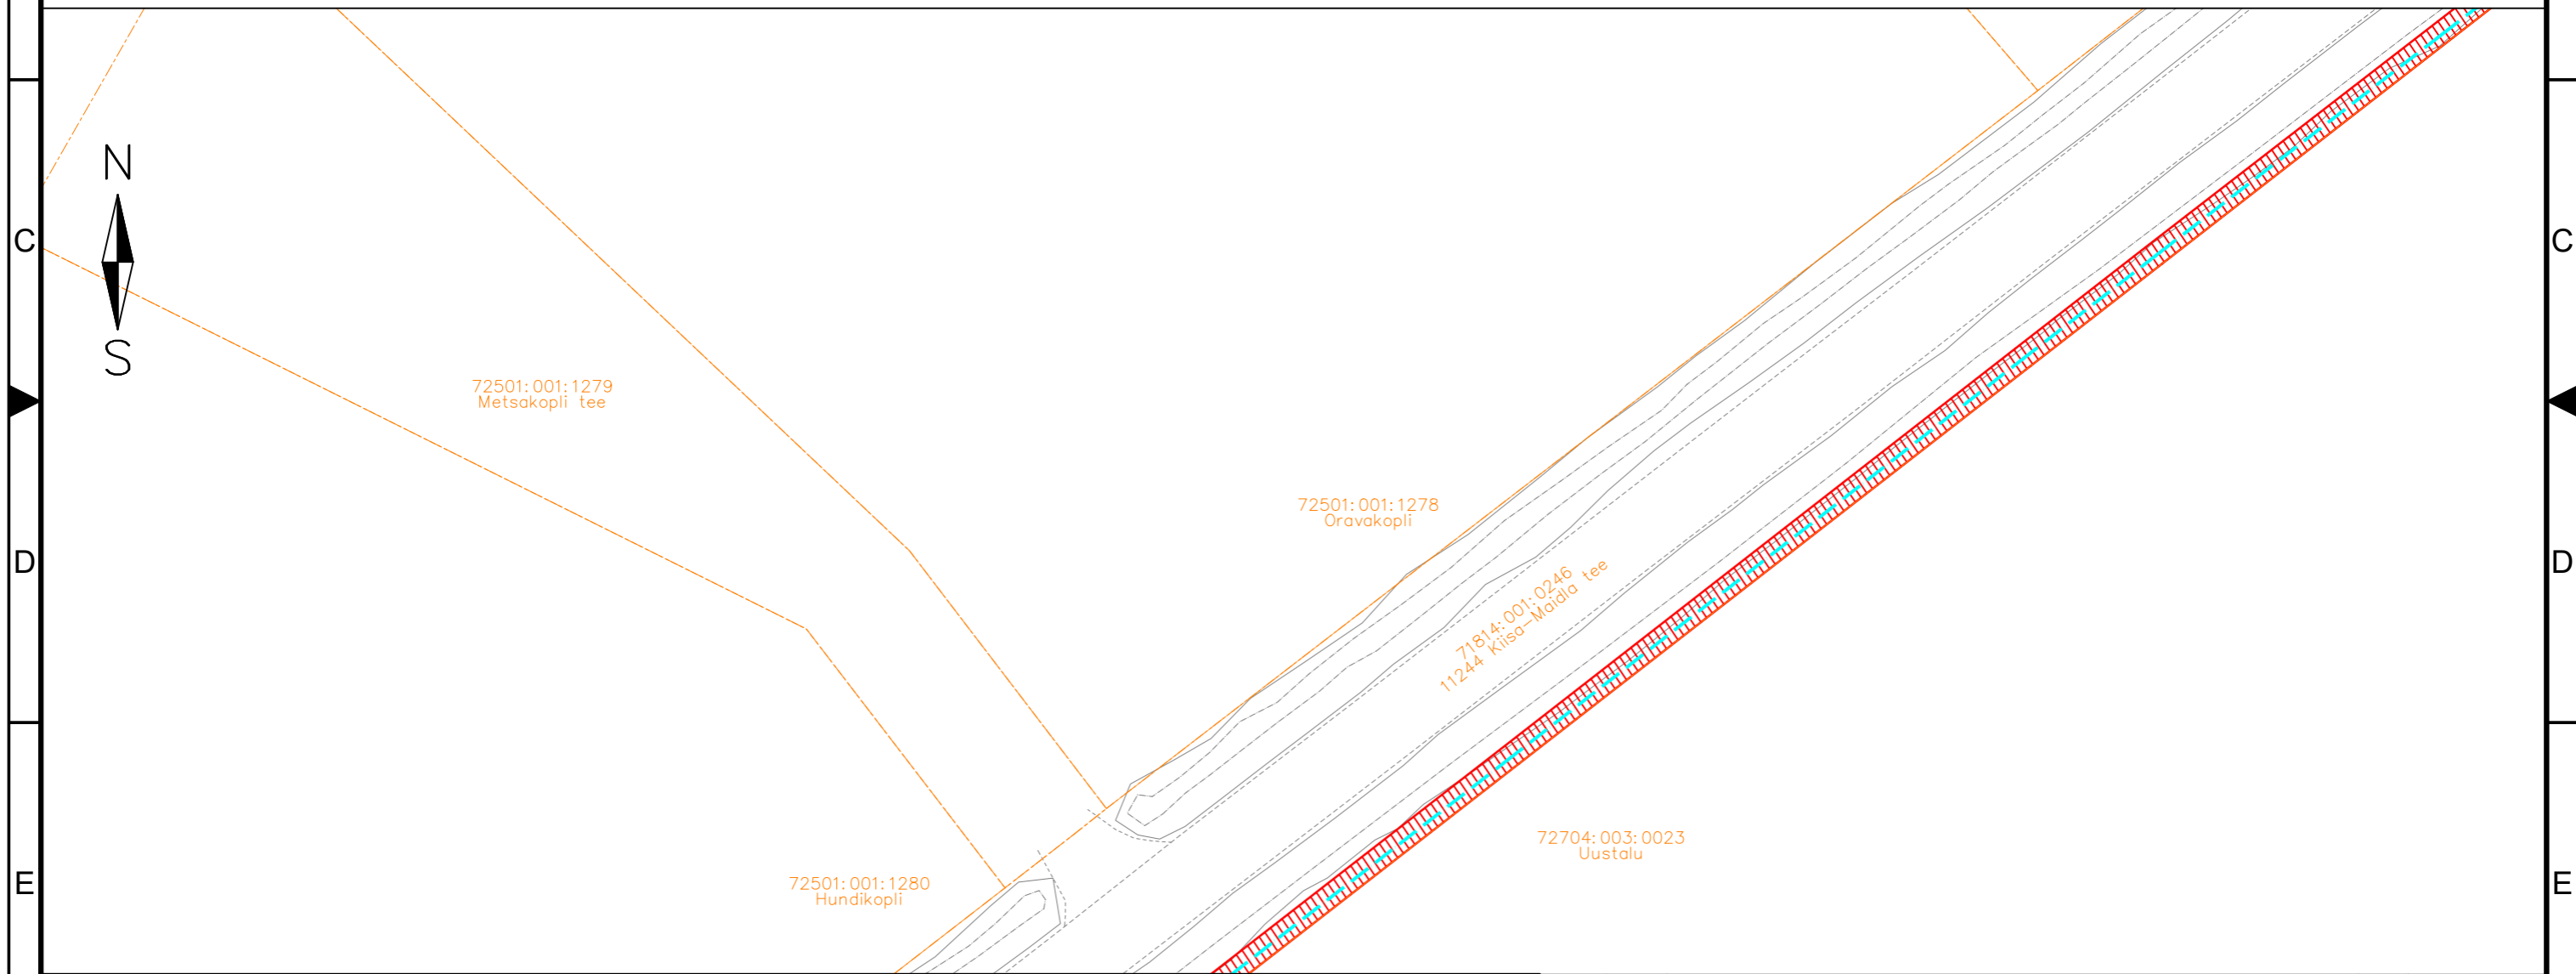





-  IKÕ seadmise ala
-  PROJEKTEERITUD SIDEKANALISATSIOON
-  Kinnistute piirid


Viide	Kogus	Muudatus	Init.	Kuupäev
				
TÖÖ NIMETUS: Maidla küla sidetrass				
ADDRESS: Maidla küla, Saue vald, Harjumaa				
TELLUJA: Rednet OÜ				
JÕONIS: Isikliku kasutusõiguse ala			MÕÖTKAVA: 1:500	
PROJEKTEERIJAL: Kristjan Toro	MÄRKUSED:		KÕIDE/OBJEKT: /	STADIUM: TP
PROJEKTJUHT: Liina Randvoo			LEHT/LEHTI: 9 / 52	TÖÖ NUMBER: 23025
VASTUTAV SPETSIALIST: Liina Randvoo			GRUPP: EL	MOONISE NUMBER: EL-6-01

# Isikliku kasutusõigusega seadmise ala plaan

IKÕ ala Pos nr (plaanil) nr	Kinnistu registriosa number	Katastriüksuse tunnus, nimi ja sihtotstarve;	Ala pindala ruutmeetrites m <sup>2</sup>	PARI ID
Pos 1	13182050	72704:003:0105 11244 Kiisa-Maidla tee Transpordimaa	9888 m <sup>2</sup>	

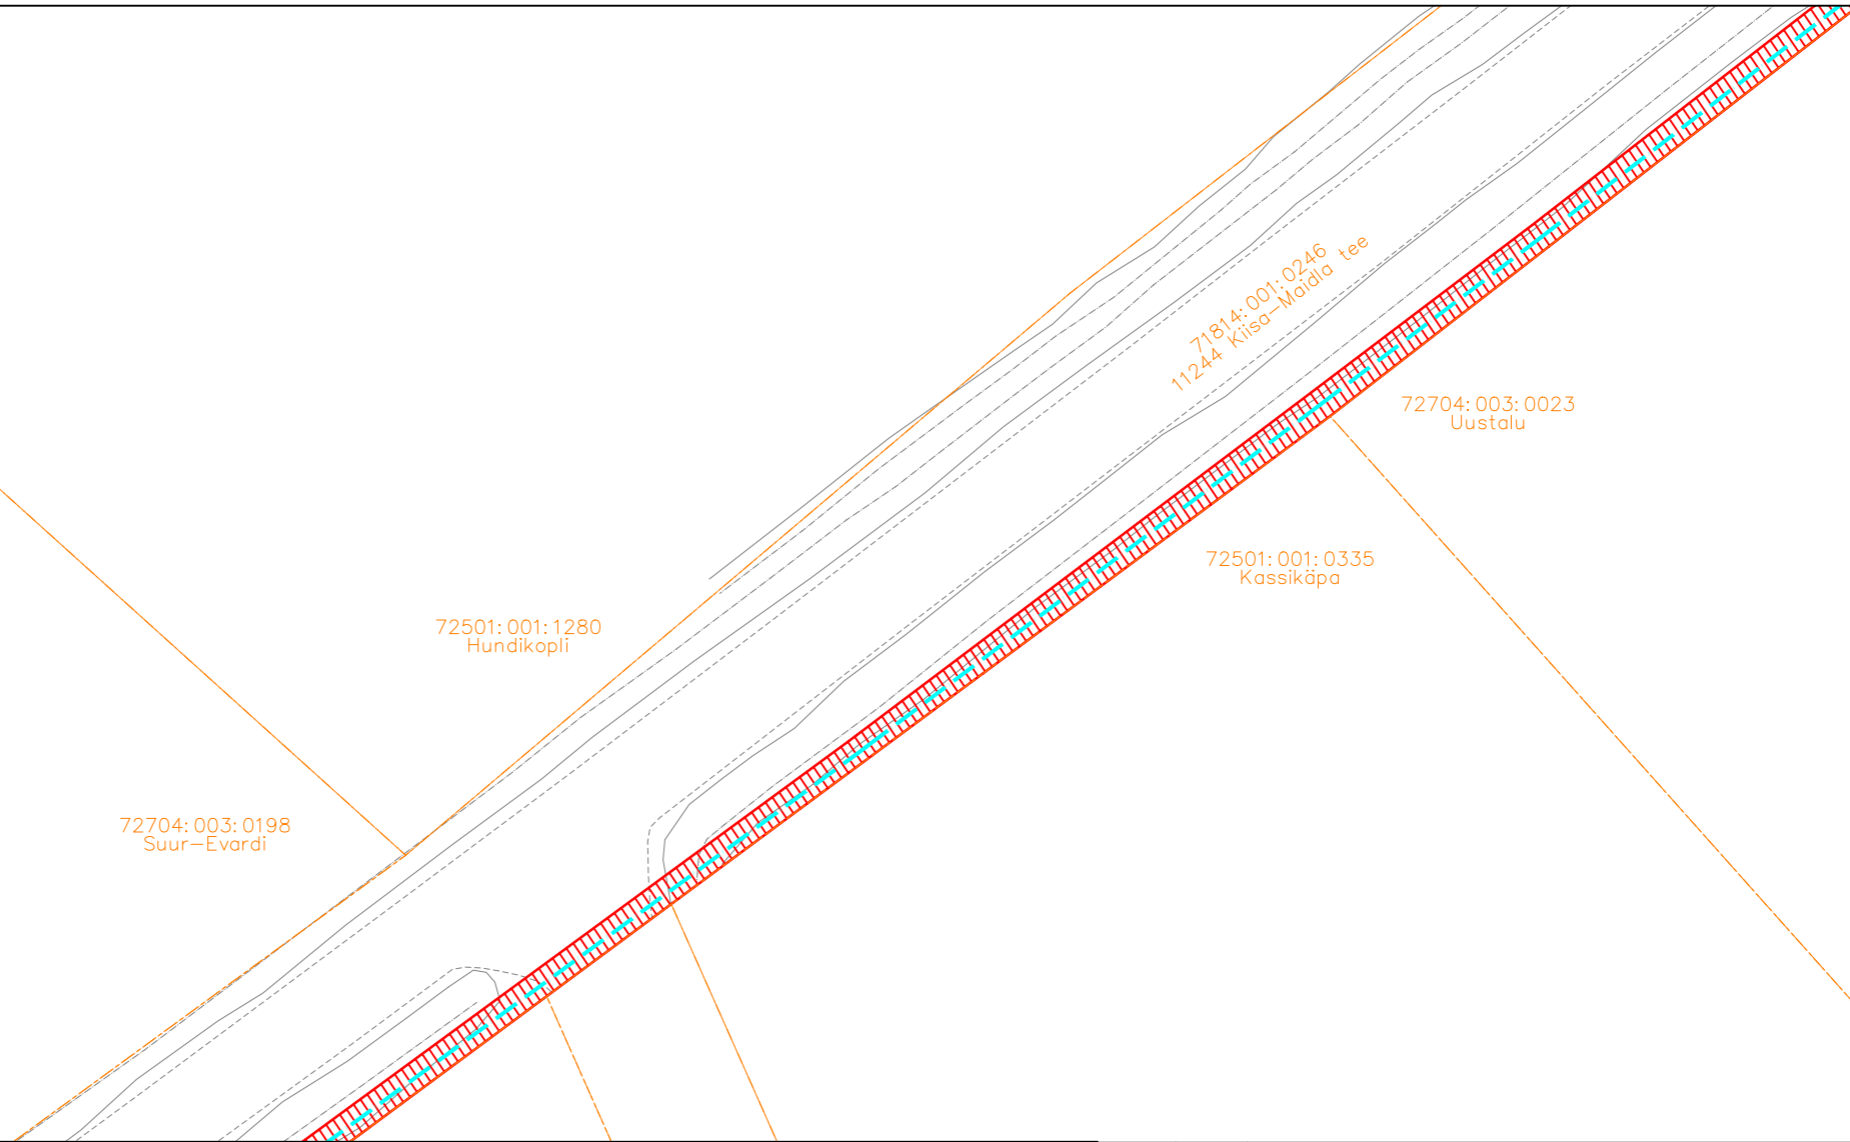


-  IKÕ seadmise ala
-  PROJEKTEERITUD SIDEKANALISATSIOON
-  Kinnistute piirid

Viide	Kogus	Muudatus	Init.	Kuupäev
				
TÖÖ NIMETUS: Maidla küla sidetrass				
ADDRESS: Maidla küla, Saue vald, Harjumaa				
TELLUJA: Rednet OÜ				
JÕONIS: Isikliku kasutusõiguse ala			MÕÖTKAVA: 1:500	
PROJEKTEERUJA: Kristjan Toro	MÄRKUSED:		KÕIDE/OBJEKT: /	STADIUM: TP
PROJEKTJUHT: Liina Randvoo			LEHT/LEHTI: 10 / 52	TÖÖ NUMBER: 23025
VASTUTAV SPETSIALIST: Liina Randvoo			GRUPP: EL	JOONISE NUMBER: EL-6-01

# Isikliku kasutusõigusega seadmise ala plaan

IKÕ ala Pos nr (plaanil) nr	Kinnistu registriosa number	Katastriüksuse tunnus, nimi ja sihtotstarve;	Ala pindala ruutmeetrites m <sup>2</sup>	PARI ID
Pos 1	13182050	72704:003:0105 11244 Kiisa-Maidla tee Transpordimaa	9888 m <sup>2</sup>	



- IKÕ seadmise ala
- PROJEKTEERITUD SIDEKANALISATSIOON
- Kinnistute piirid

Viide	Kogus	Muudatus	Init.	Kuupäev

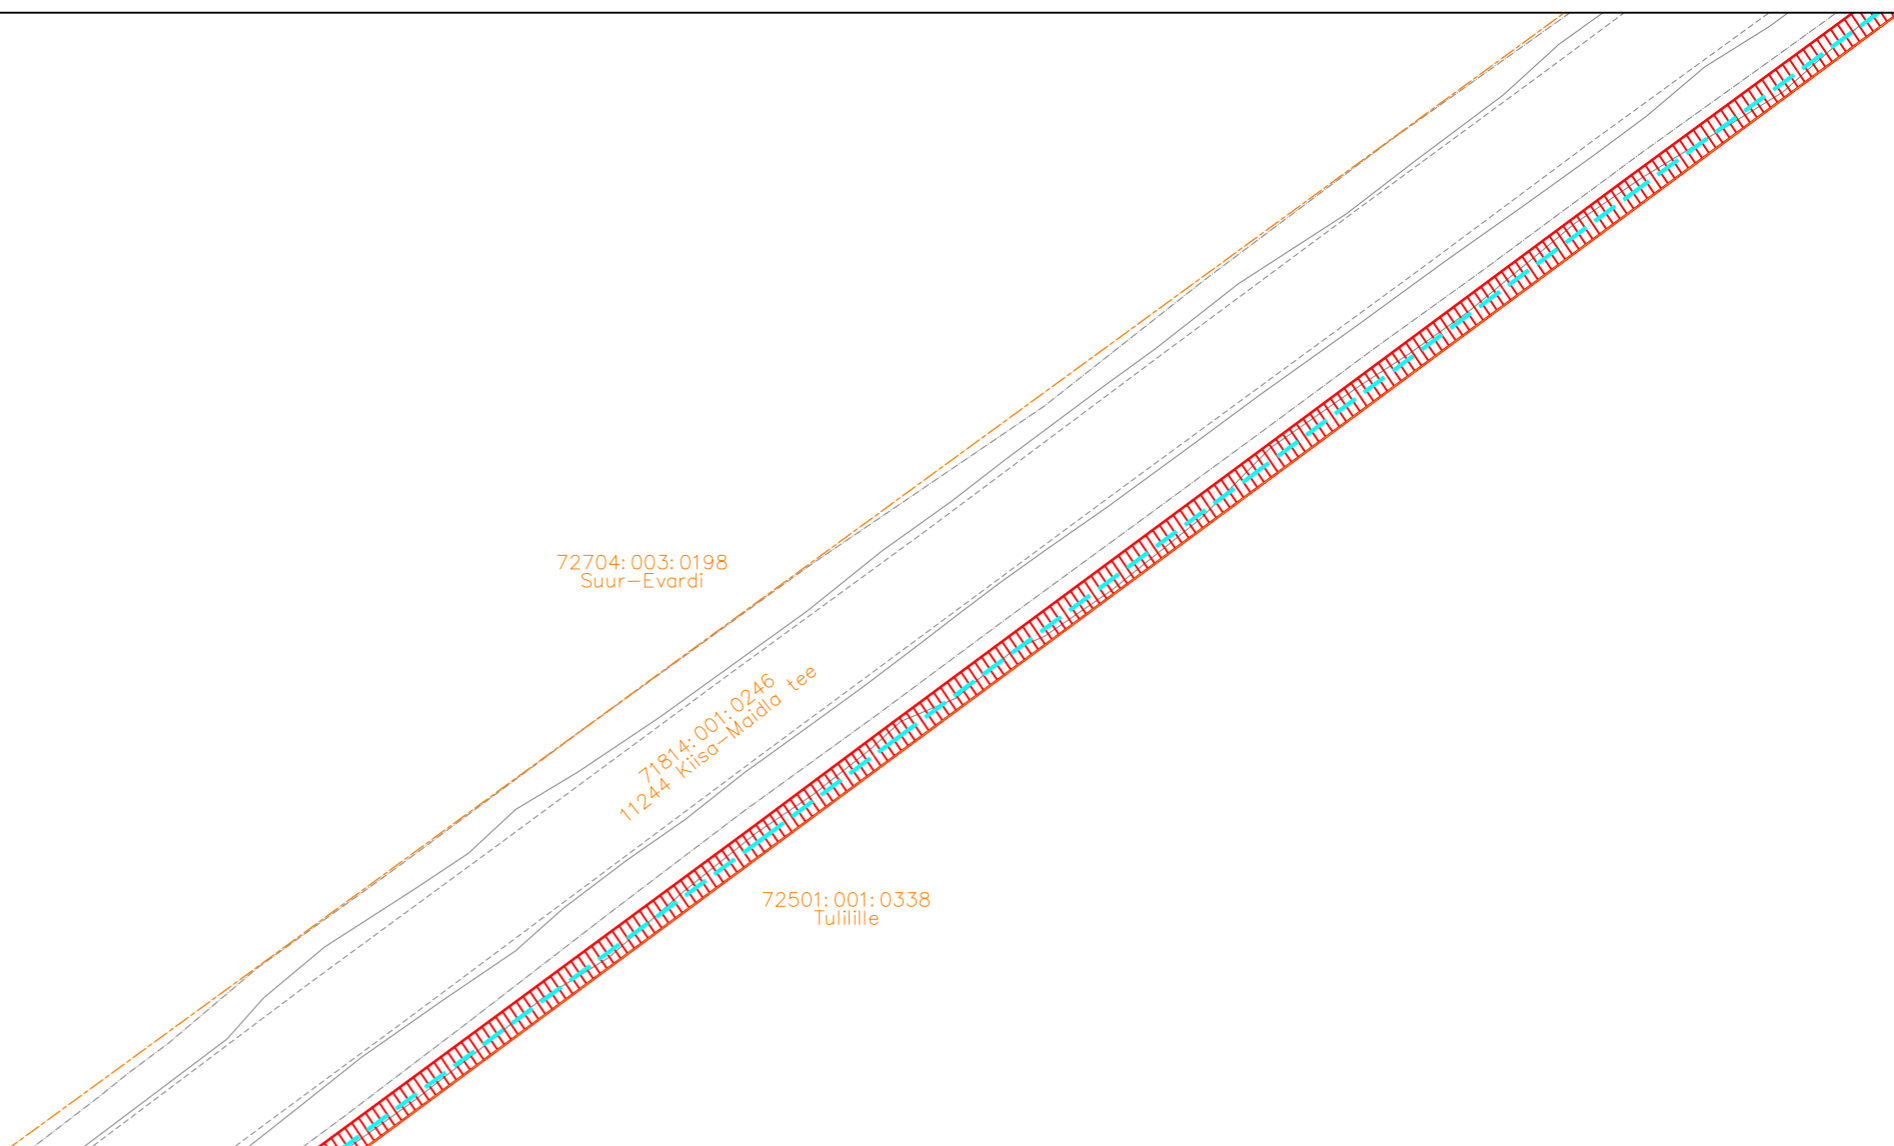





TÖÖ NIMETUS: Maidla küla sidetrass  
 ADDRESS: Maidla küla, Saue vald, Harjumaa  
 TELLJA: Rednet OÜ

JÕONIS: Isikliku kasutusõiguse ala		MÕÖTKAVA: 1:500			
PROJEKTEERIJAL: Kristjan Toro	MÄRKUSED:	KÕIDE/OBJEKT	STADIUM:	KUUPÄEV:	MUUDATUS:
PROJEKTIJUHT: Liina Randvoo		/	TP	30.01.2025	
VASTUTAV SPETSIALIST: Liina Randvoo		LEHT/LEHTI	TÖÖ NUMBER:	GRUPP:	JÕONISE NUMBER:
		11 / 52	23025	EL	EL-6-01

# Isikliku kasutusõigusega seadmise ala plaan

IKÕ ala Pos nr (plaanil) nr	Kinnistu registriosaka number	Katastriüksuse tunnus, nimi ja sihtotstarve;	Ala pindala ruutmeetrites m <sup>2</sup>	PARI ID
Pos 1	13182050	72704:003:0105 11244 Kiisa-Maidla tee Transpordimaa	9888 m <sup>2</sup>	



-  IKÕ seadmise ala
-  PROJEKTEERITUD SIDEKANALISATSIOON
-  Kinnistute piirid

Viide	Kogus	Muudatus	Init.	Kuupäev

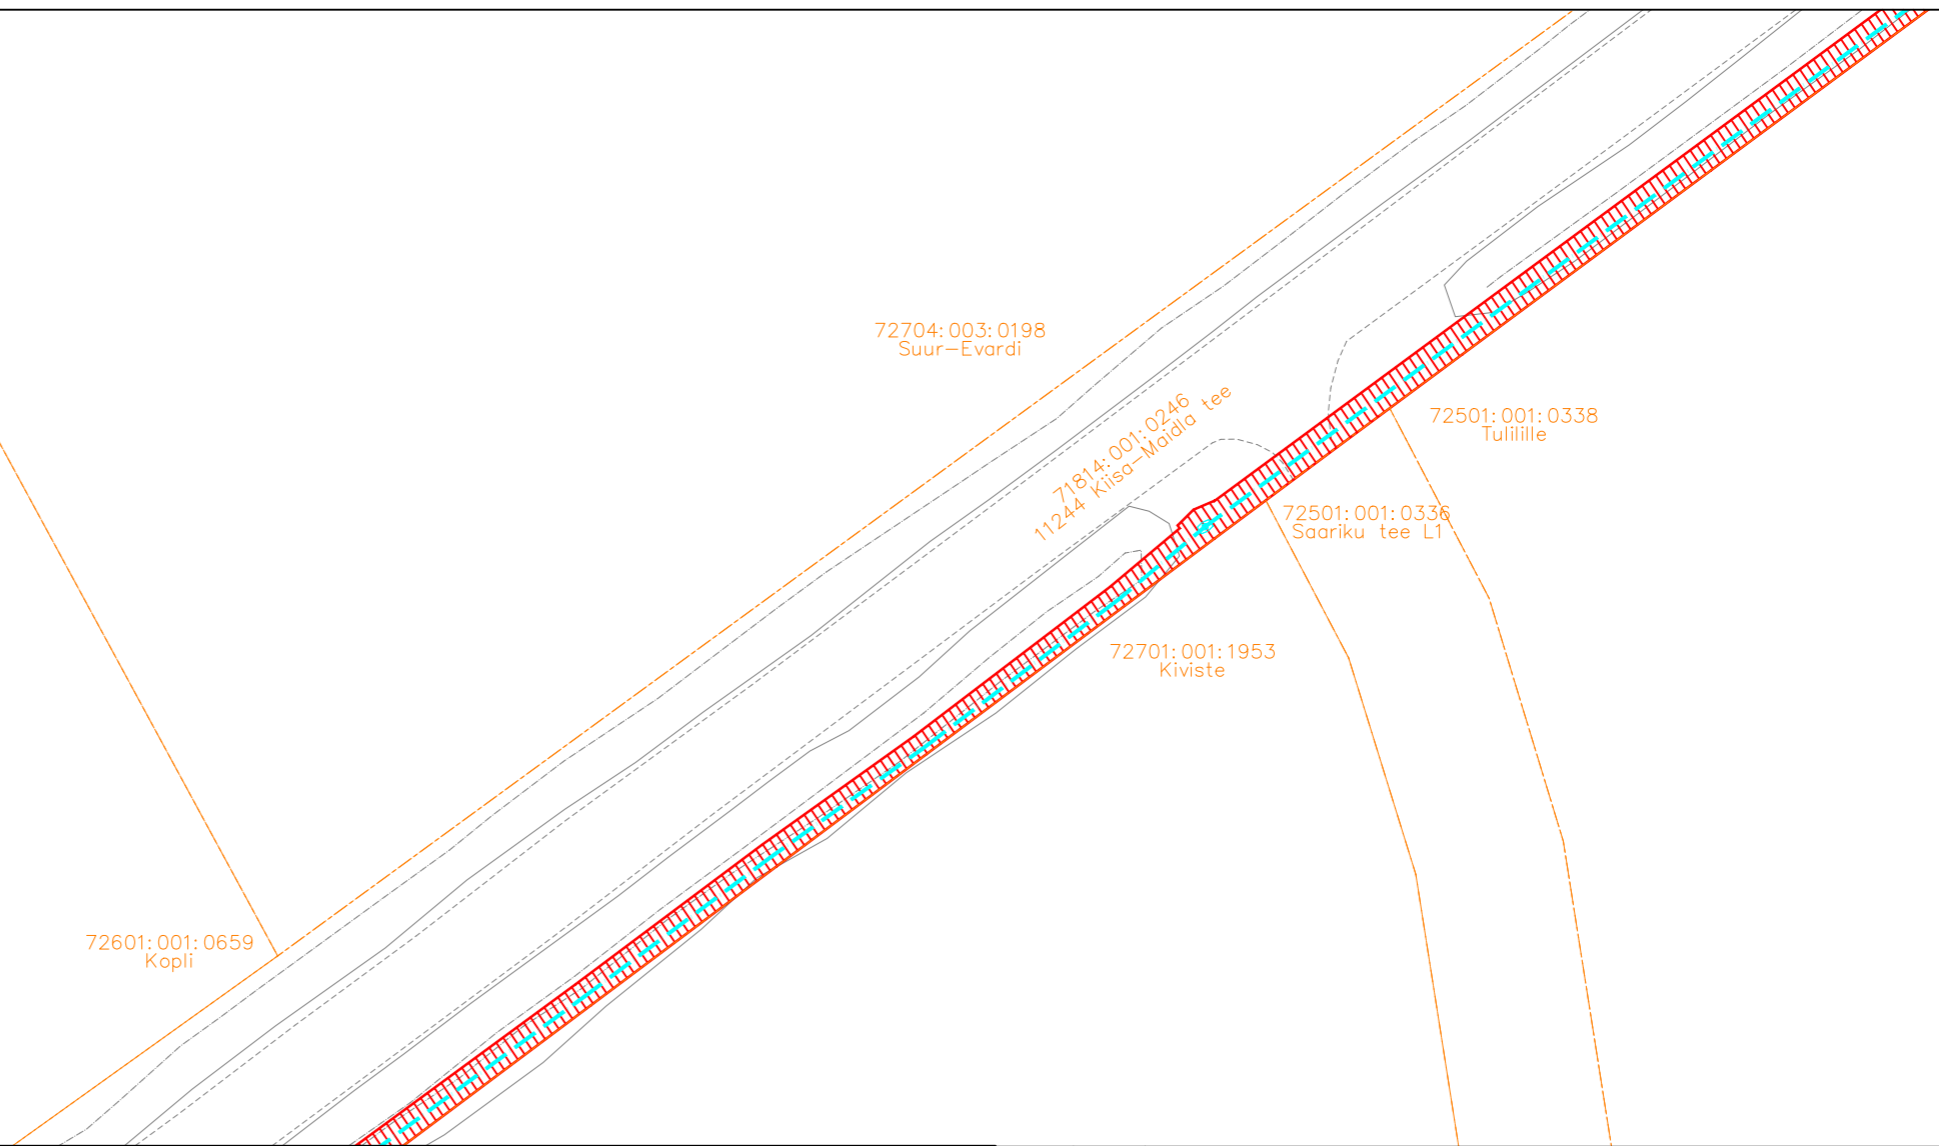



**TÖÖ NIMETUS:** Maidla küla sidetrass  
**ADDRESS:** Maidla küla, Saue vald, Harjumaa  
**TELLUJA:** Rednet OÜ


JÕONIS: Isikliku kasutusõiguse ala		MÕÖTKAVA: 1:500			
PROJEKTEERUJA: Kristjan Toro	MÄRKUSED:	KÕIDE/OBJEKT: /	STADIUM: TP	KUUPÄEV: 30.01.2025	MUUDATUS:
PROJEKTJUHT: Liina Randvoo		LEHT/LEHTI: 12 / 52	TÖÖ NUMBER: 23025	GRUPP: EL	JÕONISE NUMBER: EL-6-01
VASTUTAV SPETSIALIST: Liina Randvoo					

# Isikliku kasutusõigusega seadmise ala plaan

IKÕ ala Pos nr (plaanil) nr	Kinnistu registriosa number	Katastriüksuse tunnus, nimi ja sihtotstarve;	Ala pindala ruutmeetrites m <sup>2</sup>	PARI ID
Pos 1	13182050	72704:003:0105 11244 Kiisa-Maidla tee Transpordimaa	9888 m <sup>2</sup>	

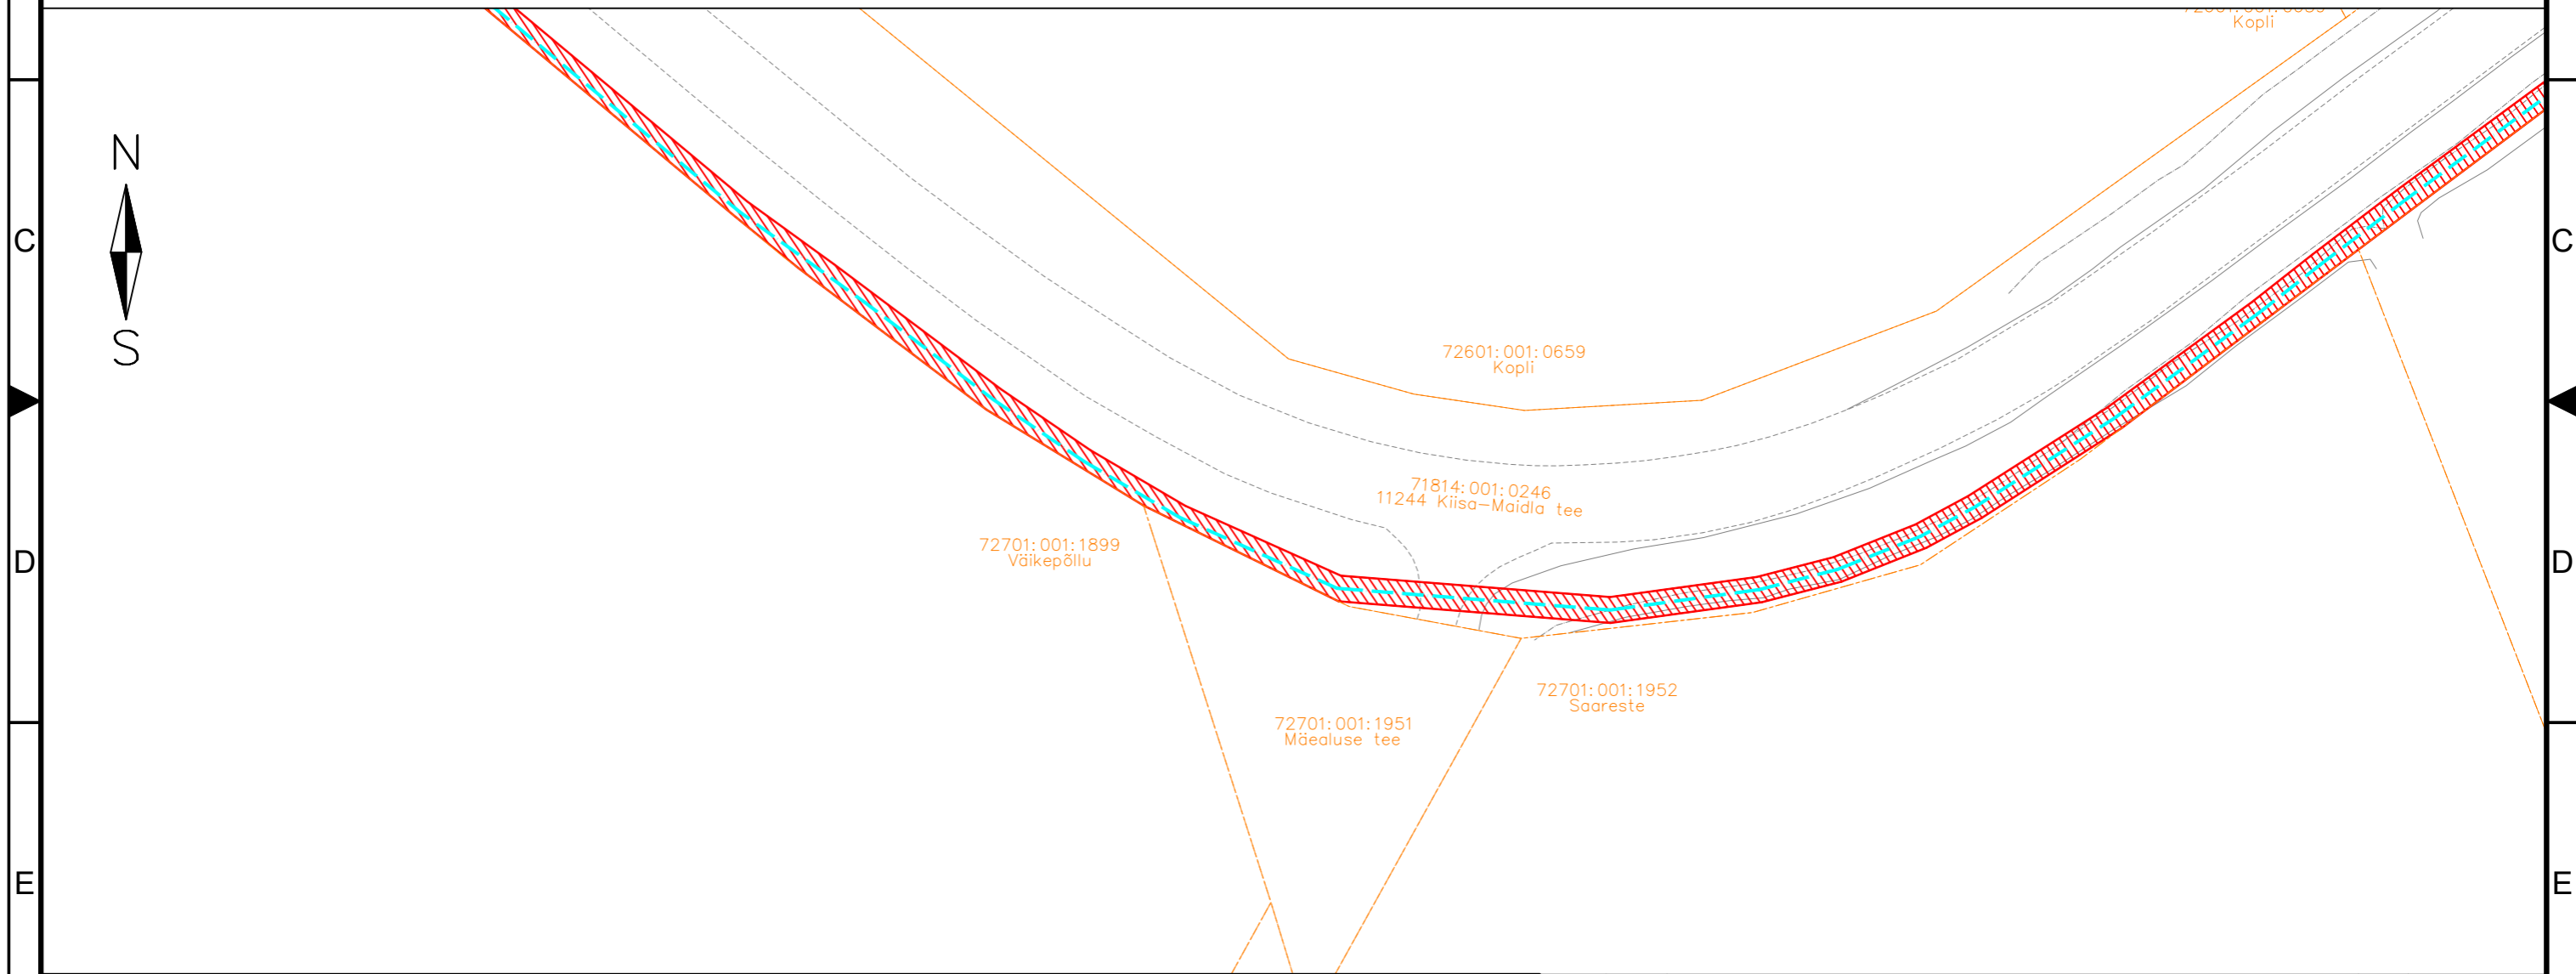


-  IKÕ seadmise ala
-  PROJEKTEERITUD SIDEKANALISATSIOON
-  PROJEKTEERITUD SIDEKAEV
-  Kinnistute piirid

Viide	Kogus	Muudatus	Init.	Kuupäev
				
TÖÖ NIMETUS: Maidla küla sidetrass				
ADDRESS: Maidla küla, Saue vald, Harjumaa				
TELLUJA: Rednet OÜ				
JÕONIS: Isikliku kasutusõiguse ala			MÕÖTKAVA: 1:500	
PROJEKTEERIJAL: Kristjan Toro	MÄRKUSED:		KÕIDE/OBJEKT: /	STADIUM: TP
PROJEKTIJUHT: Liina Randvoo			LEHT/LEHTI: 13 / 52	TÖÖ NUMBER: 23025
VASTUTAV SPETSIALIST: Liina Randvoo			GRUPP: EL	MOODATUS: EL-6-01

# Isikliku kasutusõigusega seadmise ala plaan

IKÕ ala Pos nr (plaanil) nr	Kinnistu registriosa number	Katastriüksuse tunnus, nimi ja sihtotstarve;	Ala pindala ruutmeetrites m <sup>2</sup>	PARI ID
Pos 1	13182050	72704:003:0105 11244 Kiisa-Maidla tee Transpordimaa	9888 m <sup>2</sup>	

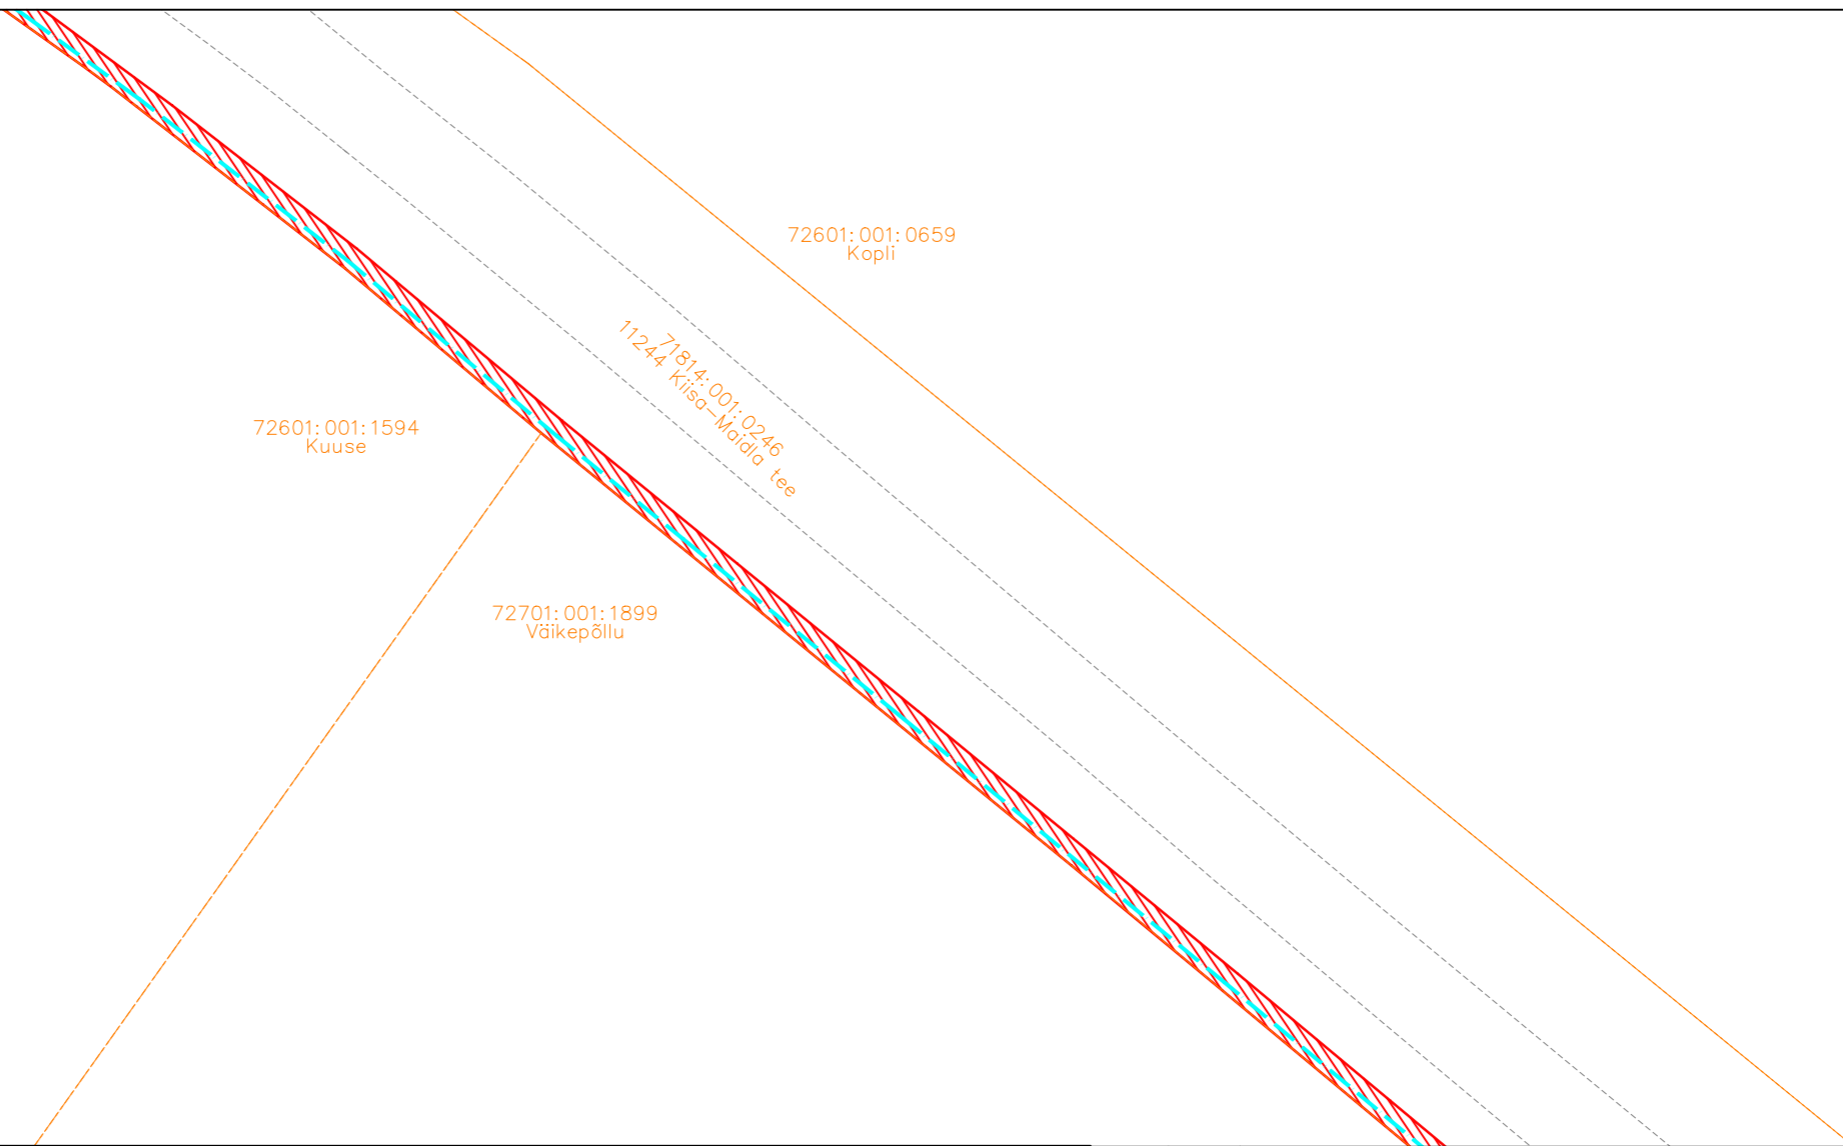





- IKÕ seadmise ala
- PROJEKTEERITUD SIDEKANALISATSIOON
- Kinnistute piirid

Viide	Kogus	Muudatus	Init.	Kuupäev
TÖÖ NIMETUS: Maidla küla sidetrass				
ADDRESS: Maidla küla, Saue vald, Harjumaa				
TELLJA: Rednet OÜ				
JÕONIS: Isikliku kasutusõiguse ala			MÕÖTKAVA: 1:500	
PROJEKTEERIJAL: Kristjan Toro	MÄRKUSED:		KÕIDE/OBJEKT: /	STAADIUM: TP
PROJEKTIJUHT: Liina Randvoo			LEHT/LEHTI: 14 / 52	TÖÖ NUMBER: 23025
VASTUTAV SPETSIALIST: Liina Randvoo			GRUPP: EL	MOONISE NUMBER: EL-6-01


# Isikliku kasutusõigusega seadmise ala plaan

IKÕ ala Pos nr (plaanil) nr	Kinnistu registriosa number	Katastriüksuse tunnus, nimi ja sihtotstarve;	Ala pindala ruutmeetrites m <sup>2</sup>	PARI ID
Pos 1	13182050	72704:003:0105 11244 Kiisa-Maidla tee Transpordimaa	9888 m <sup>2</sup>	



-  IKÕ seadmise ala
-  PROJEKTEERITUD SIDEKANALISATSIOON
-  Kinnistute piirid

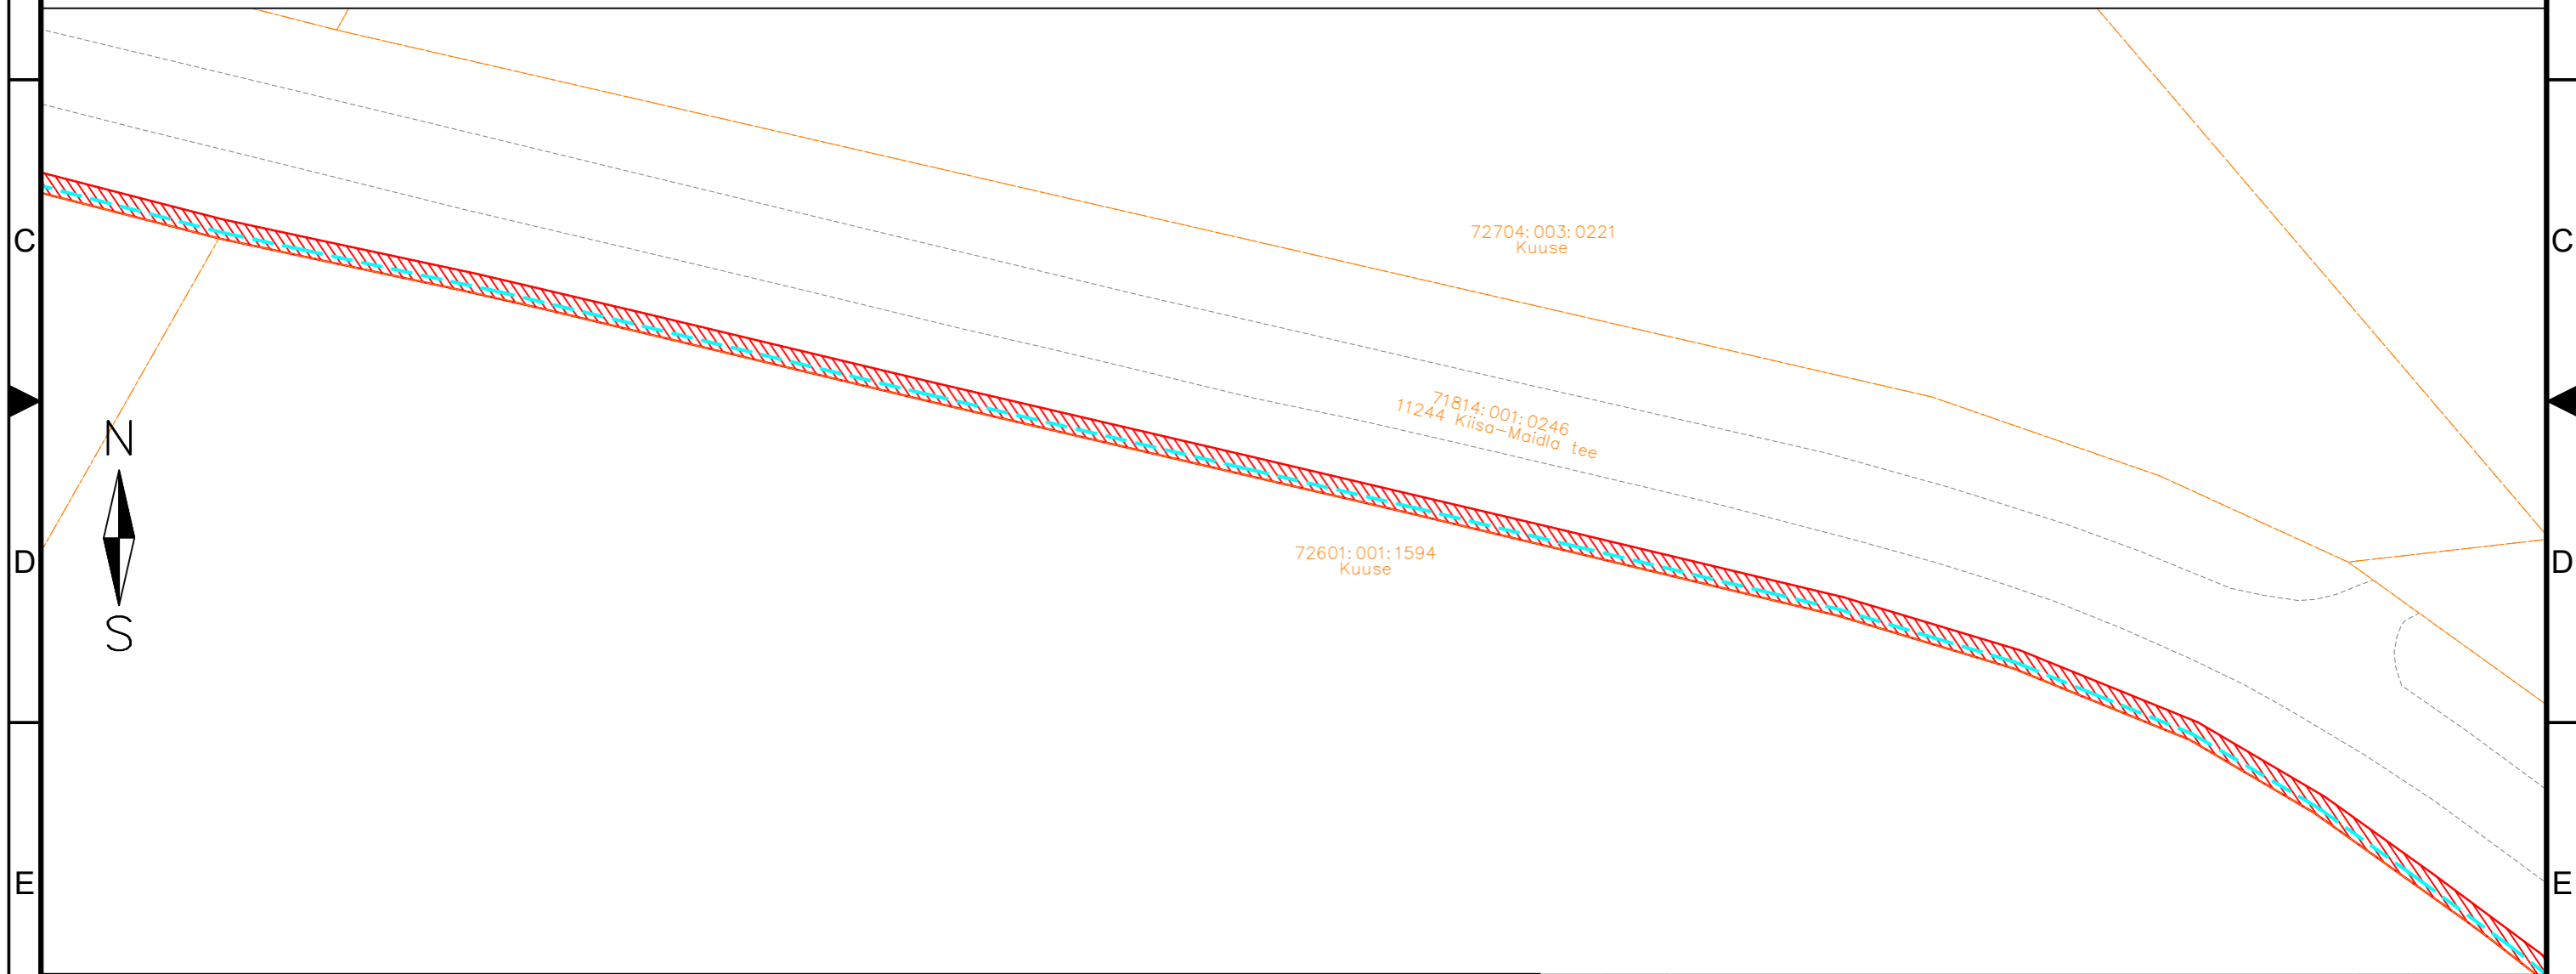
Viide	Kogus	Muudatus	Init.	Kuupäev




	TÖÖ NIMETUS: Maidla küla sidetrass
	ADDRESS: Maidla küla, Saue vald, Harjumaa
	TELLUJA: Rednet OÜ


JÕONIS: Isikliku kasutusõiguse ala		MÕÖTKAVA: 1:500	
PROJEKTEERIJAL: Kristjan Toro	MÄRKUSED:	KÕIDE/OBJEKT: /	STADIUM: TP
PROJEKTIJUHT: Liina Randvoo		LEHT/LEHTI: 15 / 52	TÖÖ NUMBER: 23025
VASTUTAV SPETSIALIST: Liina Randvoo		GRUPP: EL	MOODATUS: MUUDATUS: EL-6-01

# Isikliku kasutusõigusega seadmise ala plaan

IKÕ ala Pos nr (plaanil) nr	Kinnistu registriosa number	Katastriüksuse tunnus, nimi ja sihtotstarve;	Ala pindala ruutmeetrites m <sup>2</sup>	PARI ID
Pos 1	13182050	72704:003:0105 11244 Kiisa-Maidla tee Transpordimaa	9888 m <sup>2</sup>	



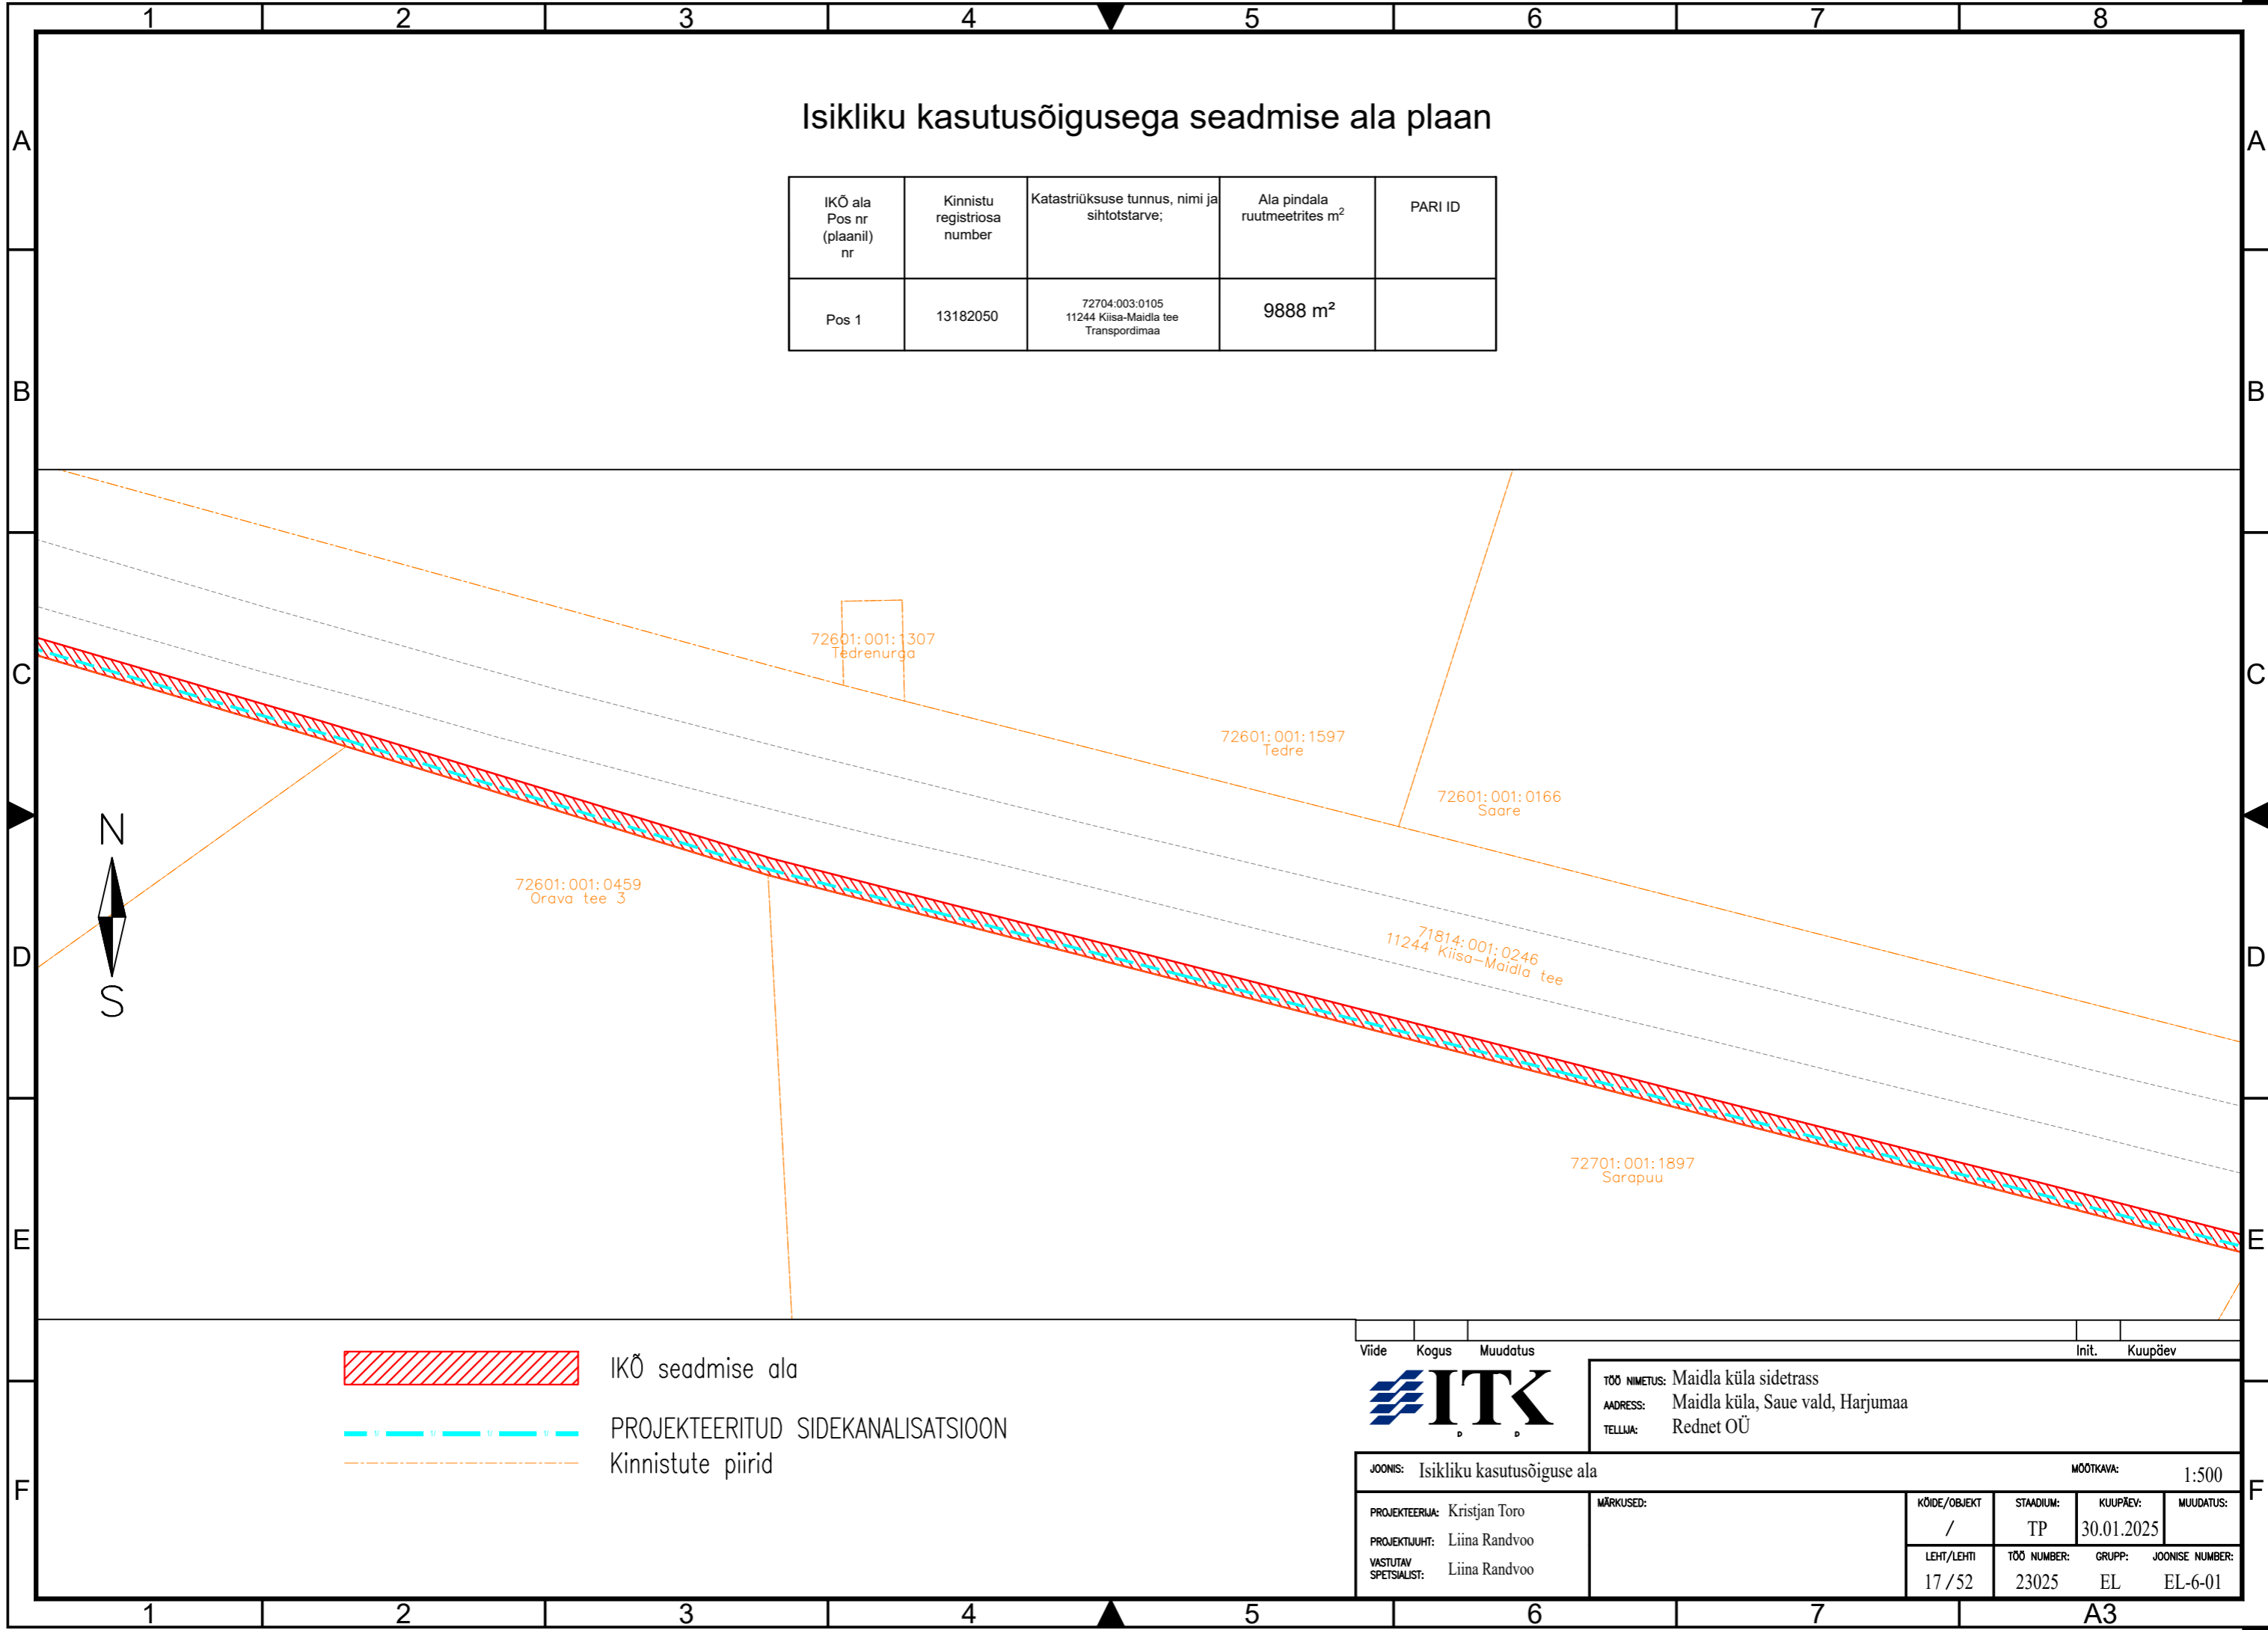
-  IKÕ seadmise ala
-  PROJEKTEERITUD SIDEKANALISATSIOON
-  Kinnistute piirid




Viide	Kogus	Muudatus	Init.	Kuupäev
				
TÖÖ NIMETUS: Maidla küla sidetrass				
ADDRESS: Maidla küla, Saue vald, Harjumaa				
TELLUJA: Rednet OÜ				
JÕONIS: Isikliku kasutusõiguse ala			MÕÖTKAVA: 1:500	
PROJEKTEERIJAL: Kristjan Toro	MÄRKUSED:		KÕIDE/OBJEKT: /	STADIUM: TP
PROJEKTIJUHT: Liina Randvoo			LEHT/LEHTI: 16 / 52	TÖÖ NUMBER: 23025
VASTUTAV SPETSIALIST: Liina Randvoo			GRUPP: EL	JOONISE NUMBER: EL-6-01




# Isikliku kasutusõigusega seadmise ala plaan

IKÕ ala Pos nr (plaanil) nr	Kinnistu registriosa number	Katastriüksuse tunnus, nimi ja sihtotstarve;	Ala pindala ruutmeetrites m <sup>2</sup>	PARI ID
Pos 1	13182050	72704:003:0105 11244 Kiisa-Maidla tee Transpordimaa	9888 m <sup>2</sup>	

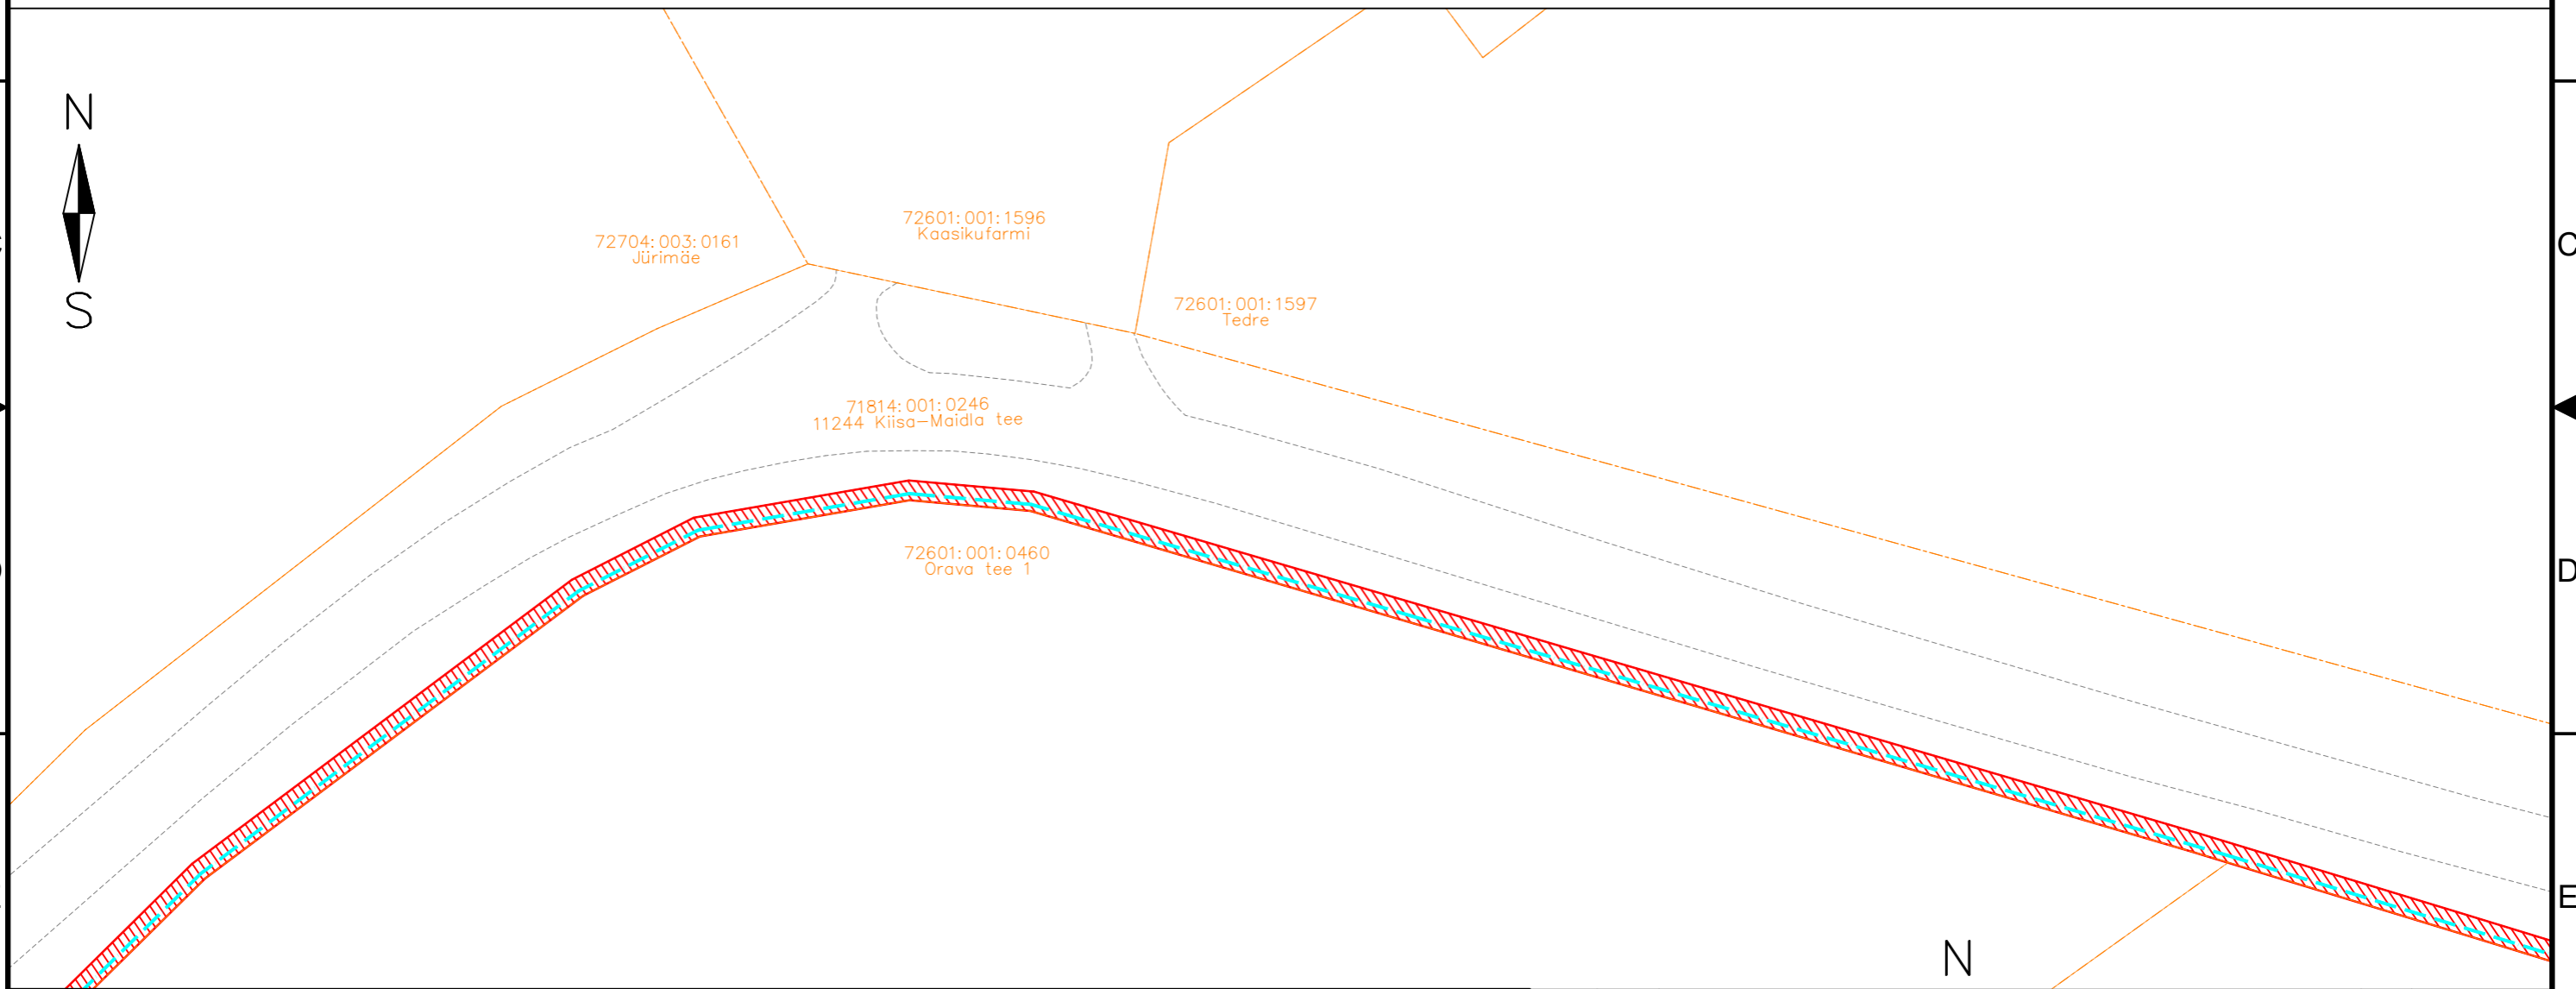





-  IKÕ seadmise ala
-  PROJEKTEERITUD SIDEKANALISATSIOON
-  Kinnistute piirid


Viide	Kogus	Muudatus	Init.	Kuupäev
				
TÖÖ NIMETUS: Maidla küla sidetrass				
ADDRESS: Maidla küla, Saue vald, Harjumaa				
TELLUJA: Rednet OÜ				
JÕONIS: Isikliku kasutusõiguse ala			MÕÖTKAVA: 1:500	
PROJEKTEERIJAL: Kristjan Toro	MÄRKUSED:		KÕIDE/OBJEKT: /	STADIUM: TP
PROJEKTJUHT: Liina Randvoo			LEHT/LEHTI: 17 / 52	TÖÖ NUMBER: 23025
VASTUTAV SPETSIALIST: Liina Randvoo			GRUPP: EL	MOODATUS: MUUDATUS: EL-6-01

# Isikliku kasutusõigusega seadmise ala plaan

IKÕ ala Pos nr (plaanil) nr	Kinnistu registriosaka number	Katastriüksuse tunnus, nimi ja sihtotstarve;	Ala pindala ruutmeetrites m <sup>2</sup>	PARI ID
Pos 1	13182050	72704:003:0105 11244 Kiisa-Maidla tee Transpordimaa	9888 m <sup>2</sup>	

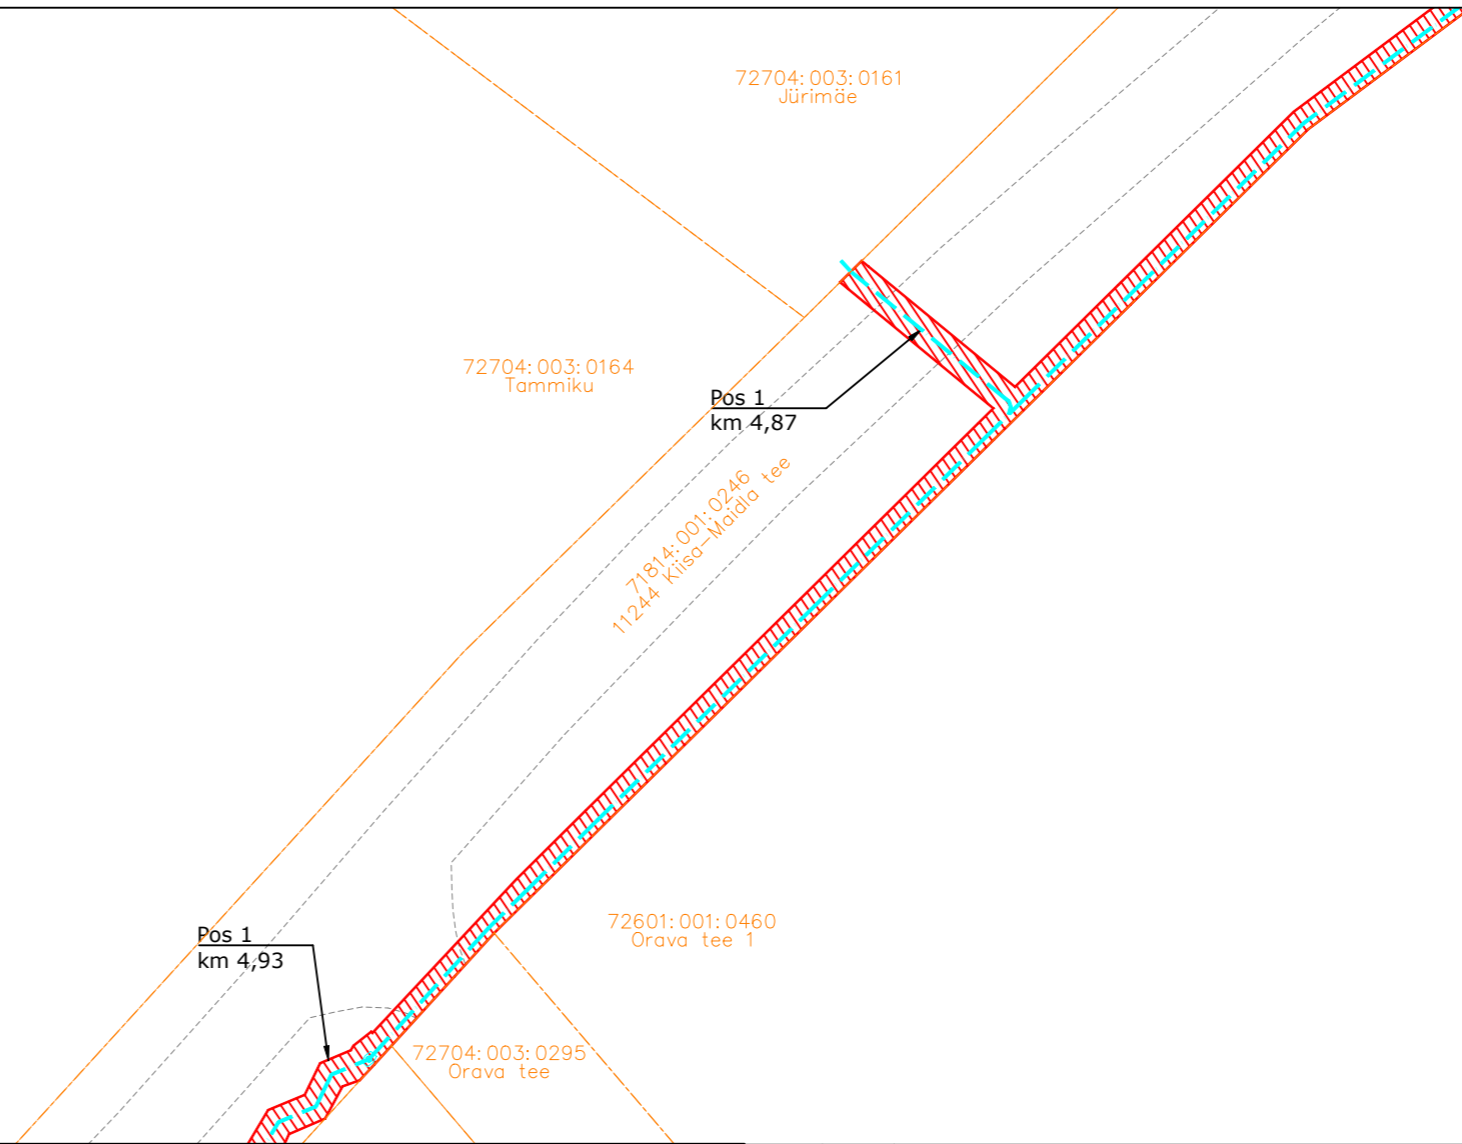






-  IKÕ seadmise ala
-  PROJEKTEERITUD SIDEKANALISATSIOON
-  Kinnistute piirid

Viide	Kogus	Muudatus	Init.	Kuupäev
		TÖÖ NIMETUS: Maidla küla sidetrass ADDRESS: Maidla küla, Saue vald, Harjumaa TELLJA: Rednet OÜ		
JOONIS: Isikliku kasutusõiguse ala		MÕÖTKAVA: 1:500		
PROJEKTEERIJAL: Kristjan Toro PROJEKTJUHT: Liina Randvoo VASTUTAV SPETSIALIST: Liina Randvoo	MÄRKUSED:	KÕIDE/OBJEKT: / LEHT/LEHTI: 18 / 52	STAADIUM: TP TÖÖ NUMBER: 23025	KUUPÄEV: 30.01.2025 GRUPP: EL MUUDATUS: EL-6-01

# Isikliku kasutusõigusega seadmise ala plaan

IKÕ ala Pos nr (plaanil) nr	Kinnistu registriosa number	Katastriüksuse tunnus, nimi ja sihtotstarve;	Ala pindala ruutmeetrites m <sup>2</sup>	PARI ID
Pos 1	13182050	72704:003:0105 11244 Kiisa-Maidla tee Transpordimaa	9888 m <sup>2</sup>	



-  IKÕ seadmise ala
-  PROJEKTEERITUD SIDEKANALISATSIOON
-  PROJEKTEERITUD SIDEKAEV
-  Kinnistute piirid

Viide	Kogus	Muudatus	Init.	Kuupäev

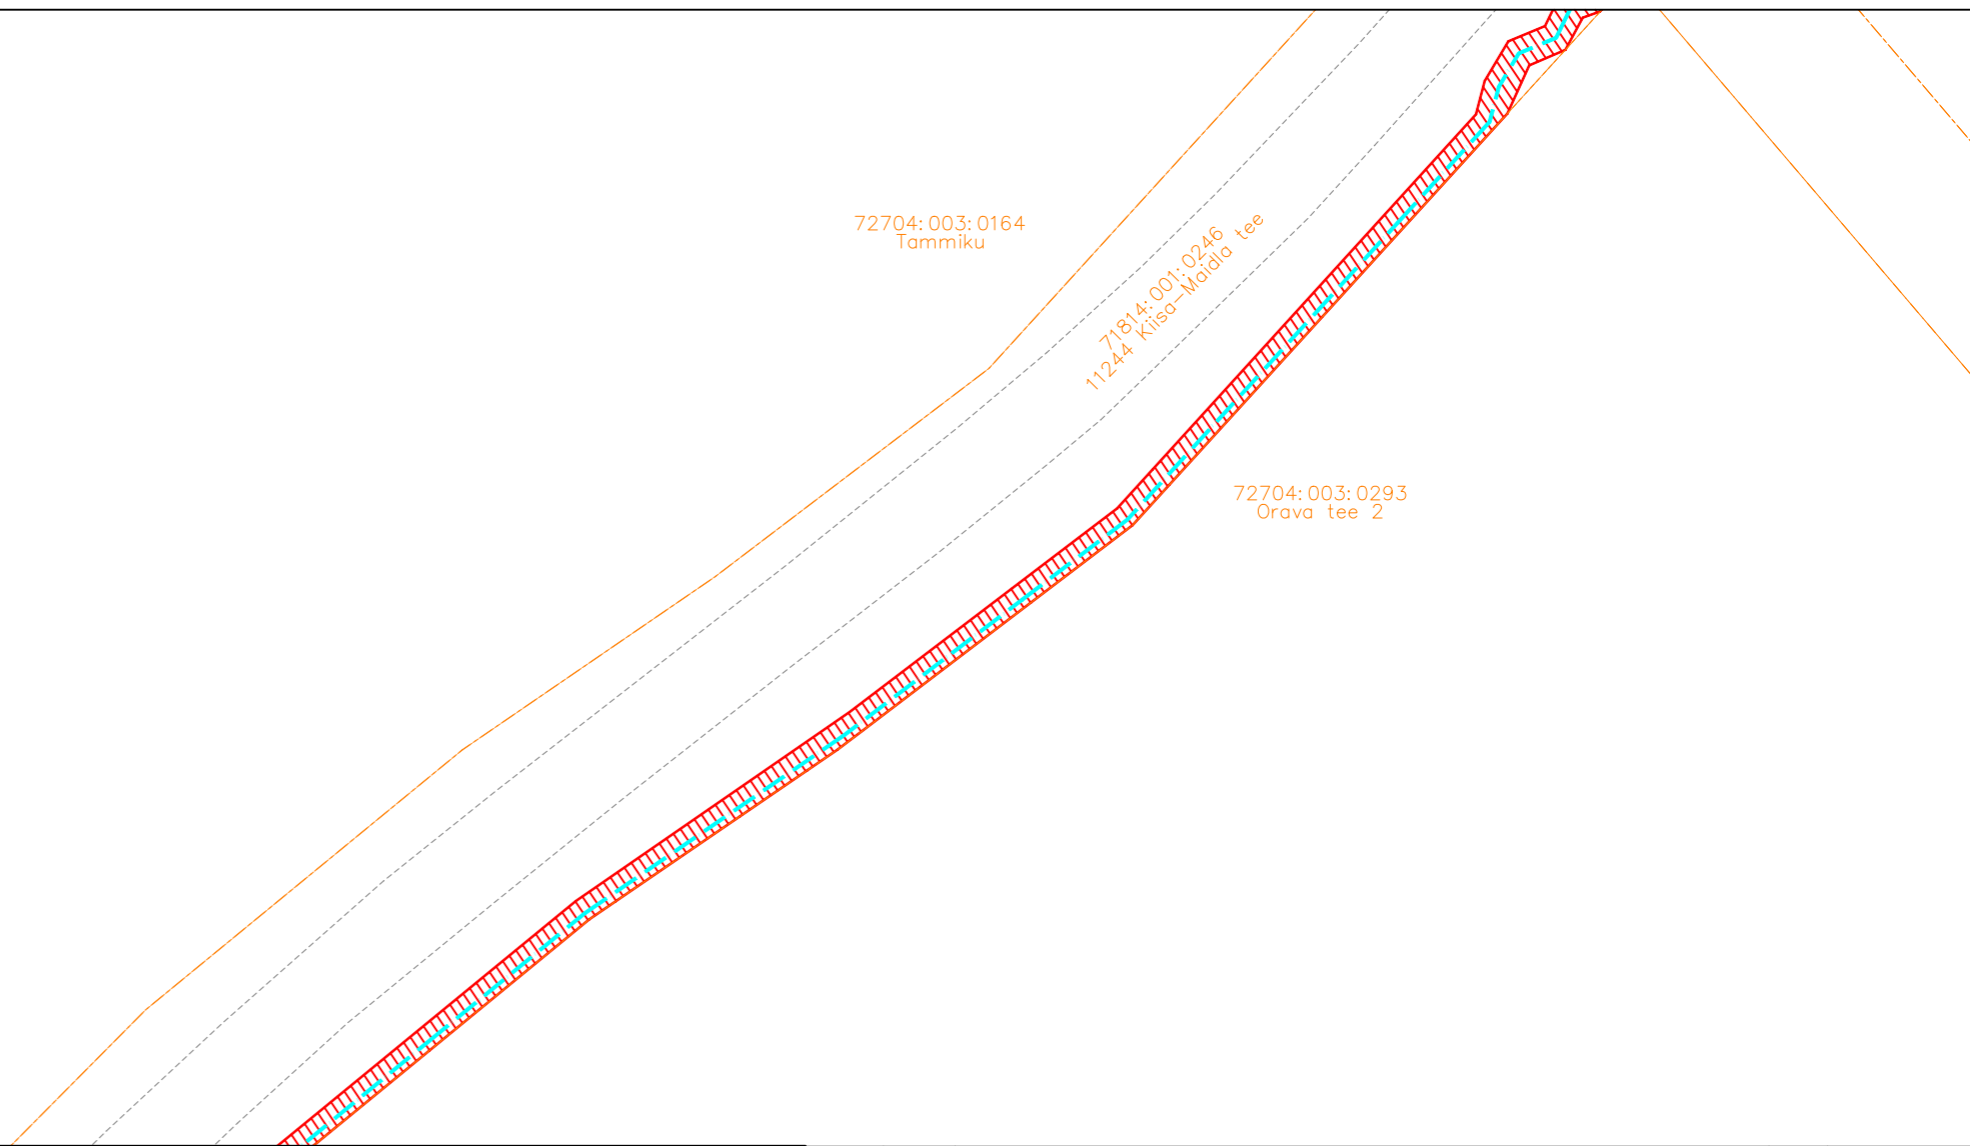





TÖÖ NIMETUS: Maidla küla sidetrass  
 ADDRESS: Maidla küla, Saue vald, Harjumaa  
 TELLJA: Rednet OÜ

JÕONIS: Isikliku kasutusõiguse ala		MÕÖTKAVA: 1:500	
PROJEKTEERIJAL: Kristjan Toro	MÄRKUSED:	KÕIDE/OBJEKT: /	STADIUM: TP
PROJEKTIJUHT: Liina Randvoo		LEHT/LEHTI: 19 / 52	TÖÖ NUMBER: 23025
VASTUTAV SPETSIALIST: Liina Randvoo		GRUPP: EL	MOONISE NUMBER: EL-6-01

# Isikliku kasutusõigusega seadmise ala plaan

IKÕ ala Pos nr (plaanil) nr	Kinnistu registriosa number	Katastriüksuse tunnus, nimi ja sihtotstarve;	Ala pindala ruutmeetrites m <sup>2</sup>	PARI ID
Pos 1	13182050	72704:003:0105 11244 Kiisa-Maidla tee Transpordimaa	9888 m <sup>2</sup>	



-  IKÕ seadmise ala
-  PROJEKTEERITUD SIDEKANALISATSIOON
-  Kinnistute piirid

Viide	Kogus	Muudatus	Init.	Kuupäev

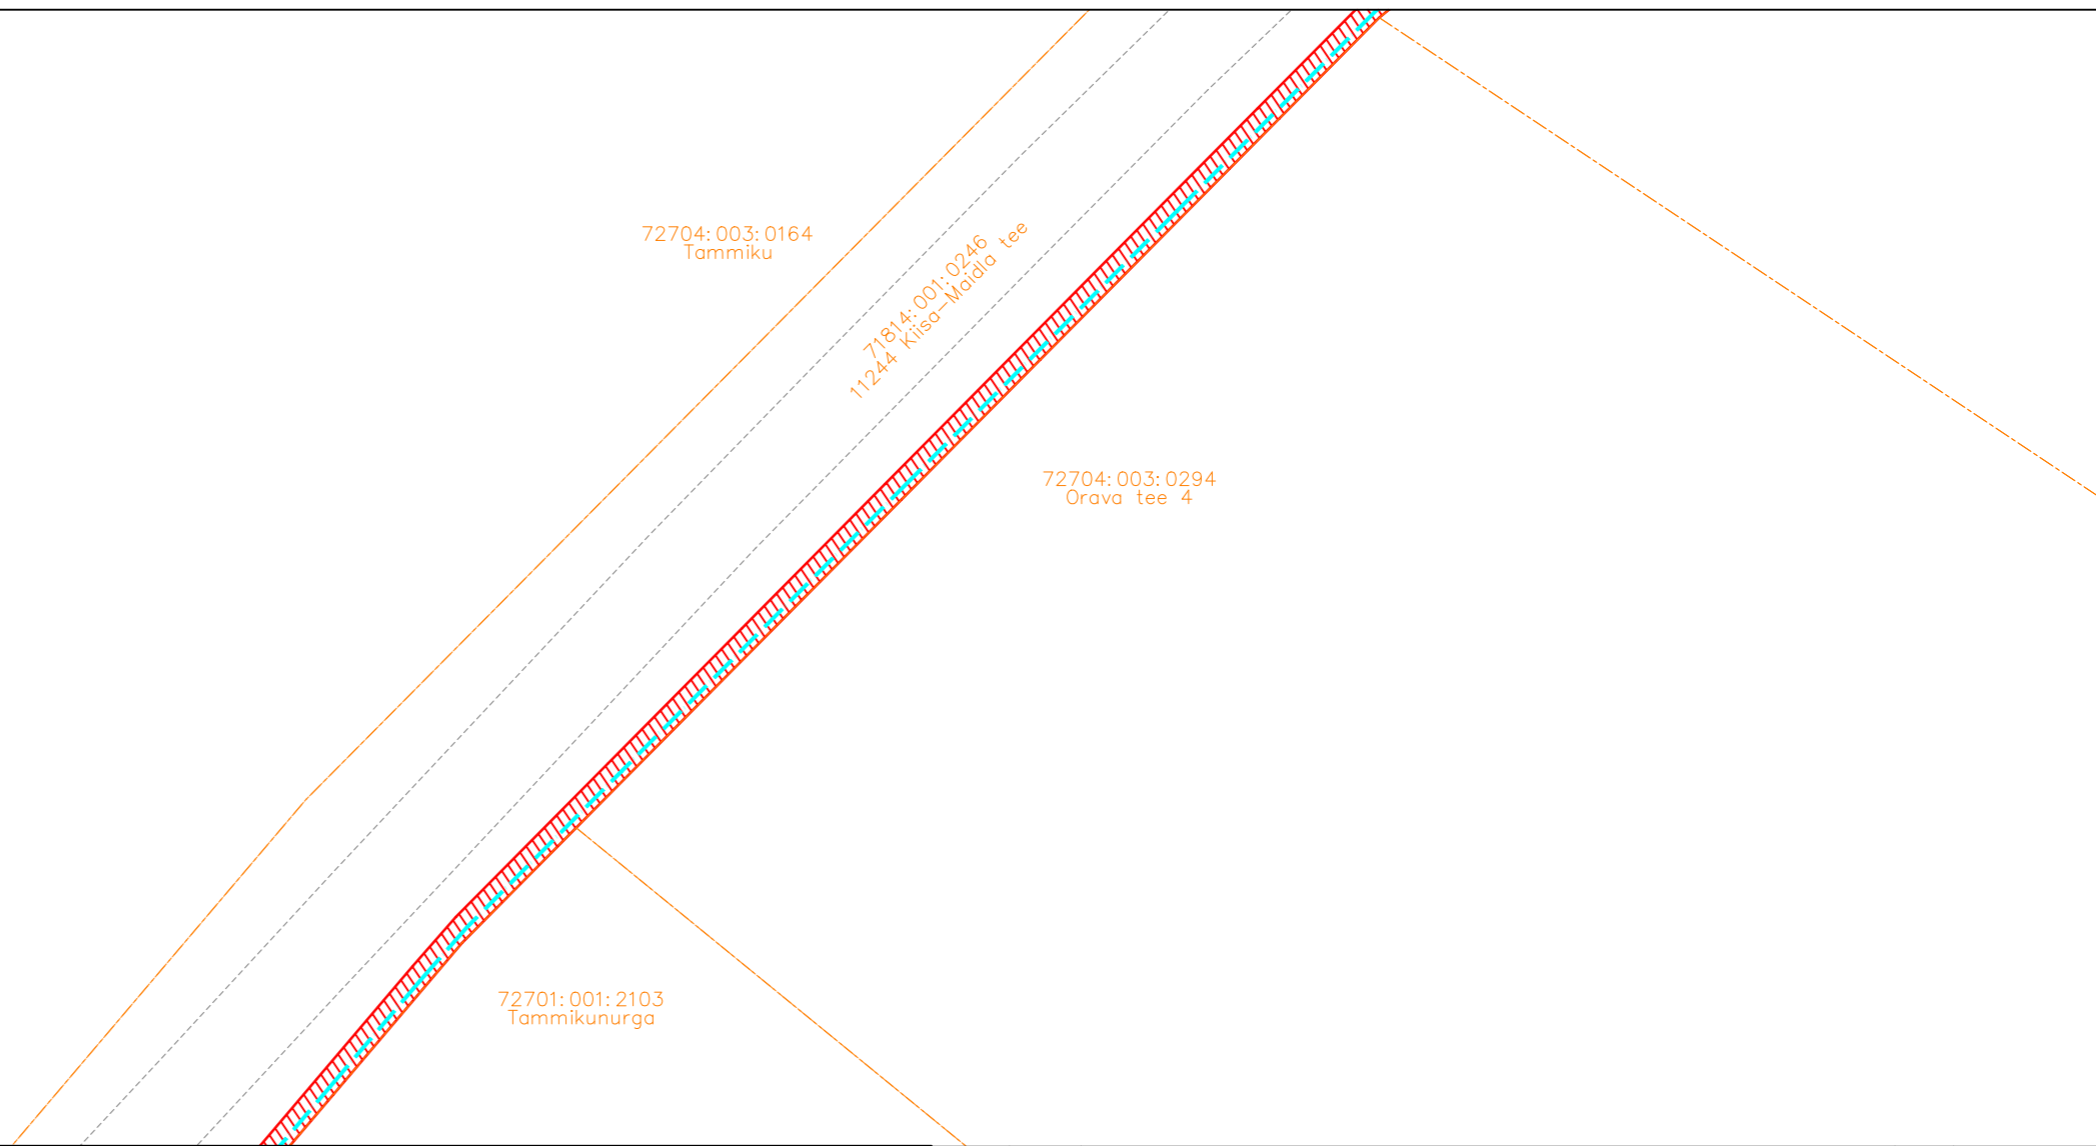
**ITK**




TÖÖ NIMETUS: Maidla küla sidetrass  
 ADDRESS: Maidla küla, Saue vald, Harjumaa  
 TELLJA: Rednet OÜ

JÕONIS: Isikliku kasutusõiguse ala		MÕÖTKAVA: 1:500	
PROJEKTEERIJAL: Kristjan Toro	MÄRKUSED:	KÕIDE/OBJEKT: /	STADIUM: TP
PROJEKTIJUHT: Liina Randvoo		LEHT/LEHTI: 20 / 52	TÖÖ NUMBER: 23025
VASTUTAV SPETSIALIST: Liina Randvoo		GRUPP: EL	JOONISE NUMBER: EL-6-01

# Isikliku kasutusõigusega seadmise ala plaan

IKÕ ala Pos nr (plaanil) nr	Kinnistu registriosa number	Katastriüksuse tunnus, nimi ja sihtotstarve;	Ala pindala ruutmeetrites m <sup>2</sup>	PARI ID
Pos 1	13182050	72704:003:0105 11244 Kiisa-Maidla tee Transpordimaa	9888 m <sup>2</sup>	



-  IKÕ seadmise ala
-  PROJEKTEERITUD SIDEKANALISATSIOON
-  Kinnistute piirid

Viide	Kogus	Muudatus	Init.	Kuupäev

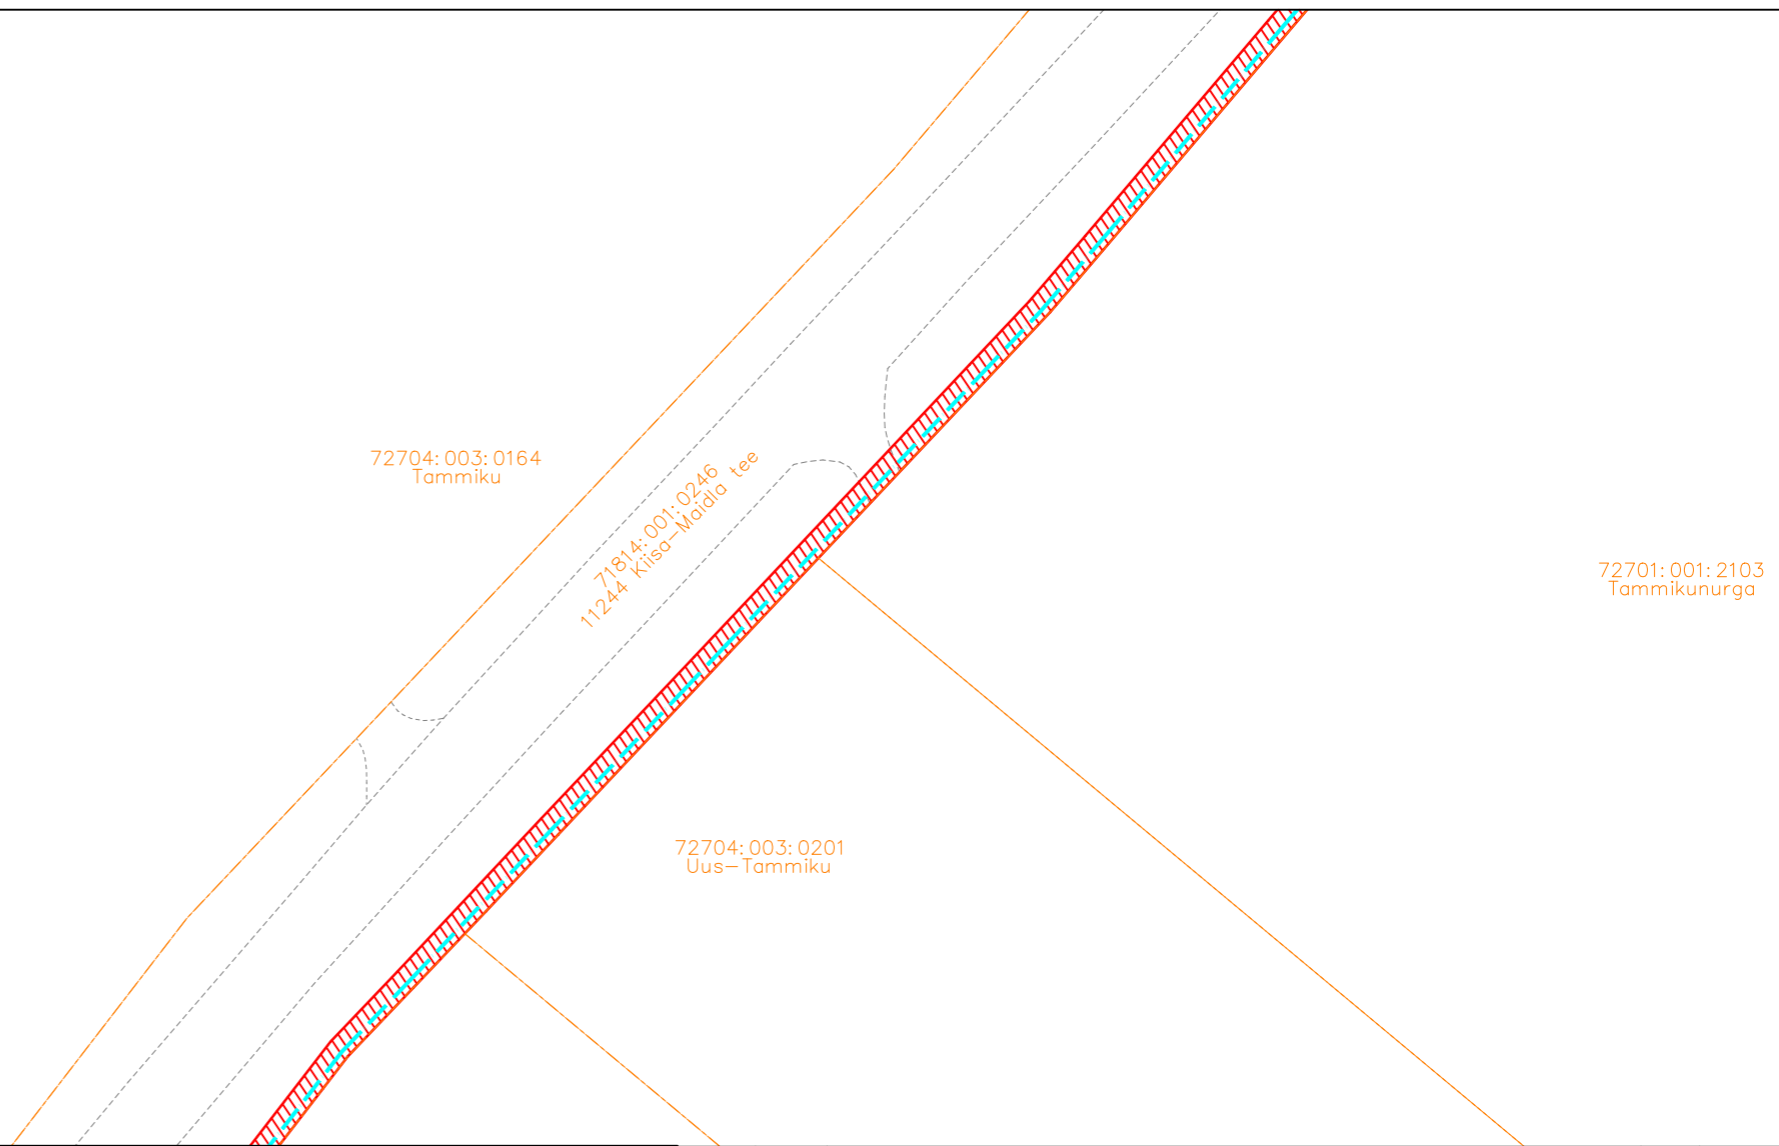
**ITK**




TÖÖ NIMETUS: Maidla küla sidetrass  
 ADDRESS: Maidla küla, Saue vald, Harjumaa  
 TELLJA: Rednet OÜ

JÕONIS: Isikliku kasutusõiguse ala		MÕÖTKAVA: 1:500	
PROJEKTEERIJAL: Kristjan Toro	MÄRKUSED:	KÕIDE/OBJEKT: /	STADIUM: TP
PROJEKTIJUHT: Liina Randvoo		LEHT/LEHTI: 21 / 52	TÖÖ NUMBER: 23025
VASTUTAV SPETSIALIST: Liina Randvoo		GRUPP: EL	MOONISE NUMBER: EL-6-01

# Isikliku kasutusõigusega seadmise ala plaan

IKÕ ala Pos nr (plaanil) nr	Kinnistu registriosa number	Katastriüksuse tunnus, nimi ja sihtotstarve;	Ala pindala ruutmeetrites m <sup>2</sup>	PARI ID
Pos 1	13182050	72704:003:0105 11244 Kiisa-Maidla tee Transpordimaa	9888 m <sup>2</sup>	



-  IKÕ seadmise ala
-  PROJEKTEERITUD SIDEKANALISATSIOON
-  Kinnistute piirid

Viide	Kogus	Muudatus	Init.	Kuupäev

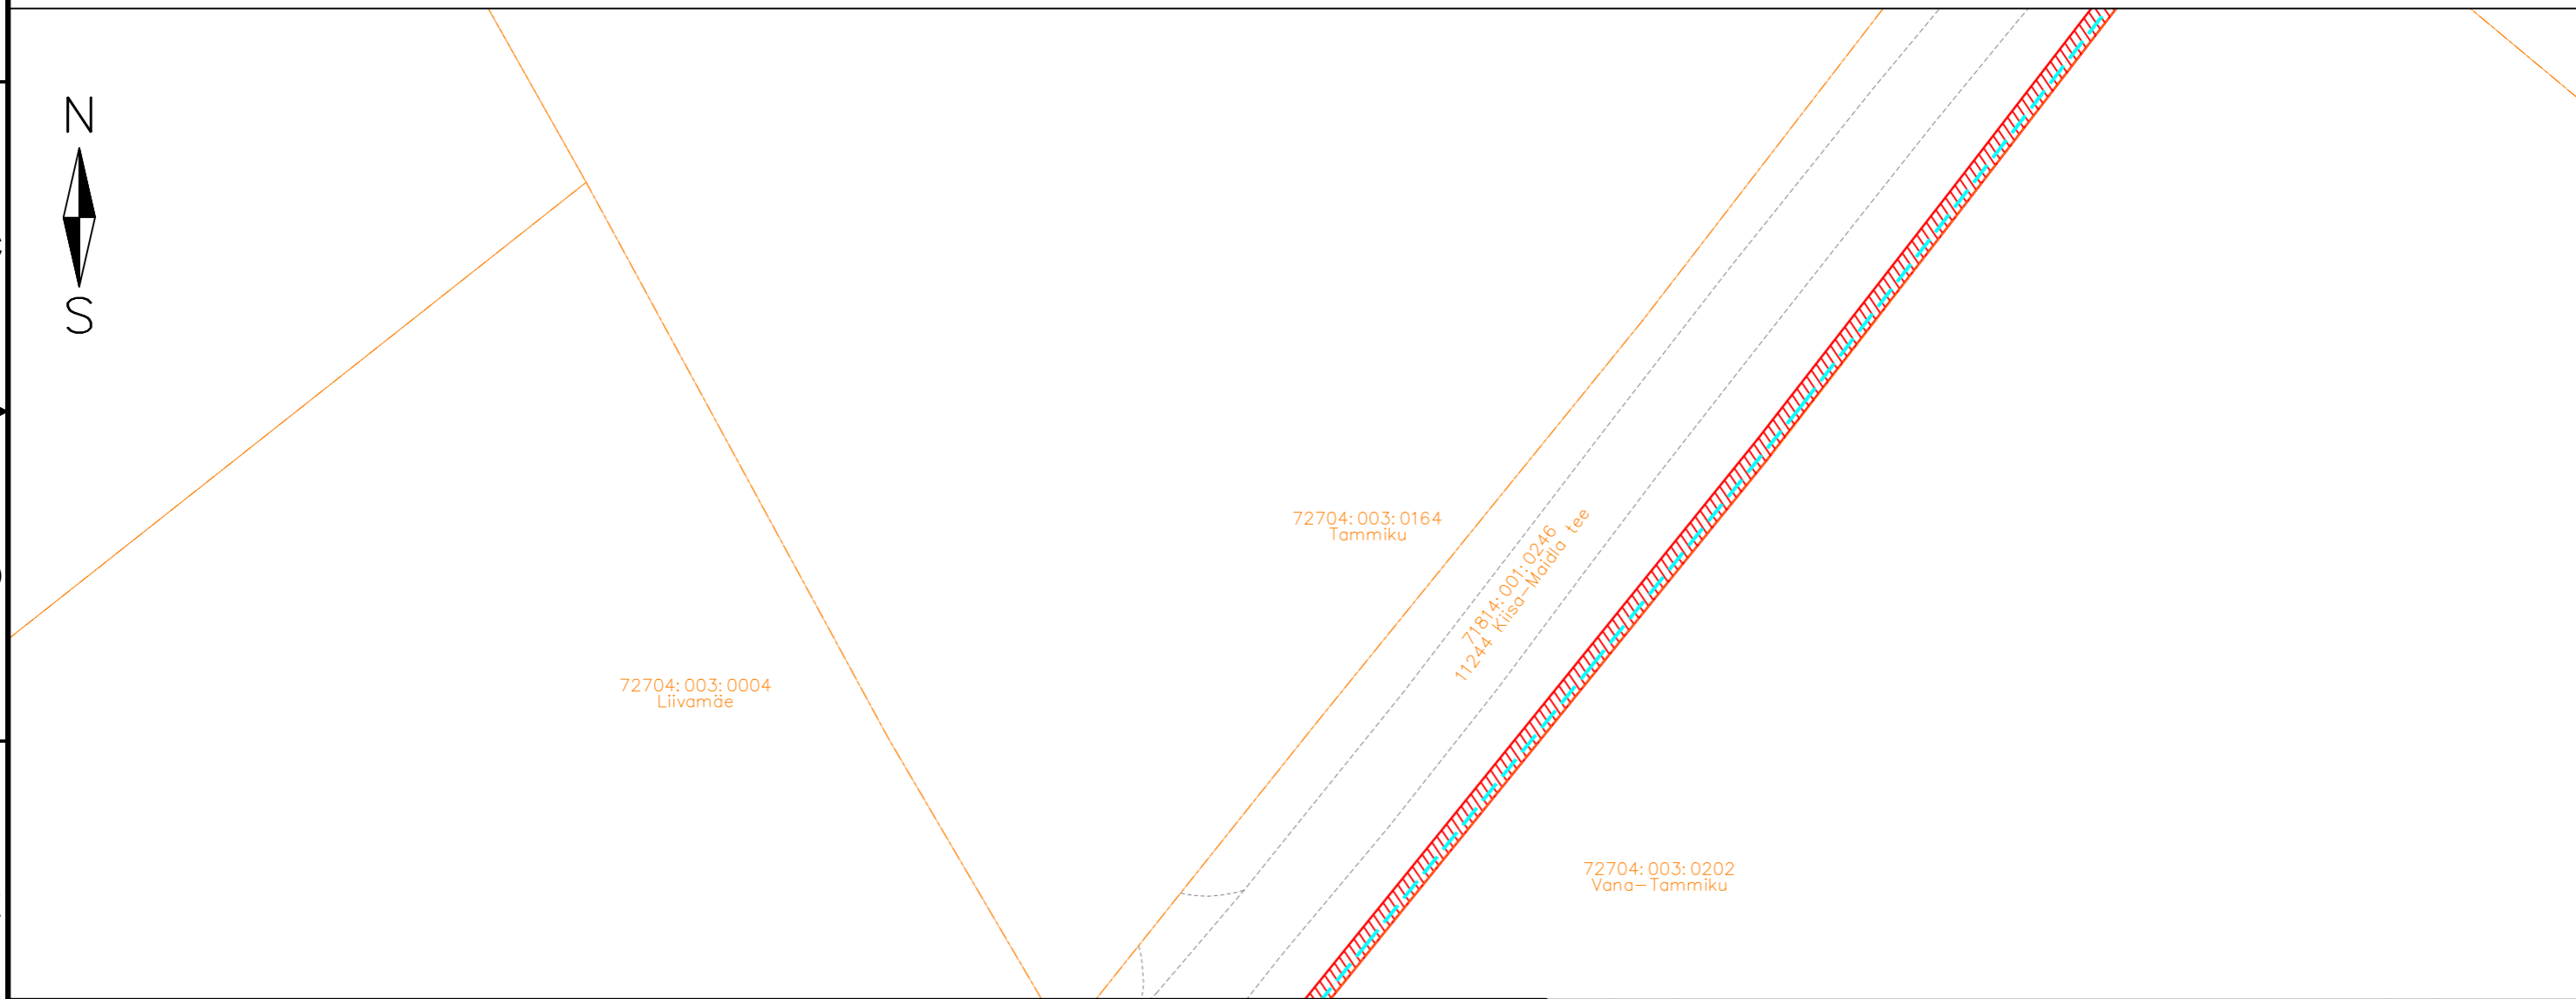
**ITK**




TÖÖ NIMETUS: Maidla küla sidetrass  
 ADDRESS: Maidla küla, Saue vald, Harjumaa  
 TELLJA: Rednet OÜ

JÕONIS: Isikliku kasutusõiguse ala		MÕÖTKAVA: 1:500	
PROJEKTEERIJAL: Kristjan Toro	MÄRKUSED:	KÕIDE/OBJEKT: /	STADIUM: TP
PROJEKTIJUHT: Liina Randvoo		LEHT/LEHTI: 22 / 52	TÖÖ NUMBER: 23025
VASTUTAV SPETSIALIST: Liina Randvoo		GRUPP: EL	JOONISE NUMBER: EL-6-01

# Isikliku kasutusõigusega seadmise ala plaan

IKÕ ala Pos nr (plaanil) nr	Kinnistu registriosa number	Katastriüksuse tunnus, nimi ja sihtotstarve;	Ala pindala ruutmeetrites m <sup>2</sup>	PARI ID
Pos 1	13182050	72704:003:0105 11244 Kiisa-Maidla tee Transpordimaa	9888 m <sup>2</sup>	



-  IKÕ seadmise ala
-  PROJEKTEERITUD SIDEKANALISATSIOON
-  Kinnistute piirid

Viide	Kogus	Muudatus	Init.	Kuupäev

**ITK**

TÖÖ NIMETUS: Maidla küla sidetrass  
 ADDRESS: Maidla küla, Saue vald, Harjumaa  
 TELLJA: Rednet OÜ

JÕONIS: Isikliku kasutusõiguse ala		MÕÖTKAVA: 1:500			
PROJEKTEERIJAL: Kristjan Toro	MÄRKUSED:	KÕIDE/OBJEKT	STADIUM:	KUUPÄEV:	MUUDATUS:
PROJEKTIJUHT: Liina Randvoo		/	TP	30.01.2025	
VASTUTAV SPETSIALIST: Liina Randvoo		LEHT/LEHTI	TÖÖ NUMBER:	GRUPP:	JÕONISE NUMBER:
		23 / 52	23025	EL	EL-6-01

# Isikliku kasutusõigusega seadmise ala plaan

IKÕ ala Pos nr (plaanil) nr	Kinnistu registriosa number	Katastriüksuse tunnus, nimi ja sihtotstarve;	Ala pindala ruutmeetrites m <sup>2</sup>	PARI ID
Pos 1	13182050	72704:003:0105 11244 Klisa-Maidla tee Transpordimaa	9888 m <sup>2</sup>	



72704:003:0004  
Liivamäe

71814:001:0246  
11244 Klisa-Maidla tee

72601:001:0317  
Tammetõru tee 1a



IKÕ seadmise ala



PROJEKTEERITUD SIDEKANALISATSIOON



Kinnistute piirid

Viide	Kogus	Muudatus	Init.	Kuupäev



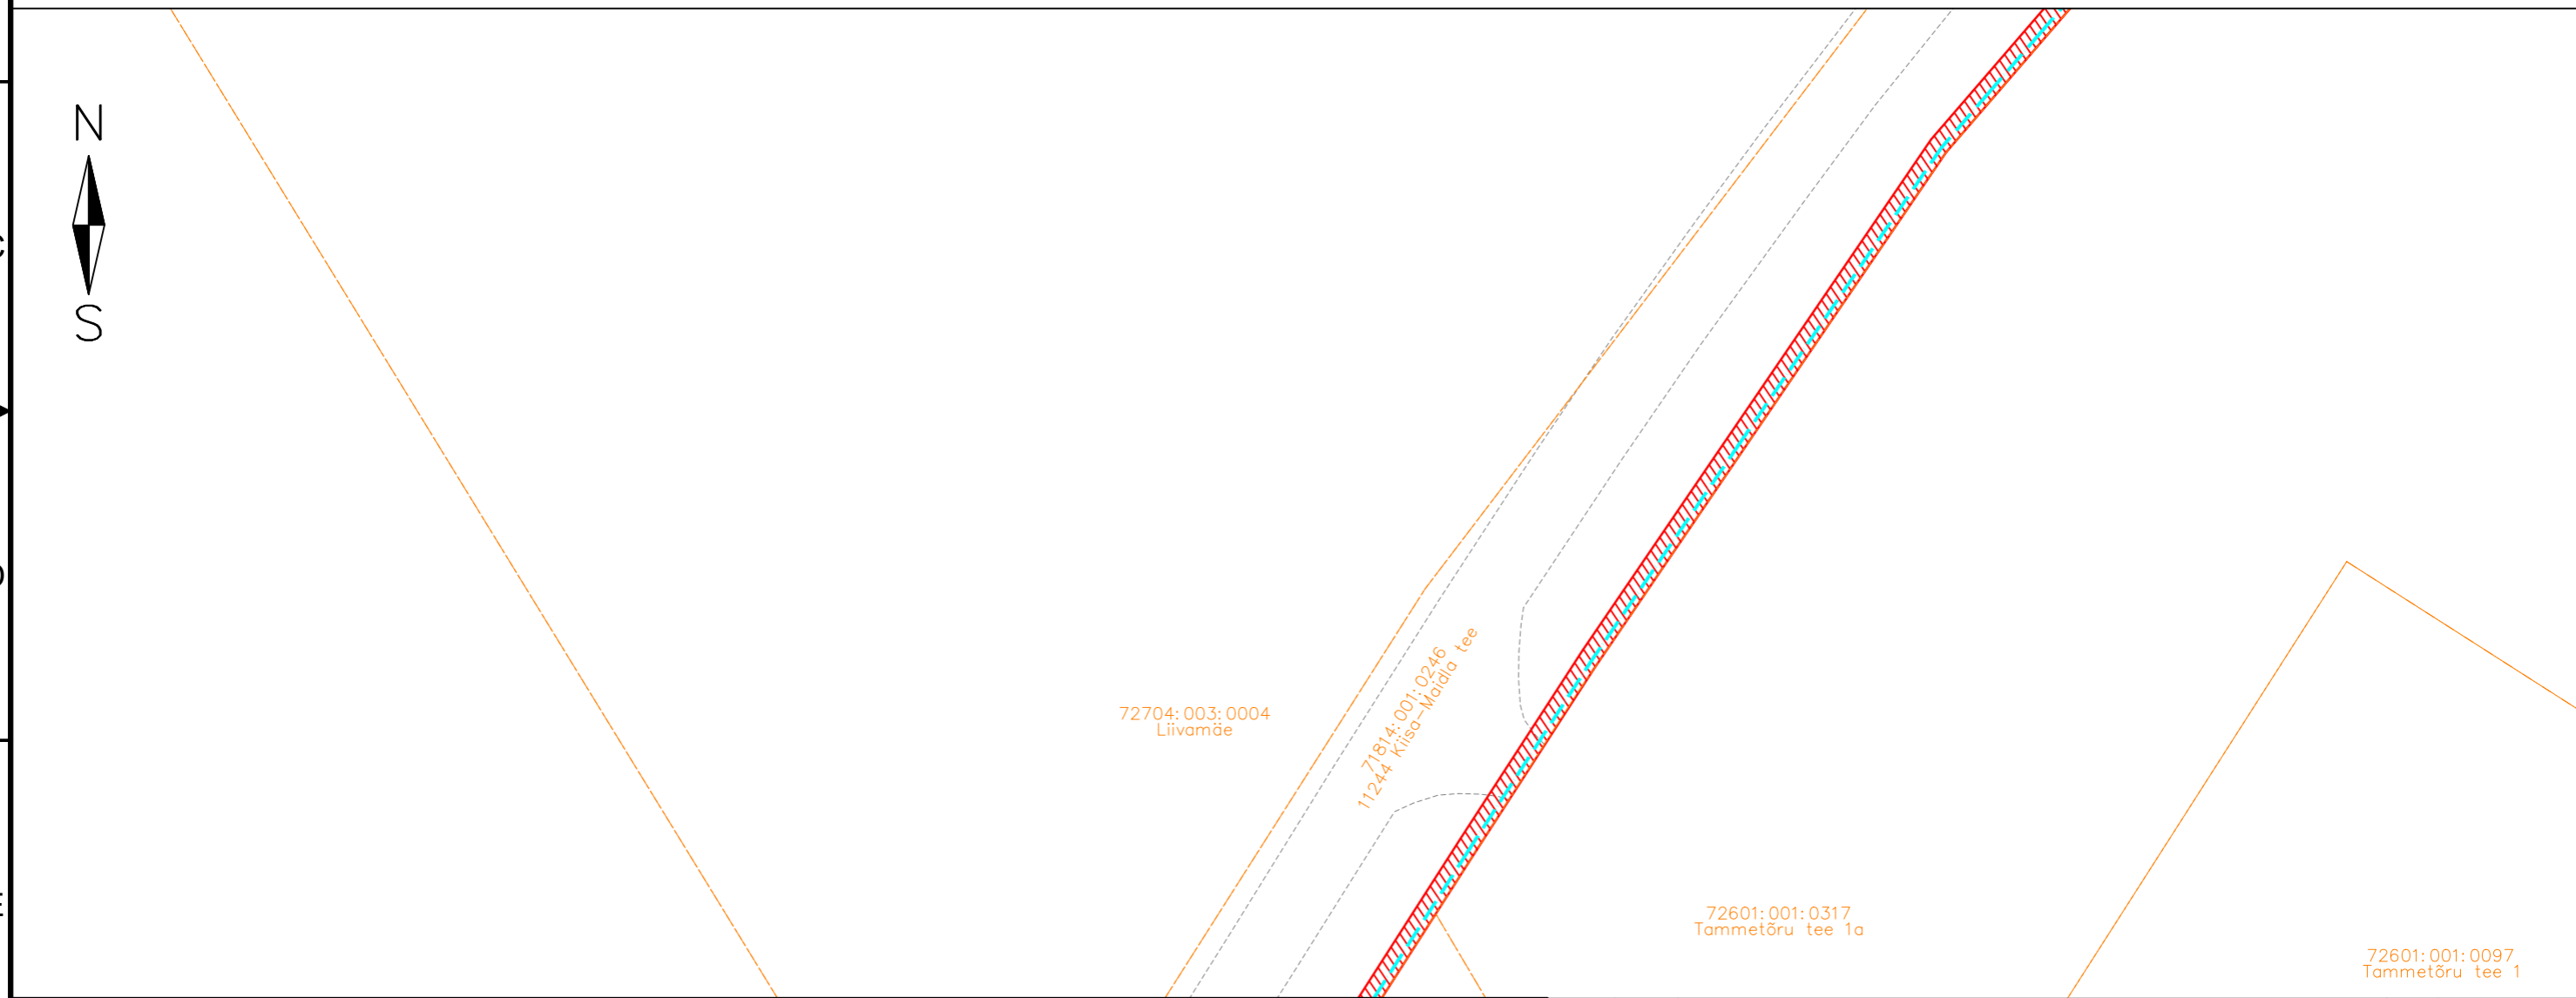
TÖÖ NIMETUS: Maidla küla sidetrass  
 ADDRESS: Maidla küla, Saue vald, Harjumaa  
 TELLJA: Rednet OÜ




JÕONIS: Isikliku kasutusõiguse ala		MÕÖTKAVA: 1:500			
PROJEKTEERIJAL: Kristjan Toro	MÄRKUSED:	KÕIDE/OBJEKT	STADIUM:	KUUPÄEV:	MUUDATUS:
PROJEKTIJUHT: Liina Randvoo		/	TP	30.01.2025	
VASTUTAV SPETSIALIST: Liina Randvoo		LEHT/LEHTI	TÖÖ NUMBER:	GRUPP:	JÕONISE NUMBER:
		24 / 52	23025	EL	EL-6-01




# Isikliku kasutusõigusega seadmise ala plaan

IKÕ ala Pos nr (plaanil) nr	Kinnistu registriosa number	Katastriüksuse tunnus, nimi ja sihtotstarve;	Ala pindala ruutmeetrites m <sup>2</sup>	PARI ID
Pos 1	13182050	72704:003:0105 11244 Kiisa-Maidla tee Transpordimaa	9888 m <sup>2</sup>	



-  IKÕ seadmise ala
-  PROJEKTEERITUD SIDEKANALISATSIOON
-  Kinnistute piirid

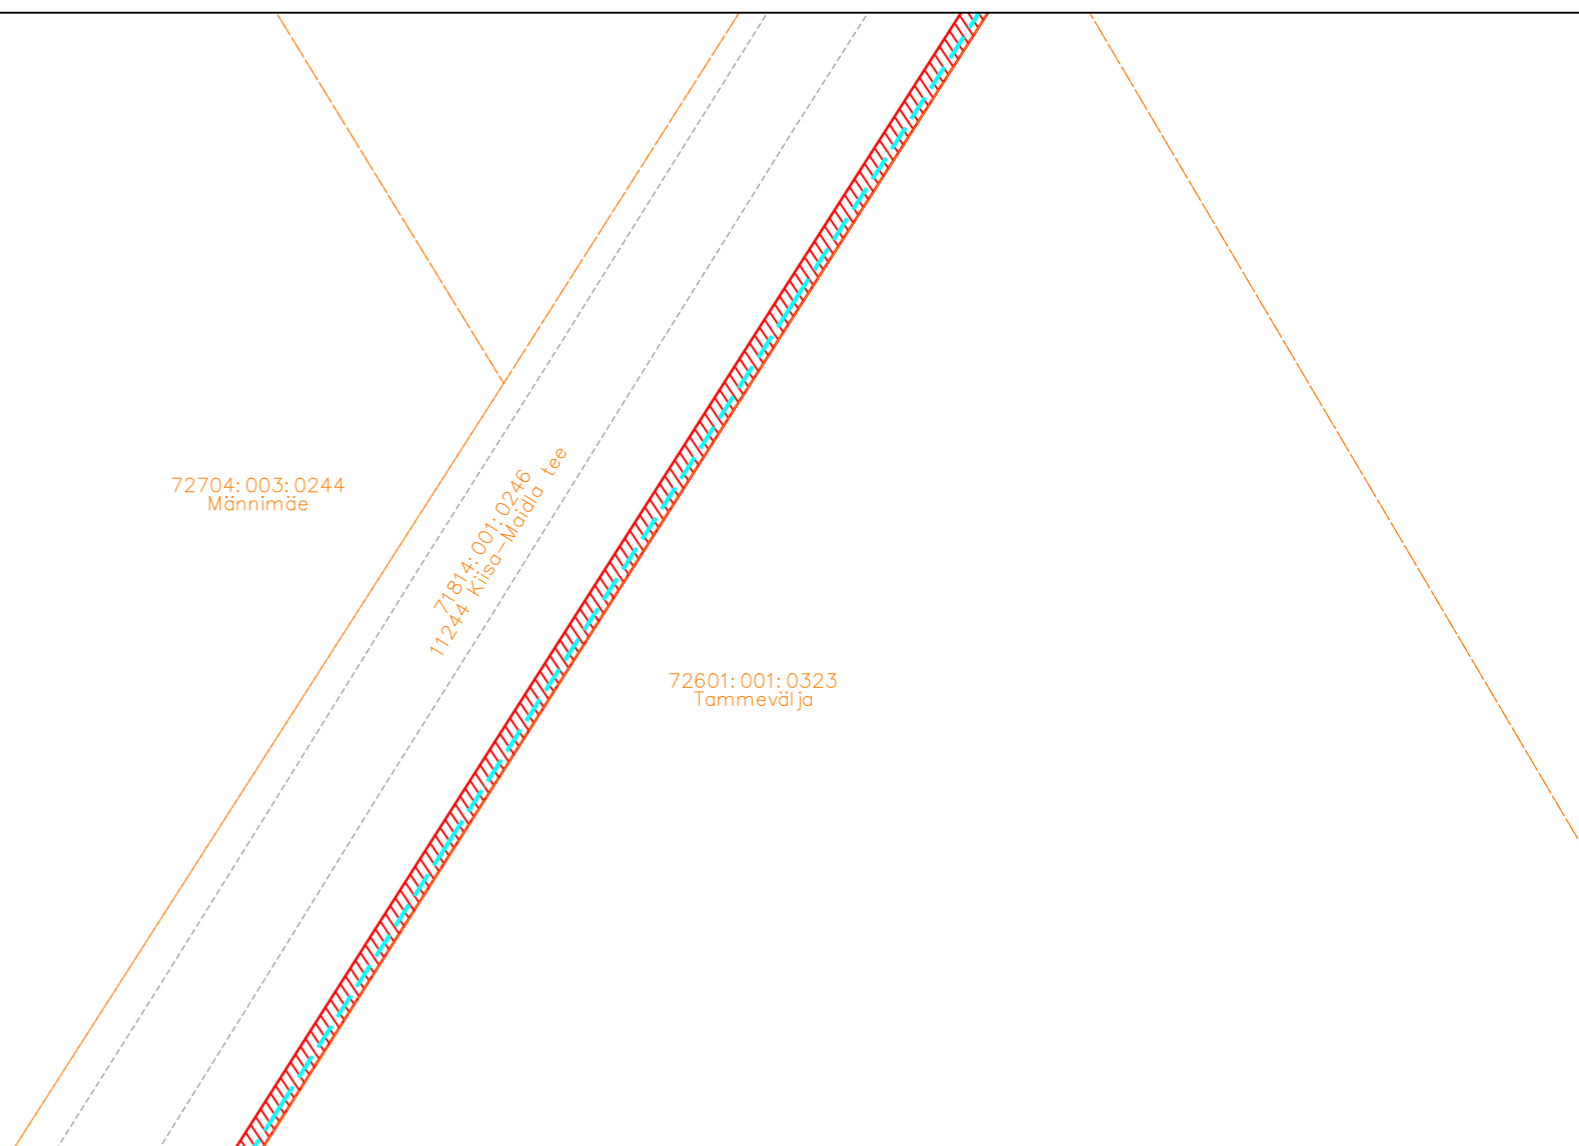
Viide	Kogus	Muudatus	Init.	Kuupäev




	TÖÖ NIMETUS: Maidla küla sidetrass
	ADDRESS: Maidla küla, Saue vald, Harjumaa
	TELLUJA: Rednet OÜ

JÕONIS: Isikliku kasutusõiguse ala		MÕÖTKAVA: 1:500	
PROJEKTEERIJAL: Kristjan Toro	MÄRKUSED:	KÕIDE/OBJEKT: /	STADIUM: TP
PROJEKTIJUHT: Liina Randvoo		LEHT/LEHTI: 25 / 52	TÖÖ NUMBER: 23025
VASTUTAV SPETSIALIST: Liina Randvoo		GRUPP: EL	MOONISE NUMBER: EL-6-01

# Isikliku kasutusõigusega seadmise ala plaan

IKÕ ala Pos nr (plaanil) nr	Kinnistu registriosa number	Katastriüksuse tunnus, nimi ja sihtotstarve;	Ala pindala ruutmeetrites m <sup>2</sup>	PARI ID
Pos 1	13182050	72704:003:0105 11244 Kiisa-Maidla tee Transpordimaa	9888 m <sup>2</sup>	



-  IKÕ seadmise ala
-  PROJEKTEERITUD SIDEKANALISATSIOON
-  Kinnistute piirid

Viide	Kogus	Muudatus	Init.	Kuupäev

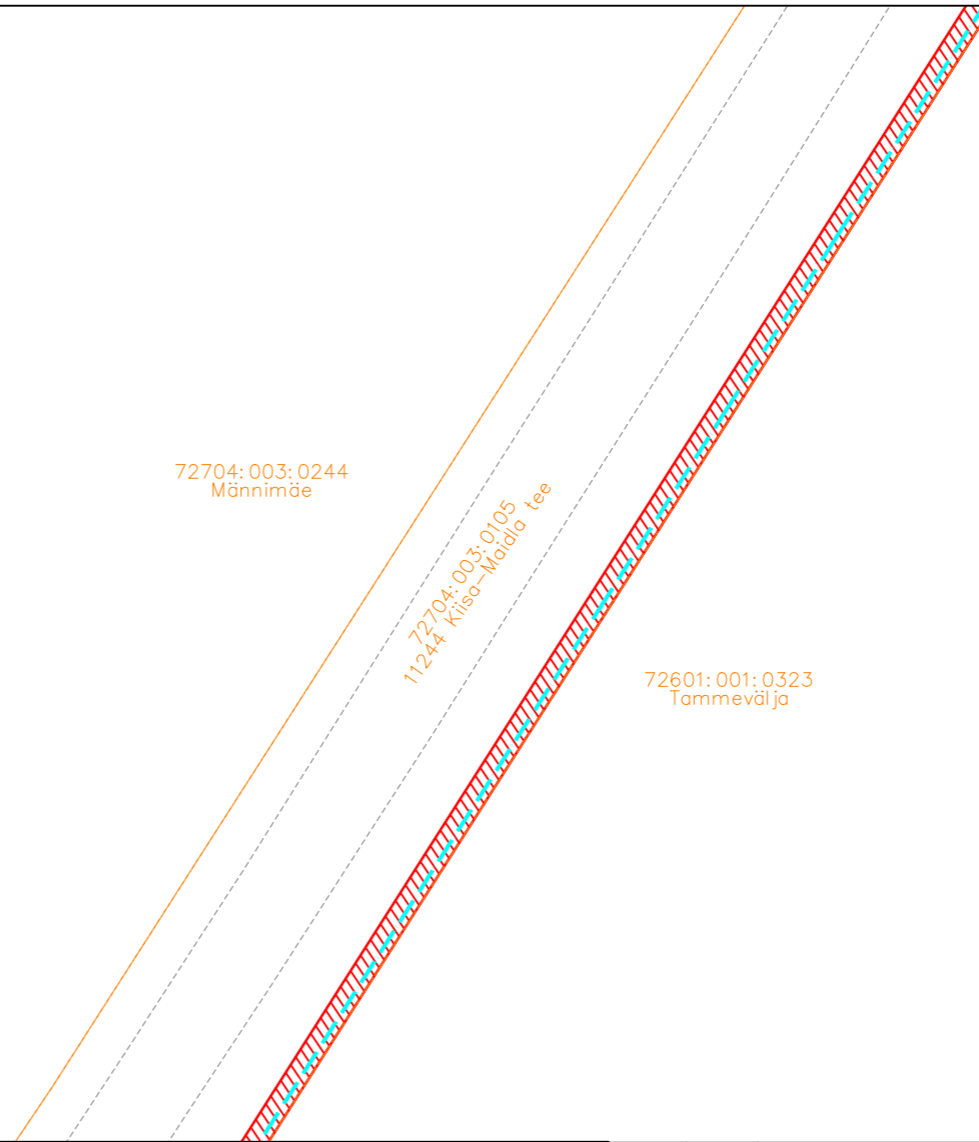
**ITK**




TÖÖ NIMETUS: Maidla küla sidetrass  
 ADDRESS: Maidla küla, Saue vald, Harjumaa  
 TELLJA: Rednet OÜ

JÕONIS: Isikliku kasutusõiguse ala		MÕÖTKAVA: 1:500	
PROJEKTEERIJAL: Kristjan Toro	MÄRKUSED:	KÕIDE/OBJEKT: /	STADIUM: TP
PROJEKTIJUHT: Liina Randvoo		LEHT/LEHTI: 26 / 52	TÖÖ NUMBER: 23025
VASTUTAV SPETSIALIST: Liina Randvoo		GRUPP: EL	JOONISE NUMBER: EL-6-01

# Isikliku kasutusõigusega seadmise ala plaan

IKÕ ala Pos nr (plaanil) nr	Kinnistu registriosa number	Katastriüksuse tunnus, nimi ja sihtotstarve;	Ala pindala ruutmeetrites m <sup>2</sup>	PARI ID
Pos 1	13182050	72704:003:0105 11244 Kiisa-Maidla tee Transpordimaa	9888 m <sup>2</sup>	



-  IKÕ seadmise ala
-  PROJEKTEERITUD SIDEKANALISATSIOON
-  Kinnistute piirid

Viide	Kogus	Muudatus	Init.	Kuupäev

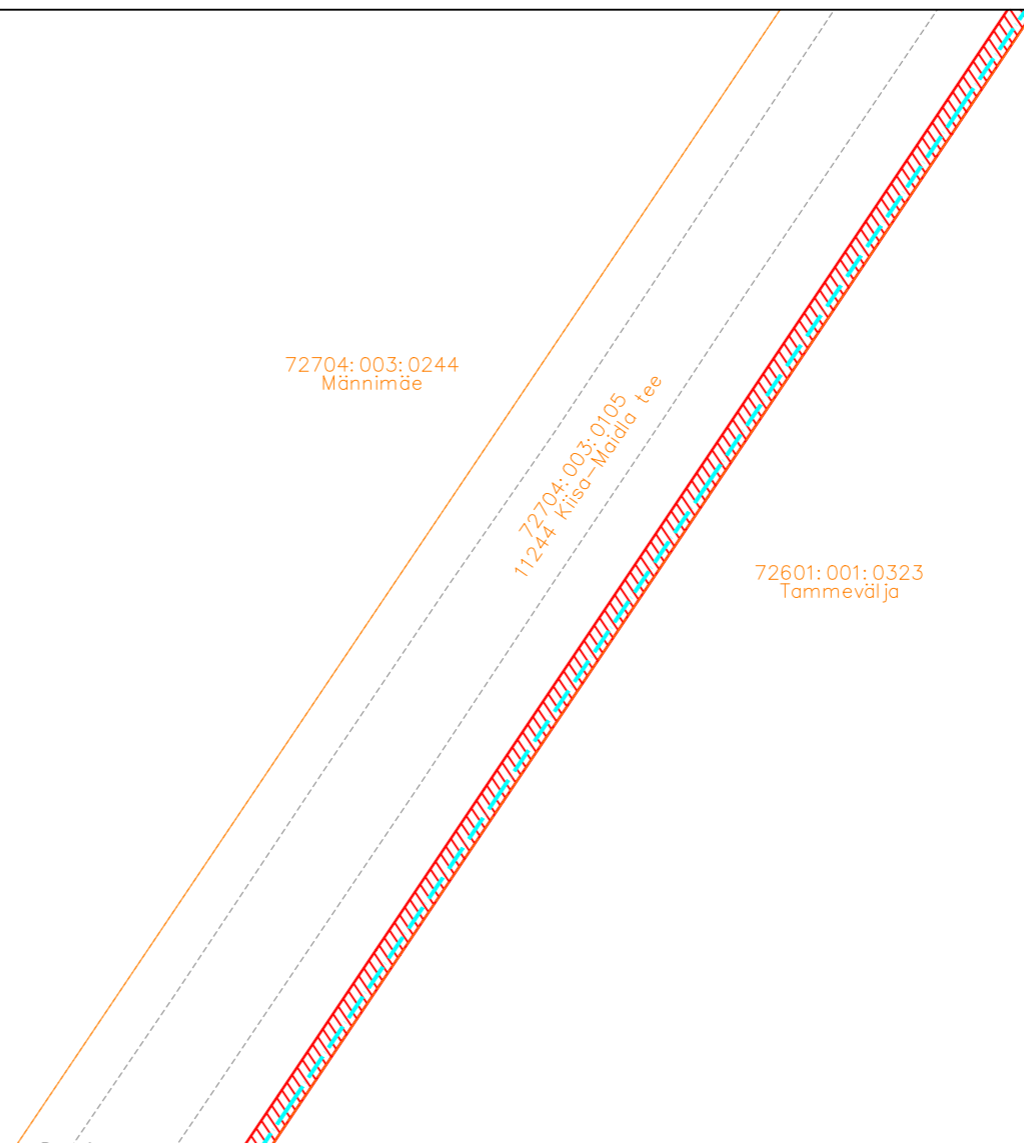


TÖÖ NIMETUS: Maidla küla sidetrass  
 ADDRESS: Maidla küla, Saue vald, Harjumaa  
 TELLJA: Rednet OÜ

JÕONIS: Isikliku kasutusõiguse ala		MÕÖTKAVA: 1:500			
PROJEKTEERIJAL: Kristjan Toro	MÄRKUSED:	KÕIDE/OBJEKT	STADIUM:	KUUPÄEV:	MUUDATUS:
PROJEKTIJUHT: Liina Randvoo		/	TP	30.01.2025	
VASTUTAV SPETSIALIST: Liina Randvoo		LEHT/LEHTI	TÖÖ NUMBER:	GRUPP:	JÕONISE NUMBER:
		27 / 52	23025	EL	EL-6-01

# Isikliku kasutusõigusega seadmise ala plaan

IKÕ ala Pos nr (plaanil) nr	Kinnistu registriosaka number	Katastriüksuse tunnus, nimi ja sihtotstarve;	Ala pindala ruutmeetrites m <sup>2</sup>	PARI ID
Pos 1	13182050	72704:003:0105 11244 Kiisa-Maidla tee Transpordimaa	9888 m <sup>2</sup>	



- IKÕ seadmise ala
- PROJEKTEERITUD SIDEKANALISATSIOON
- Kinnistute piirid

Viide	Kogus	Muudatus	Init.	Kuupäev

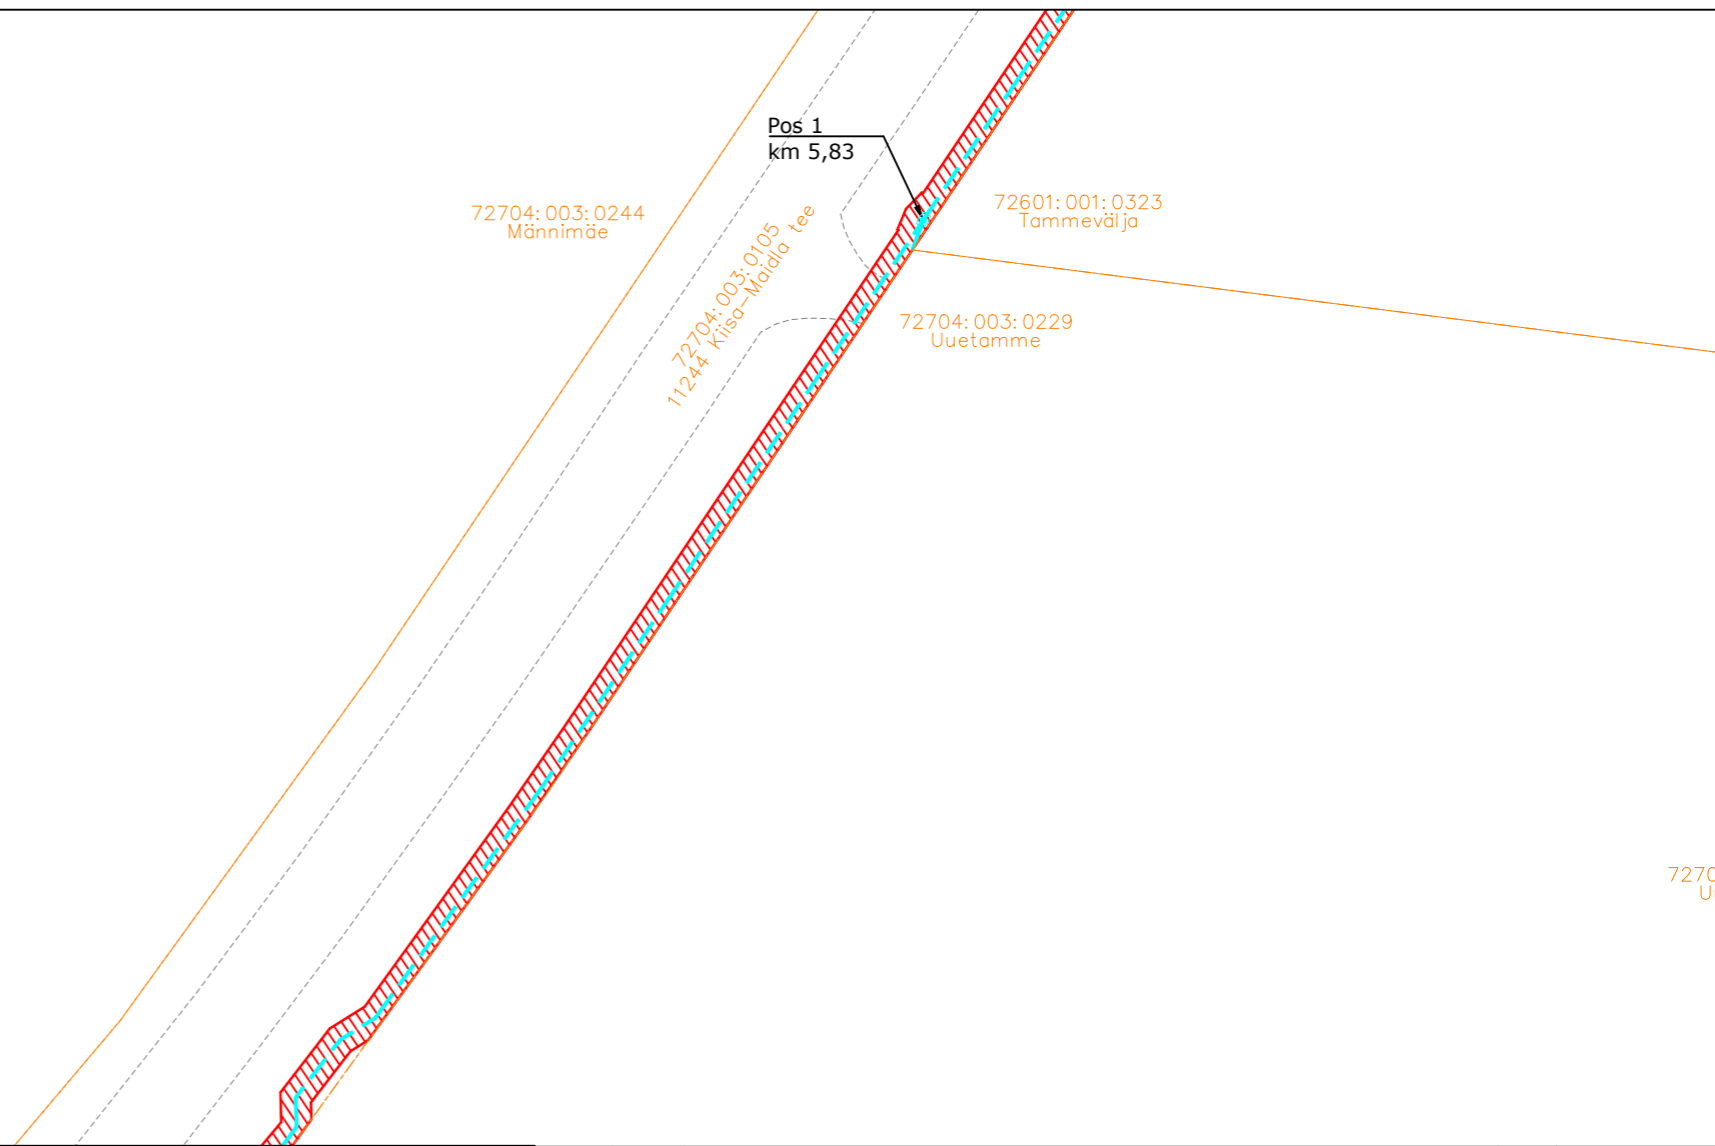






TÖÖ NIMETUS: Maidla küla sidetrass  
 ADDRESS: Maidla küla, Saue vald, Harjumaa  
 TELLJA: Rednet OÜ


JÕONIS: Isikliku kasutusõiguse ala		MÕÖTKAVA: 1:500			
PROJEKTEERIJAL: Kristjan Toro	MÄRKUSED:	KÕIDE/OBJEKT: /	STADIUM: TP	KUUPÄEV: 30.01.2025	MUUDATUS:
PROJEKTIJUHT: Liina Randvoo		LEHT/LEHTI: 28 / 52	TÖÖ NUMBER: 23025	GRUPP: EL	JÕONISE NUMBER: EL-6-01
VASTUTAV SPETSIALIST: Liina Randvoo					

# Isikliku kasutusõigusega seadmise ala plaan

IKÕ ala Pos nr (plaani) nr	Kinnistu registriosa number	Katastriüksuse tunnus, nimi ja sihtotstarve;	Ala pindala ruutmeetrites m <sup>2</sup>	PARI ID
Pos 1	13182050	72704:003:0105 11244 Kiisa-Maidla tee Transpordimaa	9888 m <sup>2</sup>	

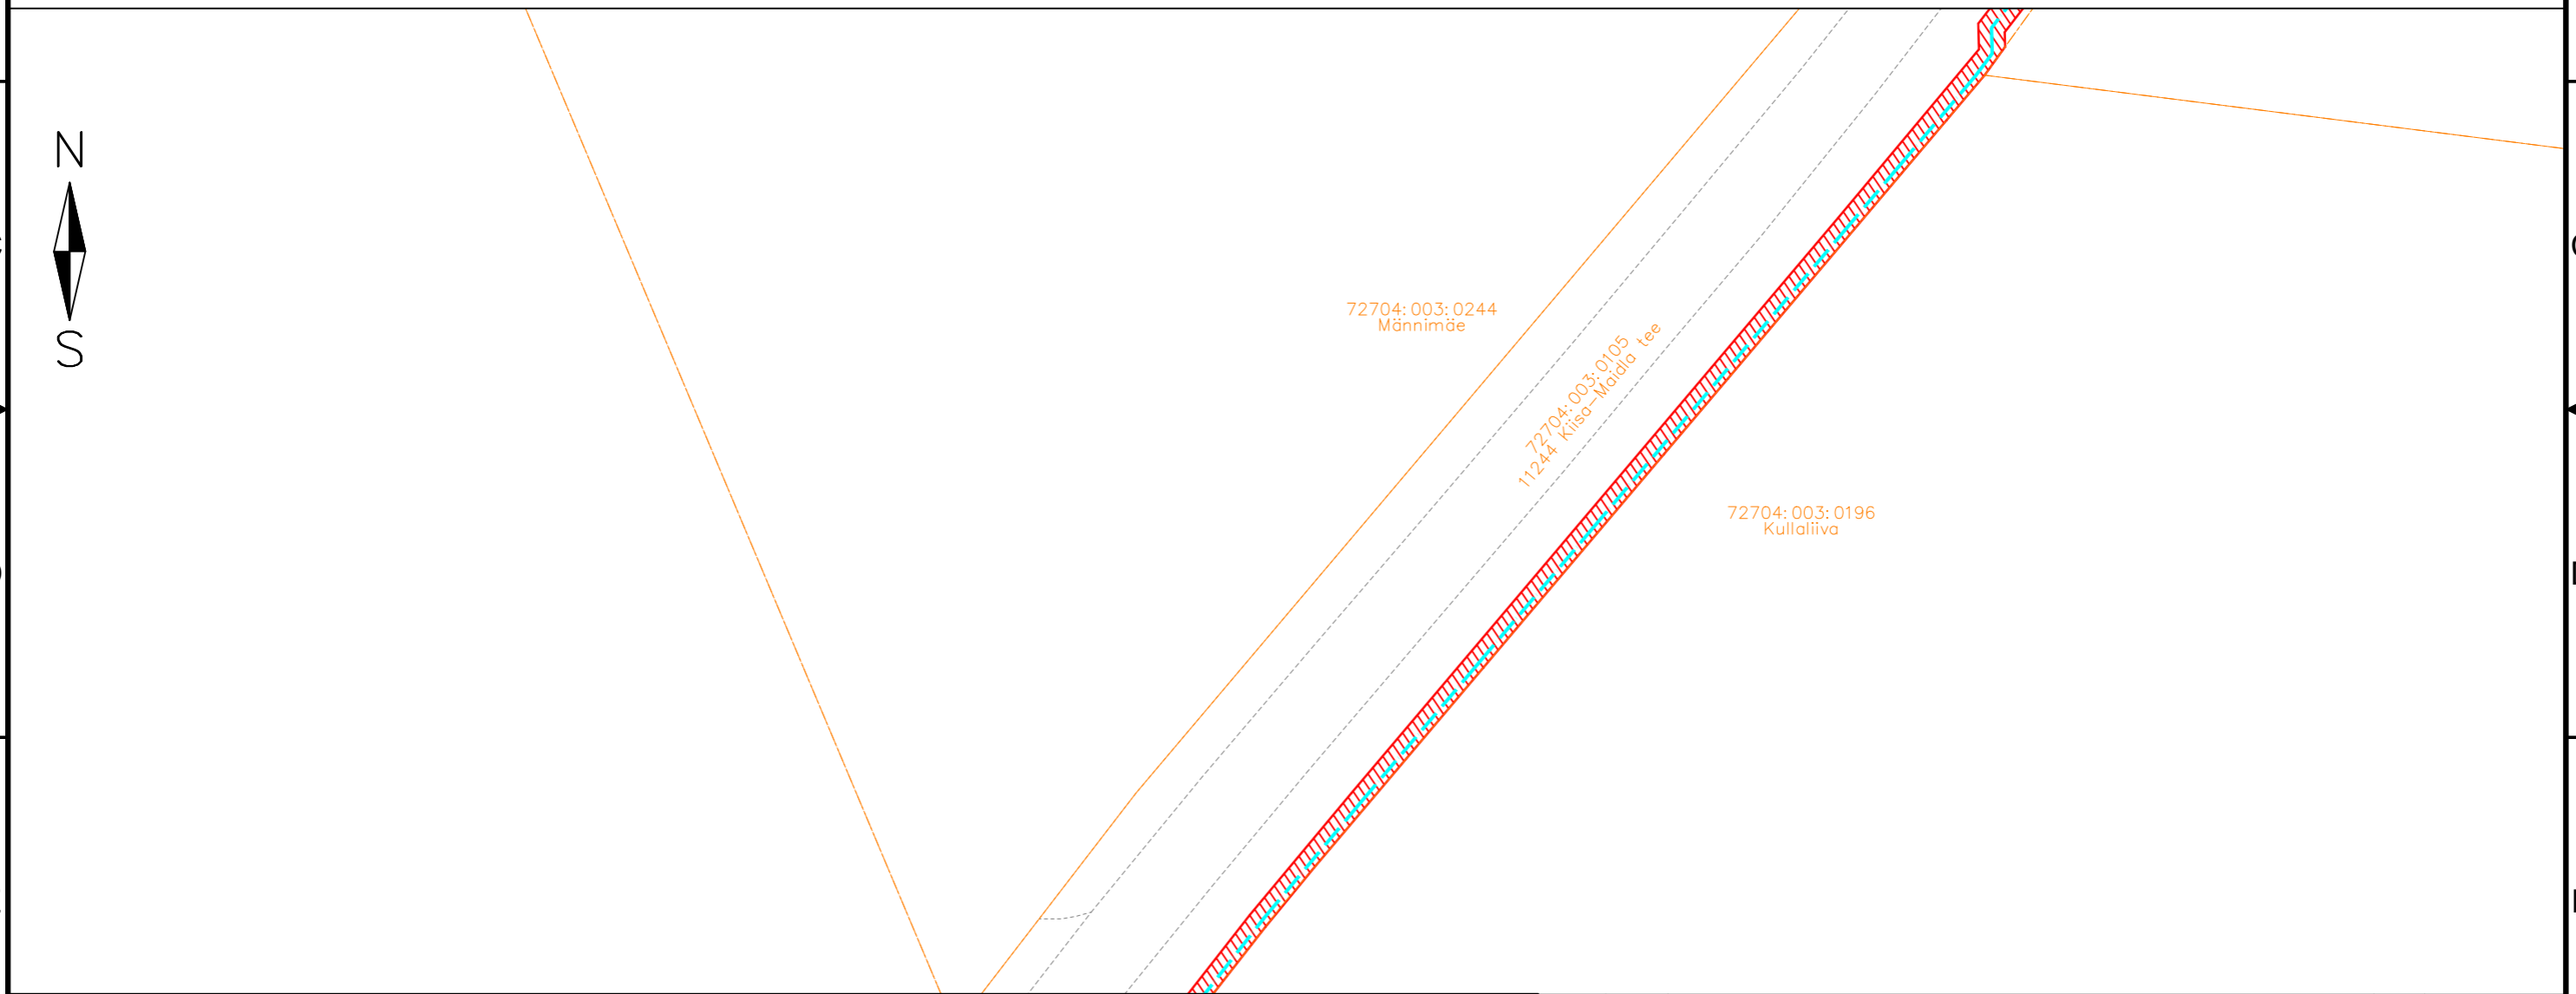





-  IKÕ seadmise ala
-  PROJEKTEERITUD SIDEKANALISATSIOON
-  PROJEKTEERITUD SIDEKAEV
-  Kinnistute piirid


Viide	Kogus	Muudatus	Init.	Kuupäev
				
TÖÖ NIMETUS: Maidla küla sidetrass				
ADDRESS: Maidla küla, Saue vald, Harjumaa				
TELLUJA: Rednet OÜ				
JÕONIS: Isikliku kasutusõiguse ala			MÕÖTKAVA: 1:500	
PROJEKTEERIJAL: Kristjan Toro	MÄRKUSED:		KÕIDE/OBJEKT: /	STADIUM: TP
PROJEKTIJUHT: Liina Randvoo			LEHT/LEHTI: 29 / 52	TÖÖ NUMBER: 23025
VASTUTAV SPETSIALIST: Liina Randvoo			GRUPP: EL	MOODATUS: MUUDATUS: EL-6-01

# Isikliku kasutusõigusega seadmise ala plaan

IKÕ ala Pos nr (plaanil) nr	Kinnistu registriosa number	Katastriüksuse tunnus, nimi ja sihtotstarve;	Ala pindala ruutmeetrites m <sup>2</sup>	PARI ID
Pos 1	13182050	72704:003:0105 11244 Kiisa-Maidla tee Transpordimaa	9888 m <sup>2</sup>	

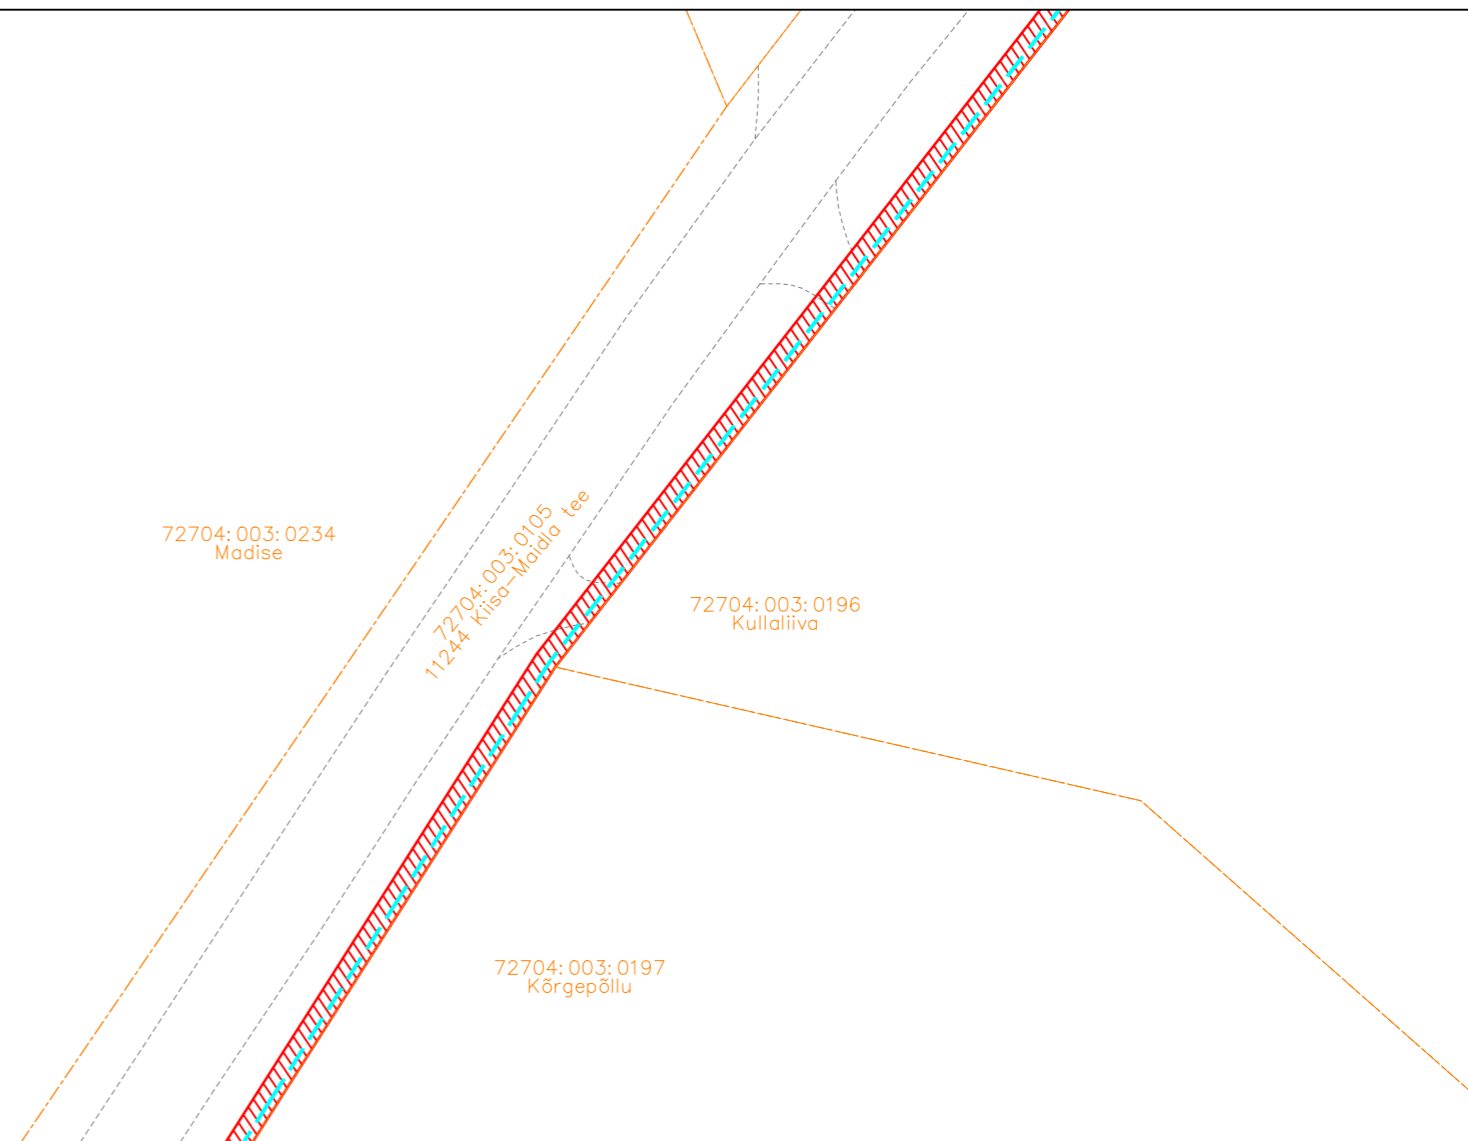





-  IKÕ seadmise ala
-  PROJEKTEERITUD SIDEKANALISATSIOON
-  Kinnistute piirid

Viide	Kogus	Muudatus	Init.	Kuupäev
				
TÖÖ NIMETUS: Maidla küla sidetrass				
ADDRESS: Maidla küla, Saue vald, Harjumaa				
TELLUJA: Rednet OÜ				
JÕONIS: Isikliku kasutusõiguse ala			MÕÖTKAVA: 1:500	
PROJEKTEERIJAL: Kristjan Toro	MÄRKUSED:		KÕIDE/OBJEKT: /	STADIUM: TP
PROJEKTJUHT: Liina Randvoo			LEHT/LEHTI: 30 / 52	TÖÖ NUMBER: 23025
VASTUTAV SPETSIALIST: Liina Randvoo			GRUPP: EL	JOONISE NUMBER: EL-6-01

# Isikliku kasutusõigusega seadmise ala plaan

IKÕ ala Pos nr (plaanil) nr	Kinnistu registriosaka number	Katastriüksuse tunnus, nimi ja sihtotstarve;	Ala pindala ruutmeetrites m <sup>2</sup>	PARI ID
Pos 1	13182050	72704:003:0105 11244 Kiisa-Maidla tee Transpordimaa	9888 m <sup>2</sup>	



-  IKÕ seadmise ala
-  PROJEKTEERITUD SIDEKANALISATSIOON
-  Kinnistute piirid

Viide	Kogus	Muudatus	Init.	Kuupäev

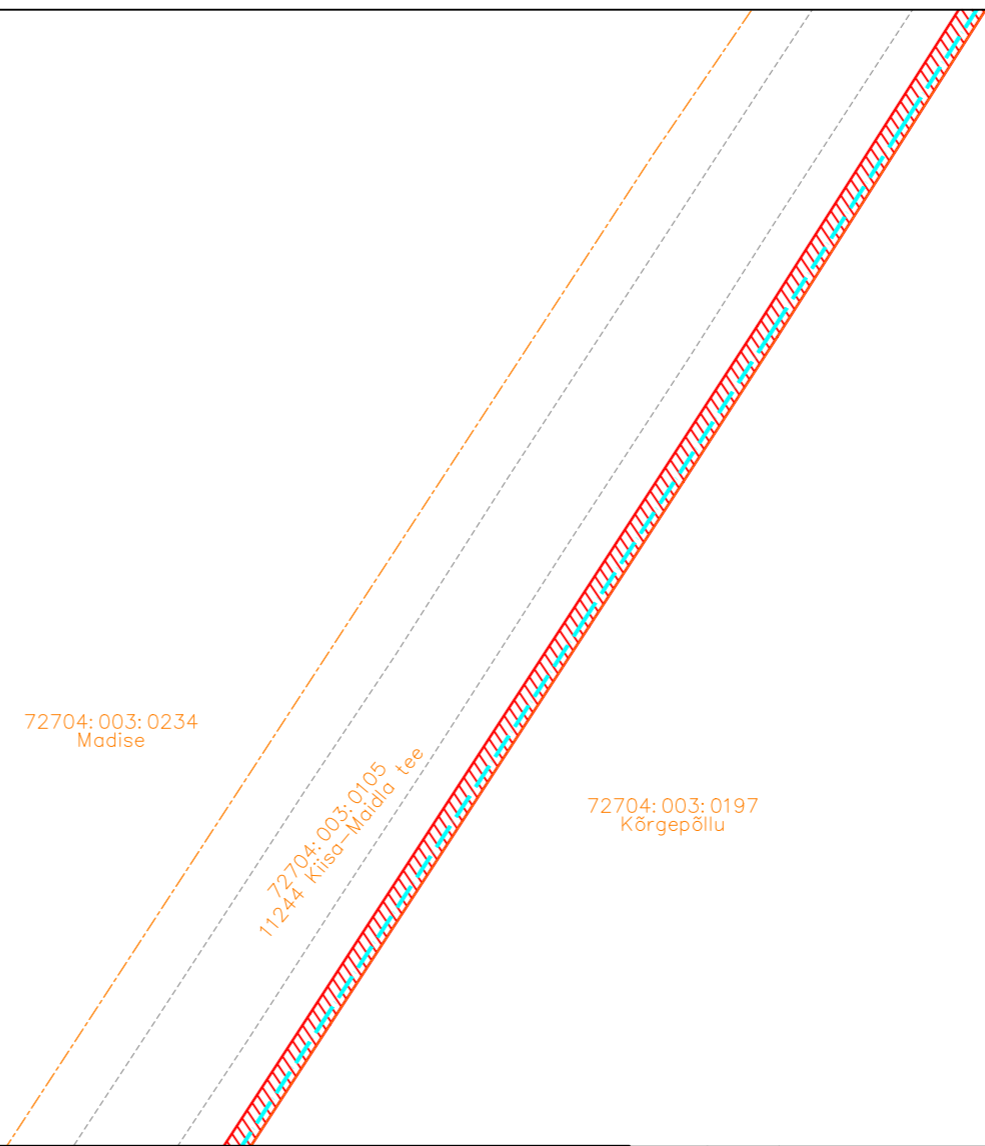
**ITK**




TÖÖ NIMETUS: Maidla küla sidetrass  
 ADDRESS: Maidla küla, Saue vald, Harjumaa  
 TELLJA: Rednet OÜ


JÕONIS: Isikliku kasutusõiguse ala		MÕÖTKAVA: 1:500		
PROJEKTEERIJAL: Kristjan Toro	MÄRKUSED:	KÕIDE/OBJEKT: /	STADIUM: TP	KUUPÄEV: 30.01.2025
PROJEKTJUHT: Liina Randvoo		LEHT/LEHTI: 31 / 52	TÖÖ NUMBER: 23025	GRUPP: EL
VASTUTAV SPETSIALIST: Liina Randvoo		MUUDATUS: EL-6-01		

# Isikliku kasutusõigusega seadmise ala plaan

IKÕ ala Pos nr (plaanil) nr	Kinnistu registriosa number	Katastriüksuse tunnus, nimi ja sihtotstarve;	Ala pindala ruutmeetrites m <sup>2</sup>	PARI ID
Pos 1	13182050	72704:003:0105 11244 Kiisa-Maidla tee Transpordimaa	9888 m <sup>2</sup>	



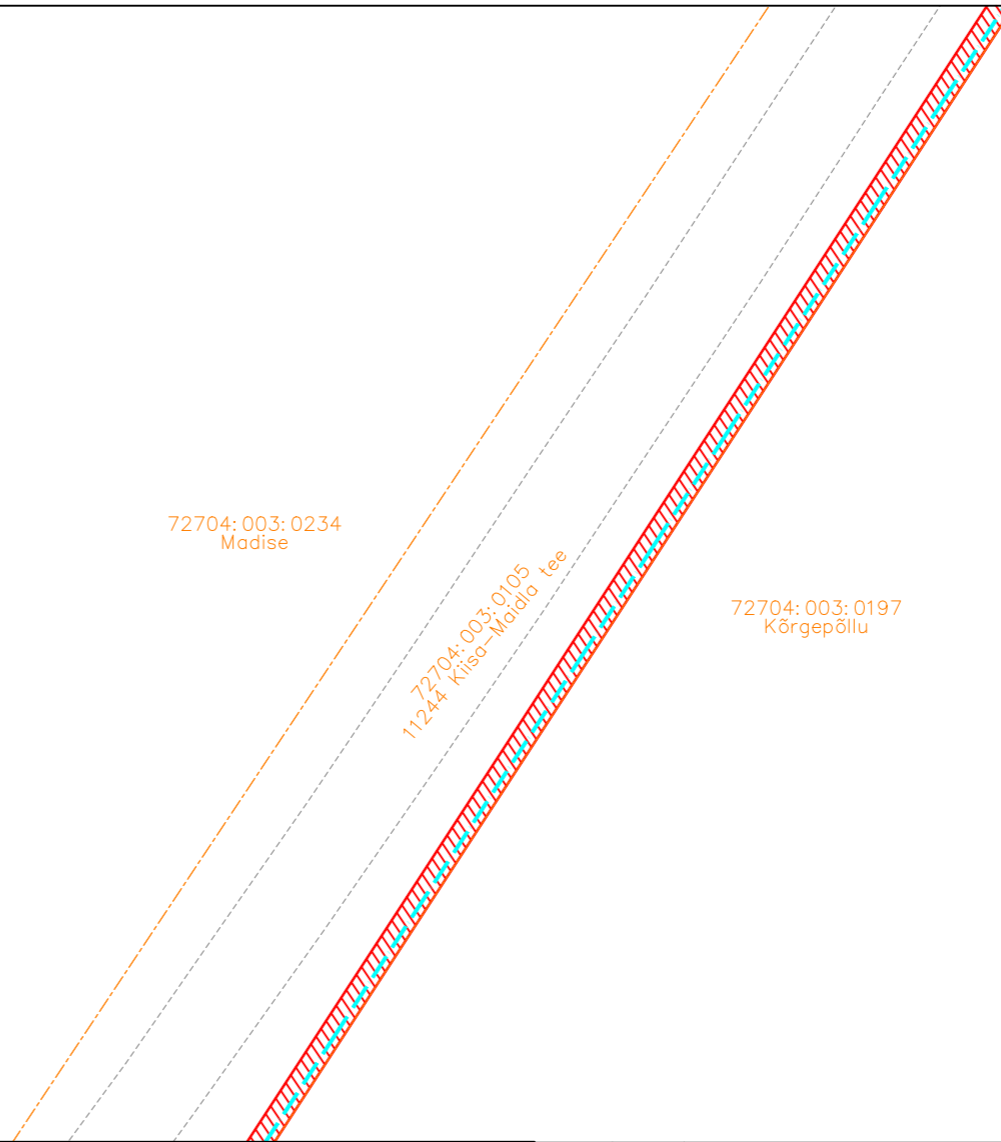
-  IKÕ seadmise ala
-  PROJEKTEERITUD SIDEKANALISATSIOON
-  Kinnistute piirid




Viide	Kogus	Muudatus	Init.	Kuupäev
				
TÖÖ NIMETUS: Maidla küla sidetrass				
ADDRESS: Maidla küla, Saue vald, Harjumaa				
TELLJA: Rednet OÜ				
JÕONIS: Isikliku kasutusõiguse ala			MÕÖTKAVA: 1:500	
PROJEKTEERIJAL: Kristjan Toro	MÄRKUSED:		KÕIDE/OBJEKT: /	STADIUM: TP
PROJEKTIJUHT: Liina Randvoo			LEHT/LEHTI: 32 / 52	TÖÖ NUMBER: 23025
VASTUTAV SPETSIALIST: Liina Randvoo			GRUPP: EL	JOONISE NUMBER: EL-6-01



# Isikliku kasutusõigusega seadmise ala plaan

IKÕ ala Pos nr (plaanil) nr	Kinnistu registriosa number	Katastriüksuse tunnus, nimi ja sihtotstarve;	Ala pindala ruutmeetrites m <sup>2</sup>	PARI ID
Pos 1	13182050	72704:003:0105 11244 Kiisa-Maidla tee Transpordimaa	9888 m <sup>2</sup>	



-  IKÕ seadmise ala
-  PROJEKTEERITUD SIDEKANALISATSIOON
-  Kinnistute piirid

Viide	Kogus	Muudatus	Init.	Kuupäev

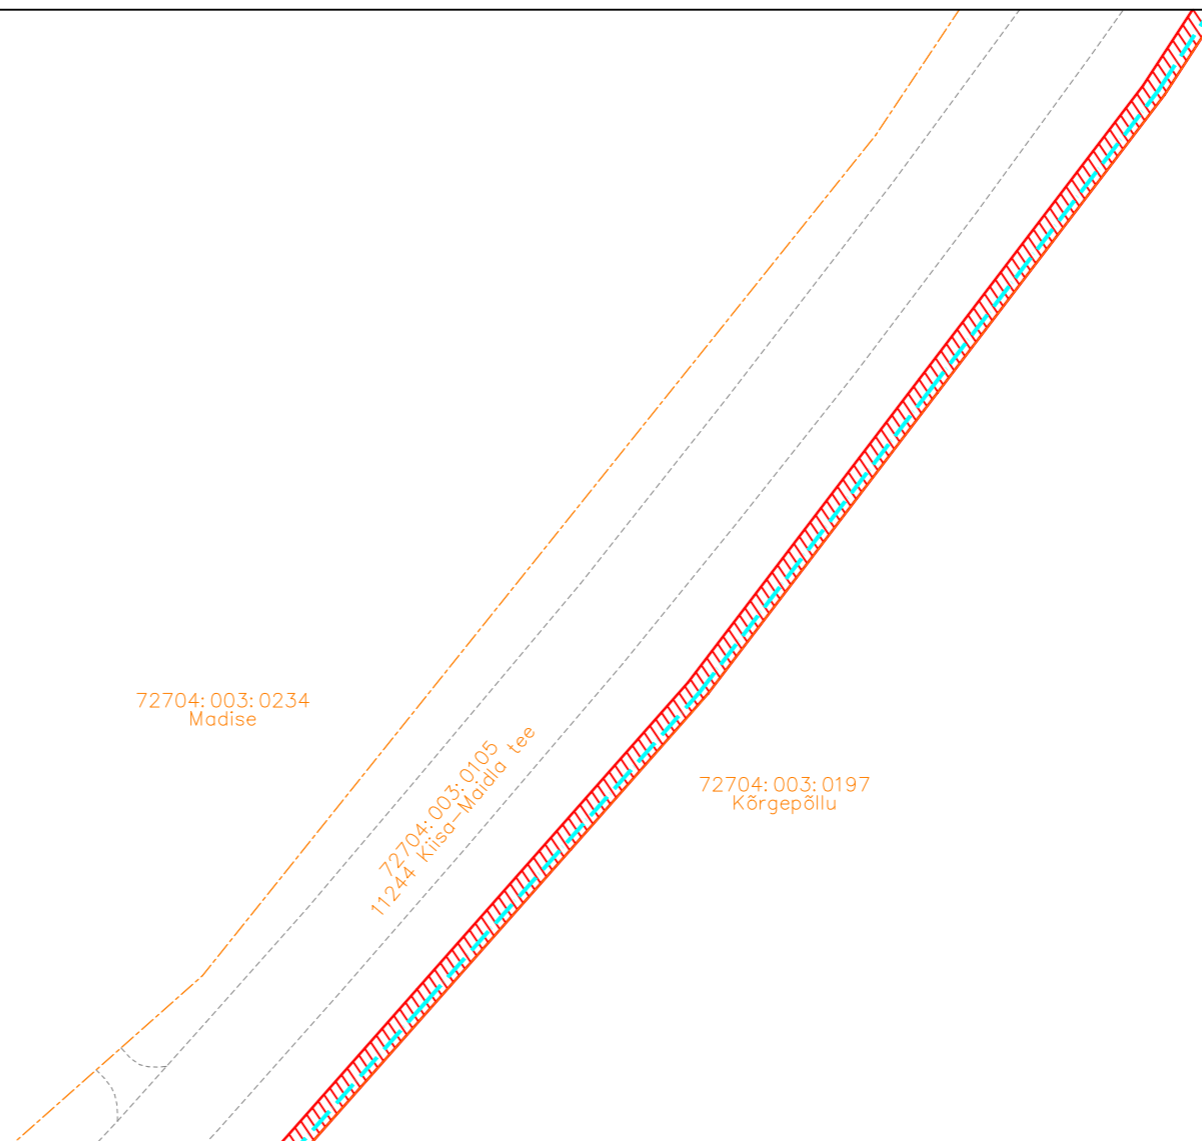





TÖÖ NIMETUS: Maidla küla sidetrass  
 ADDRESS: Maidla küla, Saue vald, Harjumaa  
 TELLJA: Rednet OÜ

JÕONIS: Isikliku kasutusõiguse ala		MÕÖTKAVA: 1:500			
PROJEKTEERIJAL: Kristjan Toro	MÄRKUSED:	KÕIDE/OBJEKT: /	STADIUM: TP	KUUPÄEV: 30.01.2025	MUUDATUS:
PROJEKTIJUHT: Liina Randvoo		LEHT/LEHTI: 33 / 52	TÖÖ NUMBER: 23025	GRUPP: EL	JÕONISE NUMBER: EL-6-01
VASTUTAV SPETSIALIST: Liina Randvoo					

# Isikliku kasutusõigusega seadmise ala plaan

IKÕ ala Pos nr (plaanil) nr	Kinnistu registriosa number	Katastriüksuse tunnus, nimi ja sihtotstarve;	Ala pindala ruutmeetrites m <sup>2</sup>	PARI ID
Pos 1	13182050	72704:003:0105 11244 Kiisa-Maidla tee Transpordimaa	9888 m <sup>2</sup>	



-  IKÕ seadmise ala
-  PROJEKTEERITUD SIDEKANALISATSIOON
-  Kinnistute piirid

Viide	Kogus	Muudatus	Init.	Kuupäev

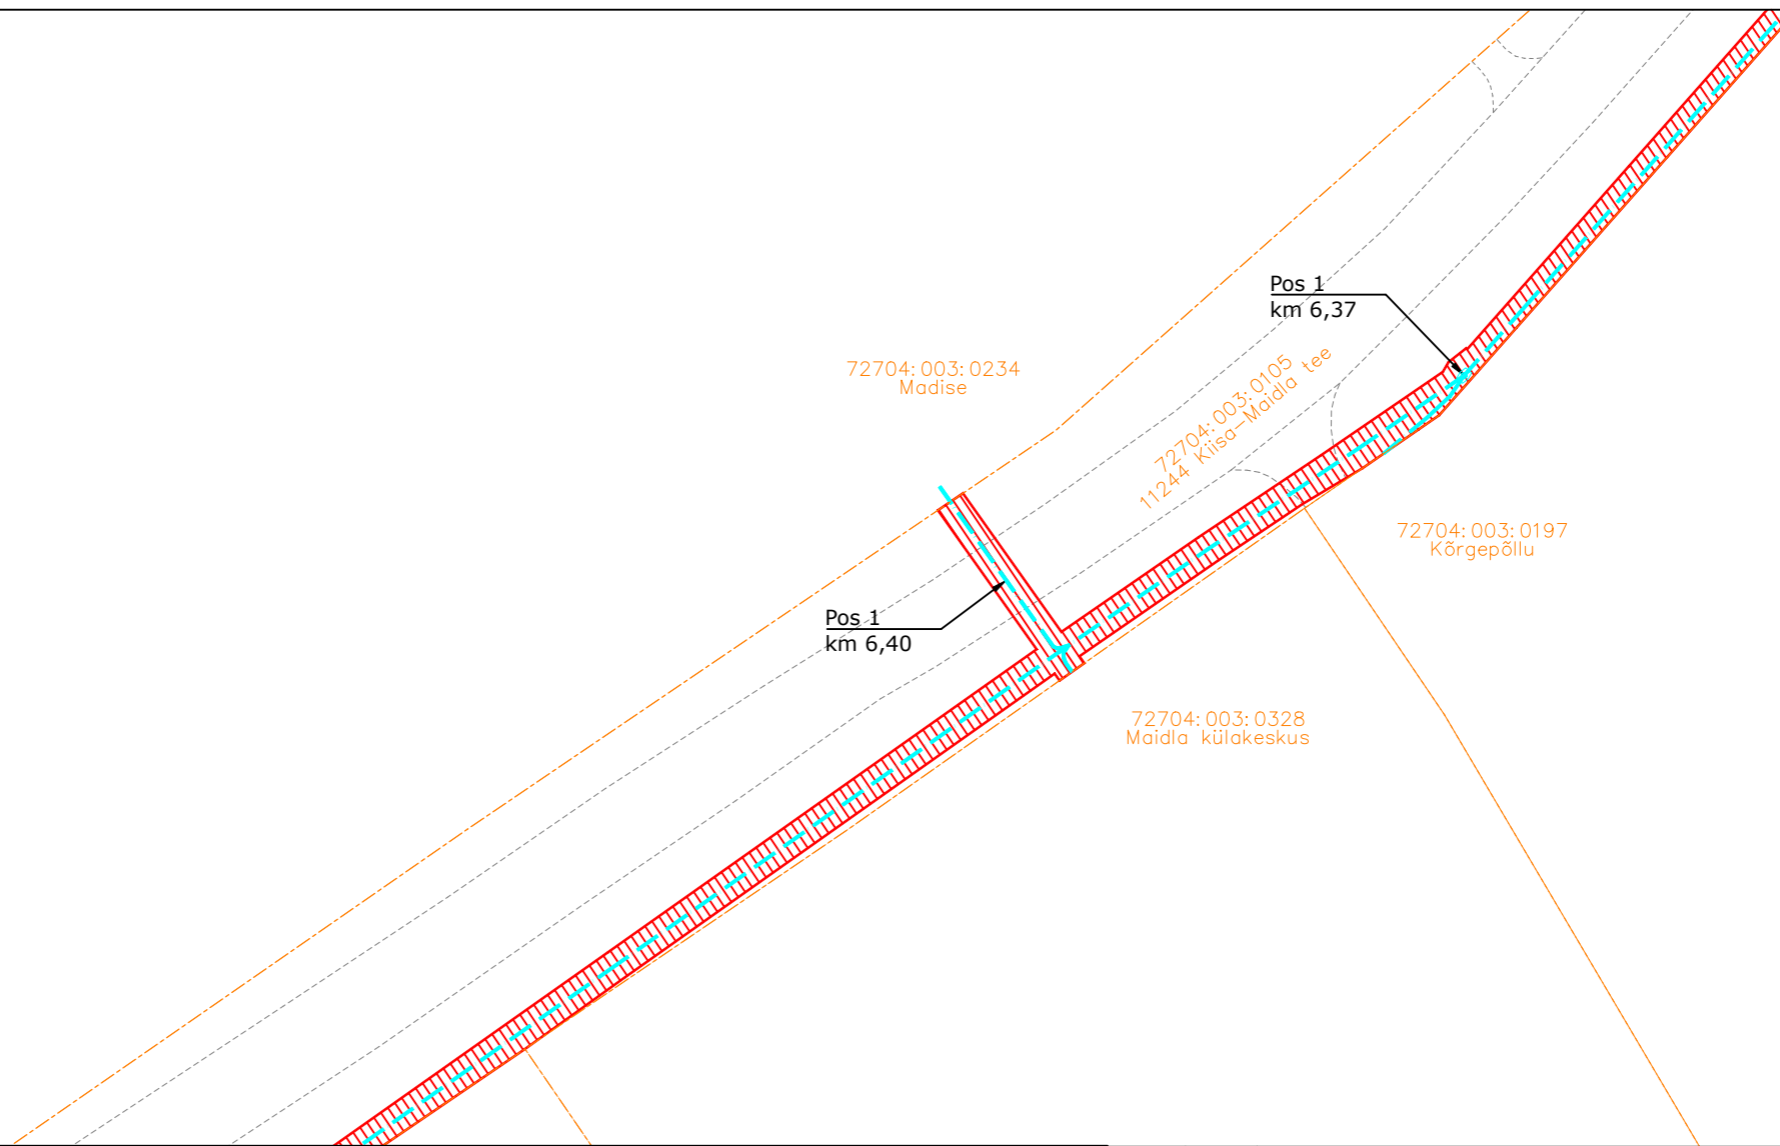
**ITK**





TÖÖ NIMETUS: Maidla küla sidetrass  
 ADDRESS: Maidla küla, Saue vald, Harjumaa  
 TELLJA: Rednet OÜ


JÕONIS: Isikliku kasutusõiguse ala		MÕÖTKAVA: 1:500	
PROJEKTEERIJAL: Kristjan Toro	MÄRKUSED:	KÕIDE/OBJEKT: /	STADIUM: TP
PROJEKTIJUHT: Liina Randvoo		LEHT/LEHTI: 34 / 52	TÖÖ NUMBER: 23025
VASTUTAV SPETSIALIST: Liina Randvoo		GRUPP: EL	JOONISE NUMBER: EL-6-01

# Isikliku kasutusõigusega seadmise ala plaan

IKÕ ala Pos nr (plaanil) nr	Kinnistu registriosa number	Katastriüksuse tunnus, nimi ja sihtotstarve;	Ala pindala ruutmeetrites m <sup>2</sup>	PARI ID
Pos 1	13182050	72704:003:0105 11244 Kiisa-Maidla tee Transpordimaa	9888 m <sup>2</sup>	

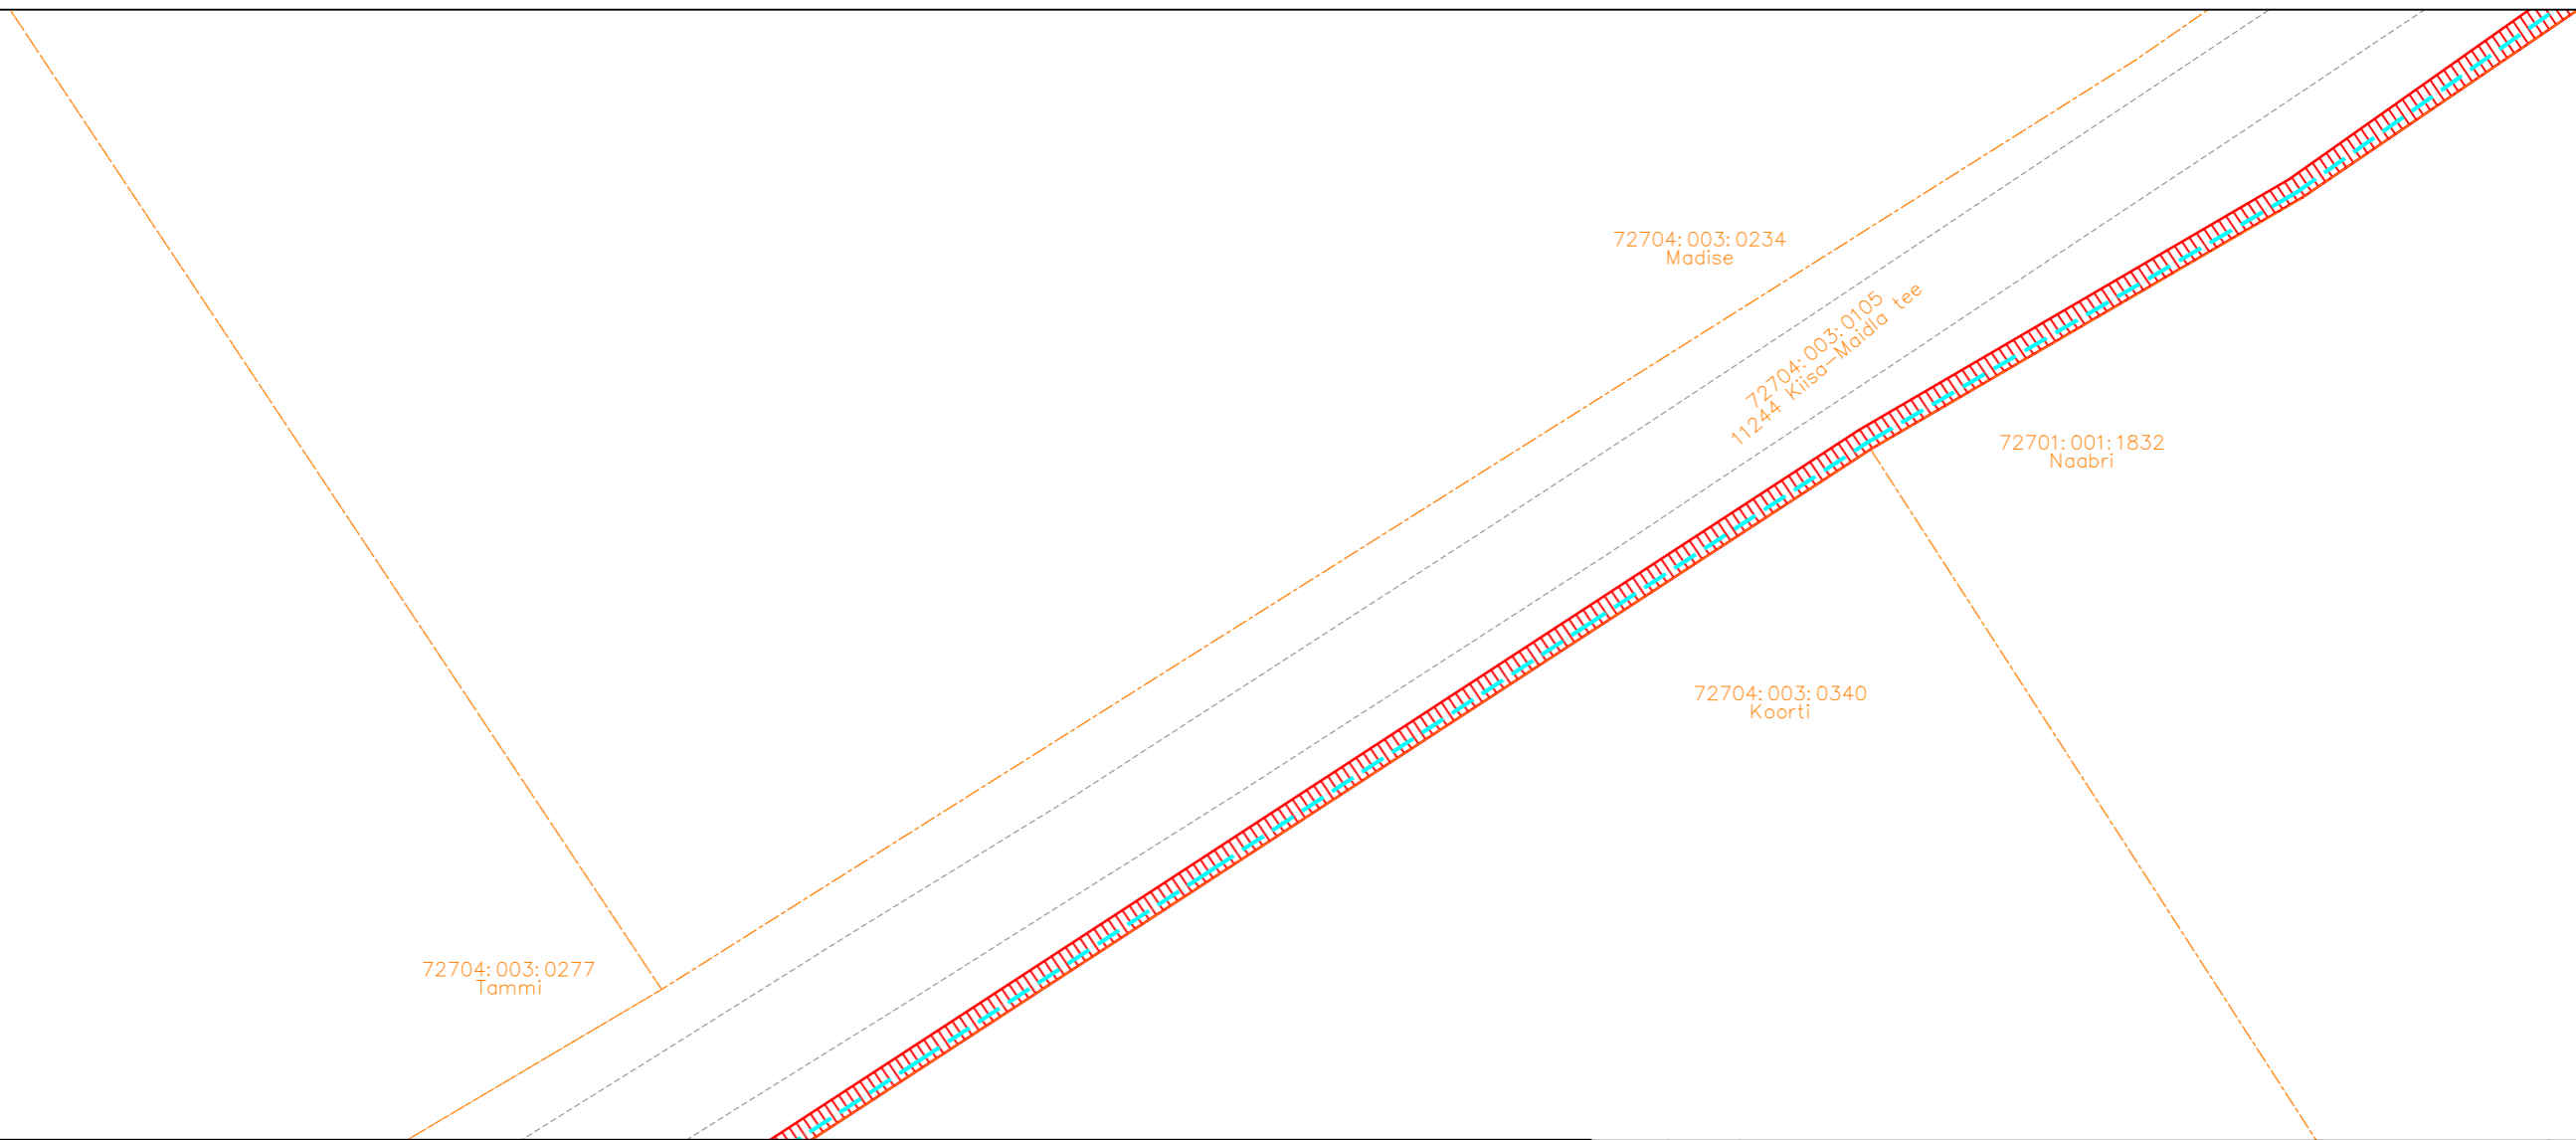





-  IKÕ seadmise ala
-  PROJEKTEERITUD SIDEKANALISATSIOON
-  PROJEKTEERITUD SIDEKAEV
-  Kinnistute piirid

Viide	Kogus	Muudatus	Init.	Kuupäev
		TÖÖ NIMETUS: Maidla küla sidetrass ADDRESS: Maidla küla, Saue vald, Harjumaa TELLJA: Rednet OÜ		
JOONIS: Isikliku kasutusõiguse ala		MÕÖTKAVA: 1:500		
PROJEKTEERIJAL: Kristjan Toro PROJEKTIJUHT: Liina Randvoo VASTUTAV SPETSIALIST: Liina Randvoo	MÄRKUSED:	KÕIDE/OBJEKT: / LEHT/LEHTI: 35 / 52	STADIUM: TP TÖÖ NUMBER: 23025	KUUPÄEV: 30.01.2025 GRUPP: EL MUUDATUS: EL-6-01

# Isikliku kasutusõigusega seadmise ala plaan

IKÕ ala Pos nr (plaanil) nr	Kinnistu registriosa number	Katastriüksuse tunnus, nimi ja sihtotstarve;	Ala pindala ruutmeetrites m <sup>2</sup>	PARI ID
Pos 1	13182050	72704:003:0105 11244 Kiisa-Maidla tee Transpordimaa	9888 m <sup>2</sup>	



-  IKÕ seadmise ala
-  PROJEKTEERITUD SIDEKANALISATSIOON
-  Kinnistute piirid

Viide	Kogus	Muudatus	Init.	Kuupäev

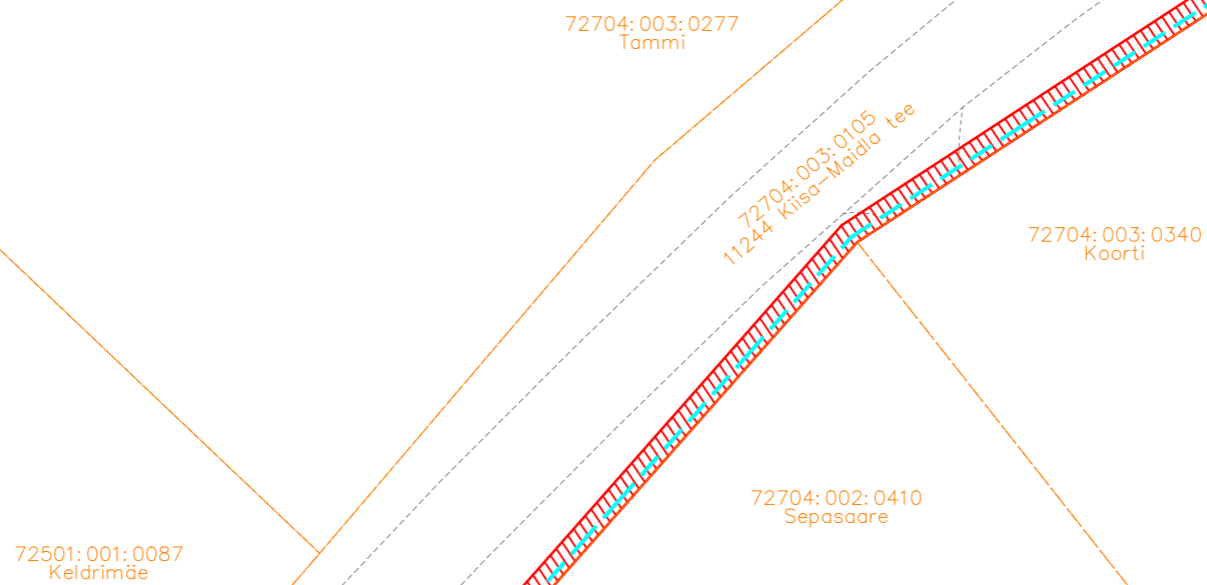
**ITK**




TÖÖ NIMETUS: Maidla küla sidetrass  
 ADDRESS: Maidla küla, Saue vald, Harjumaa  
 TELLJA: Rednet OÜ

JÕONIS: Isikliku kasutusõiguse ala		MÕÖTKAVA: 1:500	
PROJEKTEERIJAL: Kristjan Toro	MÄRKUSED:	KÕIDE/OBJEKT: /	STADIUM: TP
PROJEKTIJUHT: Liina Randvoo		LEHT/LEHTI: 36 / 52	TÖÖ NUMBER: 23025
VASTUTAV SPETSIALIST: Liina Randvoo		GRUPP: EL	JOONISE NUMBER: EL-6-01

# Isikliku kasutusõigusega seadmise ala plaan

IKÕ ala Pos nr (plaanil) nr	Kinnistu registriosa number	Katastriüksuse tunnus, nimi ja sihtotstarve;	Ala pindala ruutmeetrites m <sup>2</sup>	PARI ID
Pos 1	13182050	72704:003:0105 11244 Kiisa-Maidla tee Transpordimaa	9888 m <sup>2</sup>	



-  IKÕ seadmise ala
-  PROJEKTEERITUD SIDEKANALISATSIOON
-  Kinnistute piirid

Viide	Kogus	Muudatus	Init.	Kuupäev

**ITK**

TÖÖ NIMETUS: Maidla küla sidetrass  
 ADDRESS: Maidla küla, Saue vald, Harjumaa  
 TELLJA: Rednet OÜ

JÕONIS: Isikliku kasutusõiguse ala		MÕÖTKAVA: 1:500	
PROJEKTEERIJAL: Kristjan Toro	MÄRKUSED:	KÕIDE/OBJEKT: /	STADIUM: TP
PROJEKTIJUHT: Liina Randvoo		LEHT/LEHTI: 37/52	TÖÖ NUMBER: 23025
VASTUTAV SPETSIALIST: Liina Randvoo		GRUPP: EL	JOONISE NUMBER: EL-6-01

# Isikliku kasutusõigusega seadmise ala plaan

IKÕ ala Pos nr (plaanil) nr	Kinnistu registriosa number	Katastriüksuse tunnus, nimi ja sihtotstarve;	Ala pindala ruutmeetrites m <sup>2</sup>	PARI ID
Pos 1	13182050	72704:003:0105 11244 Kiisa-Maidla tee Transpordimaa	9888 m <sup>2</sup>	



72501:001:0087  
Keldrimäe

72704:003:0105  
11244 Kiisa-Maidla tee

72704:002:0410  
Sepasaare



IKÕ seadmise ala



PROJEKTEERITUD SIDEKANALISATSIOON



Kinnistute piirid

Viide	Kogus	Muudatus	Init.	Kuupäev



TÖÖ NIMETUS: Maidla küla sidetrass  
 ADDRESS: Maidla küla, Saue vald, Harjumaa  
 TELLJA: Rednet OÜ

JÕONIS: Isikliku kasutusõiguse ala

MÕÖTKAVA: 1:500

PROJEKTEERIJAL: Kristjan Toro  
 PROJEKTIJUHT: Liina Randvoo  
 VASTUTAV SPETSIALIST: Liina Randvoo

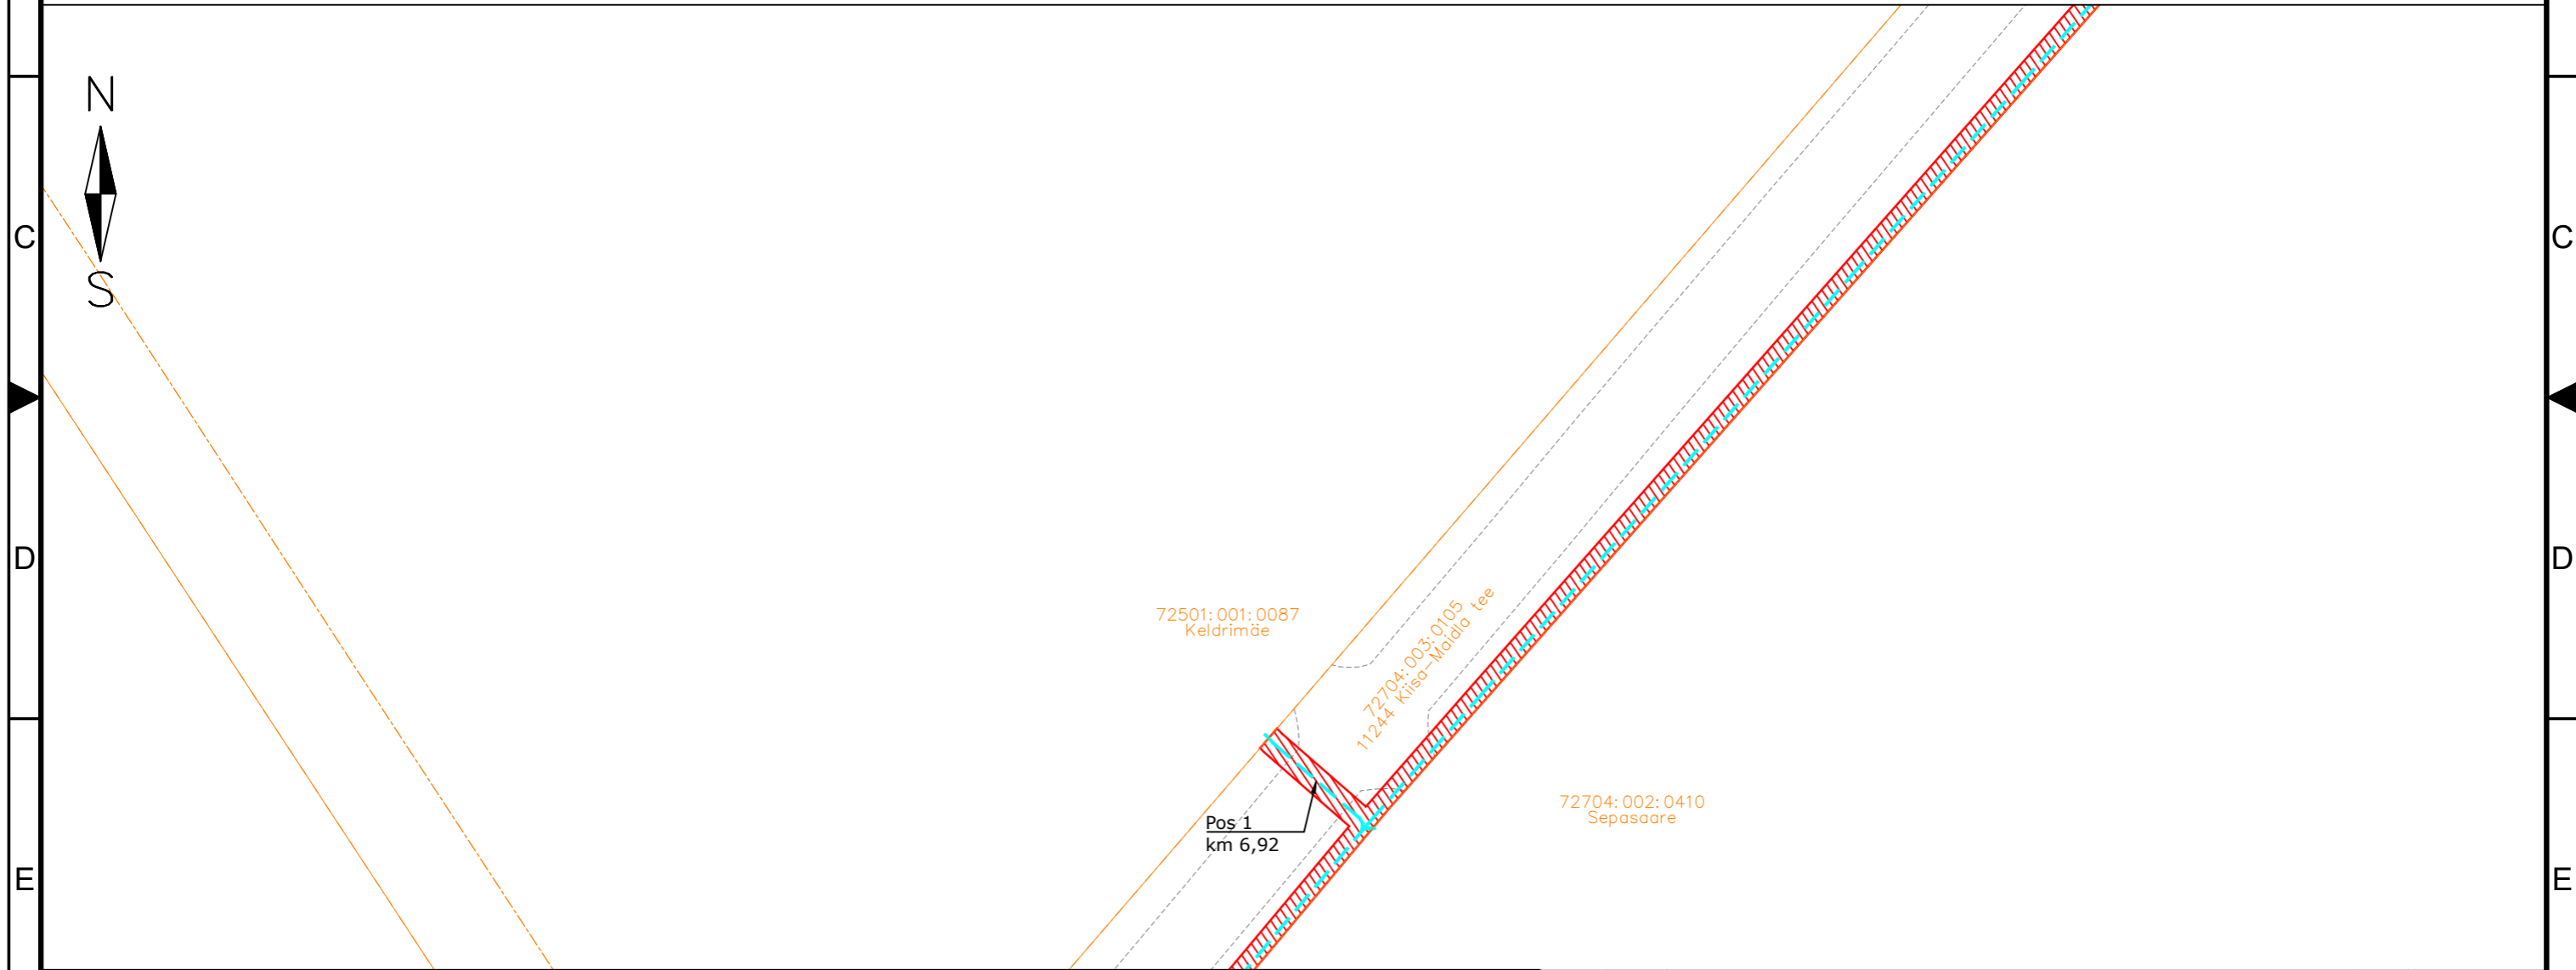
MÄRKUSED:




KÕIDE/OBJEKT	STADIUM	KUUPÄEV	MUUDATUS
/	TP	30.01.2025	
LEHT/LEHTI	TÖÖ NUMBER	GRUPP	JÕONISE NUMBER
38 / 52	23025	EL	EL-6-01


A3

# Isikliku kasutusõigusega seadmise ala plaan

IKÕ ala Pos nr (plaanil) nr	Kinnistu registriosaka number	Katastriüksuse tunnus, nimi ja sihtotstarve;	Ala pindala ruutmeetrites m <sup>2</sup>	PARI ID
Pos 1	13182050	72704:003:0105 11244 Kiisa-Maidla tee Transpordimaa	9888 m <sup>2</sup>	

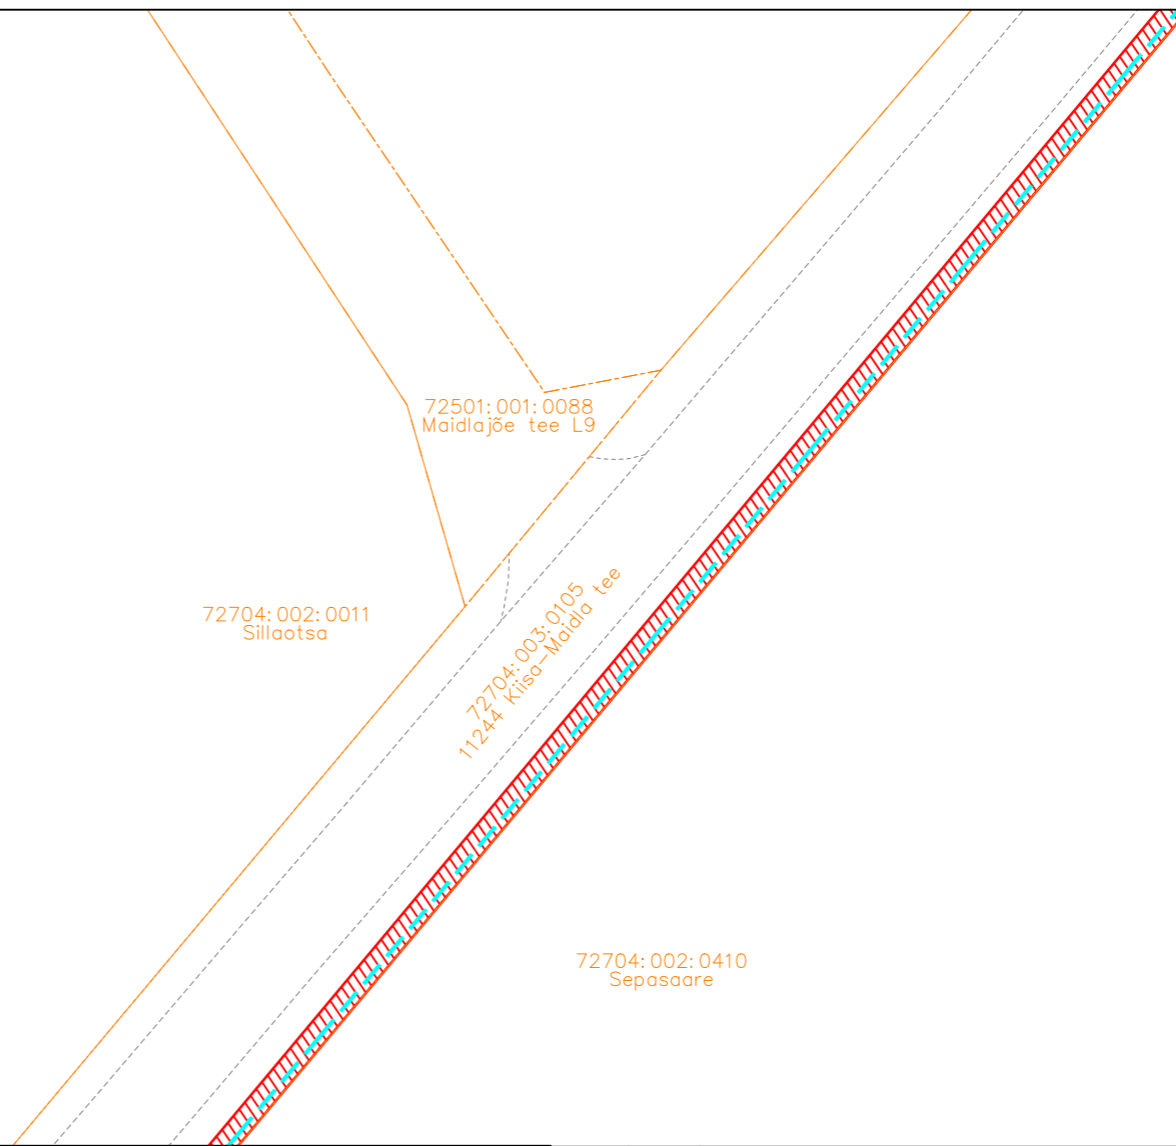





-  IKÕ seadmise ala
-  PROJEKTEERITUD SIDEKANALISATSIOON
-  Kinnistute piirid

Viide	Kogus	Muudatus	Init.	Kuupäev
				
TÖÖ NIMETUS: Maidla küla sidetrass				
ADDRESS: Maidla küla, Saue vald, Harjumaa				
TELLJA: Rednet OÜ				
JÕONIS: Isikliku kasutusõiguse ala			MÕÖTKAVA: 1:500	
PROJEKTEERIJAL: Kristjan Toro	MÄRKUSED:		KÕIDE/OBJEKT: /	STADIUM: TP
PROJEKTIJUHT: Liina Randvoo			LEHT/LEHTI: 39 / 52	TÖÖ NUMBER: 23025
VASTUTAV SPETSIALIST: Liina Randvoo			GRUPP: EL	MOONISE NUMBER: EL-6-01

# Isikliku kasutusõigusega seadmise ala plaan

IKÕ ala Pos nr (plaanil) nr	Kinnistu registriosa number	Katastriüksuse tunnus, nimi ja sihtotstarve;	Ala pindala ruutmeetrites m <sup>2</sup>	PARI ID
Pos 1	13182050	72704:003:0105 11244 Kiisa-Maidla tee Transpordimaa	9888 m <sup>2</sup>	



-  IKÕ seadmise ala
-  PROJEKTEERITUD SIDEKANALISATSIOON
-  Kinnistute piirid

Viide	Kogus	Muudatus	Init.	Kuupäev

**ITK**

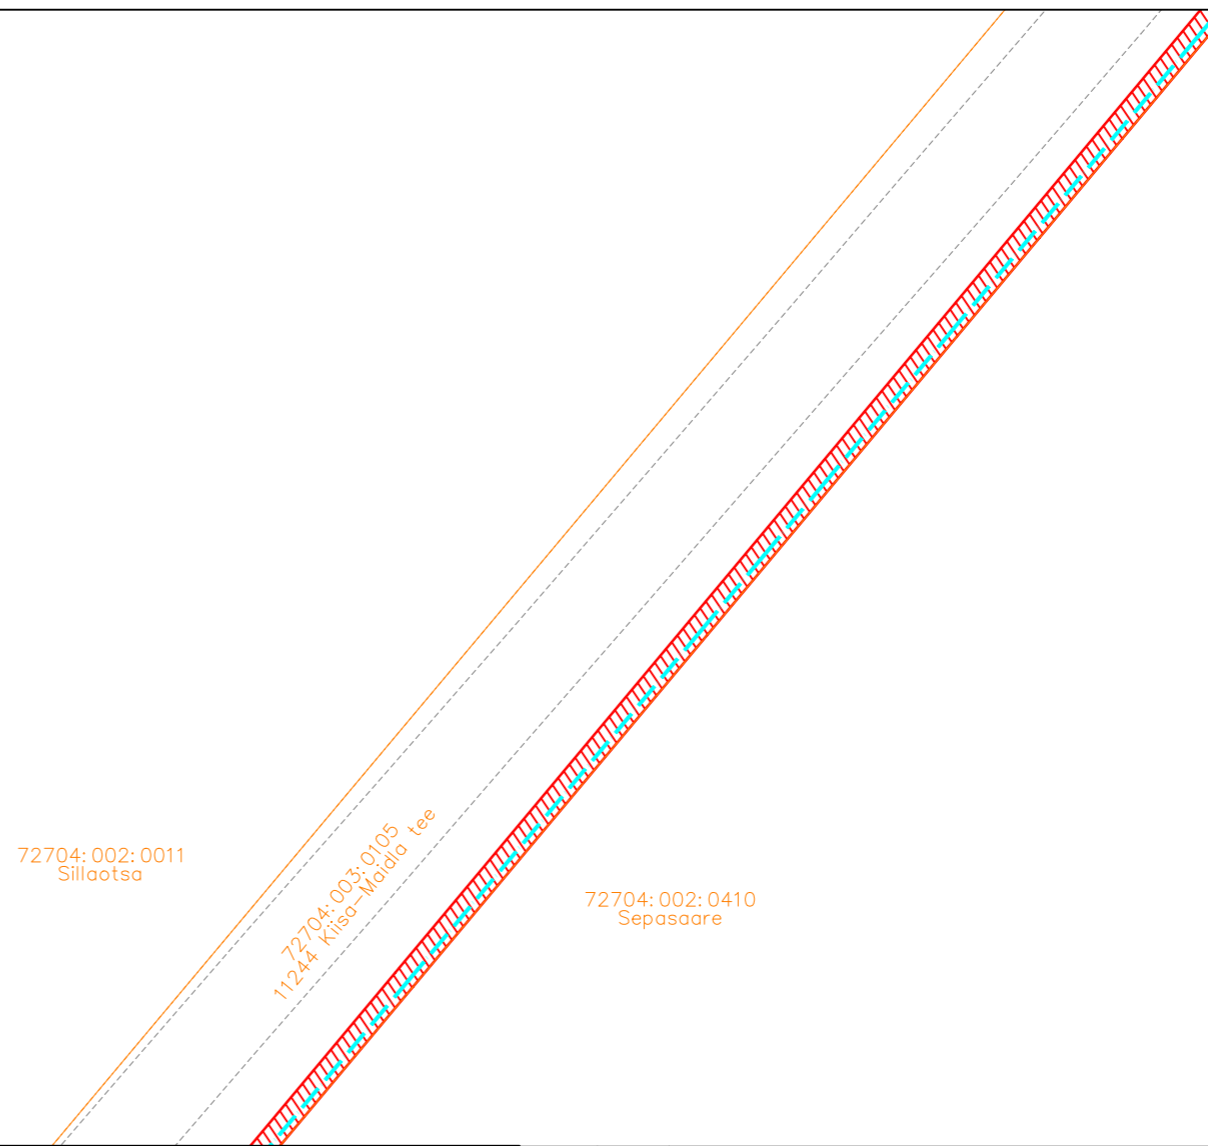
TÖÖ NIMETUS: Maidla küla sidetrass  
 ADDRESS: Maidla küla, Saue vald, Harjumaa  
 TELLJA: Rednet OÜ




JÕONIS: Isikliku kasutusõiguse ala		MÕÖTKAVA: 1:500			
PROJEKTEERIJAL: Kristjan Toro	MÄRKUSED:	KÕIDE/OBJEKT: /	STADIUM: TP	KUUPÄEV: 30.01.2025	MUUDATUS:
PROJEKTIJUHT: Liina Randvoo		LEHT/LEHTI: 40 / 52	TÖÖ NUMBER: 23025	GRUPP: EL	JÕONISE NUMBER: EL-6-01
VASTUTAV SPETSIALIST: Liina Randvoo					



# Isikliku kasutusõigusega seadmise ala plaan

IKÕ ala Pos nr (plaanil) nr	Kinnistu registriosa number	Katastriüksuse tunnus, nimi ja sihtotstarve;	Ala pindala ruutmeetrites m <sup>2</sup>	PARI ID
Pos 1	13182050	72704:003:0105 11244 Kiisa-Maidla tee Transpordimaa	9888 m <sup>2</sup>	



-  IKÕ seadmise ala
-  PROJEKTEERITUD SIDEKANALISATSIOON
-  Kinnistute piirid

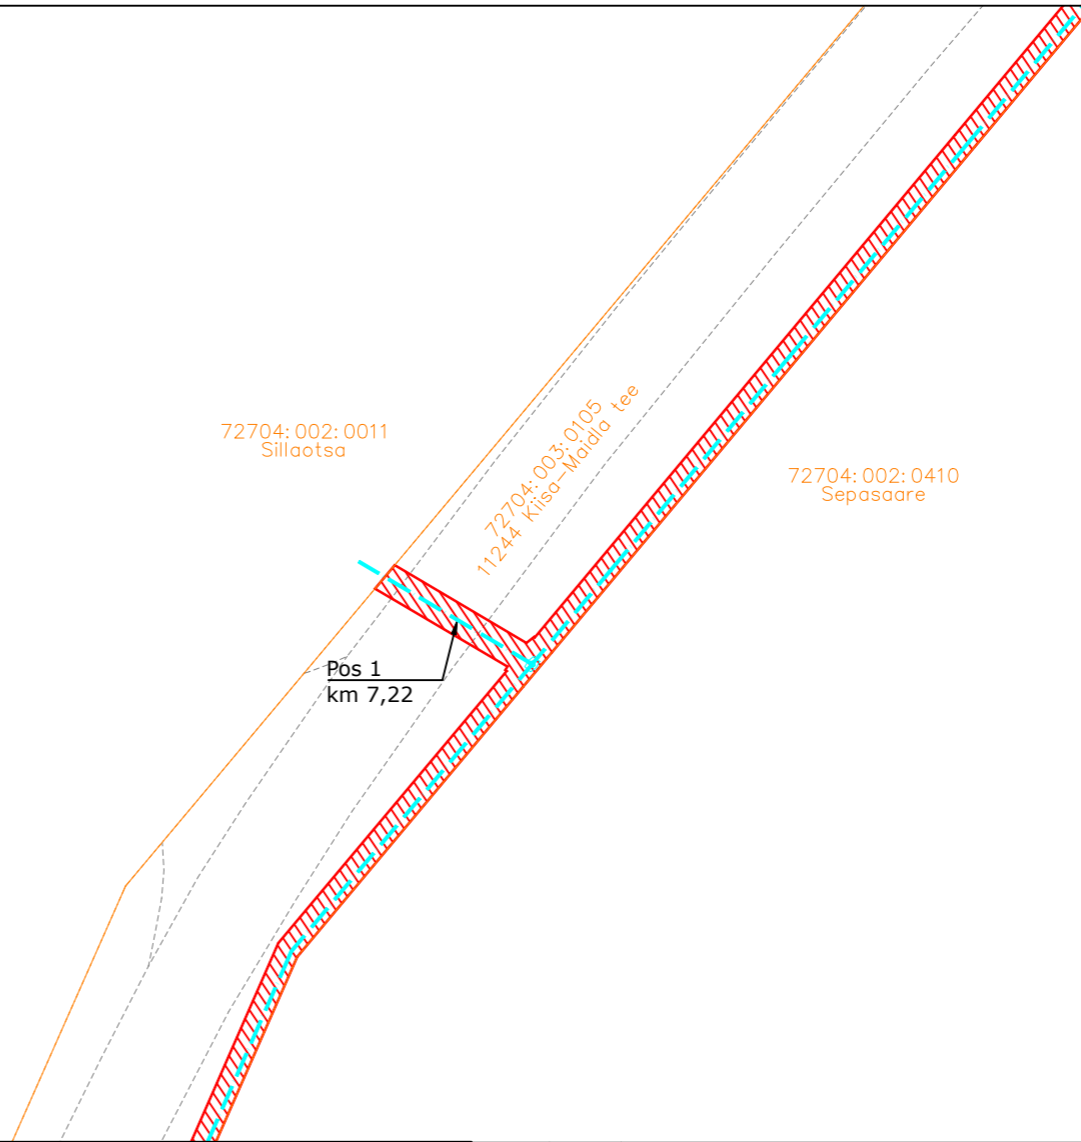
Viide	Kogus	Muudatus	Init.	Kuupäev





**ITK**  
 TÖÖ NIMETUS: Maidla küla sidetrass  
 ADDRESS: Maidla küla, Saue vald, Harjumaa  
 TELLJA: Rednet OÜ

JÕONIS: Isikliku kasutusõiguse ala		MÕÖTKAVA: 1:500			
PROJEKTEERIJAL: Kristjan Toro	MÄRKUSED:	KÕIDE/OBJEKT	STADIUM:	KUUPÄEV:	MUUDATUS:
PROJEKTIJUHT: Liina Randvoo		/	TP	30.01.2025	
VASTUTAV SPETSIALIST: Liina Randvoo		LEHT/LEHTI	TÖÖ NUMBER:	GRUPP:	JÕONISE NUMBER:
		41 / 52	23025	EL	EL-6-01

# Isikliku kasutusõigusega seadmise ala plaan

IKÕ ala Pos nr (plaani) nr	Kinnistu registriosa number	Katastriüksuse tunnus, nimi ja sihtotstarve;	Ala pindala ruutmeetrites m <sup>2</sup>	PARI ID
Pos 1	13182050	72704:003:0105 11244 Kiisa-Maidla tee Transpordimaa	9888 m <sup>2</sup>	



-  IKÕ seadmise ala
-  PROJEKTEERITUD SIDEKANALISATSIOON
-  PROJEKTEERITUD SIDEKAEV
-  Kinnistute piirid

Viide	Kogus	Muudatus	Init.	Kuupäev

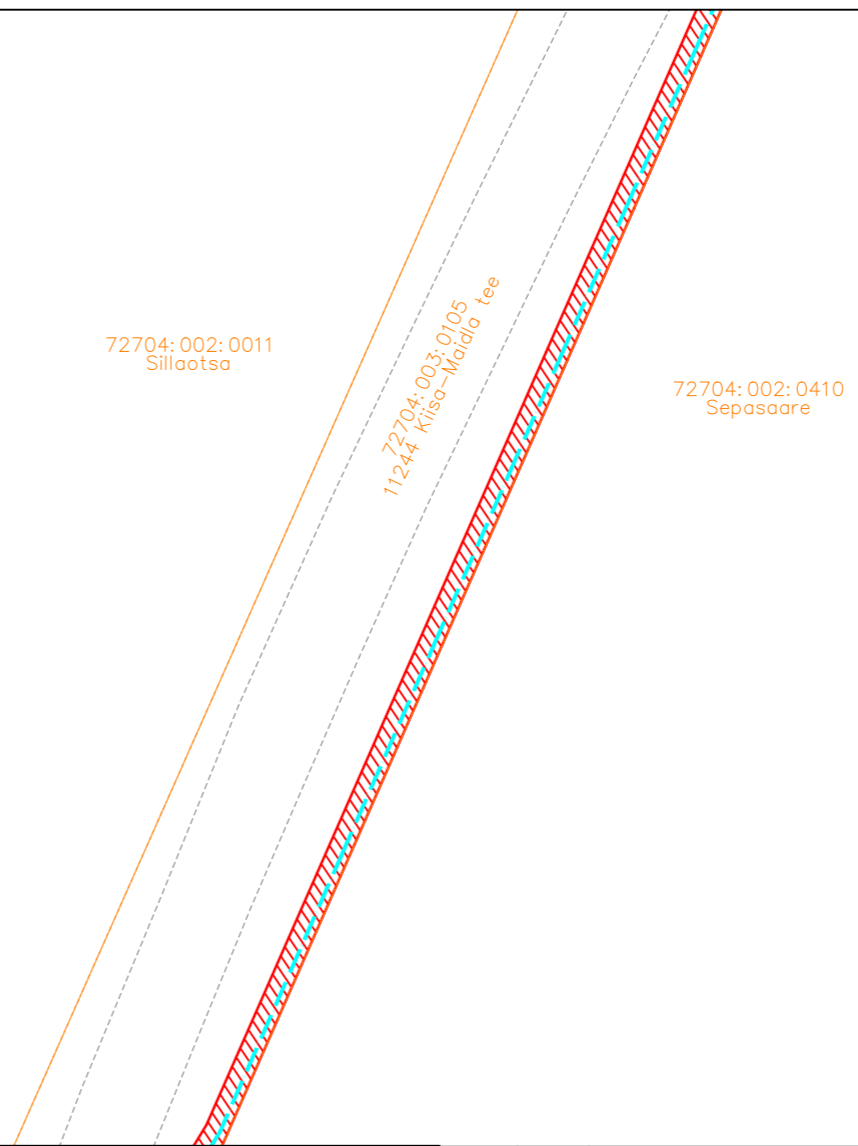
**ITK**




TÖÖ NIMETUS: Maidla küla sidetrass  
 ADDRESS: Maidla küla, Saue vald, Harjumaa  
 TELLJA: Rednet OÜ


JÕONIS: Isikliku kasutusõiguse ala		MÕÖTKAVA: 1:500	
PROJEKTEERIJAL: Kristjan Toro	MÄRKUSED:	KÕIDE/OBJEKT: /	STADIUM: TP
PROJEKTIJUHT: Liina Randvoo		LEHT/LEHTI: 42 / 52	TÖÖ NUMBER: 23025
VASTUTAV SPETSIALIST: Liina Randvoo		GRUPP: EL	MOONISE NUMBER: EL-6-01

# Isikliku kasutusõigusega seadmise ala plaan

IKÕ ala Pos nr (plaani) nr	Kinnistu registriosa number	Katastriüksuse tunnus, nimi ja sihtotstarve;	Ala pindala ruutmeetrites m <sup>2</sup>	PARI ID
Pos 1	13182050	72704:003:0105 11244 Kiisa-Maidla tee Transpordimaa	9888 m <sup>2</sup>	

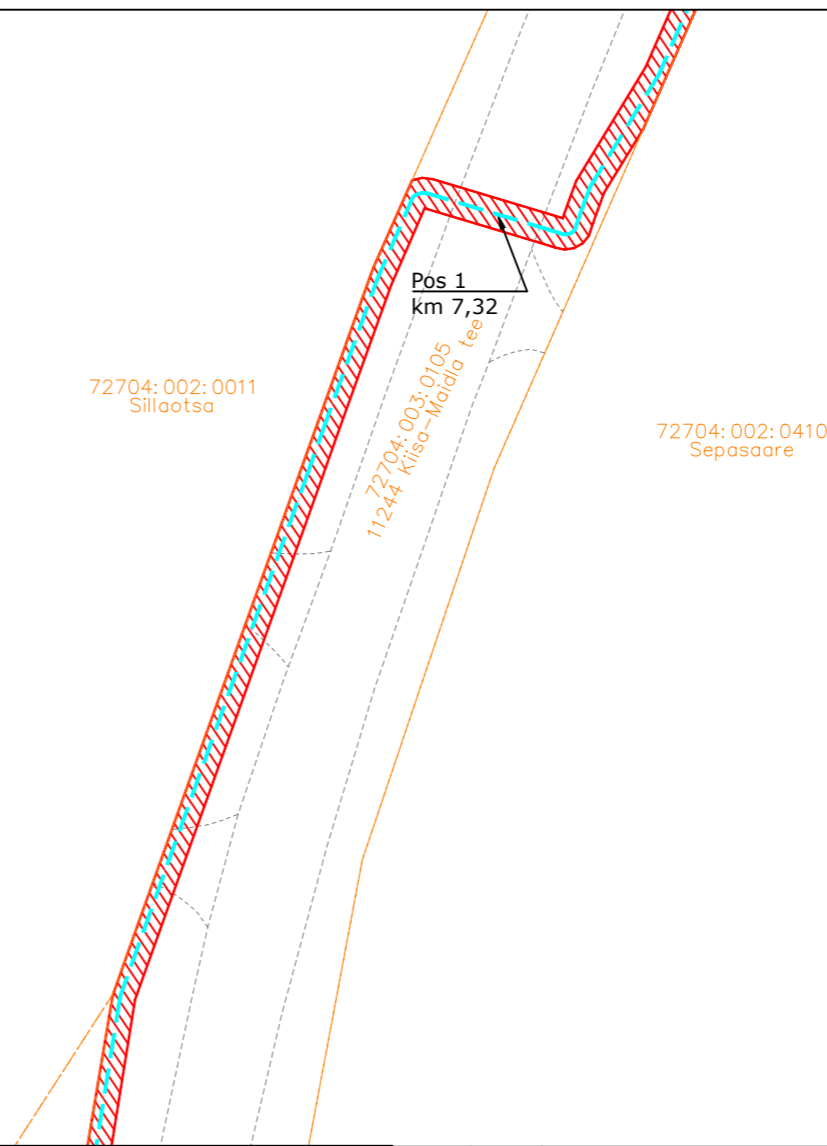





-  IKÕ seadmise ala
-  PROJEKTEERITUD SIDEKANALISATSIOON
-  Kinnistute piirid

Viide	Kogus	Muudatus	Init.	Kuupäev
				
TÖÖ NIMETUS: Maidla küla sidetrass				
ADDRESS: Maidla küla, Saue vald, Harjumaa				
TELLUJA: Rednet OÜ				
JÕONIS: Isikliku kasutusõiguse ala			MÕÖTKAVA: 1:500	
PROJEKTEERIJAL: Kristjan Toro	MÄRKUSED:		KÕIDE/OBJEKT: /	STADIUM: TP
PROJEKTIJUHT: Liina Randvoo			LEHT/LEHTI: 43 / 52	TÖÖ NUMBER: 23025
VASTUTAV SPETSIALIST: Liina Randvoo			GRUPP: EL	MOONISE NUMBER: EL-6-01

# Isikliku kasutusõigusega seadmise ala plaan

IKÕ ala Pos nr (plaanil) nr	Kinnistu registriosa number	Katastriüksuse tunnus, nimi ja sihtotstarve;	Ala pindala ruutmeetrites m <sup>2</sup>	PARI ID
Pos 1	13182050	72704:003:0105 11244 Kiisa-Maidla tee Transpordimaa	9888 m <sup>2</sup>	



-  IKÕ seadmise ala
-  PROJEKTEERITUD SIDEKANALISATSIOON
-  Kinnistute piirid

Viide	Kogus	Muudatus	Init.	Kuupäev

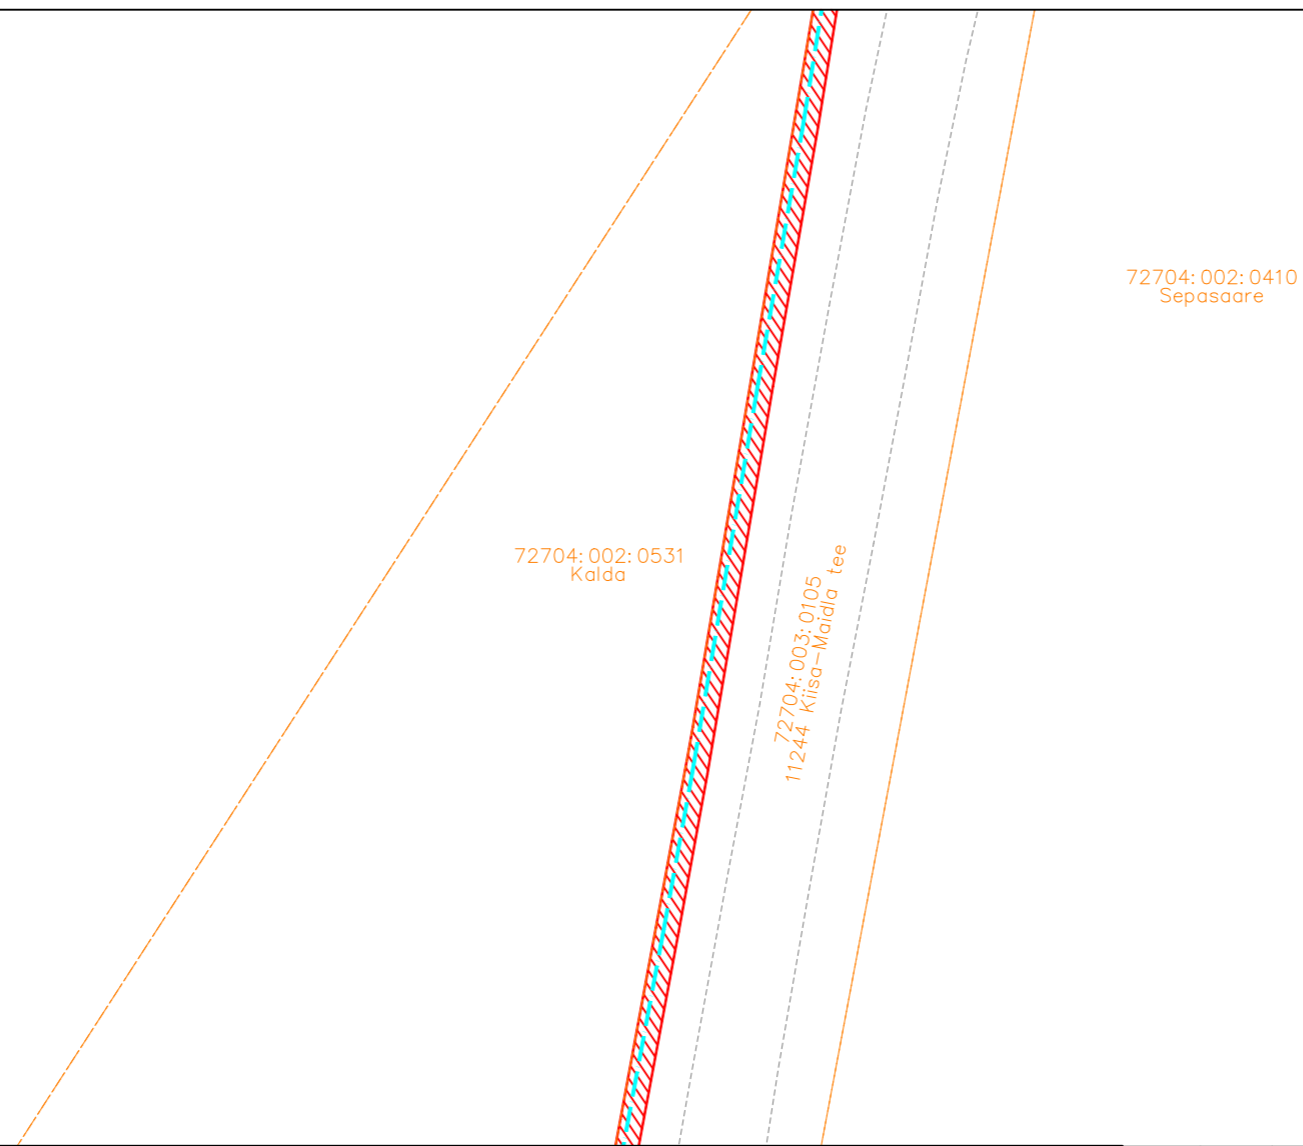
**ITK**




TÖÖ NIMETUS: Maidla küla sidetrass  
 ADDRESS: Maidla küla, Saue vald, Harjumaa  
 TELLJA: Rednet OÜ

JÕONIS: Isikliku kasutusõiguse ala		MÕÖTKAVA: 1:500	
PROJEKTEERIJAL: Kristjan Toro	MÄRKUSED:	KÕIDE/OBJEKT: /	STADIUM: TP
PROJEKTIJUHT: Liina Randvoo		LEHT/LEHTI: 44 / 52	TÖÖ NUMBER: 23025
VASTUTAV SPETSIALIST: Liina Randvoo		GRUPP: EL	JOONISE NUMBER: EL-6-01

# Isikliku kasutusõigusega seadmise ala plaan

IKÕ ala Pos nr (plaanil) nr	Kinnistu registriosa number	Katastriüksuse tunnus, nimi ja sihtotstarve;	Ala pindala ruutmeetrites m <sup>2</sup>	PARI ID
Pos 1	13182050	72704:003:0105 11244 Kiisa-Maidla tee Transpordimaa	9888 m <sup>2</sup>	



-  IKÕ seadmise ala
-  PROJEKTEERITUD SIDEKANALISATSIOON
-  Kinnistute piirid

Viide	Kogus	Muudatus	Init.	Kuupäev

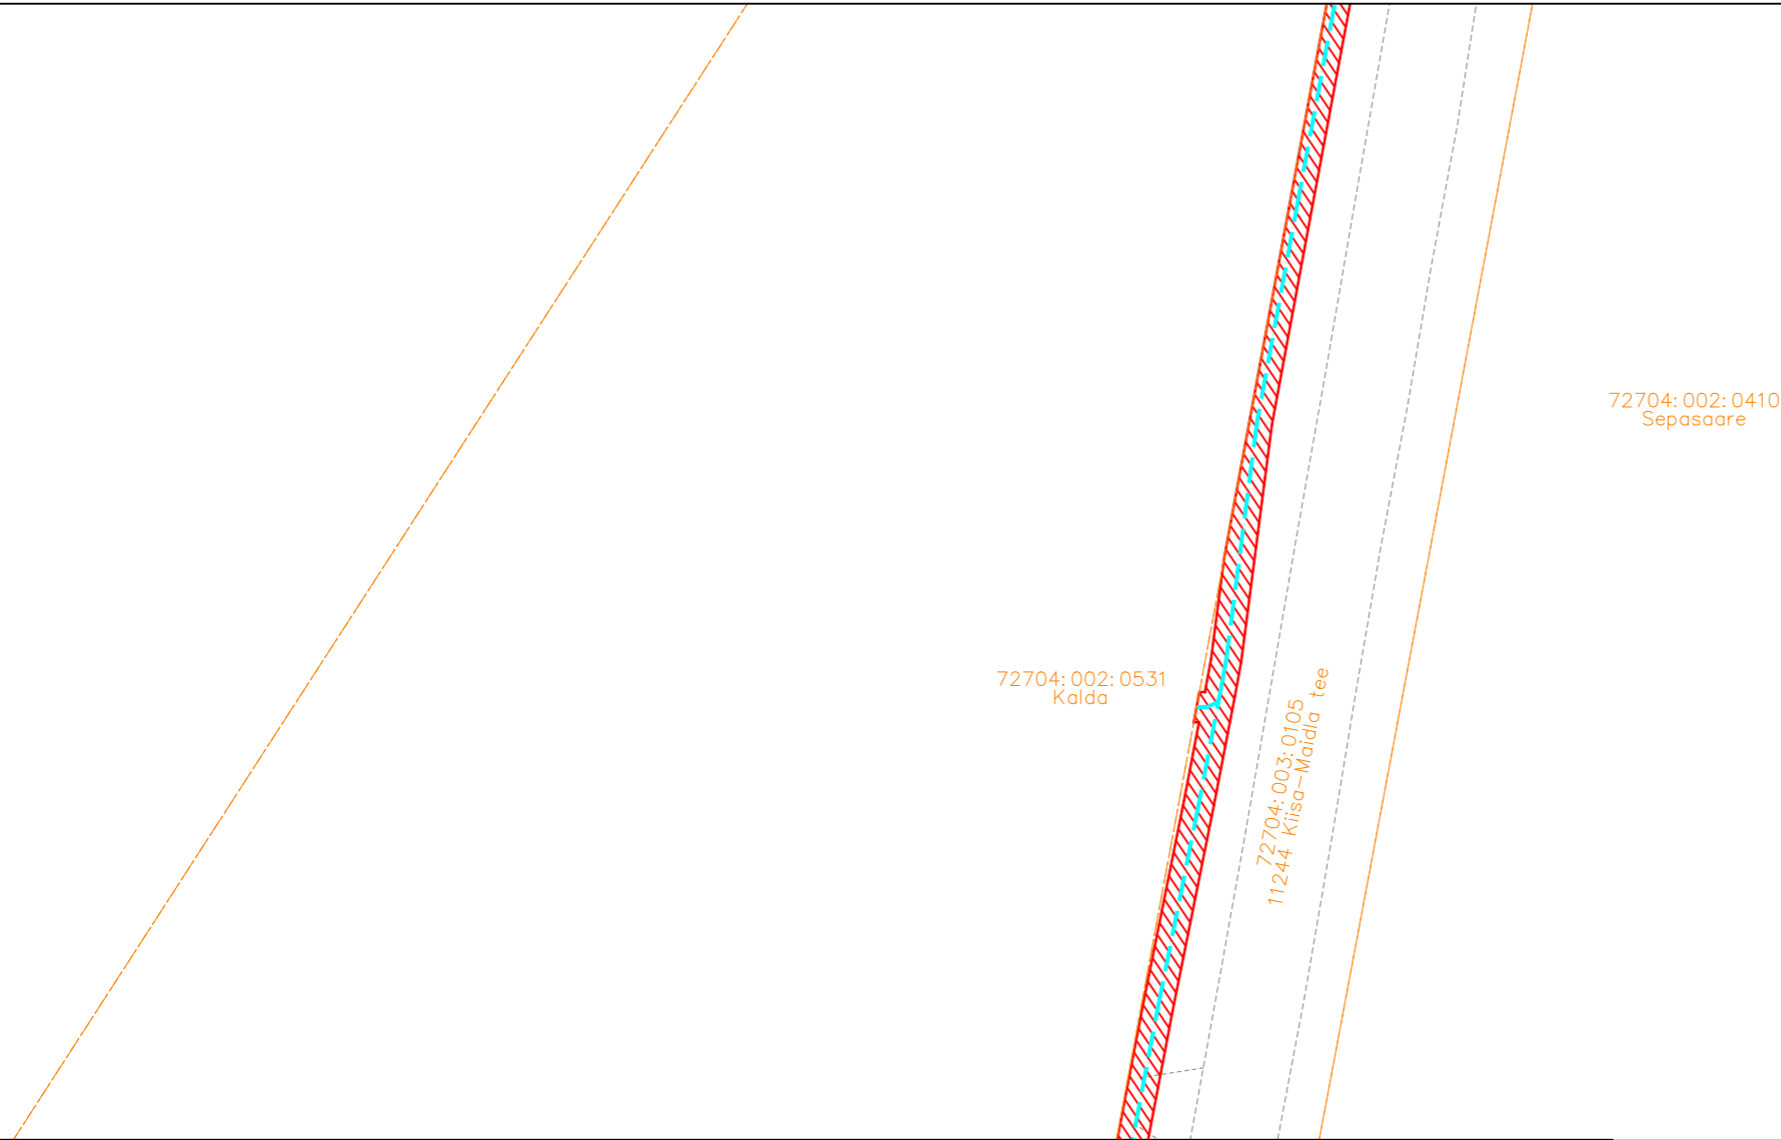
**ITK**




TÖÖ NIMETUS: Maidla küla sidetrass  
 ADDRESS: Maidla küla, Saue vald, Harjumaa  
 TELLJA: Rednet OÜ

JÕONIS: Isikliku kasutusõiguse ala		MÕÖTKAVA: 1:500	
PROJEKTEERIJAL: Kristjan Toro	MÄRKUSED:	KÕIDE/OBJEKT: /	STADIUM: TP
PROJEKTIJUHT: Liina Randvoo		LEHT/LEHTI: 45 / 52	TÖÖ NUMBER: 23025
VASTUTAV SPETSIALIST: Liina Randvoo		GRUPP: EL	MOONISE NUMBER: EL-6-01

# Isikliku kasutusõigusega seadmise ala plaan

IKÕ ala Pos nr (plaanil) nr	Kinnistu registriosa number	Katastriüksuse tunnus, nimi ja sihtotstarve;	Ala pindala ruutmeetrites m <sup>2</sup>	PARI ID
Pos 1	13182050	72704:003:0105 11244 Kiisa-Maidla tee Transpordimaa	9888 m <sup>2</sup>	



-  IKÕ seadmise ala
-  PROJEKTEERITUD SIDEKANALISATSIOON
-  Kinnistute piirid

Viide	Kogus	Muudatus	Init.	Kuupäev

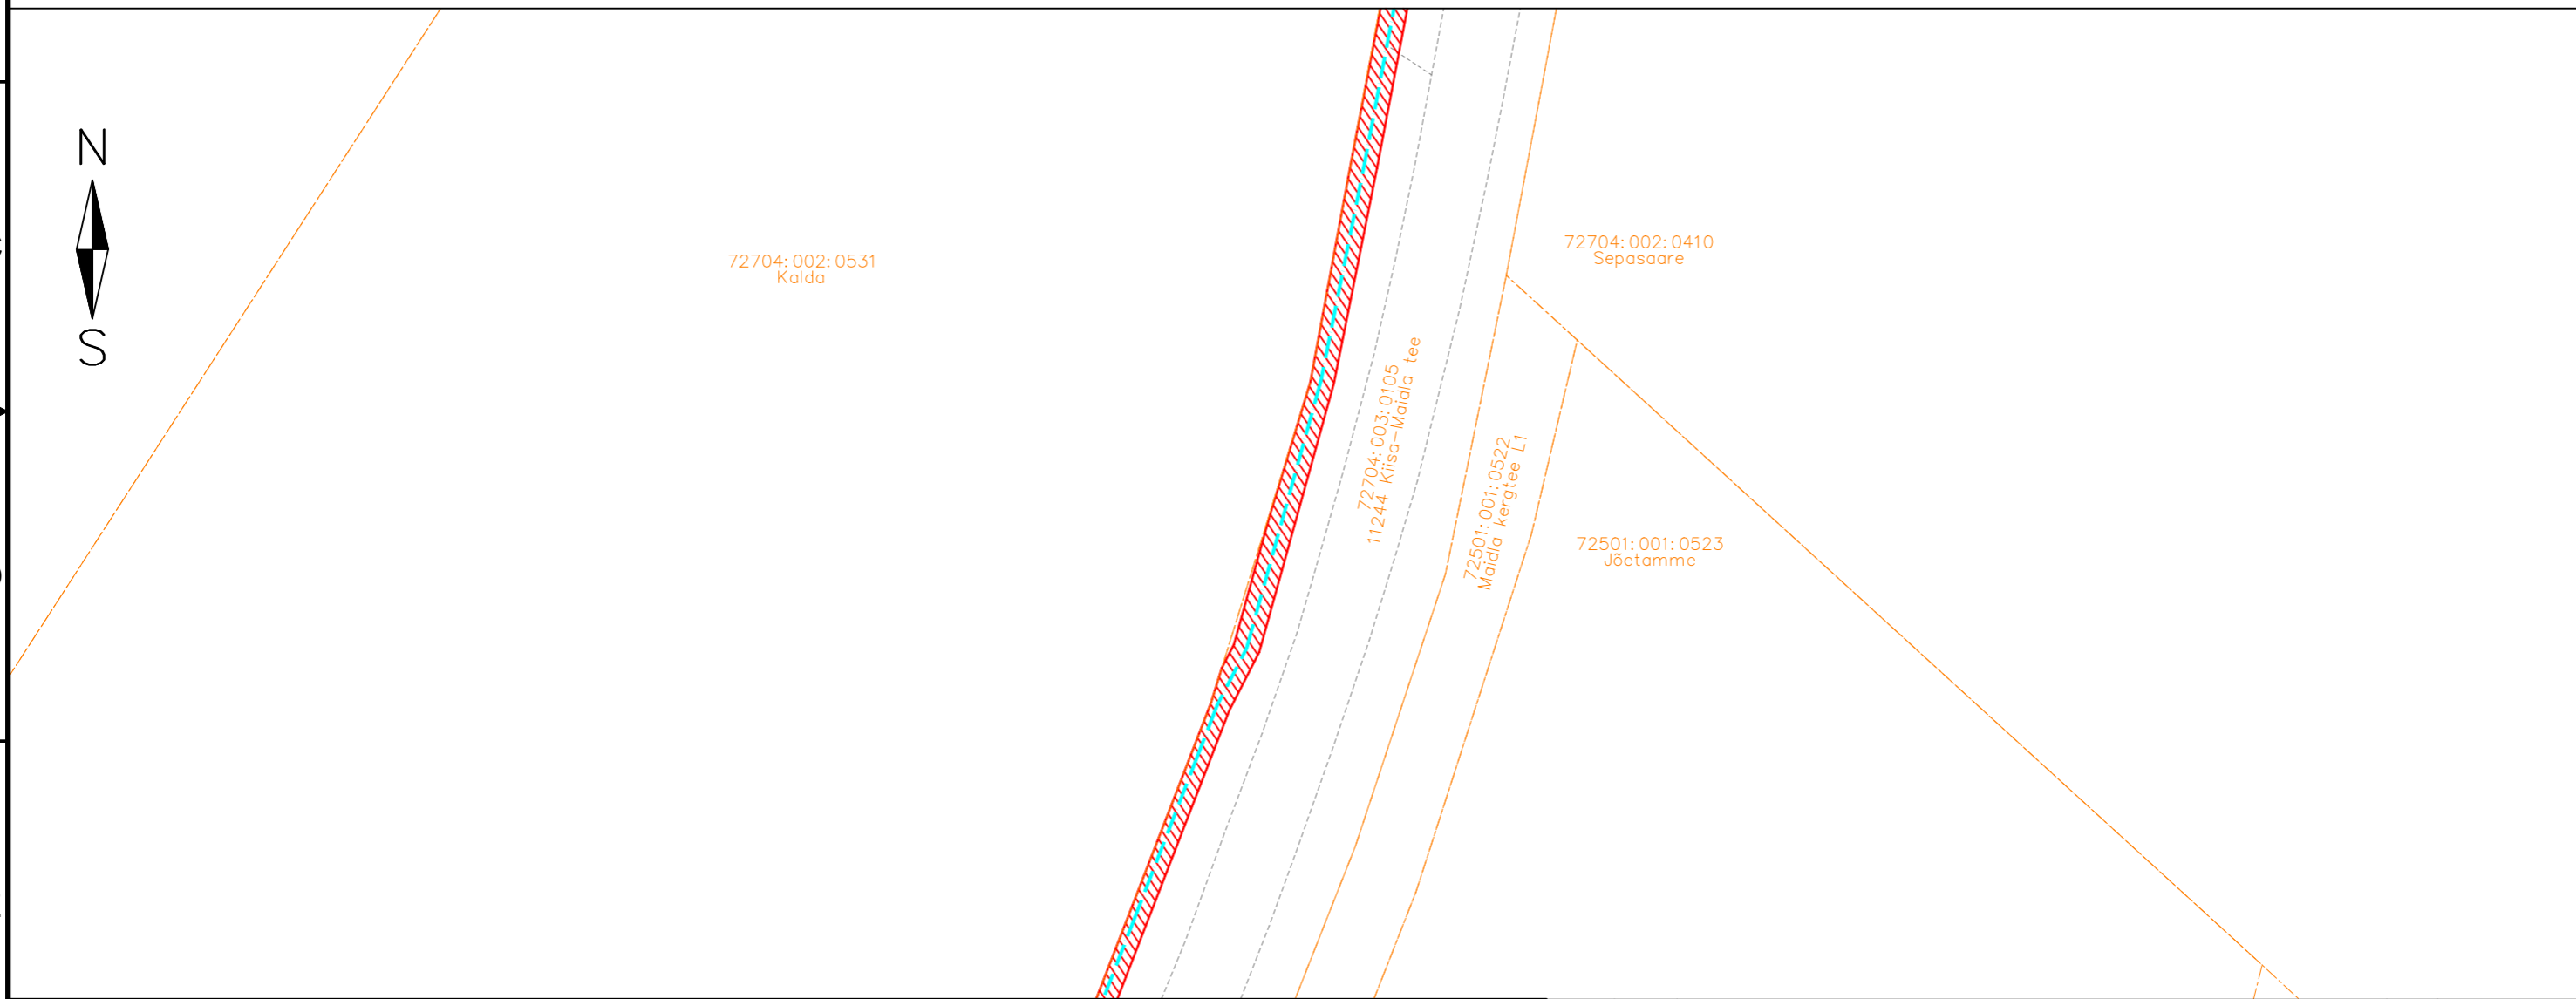





TÖÖ NIMETUS: Maidla küla sidetrass  
 ADDRESS: Maidla küla, Saue vald, Harjumaa  
 TELLJA: Rednet OÜ

JÕONIS: Isikliku kasutusõiguse ala		MÕÖTKAVA: 1:500			
PROJEKTEERIJAL: Kristjan Toro	MÄRKUSED:	KÕIDE/OBJEKT	STADIUM:	KUUPÄEV:	MUUDATUS:
PROJEKTIJUHT: Liina Randvoo		/	TP	30.01.2025	
VASTUTAV SPETSIALIST: Liina Randvoo		LEHT/LEHTI	TÖÖ NUMBER:	GRUPP:	JÕONISE NUMBER:
		46 / 52	23025	EL	EL-6-01

# Isikliku kasutusõigusega seadmise ala plaan

IKÕ ala Pos nr (plaanil) nr	Kinnistu registriosa number	Katastriüksuse tunnus, nimi ja sihtotstarve;	Ala pindala ruutmeetrites m <sup>2</sup>	PARI ID
Pos 1	13182050	72704:003:0105 11244 Kiisa-Maidla tee Transpordimaa	9888 m <sup>2</sup>	



-  IKÕ seadmise ala
-  PROJEKTEERITUD SIDEKANALISATSIOON
-  Kinnistute piirid

Viide	Kogus	Muudatus	Init.	Kuupäev

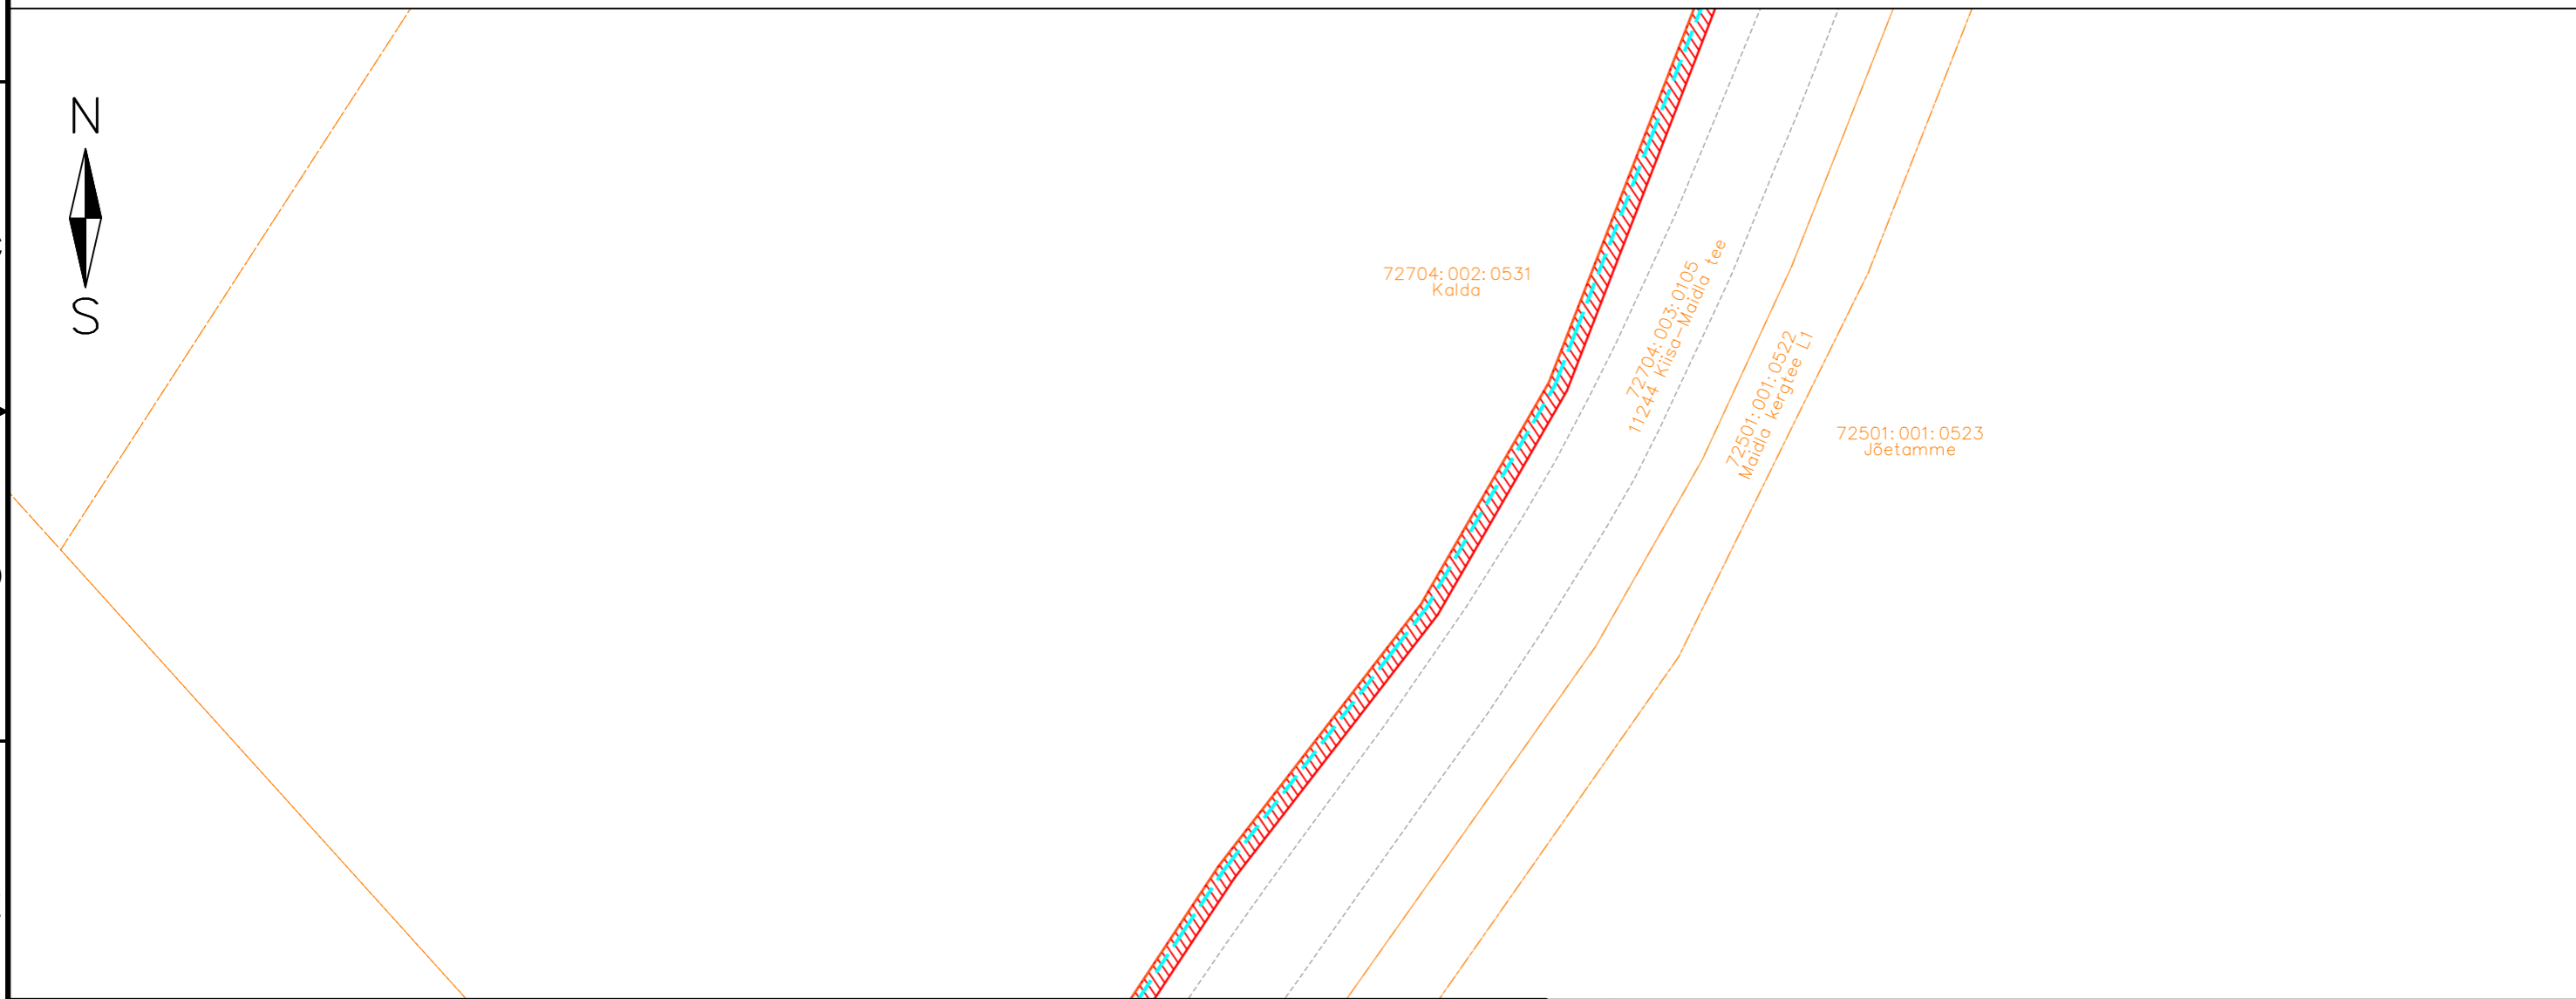
**ITK**

TÖÖ NIMETUS: Maidla küla sidetrass  
 ADDRESS: Maidla küla, Saue vald, Harjumaa  
 TELLJA: Rednet OÜ

JÕONIS: Isikliku kasutusõiguse ala		MÕÖTKAVA: 1:500	
PROJEKTEERIJAL: Kristjan Toro	MÄRKUSED:	KÕIDE/OBJEKT: /	STADIUM: TP
PROJEKTIJUHT: Liina Randvoo		LEHT/LEHTI: 47/52	TÖÖ NUMBER: 23025
VASTUTAV SPETSIALIST: Liina Randvoo		GRUPP: EL	JOONISE NUMBER: EL-6-01

# Isikliku kasutusõigusega seadmise ala plaan

IKÕ ala Pos nr (plaani) nr	Kinnistu registriosa number	Katastriüksuse tunnus, nimi ja sihtotstarve;	Ala pindala ruutmeetrites m <sup>2</sup>	PARI ID
Pos 1	13182050	72704:003:0105 11244 Kiisa-Maidla tee Transpordimaa	9888 m <sup>2</sup>	



- IKÕ seadmise ala
- PROJEKTEERITUD SIDEKANALISATSIOON
- Kinnistute piirid

Viide	Kogus	Muudatus	Init.	Kuupäev

**ITK**

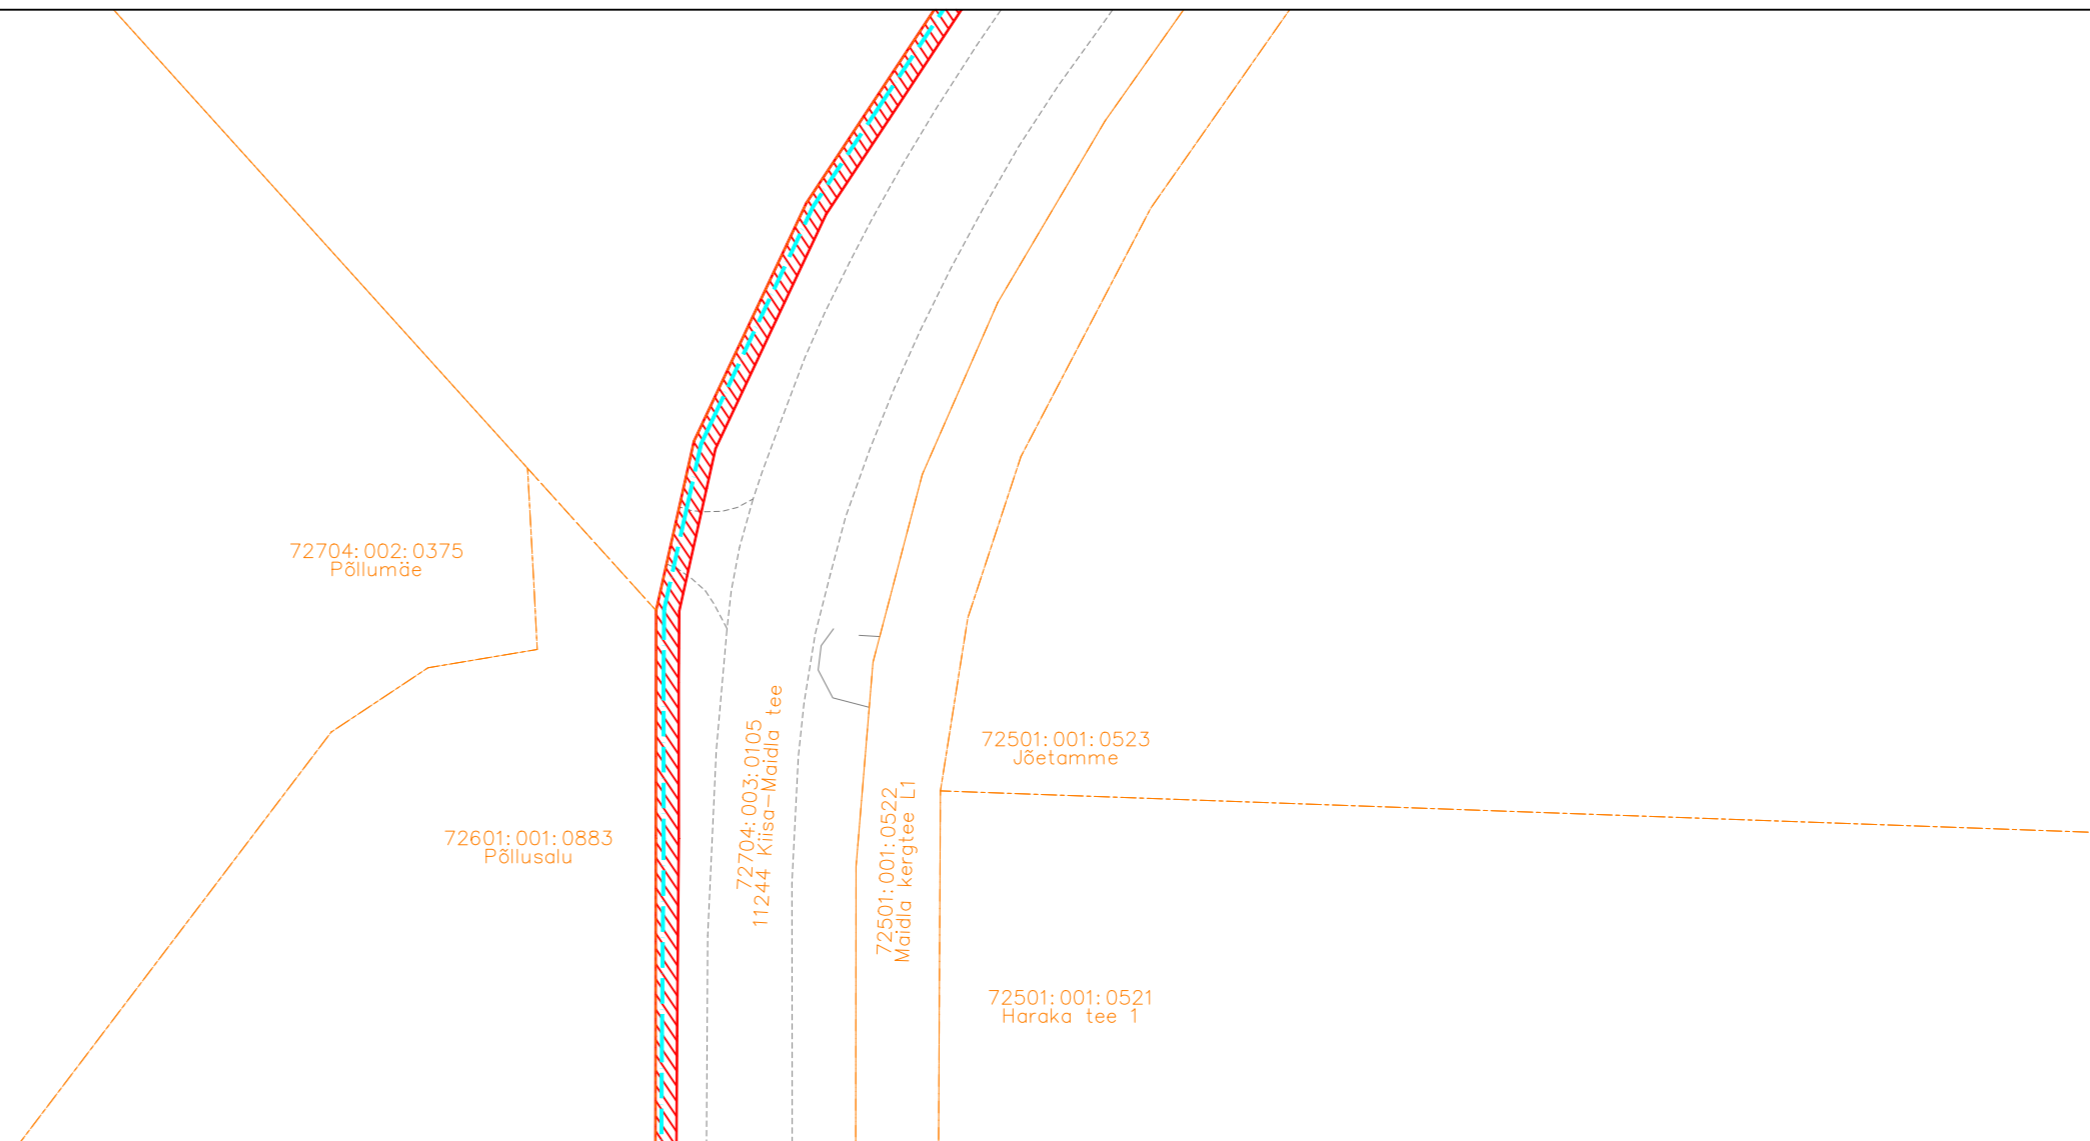
TÖÖ NIMETUS: Maidla küla sidetrass  
 ADDRESS: Maidla küla, Saue vald, Harjumaa  
 TELLJA: Rednet OÜ




JÕONIS: Isikliku kasutusõiguse ala		MÕÖTKAVA: 1:500	
PROJEKTEERIJAL: Kristjan Toro	MÄRKUSED:	KÕIDE/OBJEKT: /	STADIUM: TP
PROJEKTIJUHT: Liina Randvoo		LEHT/LEHTI: 48 / 52	TÖÖ NUMBER: 23025
VASTUTAV SPETSIALIST: Liina Randvoo		GRUPP: EL	JOONISE NUMBER: EL-6-01



# Isikliku kasutusõigusega seadmise ala plaan

IKÕ ala Pos nr (plaanil) nr	Kinnistu registriosa number	Katastriüksuse tunnus, nimi ja sihtotstarve;	Ala pindala ruutmeetrites m <sup>2</sup>	PARI ID
Pos 1	13182050	72704:003:0105 11244 Kiisa-Maidla tee Transpordimaa	9888 m <sup>2</sup>	



-  IKÕ seadmise ala
-  PROJEKTEERITUD SIDEKANALISATSIOON
-  Kinnistute piirid

Viide	Kogus	Muudatus	Init.	Kuupäev

**ITK**

TÖÖ NIMETUS: Maidla küla sidetrass  
 ADDRESS: Maidla küla, Saue vald, Harjumaa  
 TELLJA: Rednet OÜ

JÕONIS: Isikliku kasutusõiguse ala		MÕÖTKAVA: 1:500	
PROJEKTEERIJAL: Kristjan Toro	MÄRKUSED:	KÕIDE/OBJEKT: /	STADIUM: TP
PROJEKTIJUHT: Liina Randvoo		LEHT/LEHTI: 49 / 52	TÖÖ NUMBER: 23025
VASTUTAV SPETSIALIST: Liina Randvoo		GRUPP: EL	JOONISE NUMBER: EL-6-01

# Isikliku kasutusõigusega seadmise ala plaan

IKÕ ala Pos nr (plaanil) nr	Kinnistu registriosa number	Katastriüksuse tunnus, nimi ja sihtotstarve;	Ala pindala ruutmeetrites m <sup>2</sup>	PARI ID
Pos 1	13182050	72704:003:0105 11244 Kiisa-Maidla tee Transpordimaa	9888 m <sup>2</sup>	



72601:001:0883  
Põllusalu

72704:003:0105  
11244 Kiisa-Maidla tee

72501:001:0522  
Maidla kergtee L1

72501:001:0521  
Haraka tee 1



IKÕ seadmise ala



PROJEKTEERITUD SIDEKANALISATSIOON



Kinnistute piirid

Viide Kogus Muudatus



TÖÖ NIMETUS: Maidla küla sidetrass  
 ADDRESS: Maidla küla, Saue vald, Harjumaa  
 TELLJA: Rednet OÜ

JÕONIS: Isikliku kasutusõiguse ala

MÕÖTKAVA: 1:500

PROJEKTEERIJAL: Kristjan Toro  
 PROJEKTIJUHT: Liina Randvoo  
 VASTUTAV SPETSIALIST: Liina Randvoo

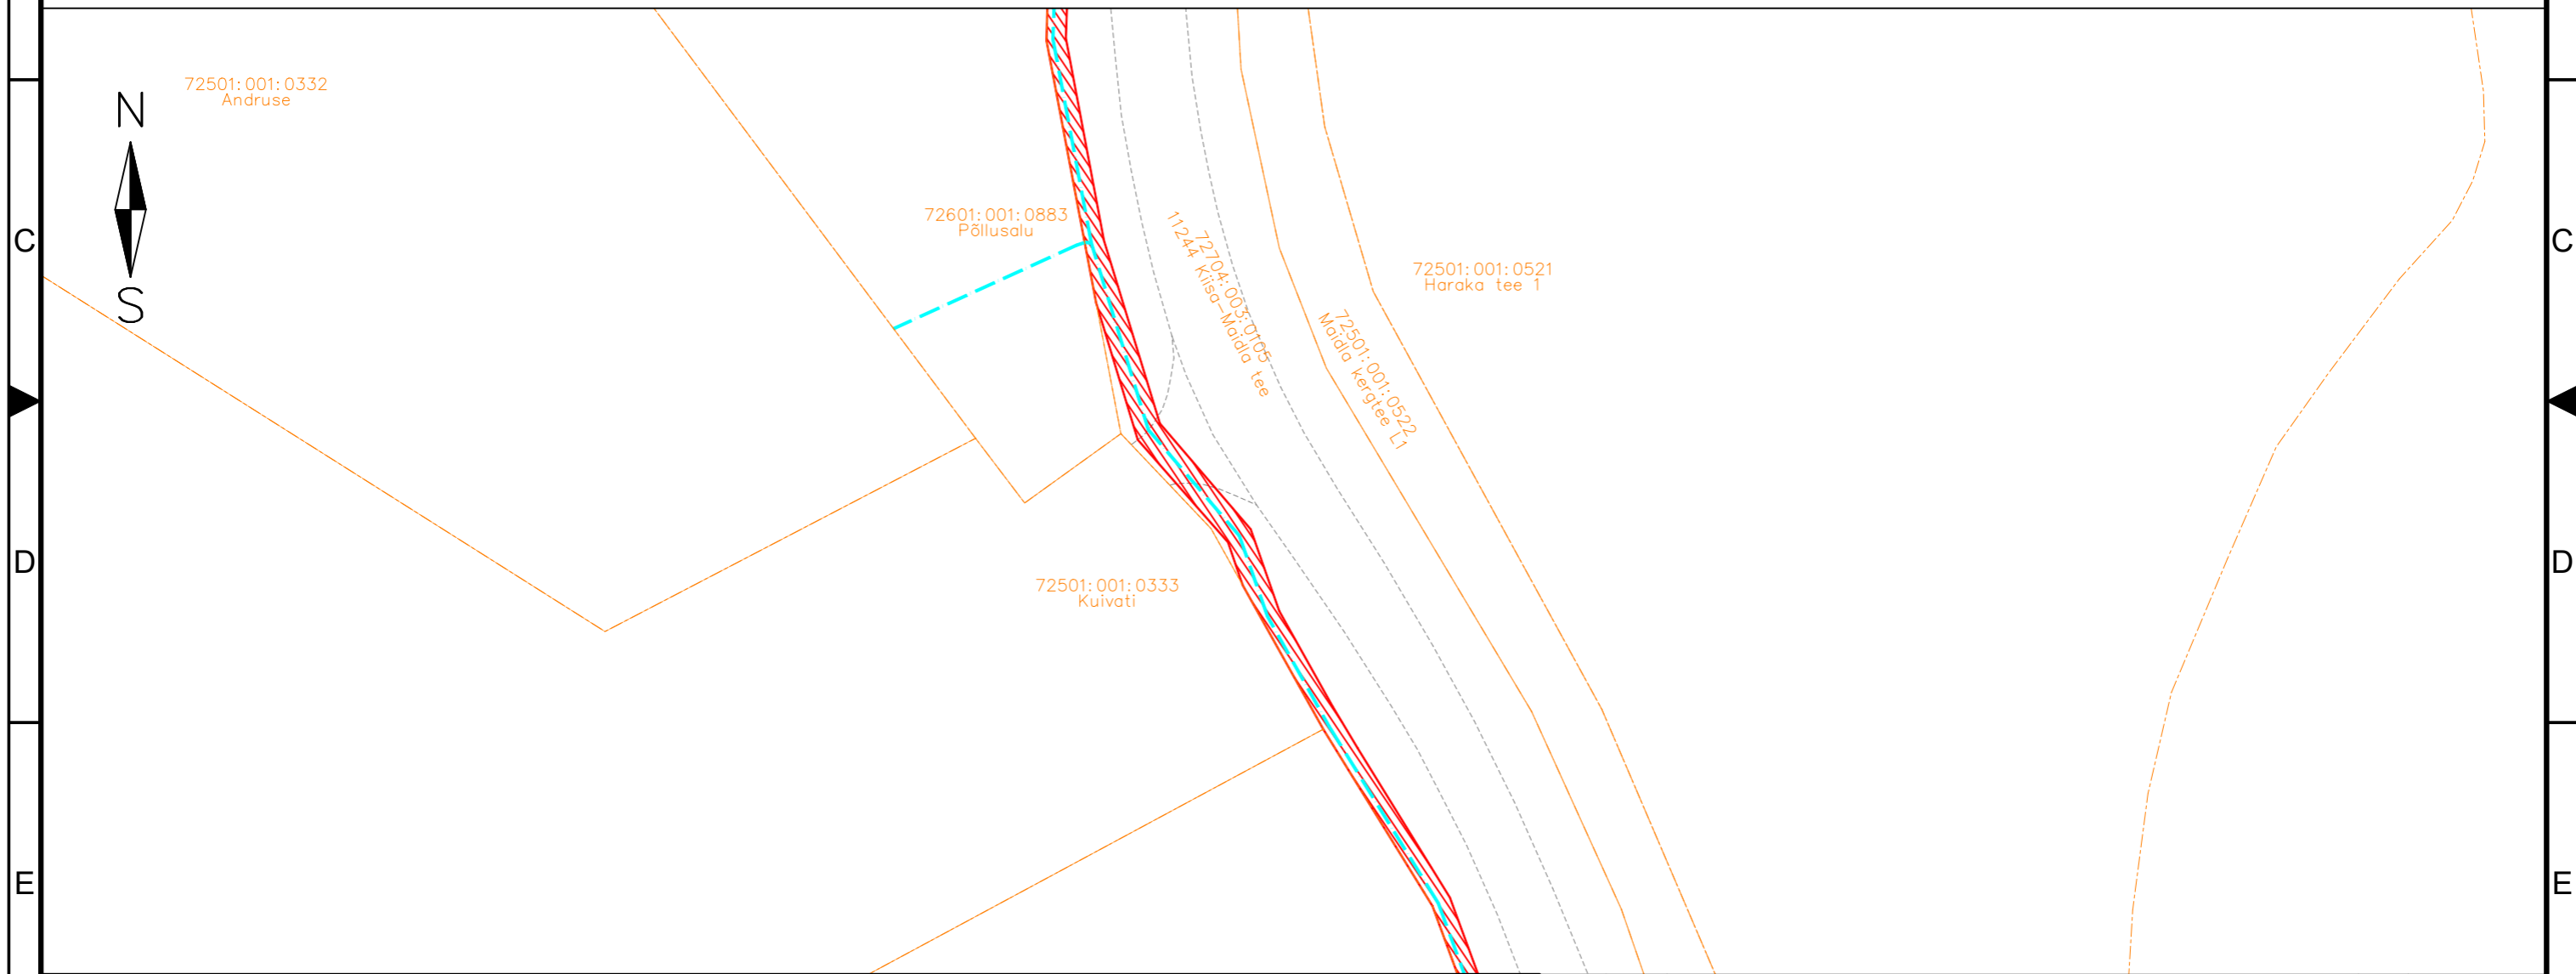
MÄRKUSED:




KÕIDE/OBJEKT	STADIUM	KUUPÄEV	MUUDATUS
/	TP	30.01.2025	
LEHT/LEHTI	TÖÖ NUMBER	GRUPP	JÕONISE NUMBER
50 / 52	23025	EL	EL-6-01


A3

# Isikliku kasutusõigusega seadmise ala plaan

IKÕ ala Pos nr (plaanil) nr	Kinnistu registriosa number	Katastriüksuse tunnus, nimi ja sihtotstarve;	Ala pindala ruutmeetrites m <sup>2</sup>	PARI ID
Pos 1	13182050	72704:003:0105 11244 Kiisa-Maidla tee Transpordimaa	9888 m <sup>2</sup>	

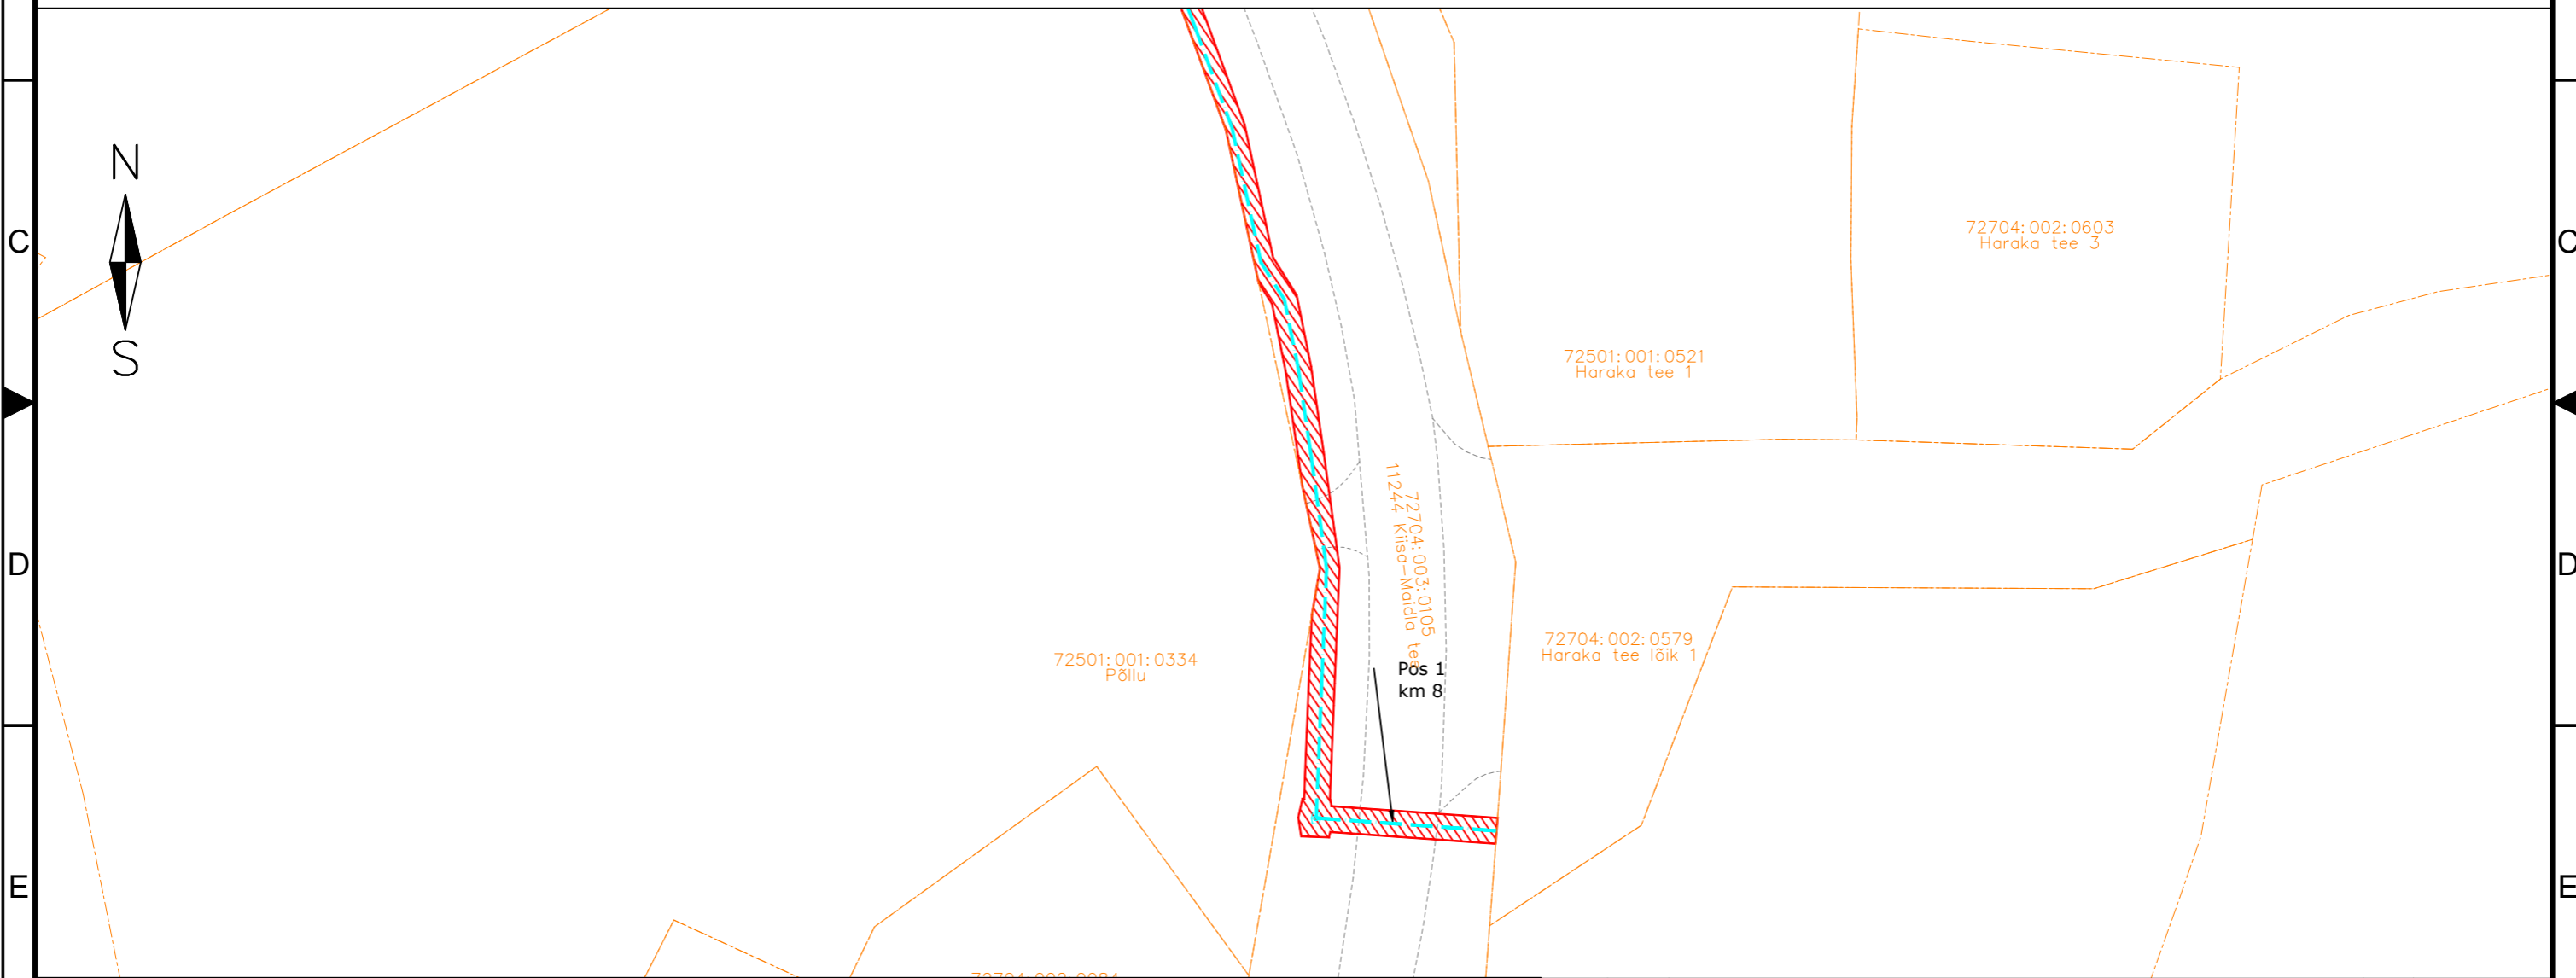





-  IKÕ seadmise ala
-  PROJEKTEERITUD SIDEKANALISATSIOON
-  Kinnistute piirid


Viide	Kogus	Muudatus	Init.	Kuupäev
		TÖÖ NIMETUS: Maidla küla sidetrass ADDRESS: Maidla küla, Saue vald, Harjumaa TELLJA: Rednet OÜ		
JOONIS: Isikliku kasutusõiguse ala		MÕÖTKAVA: 1:500		
PROJEKTEERIJAL: Kristjan Toro PROJEKTIJUHT: Liina Randvoo VASTUTAV SPETSIALIST: Liina Randvoo	MÄRKUSED:	KÕIDE/OBJEKT: / LEHT/LEHTI: 51 / 52	STADIUM: TP TÖÖ NUMBER: 23025	KUUPÄEV: 30.01.2025 GRUPP: EL MUUDATUS: EL-6-01

# Isikliku kasutusõigusega seadmise ala plaan

IKÕ ala Pos nr (plaanil) nr	Kinnistu registriosa number	Katastriüksuse tunnus, nimi ja sihtotstarve;	Ala pindala ruutmeetrites m <sup>2</sup>	PARI ID
Pos 1	13182050	72704:003:0105 11244 Kiisa-Maidla tee Transpordimaa	9888 m <sup>2</sup>	



-  IKÕ seadmise ala
-  PROJEKTEERITUD SIDEKANALISATSIOON
-  Kinnistute piirid

Viide	Kogus	Muudatus	Init.	Kuupäev
				
TÖÖ NIMETUS: Maidla küla sidetrass				
ADDRESS: Maidla küla, Saue vald, Harjumaa				
TELLUJA: Rednet OÜ				
JÕONIS: Isikliku kasutusõiguse ala			MÕÖTKAVA: 1:500	
PROJEKTEERUJA: Kristjan Toro	MÄRKUSED:		KÕIDE/OBJEKT: /	STADIUM: TP
PROJEKTJUHT: Liina Randvoo			LEHT/LEHTI: 52 / 52	TÖÖ NUMBER: 23025
VASTUTAV SPETSIALIST: Liina Randvoo			GRUPP: EL	MOONISE NUMBER: EL-6-01