


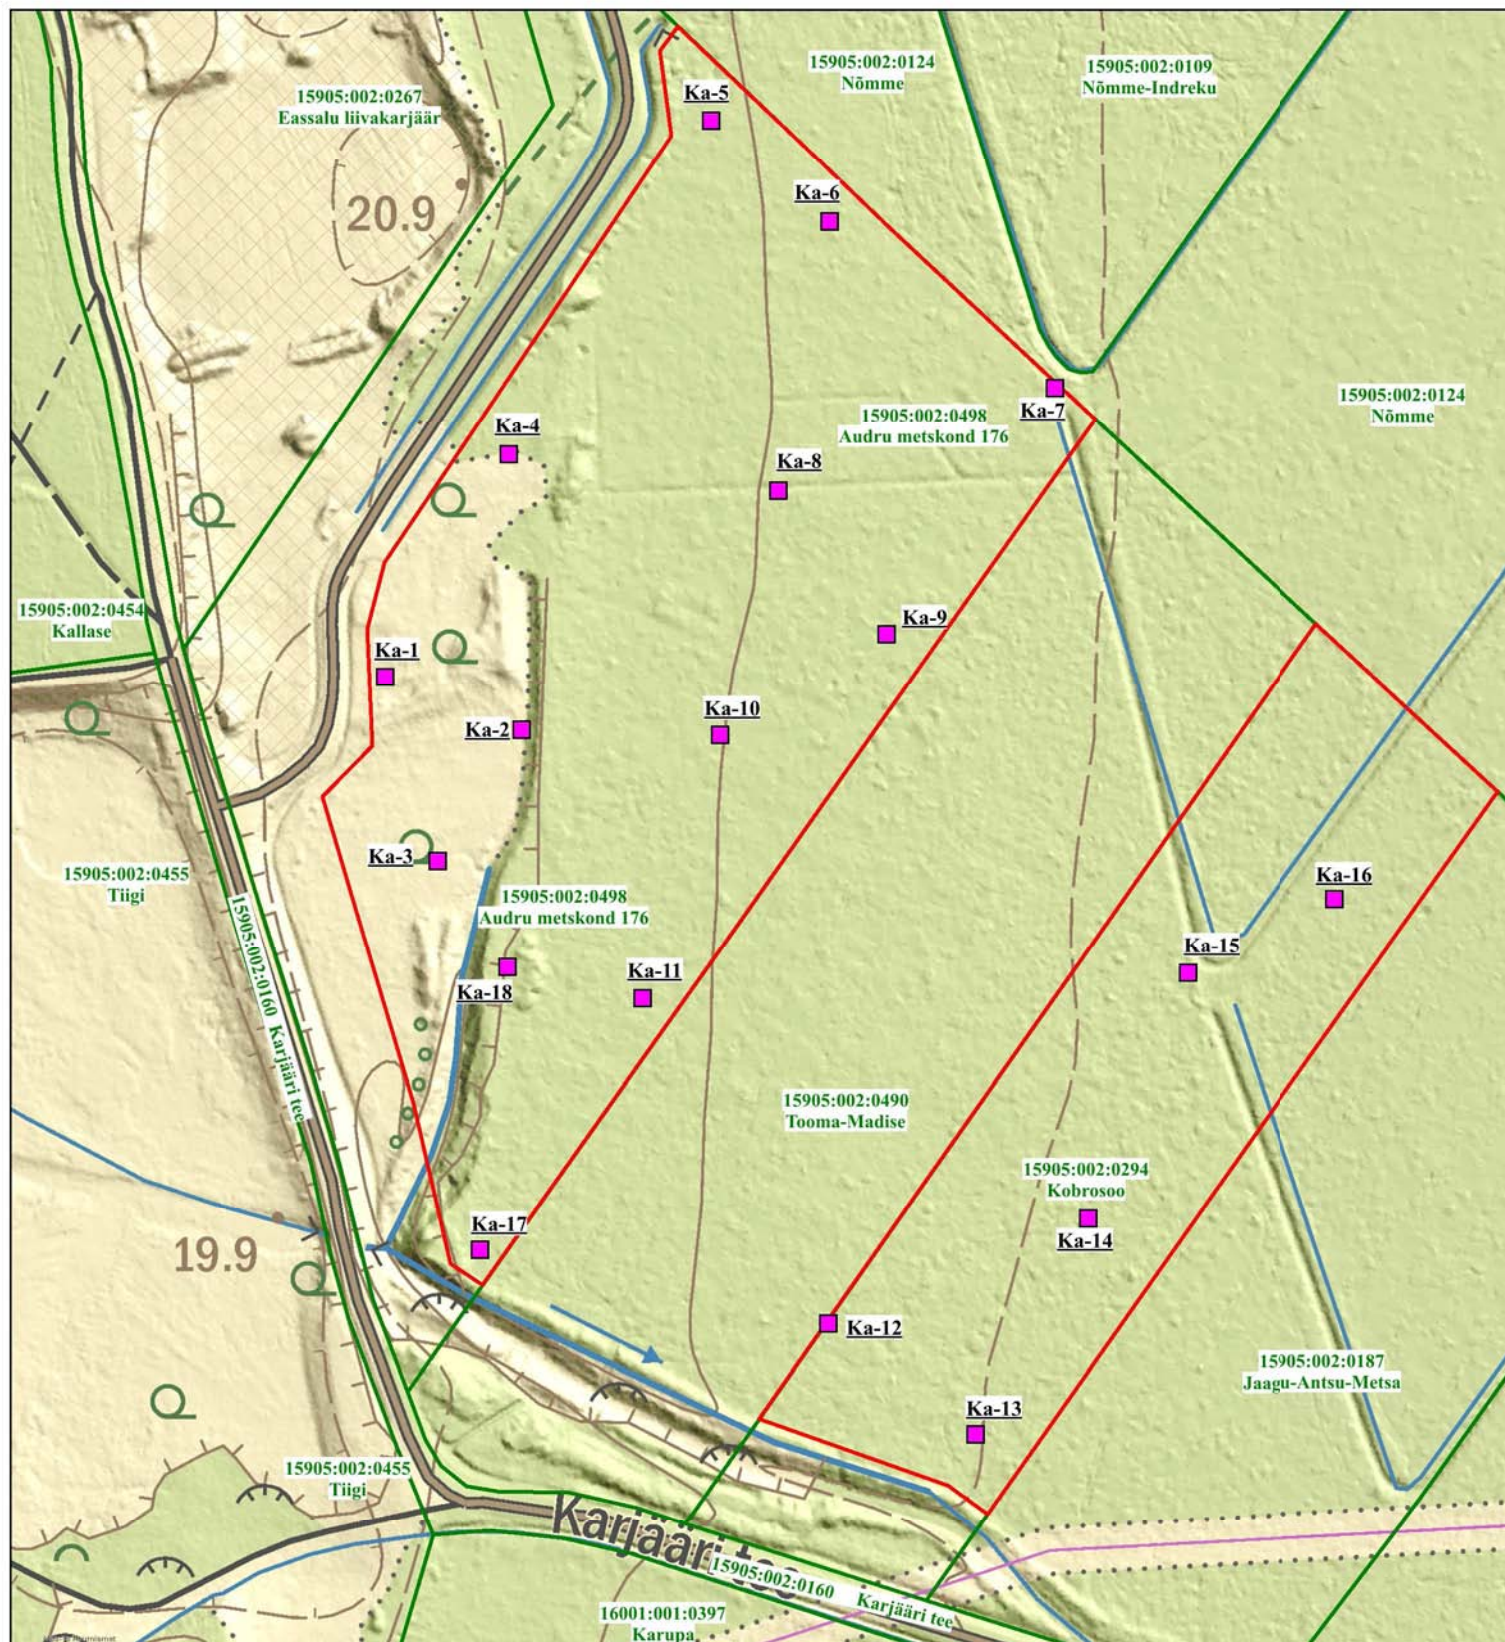

Ülevaade uuringu loa nr L.MU/523729 alusel Eassalu IX uuringuruumi teenindusalale (piiritletud punase joonega) rajatud ja likvideeritud uuringupunktide paiknemisest. Mõõtkava 1:2500. Alus: põhikaart reljeefiga Maa- ja Ruumiameti geoportaalist.