Märkused:

1. Enne joonisel toodud liikluskorraldusvahendite paigaldamist kooskõlastada skeem Transpordiametiga.
2. Töötsooni tähistamisel lähtuda Majandus- ja taristusministri 01.01.2019.a. määrusest nr 43 "Nõuded ajutisele liikluskorraldusele".
3. Muud olemasolevad liiklusmärgid, mis lähevad vastuollu antud ajutise ürituseaegse liiklusskeemiga, tuleb kinnikatta.
4. Vajadusel korrigeerida liiklusskeem olukorra kohaseks.
5. Vajadusel lisada objektil täiendavaid liiklusmärke.
6. Ajutised liiklusmärgid tuleb paigaldada nii, et nad on liiklejale üheselt mõistetavad ja arusaadavad.
7. Tagada kogu ürituse vältel ajutiste liiklusmärkide püstiolek ja loetavus.
8. Joonist lugeda märgitud numbrite järgi.

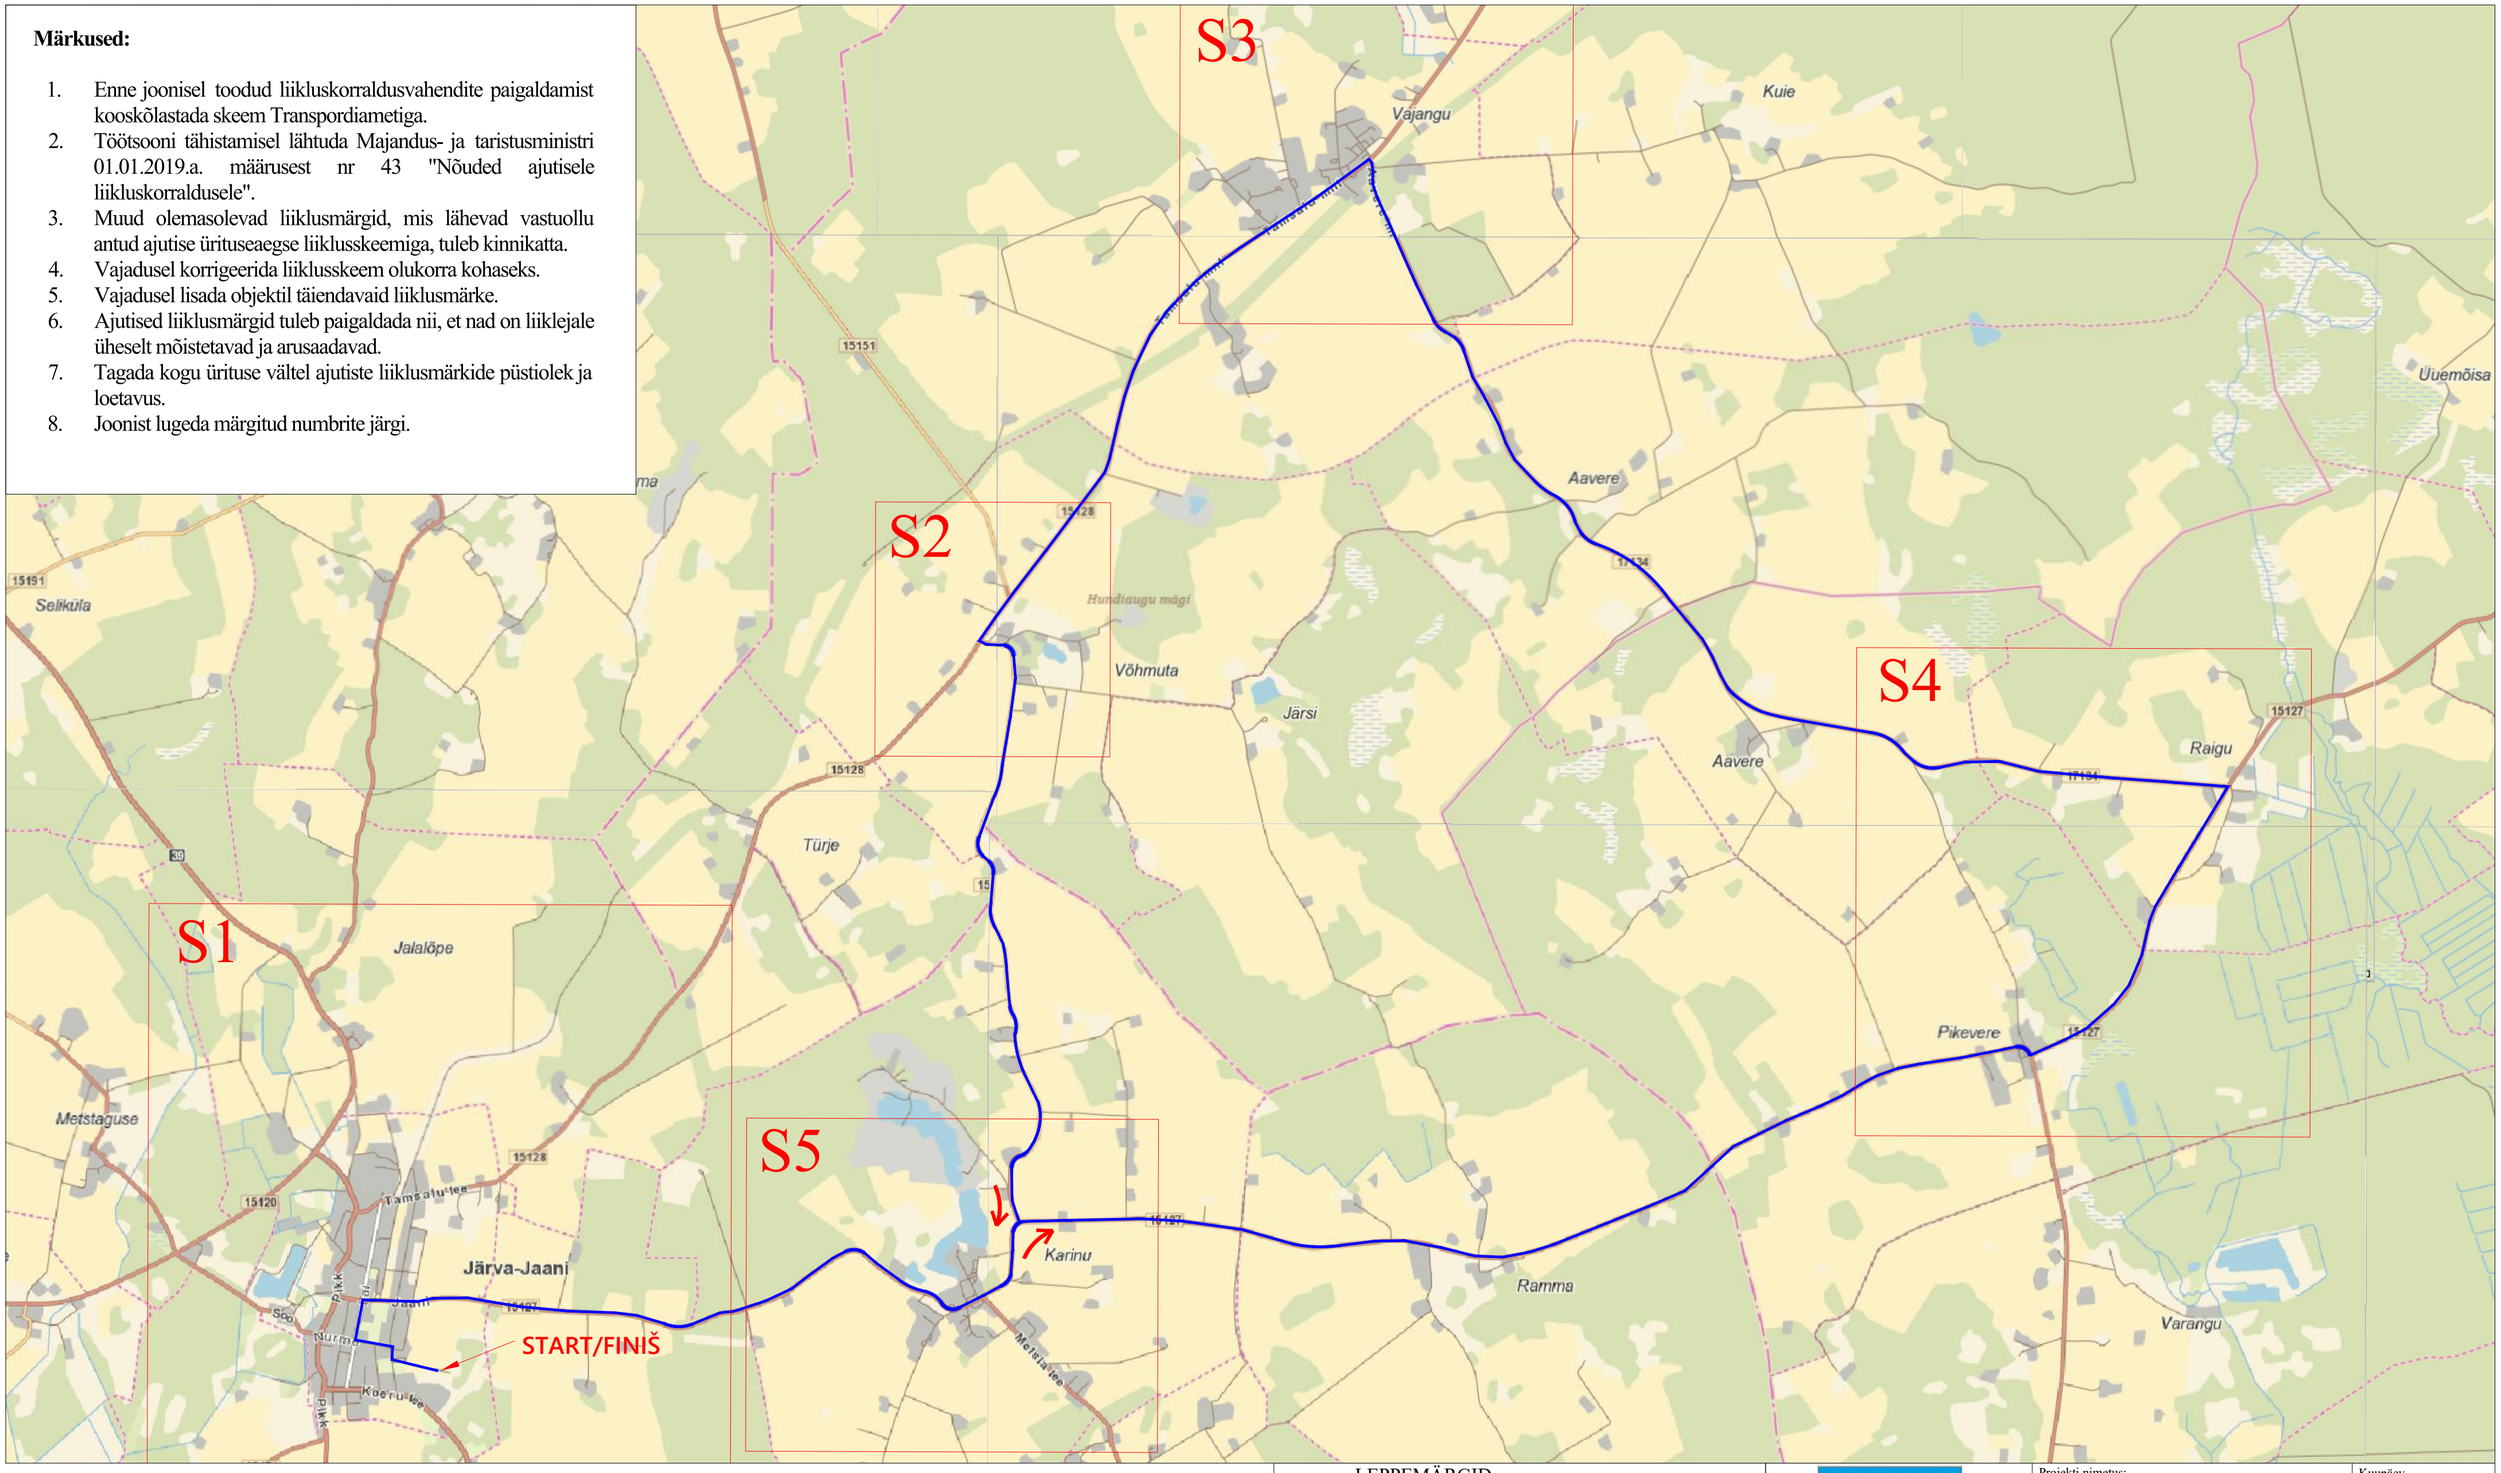

LEPPEMÄRGID

30 (351) Paigaldatav ajutine liiklusmärk	R Liiklusreguleerija
70 (351#) Ol.olev liiklusmärk	
70 Ol.olev liiklusmärk (ajutiselt kehtetu)	

WAYMARK
Kadaka tee 44a, 12915, Tallinn,
Telefon: +372 5285 852
E-post: Info@waymark.ee

Koostas:	Veronika Lehmus
Kontrollis:	Indrek Vähi
Tellija:	MTÜ Järva-Jaani Ratta- ja Suusaklubi Teet Kallakmaa tel: +372 502 1263

Projekti nimetus:
JÄRVA-JAANI RATTARALLI 2024

Objekti asukoht:
RIIGITEEDEL 15127 JÄRVA-JAANI - PIKEVERE - EBAVERE KM 0+17 - 15+400, 17134 RAIGU - VAJANGU KM 0+00 - 8+30, 15128 JÄRVA_JAANI - TAMSALU - KULLENGA KM 6+263 - 10+76 JA 15151 JOOTME - KOERU KM 16+616 - 21+100

Joonis:
AJUTISE LIIKLUSKORRALDUSSKEEM
ÜLDSKEEM

Kuupäev	14.05.2024
Töö nr:	24_057
Joonis nr: [nr-leht]	TL 1 - 1
Mõõtkava:	