


4 Tallinn-Pärnu-Ikla tee

Põllu 18803:001:0063

4 Tallinn-Pärnu-Ikla tee 18803:001:0096

Juhani 18803:001:0326

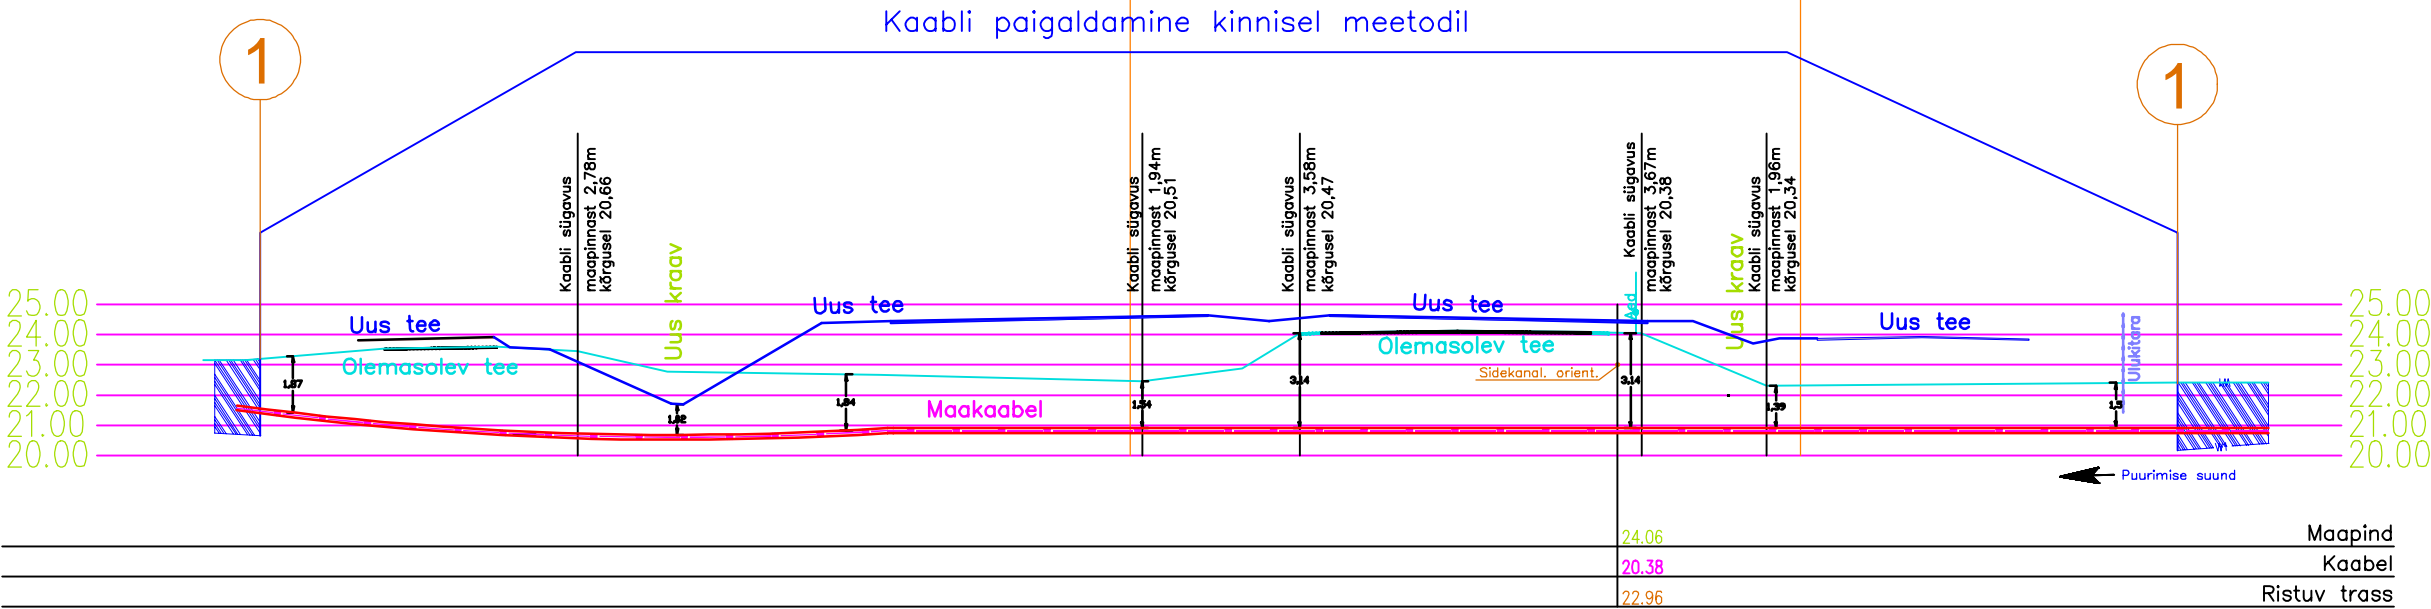

Projekt					Tellija		
Pärnu-Jaagupi 20kV alternatiiv. Teine etapp. Põhja-Pärnumaa vald ja Tori vald.					Elektrilevi OÜ		
Joonis					Joonise nr		
Maakaabli ristumine Tallinn-Pärnu-Ikla teega. 1-1					IK1172-5		
Projekteeris					Mõõtkava		
Andrei Laidoner					M 1:250		
Kontrollis					Staadium		
Andrei Laidoner					Tööprojekt		
					Keel		
					EST		
					Leht		
					1		
					Lehti		
					6		