


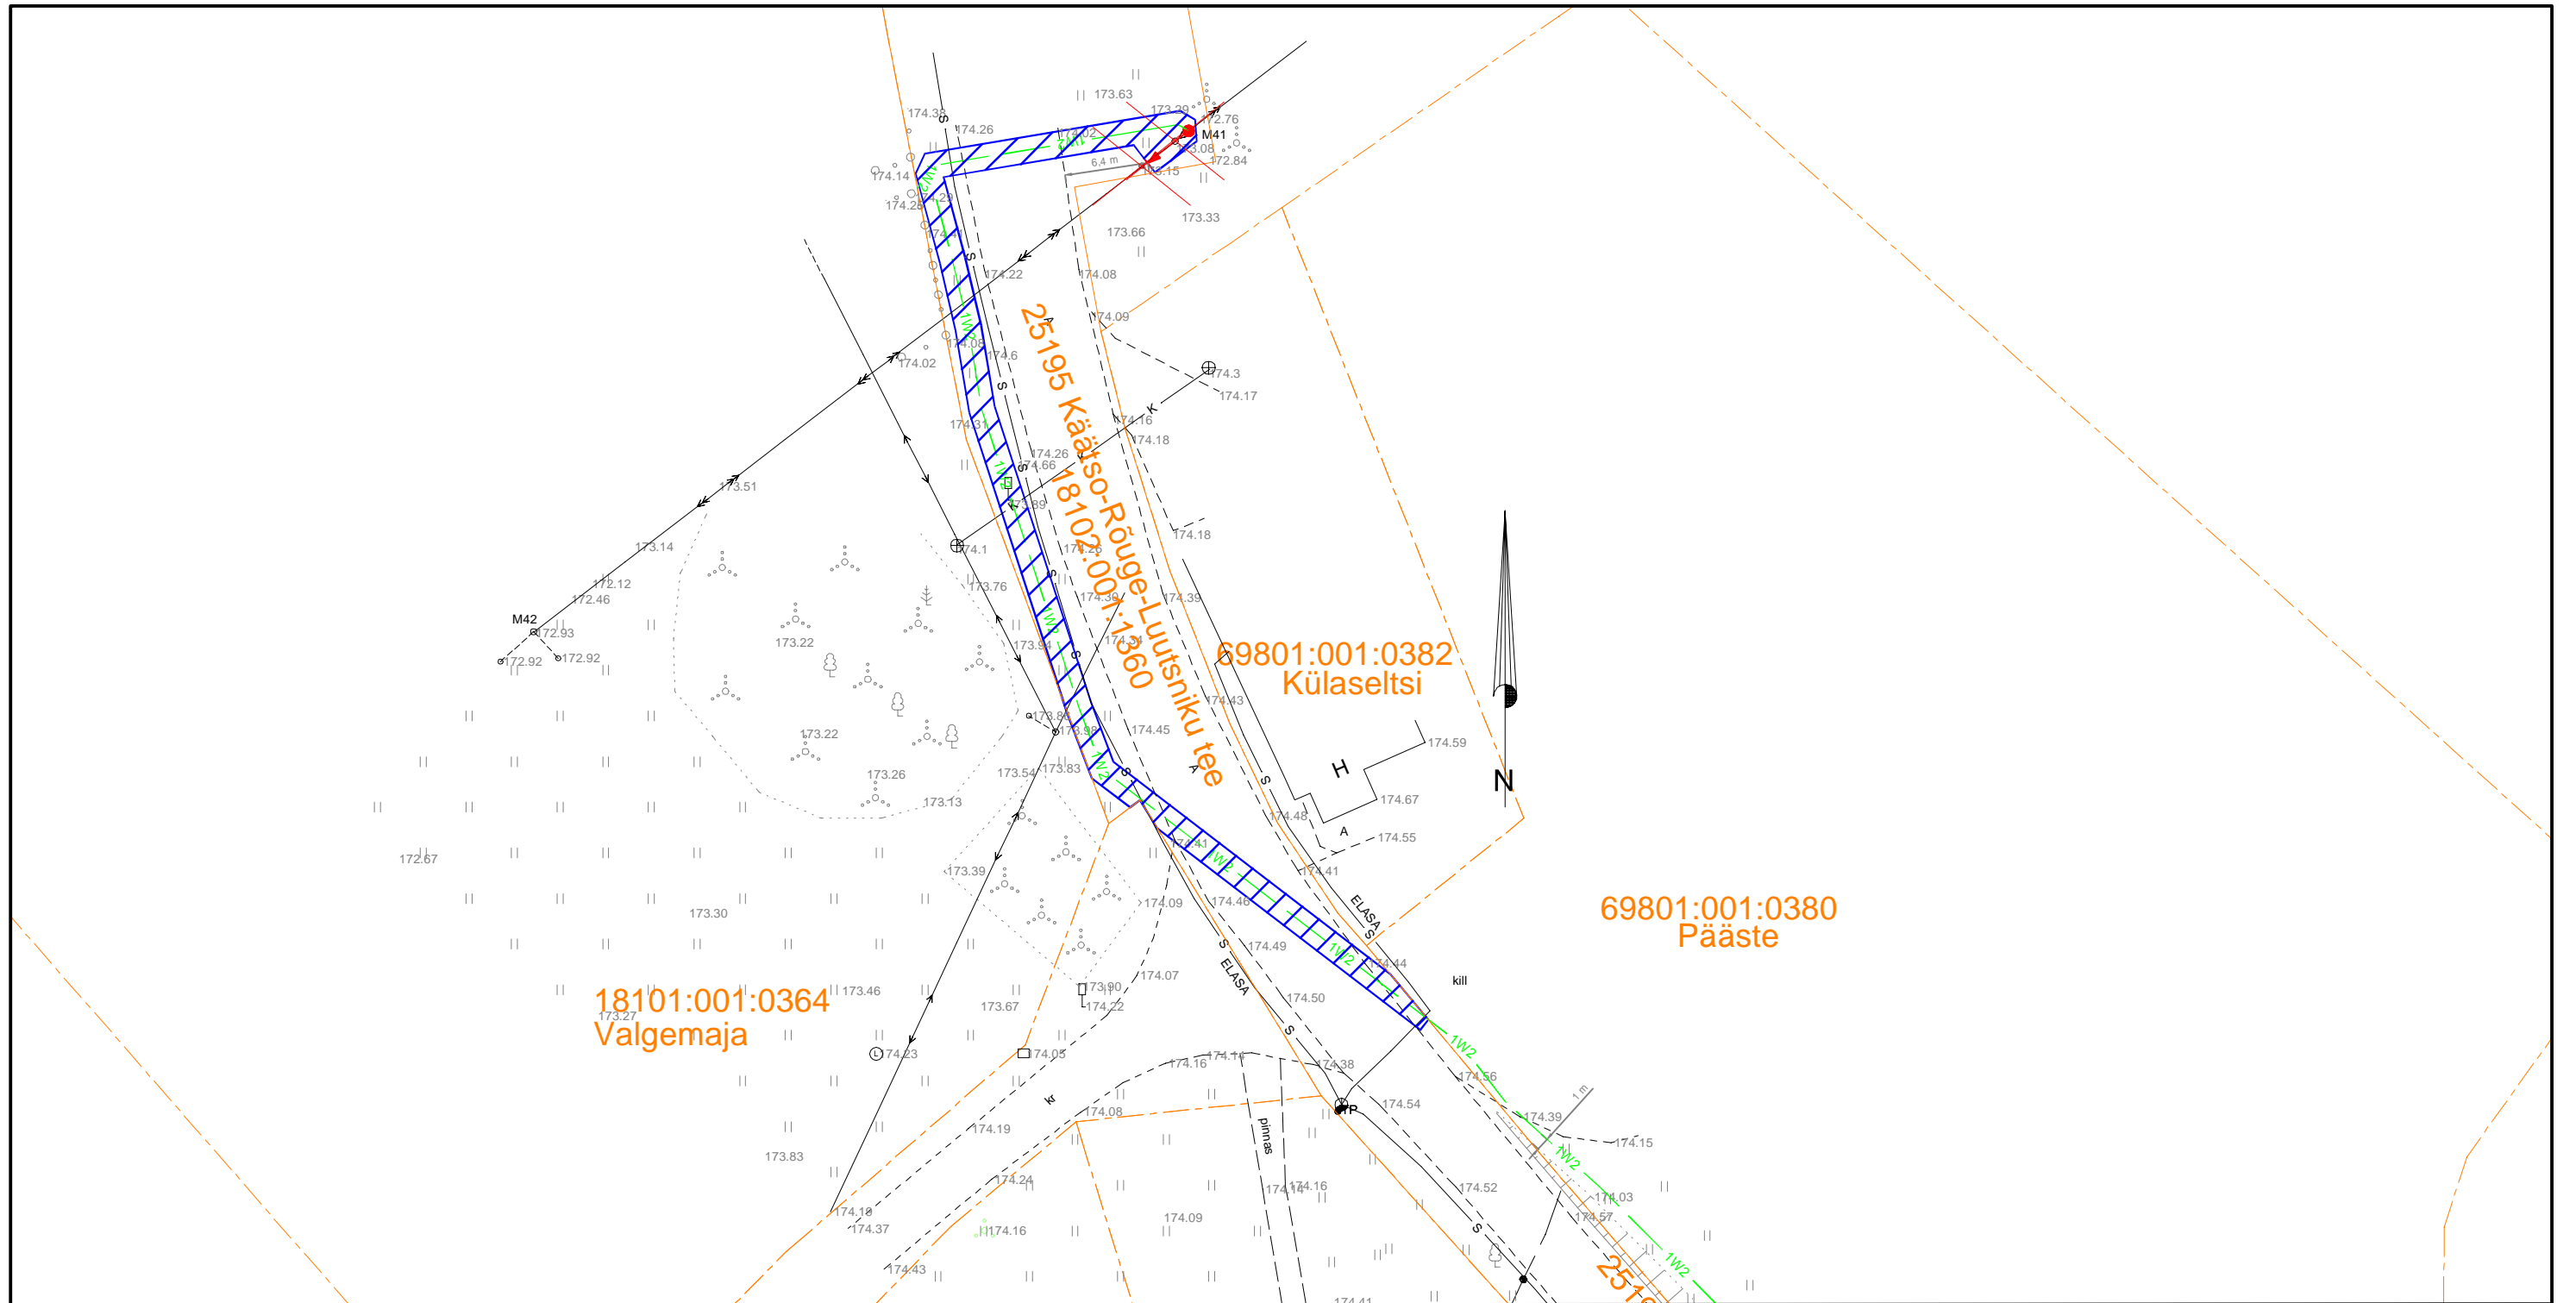



Isikliku kasutusõigusega koormatava ala plaan 1
 Võru maakond, Rõuge vald, Luutsniku küla, 25195 Käätsõ-Rõuge-Luutsniku tee
 Registriosa: 7548850; Katastritunnusega: 18102:001:1360

M 1:500



Kasutusõiguse ala : 203m2

-  Katastriüksuse piir
-  Koormatav ala
-  Projekteeritav maakaabel
-  Projekteeritud uus asendatav KP puitmast toega M41