
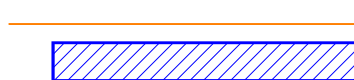



Isikliku kasutusõiguse seadmise plaan

IKÕ ala Pos nr	Kinnistu reg.osa number	Katastriüksuse tunnus, nimi ja sihtotstarve	Asukoht riigitee suhtes	Ala pindala, m²	PARI ID
Pos. 1	7114450	18178 Värsk-Ulitina tee 73201:001:1353 Transpordimaa	km. 4.95	46	998504
Pos. 2	18550250	18178 Värsk-Ulitina tee 73201:001:1322 Transpordimaa	km. 4.95	7	998505

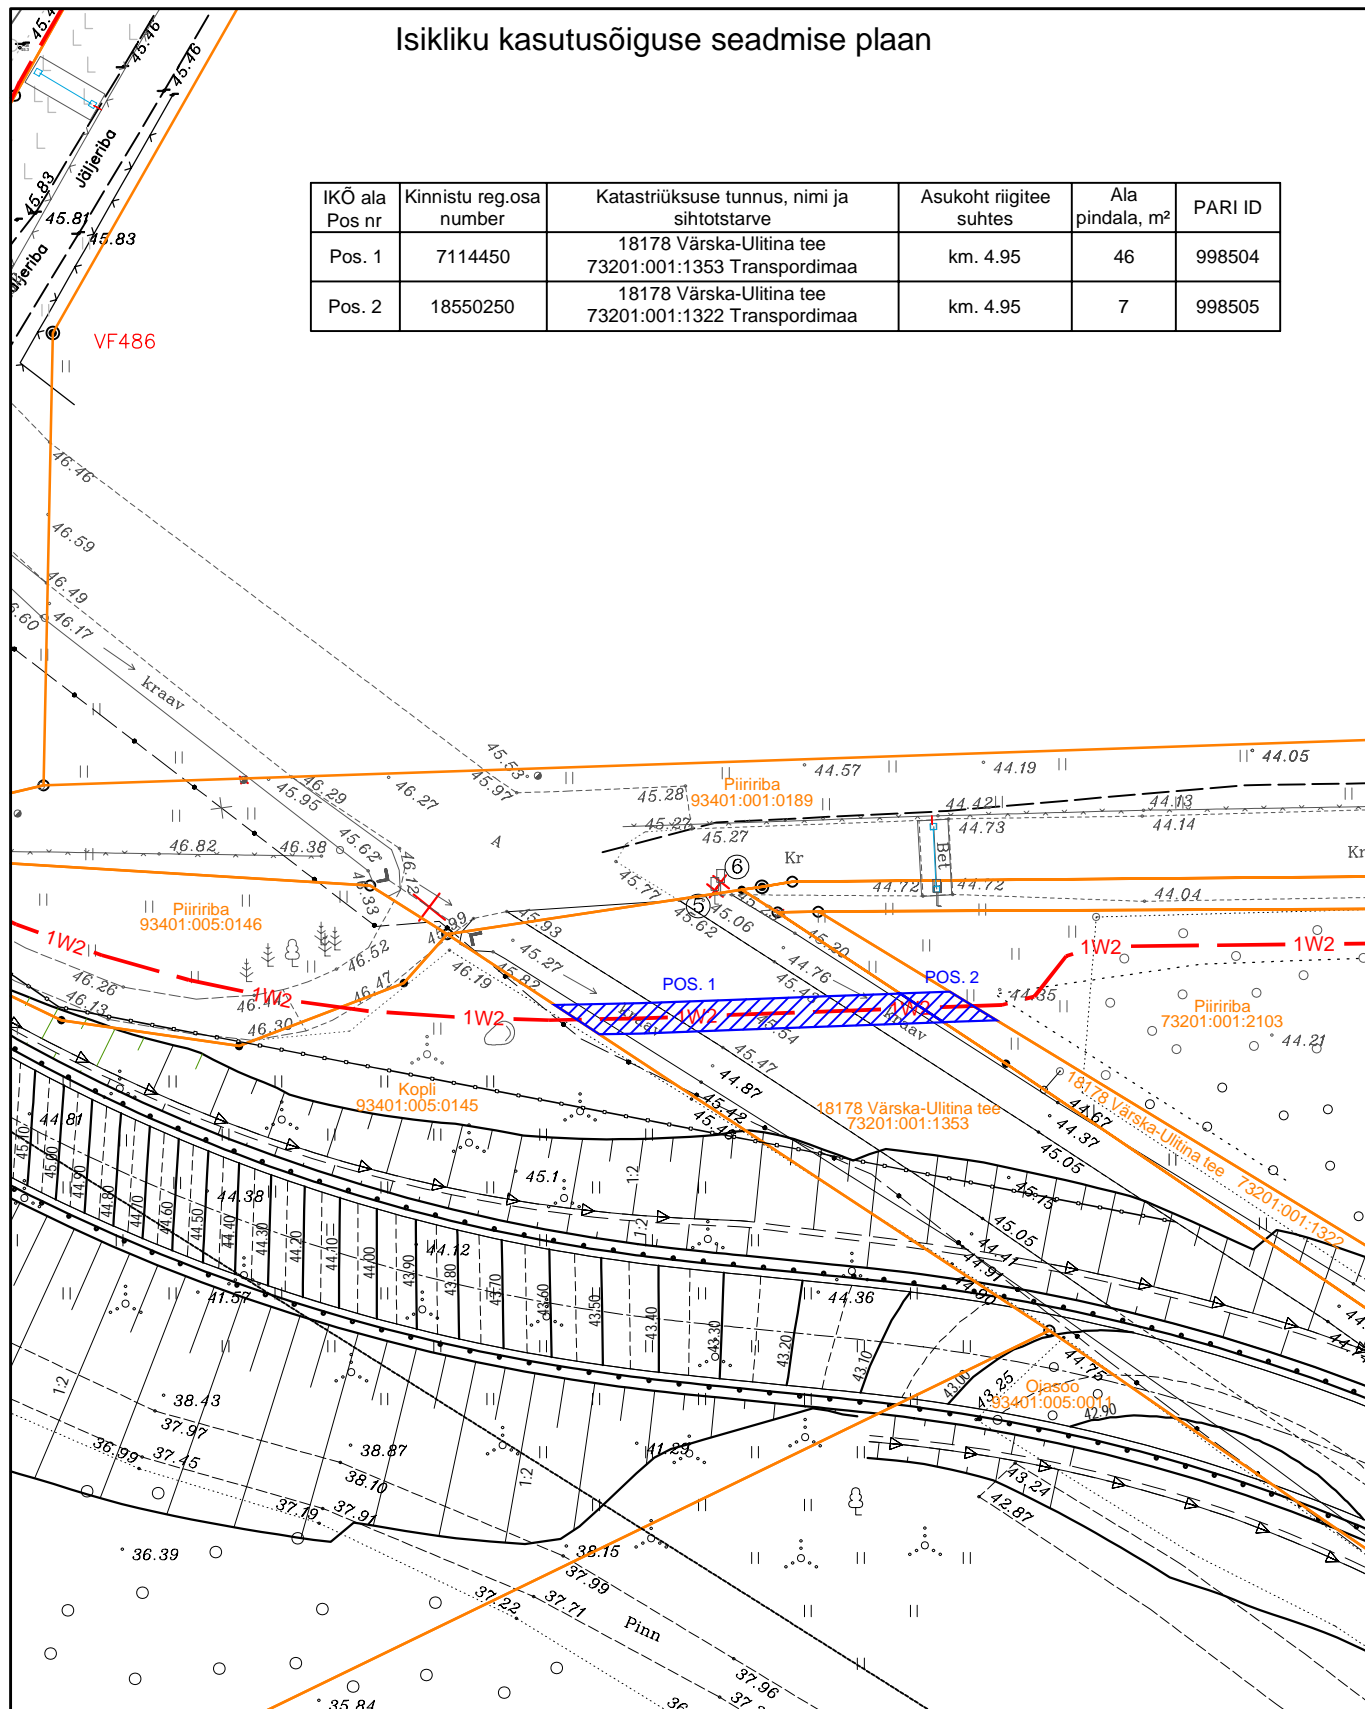

— 1W2 — — 1W2 —

Katastriüksuse piir
Kasutusõiguse ala
Elektri maakaabel (madalpinge)

Projekt Värsk-Saate keskpingseliini ümberehitus väikeses saapas, Lutepää küla, Setomaa vald, Võrumaa				Tellija Elektrilevi OÜ		
Joonis Isikliku kasutusõiguse seadmise plaan				Joonise nr IP7305-1-I		
 LEONHARD WEISS E-post estonia@leonhard-weiss.com Telefon +372 601 2285 Registrikood 12083348	Projekteeris	A. Erik	53 090 199	Mõõtka	skeem	
	Kontrollis	K. Maaten	512 7053	Staadium	Tööprojekt	
				Keel	Leht	Lehti
				EST	1	1