








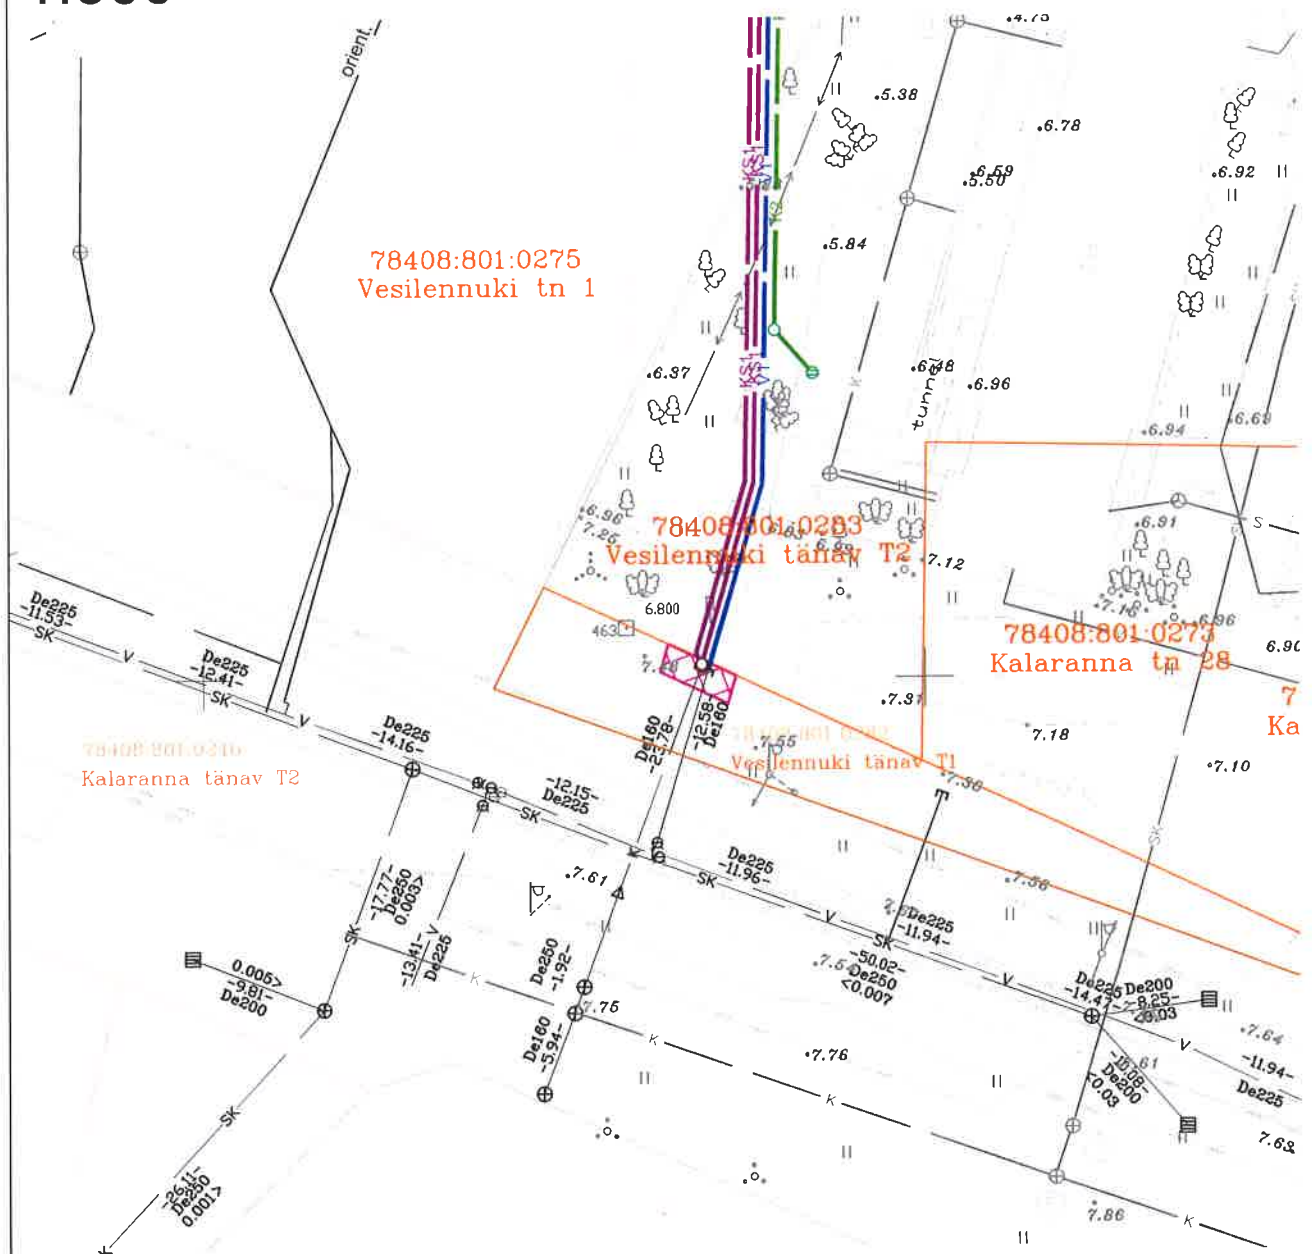


Vesilennuki tn T1, Tallinn, Harju maakond

78408:801:0282

1:500




TINGMÄRGID

| | | | |
|---|-----|---|--|
|  | K2 |  | MÕÖDISTATUD MAAREGISTRI TUNNUSE SAANUD KRUNT |
|  | KS1 |  | PROJEKTEERITUD SADEMEVEE TORUSTIK |
|  | V1 |  | PROJEKTEERITUD SURVEKANALISATSIOONI TORUSTIK |
|  | |  | PROJEKTEERITUD VEETORUSTIK |
|  | | | KASUTUSÕIGUSE ALA |

Rajatise tehnilised andmed:
 Kasutusiguse ala: 10,4 m².
 Projekteeritud veetorustiku pikkus 0,5 m.
 Projekteeritud survekanalisatsiooni torustiku pikkus 1 m.
 Kaitsevööndi laius torustiku teljest 2m mõlemale poole.

Koostas: P. Laugason

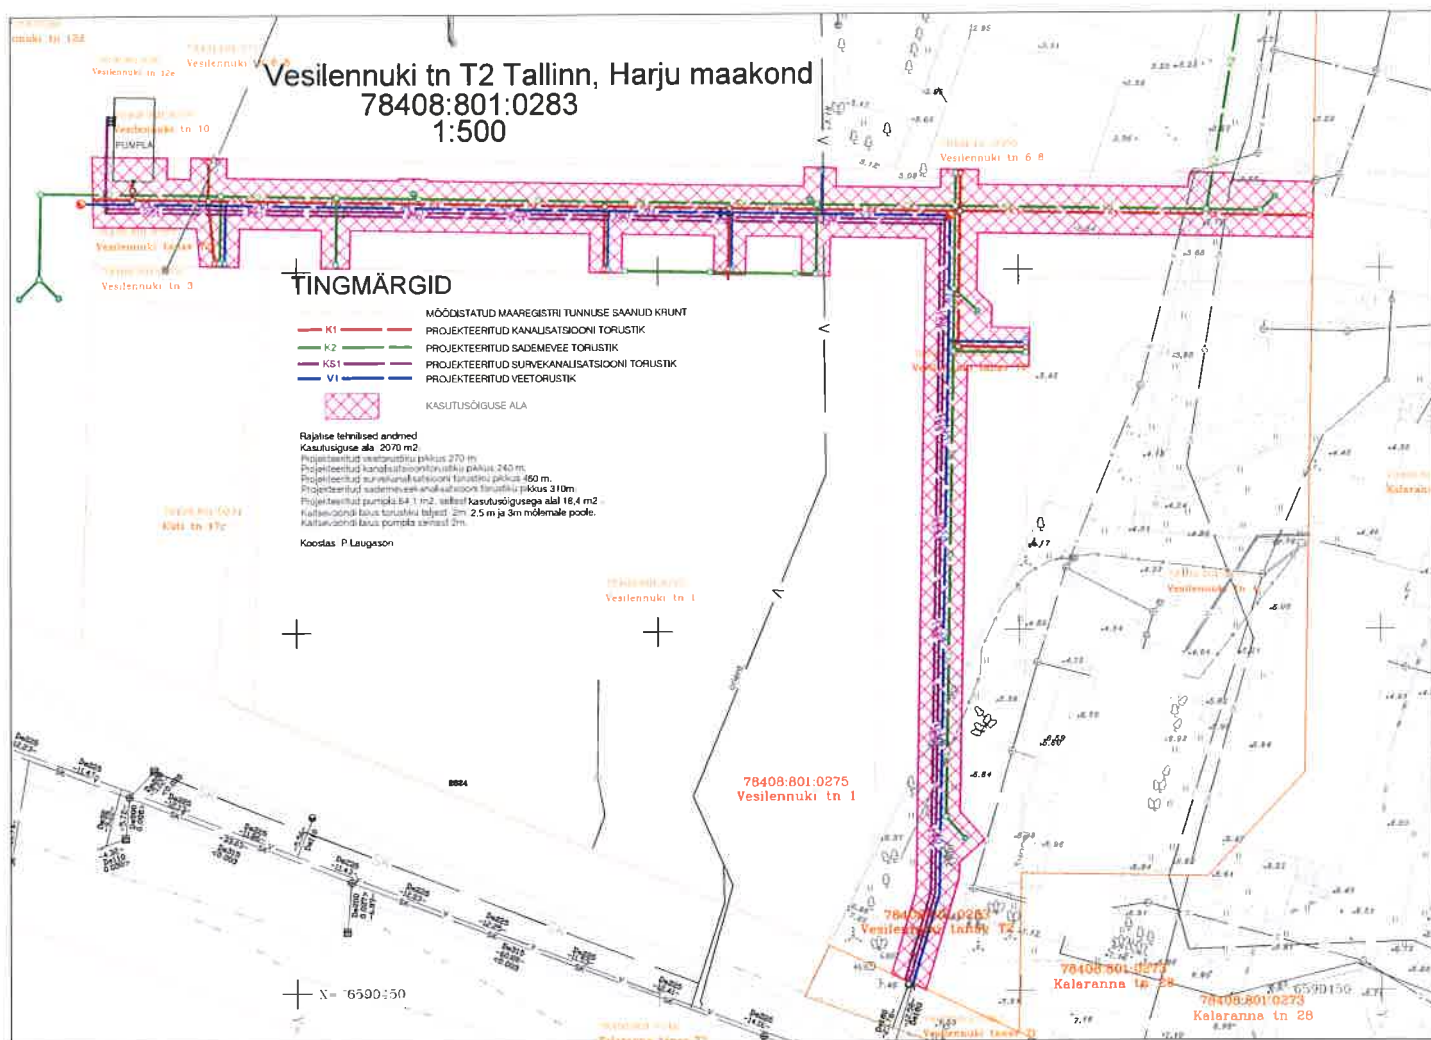


[Handwritten signature]

Vesilennuki tn 10 Tallinn, Harju maakond

78408:801:0279

1:500

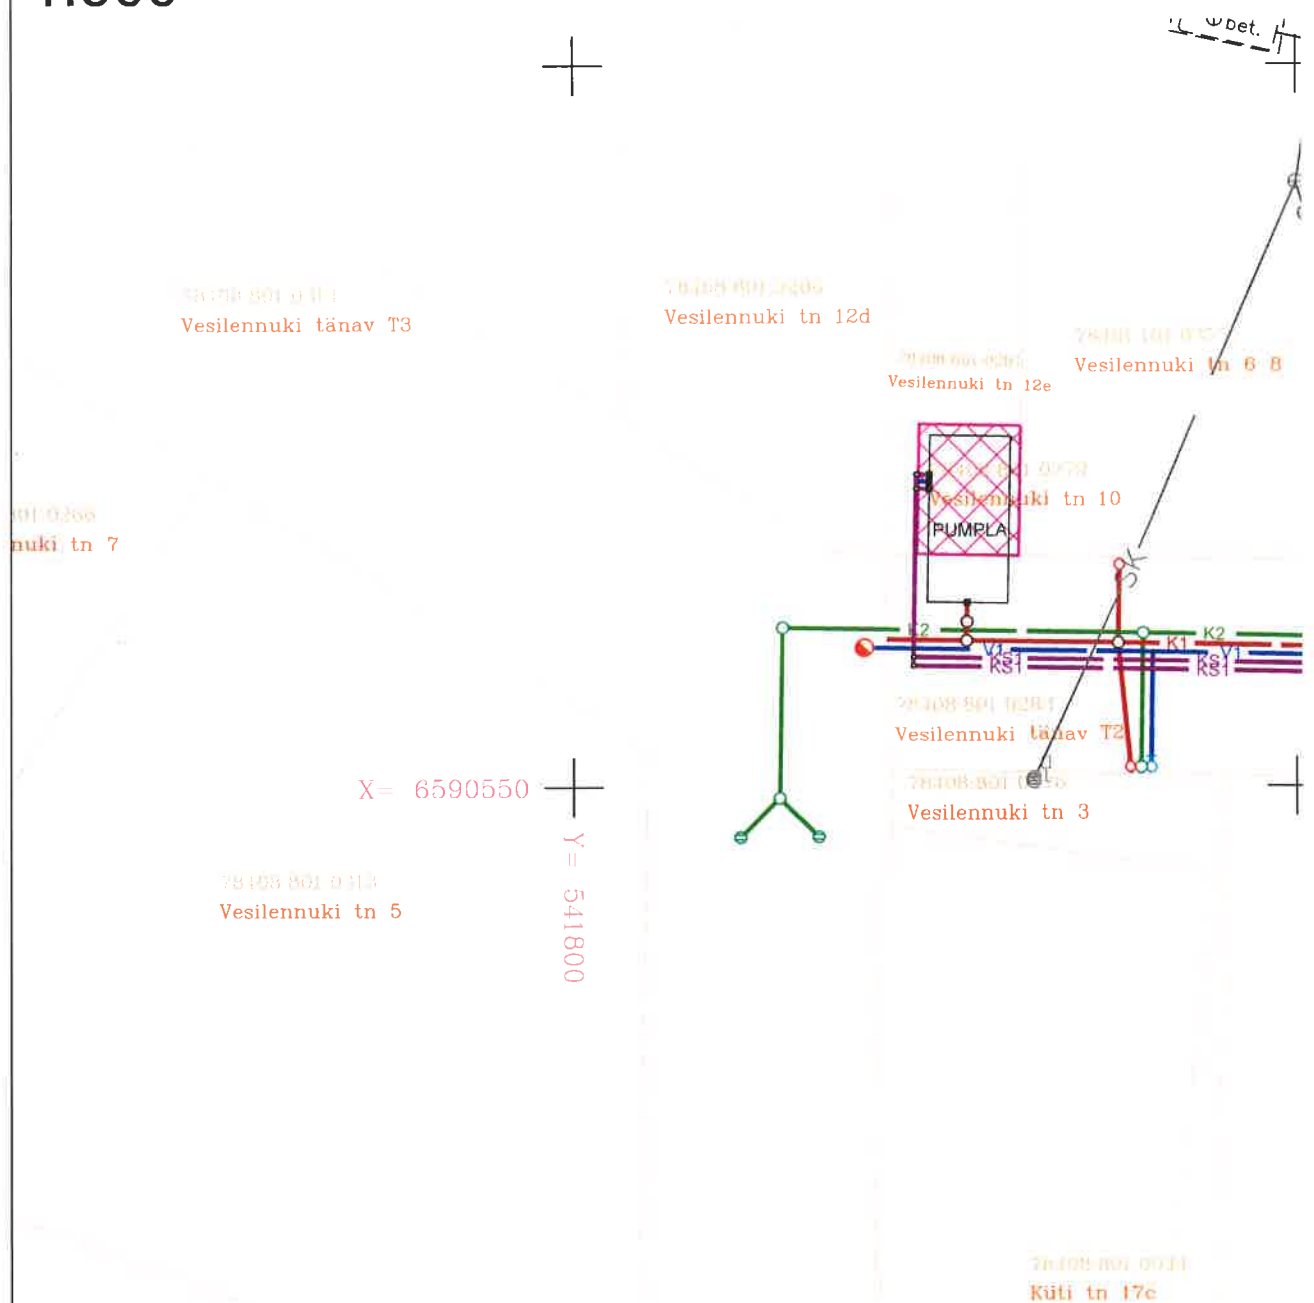

TINGMÄRGID

| | | | |
|--|-----|---|--|
| | K1 | — | MÕÖDISTATUD MAAREGISTRI TUNNUSE SAANUD KRUNT |
| | K2 | — | PROJEKTEERITUD KANALISATSIOONI TORUSTIK |
| | KS1 | — | PROJEKTEERITUD SADEMEVEE TORUSTIK |
| | V1 | — | PROJEKTEERITUD SURVEKANALISATSIOONI TORUSTIK |
| | V1 | — | PROJEKTEERITUD VEETORUSTIK |
| | | | KASUTUSÕIGUSE ALA |

Rajatise tehnilised andmed:

Kasutusiguse ala: 63 m².

Projekteeritud veetorustiku pikkus 0,8 m.

Projekteeritud survekanalisatsiooni torustiku pikkus 1,6 m.

Projekteeritud pumpa 64,1, sellest kasutusõigusega alal 45,8 m².

Kaitsevööndi laius torustiku teljest 2,0 m mõlemale poole.


Kaitsevööndi laius pumpa seinast 2,0 m.

Koostas: P.Laugason

Vesilennuki tn 12e Tallinn, Harju maakond

78408:801:0281

1:500

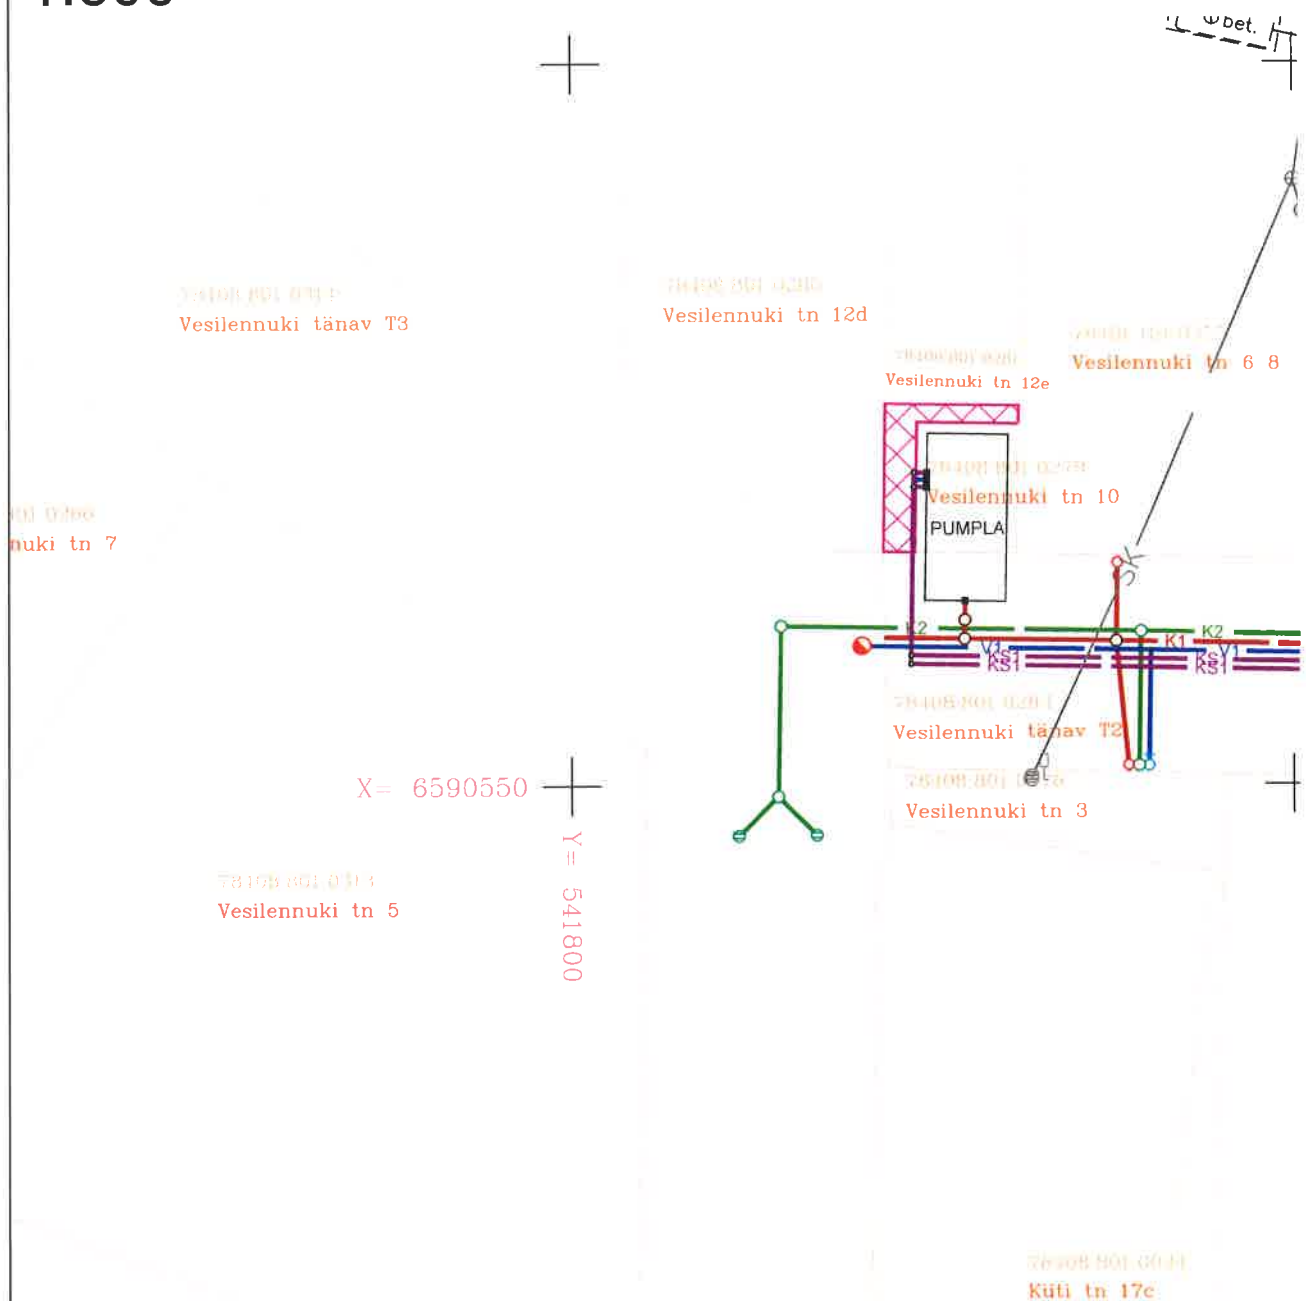

TINGMÄRGID

| | | | |
|--|-----|---|--|
| | K1 | — | MÕÕDISTATUD MAAREGISTRI TUNNUSE SAANUD KRUNT |
| | K2 | — | PROJEKTEERITUD KANALISATSIOONI TORUSTIK |
| | KS1 | — | PROJEKTEERITUD SADEMEVEE TORUSTIK |
| | V1 | — | PROJEKTEERITUD SURVEKANALISATSIOONI TORUSTIK |
| | V1 | — | PROJEKTEERITUD VEETORUSTIK |
| | | | KASUTUSÕIGUSE ALA |

Rajatise tehnilised andmed:

Kasutusiguse ala: 32 m².

Projekteeritud veetorustiku pikkus 5,2 m.

Projekteeritud survekanalisatsiooni torustiku pikkus 10,4 m.


Kaitsevööndi laius torustiku teljest 2,0 m mõlemale poole.

Kaitsevööndi laius pumpla seinast 2,0 m.


Koostas: P.Laugason

21

Vesilennuki tn 6/8 Tallinn, Harju maakond
78401:101:0355
1:500

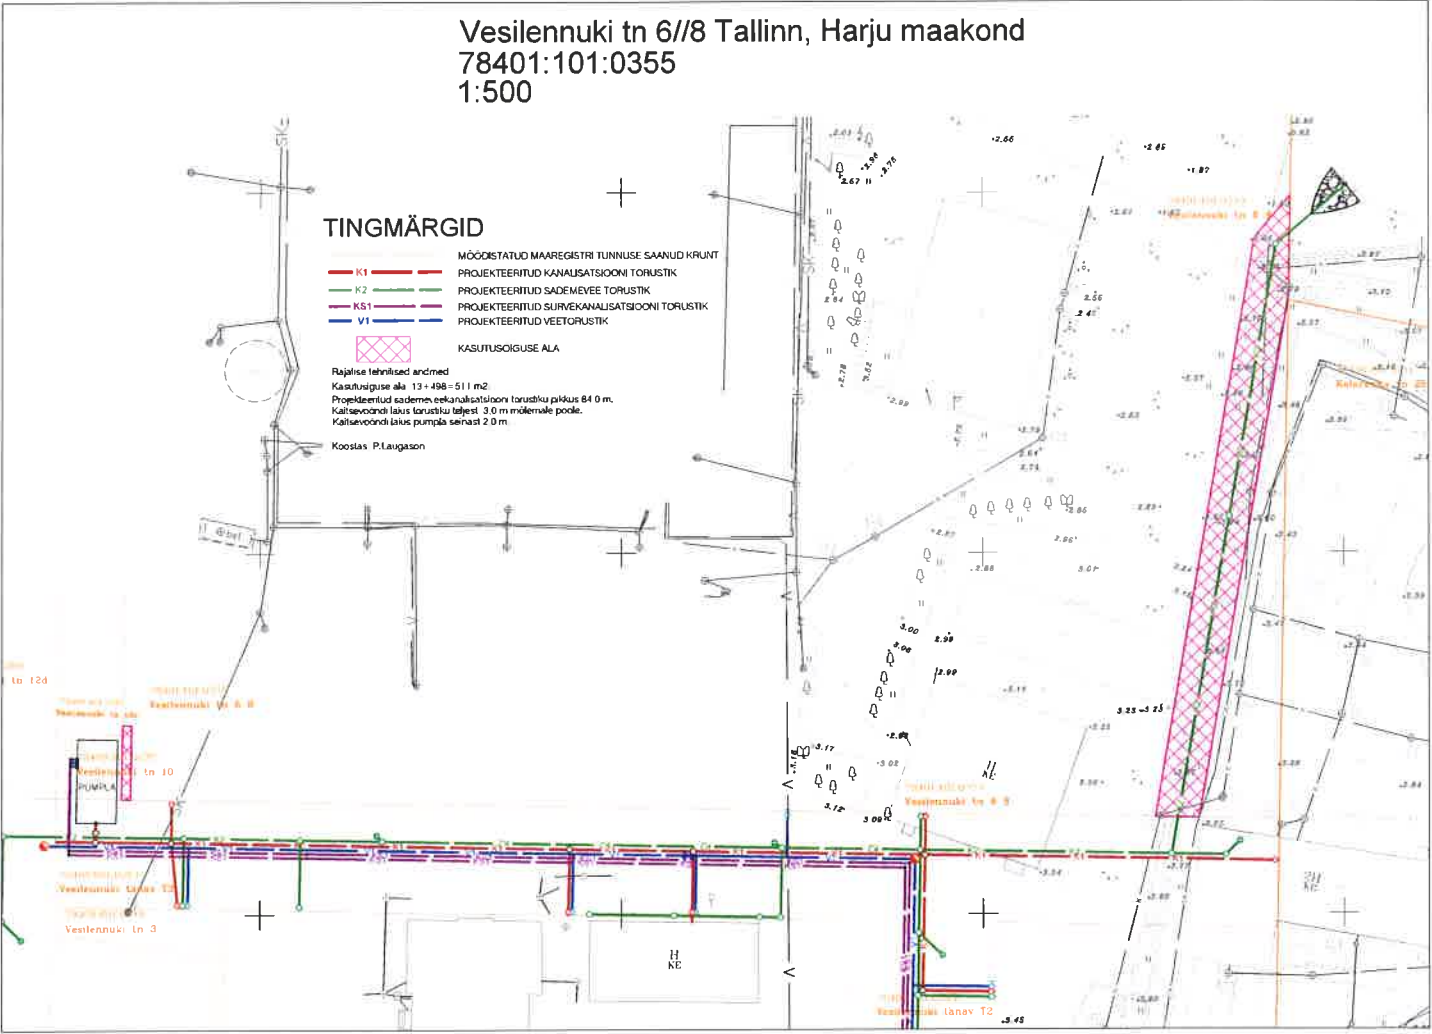

[Handwritten signature] *[Handwritten signature]* *[Handwritten signature]*

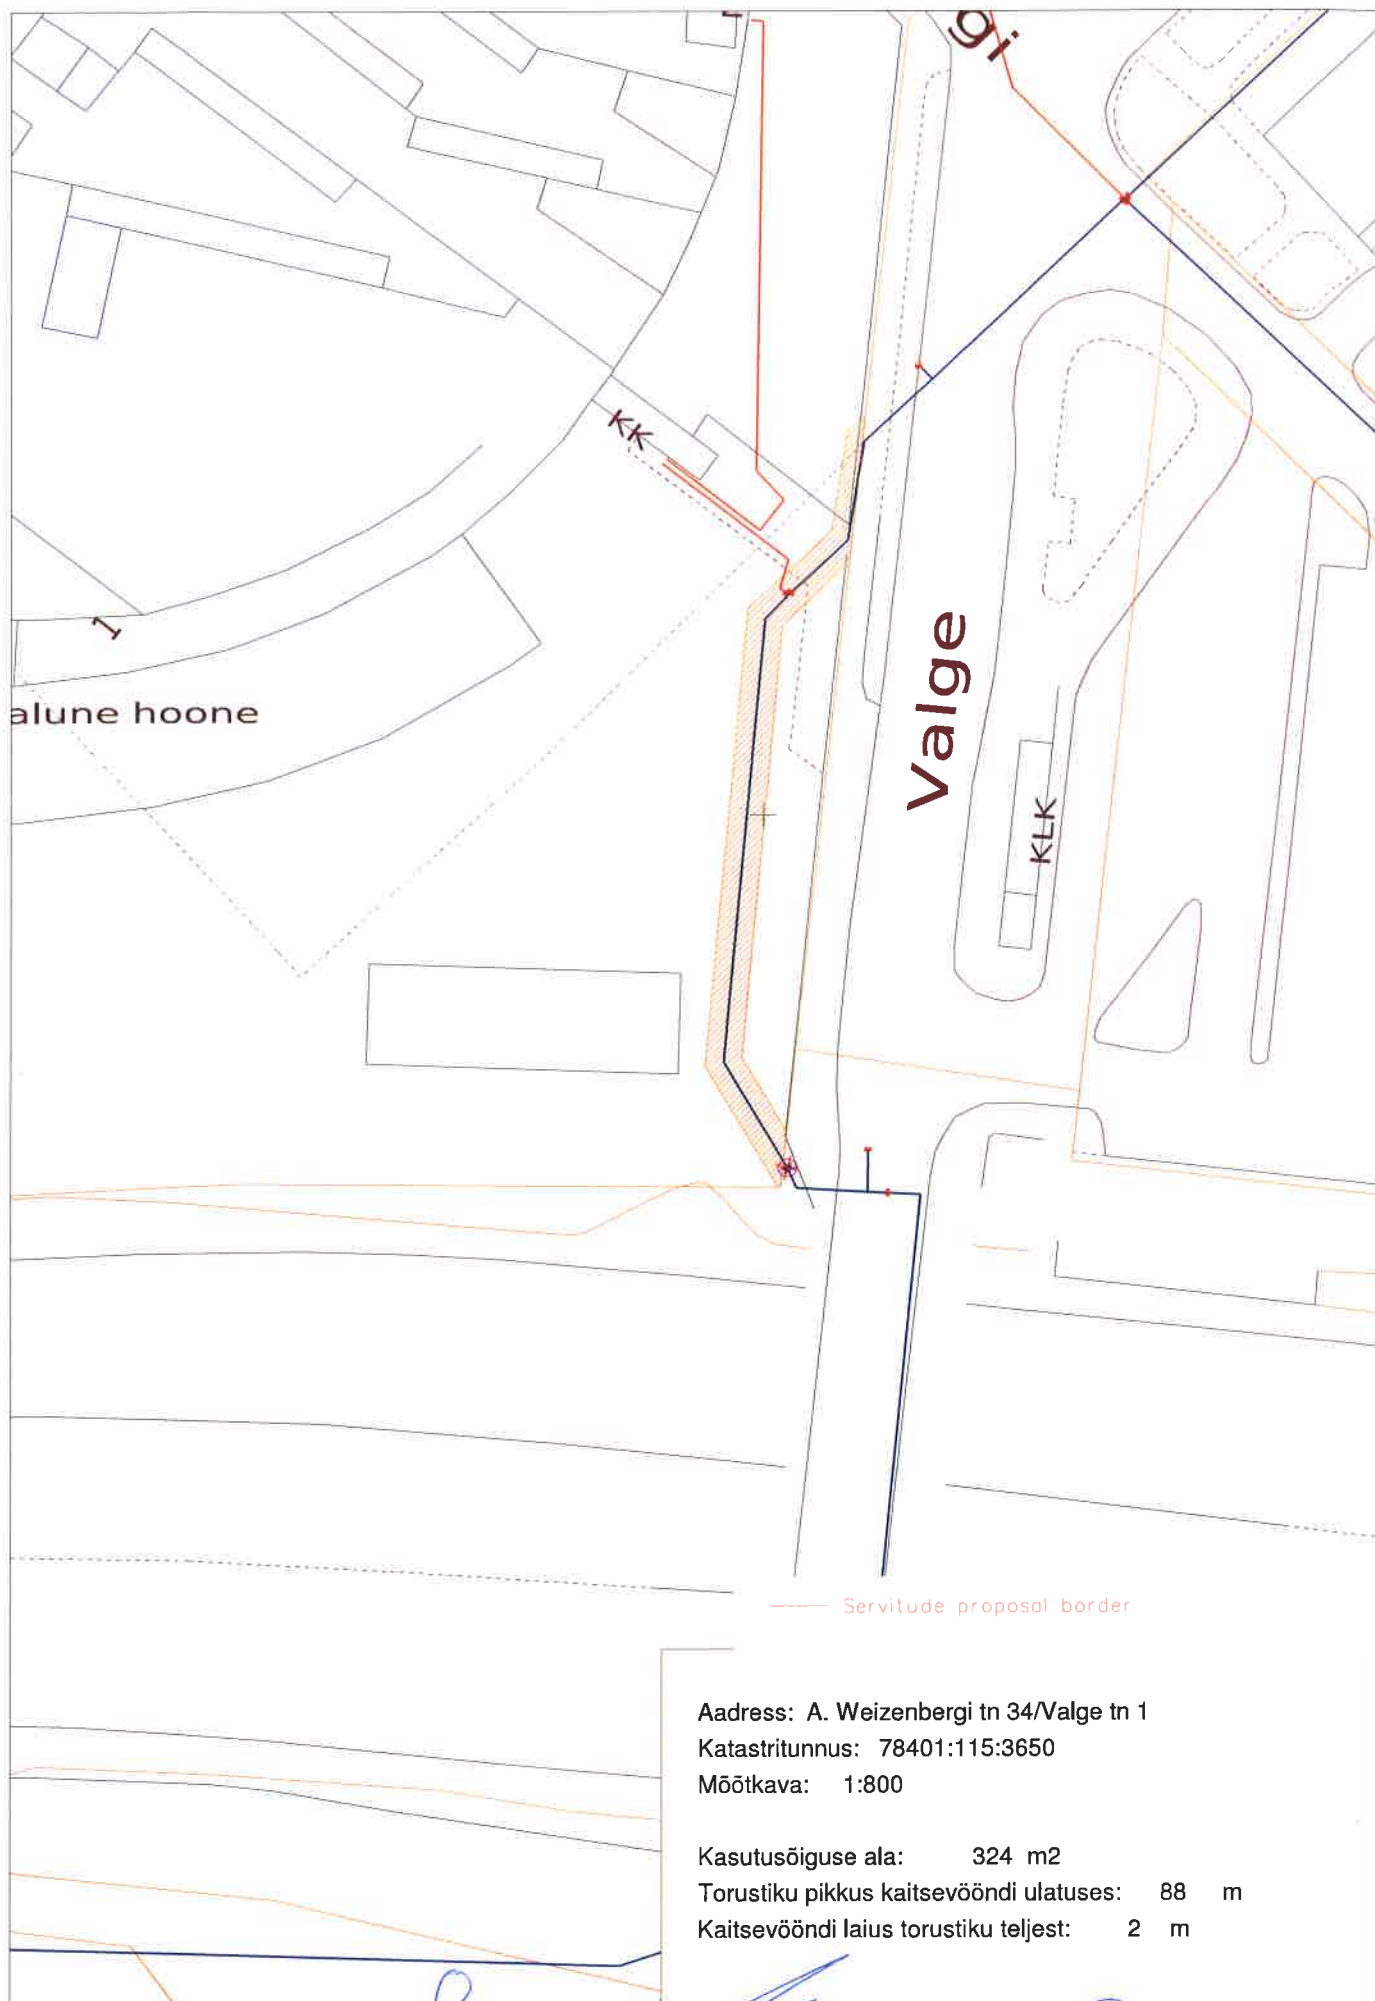

[Handwritten signatures]