

M 1:1000

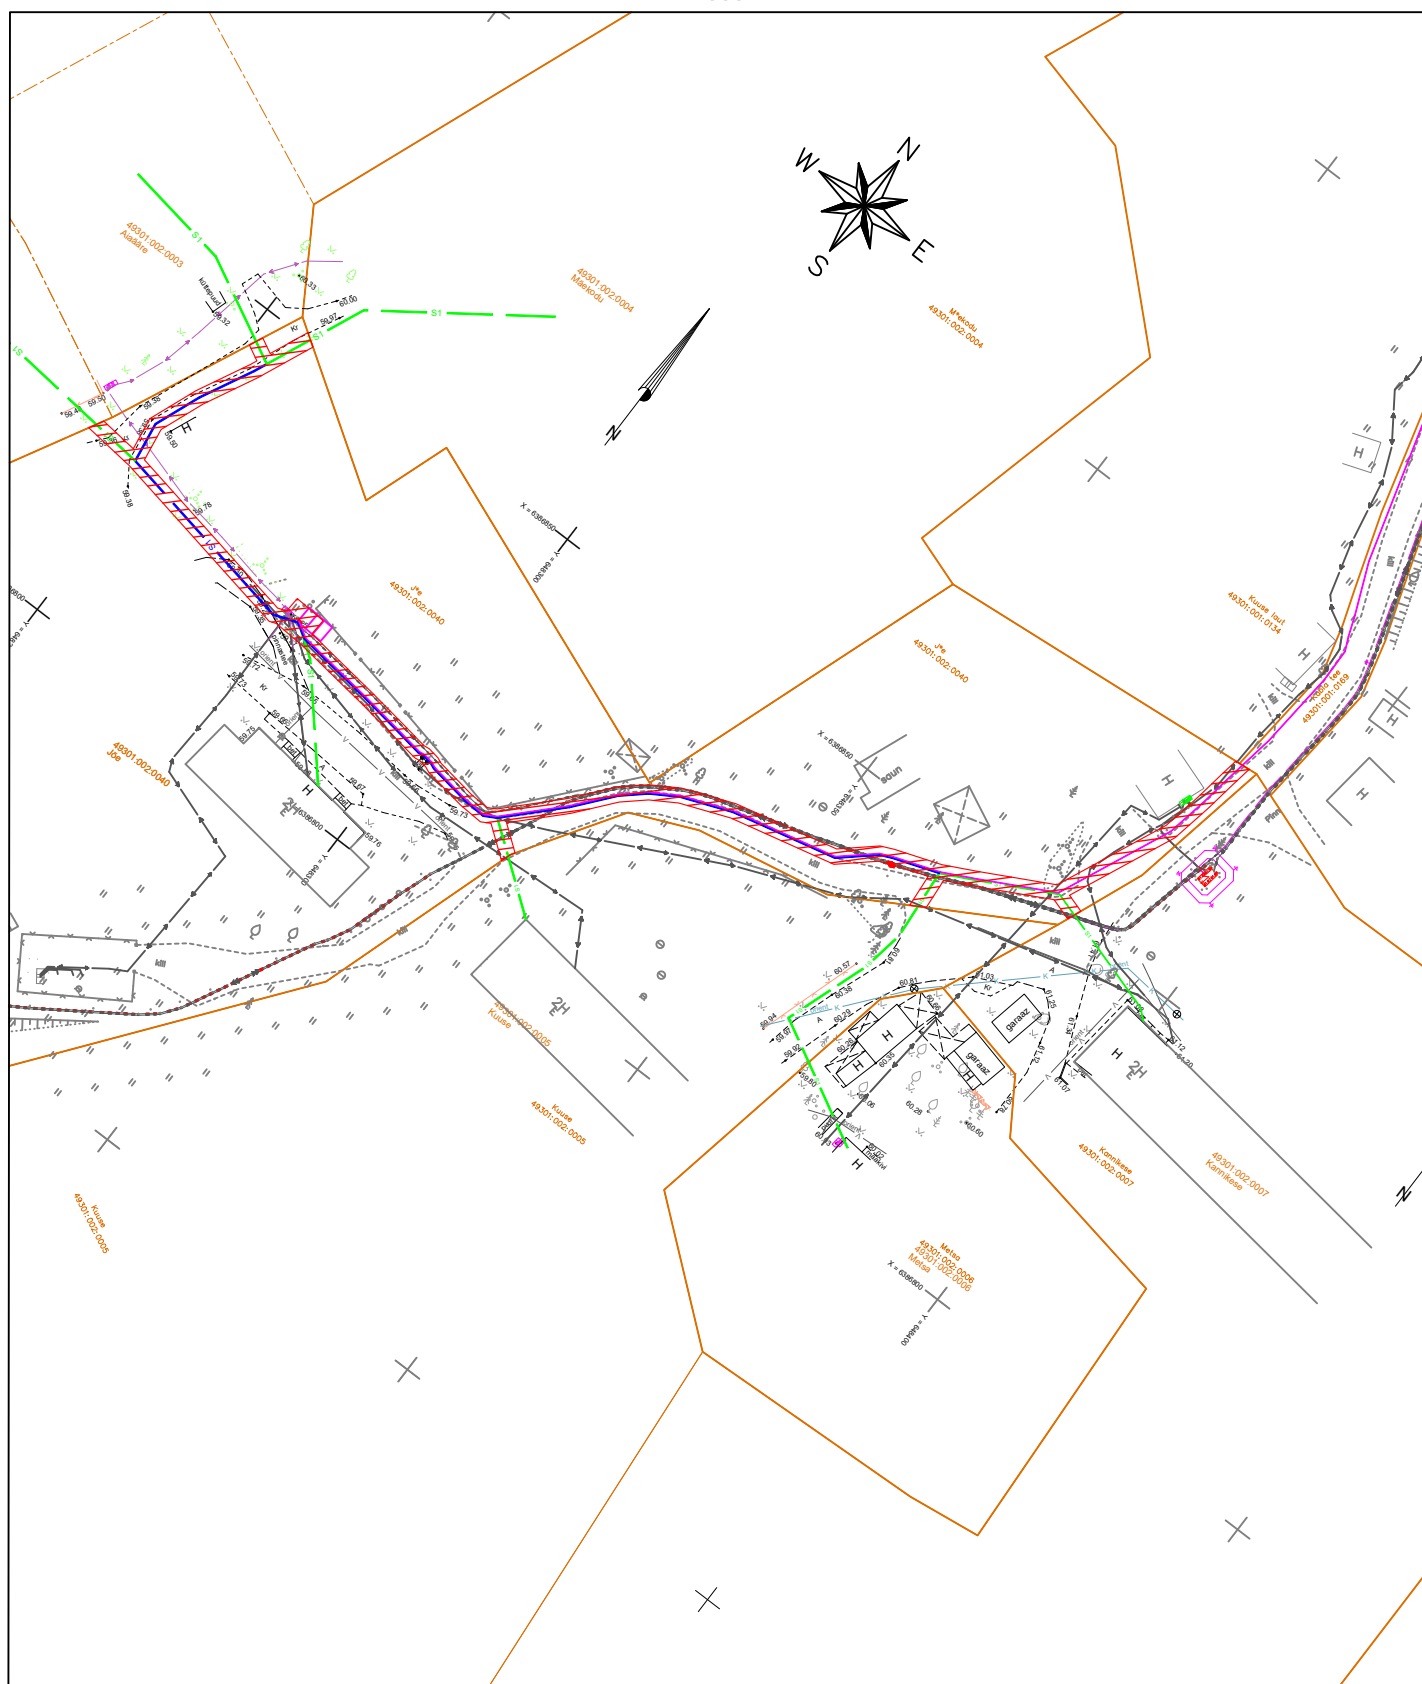


Diagram illustrating the S1 component for four different colors: magenta, cyan, blue, and green. Each color has a corresponding bar labeled S1.

Projekteeritud side multitoru 4x14/10Cu
 Projekteeritud side multitoru 12x7/3,5Cu
 Projekteeritud side multitoru 4x7/3,5Cu
 Projekteeritud side mikrotoru 1/3,5Cu
 Katastriüksuse piir



Isikliku kasutusõigusega koormatav ala

Koormatava ala suurus: 457 m²

Tehnovõrgu pikkus (side maakaabelliin): 228 m
Servituudi alaga kaetud tehovõrgud: side maakaabelliinid

KOOSTAJA: Tanel Drenkhan