



LÕIGE 1-1

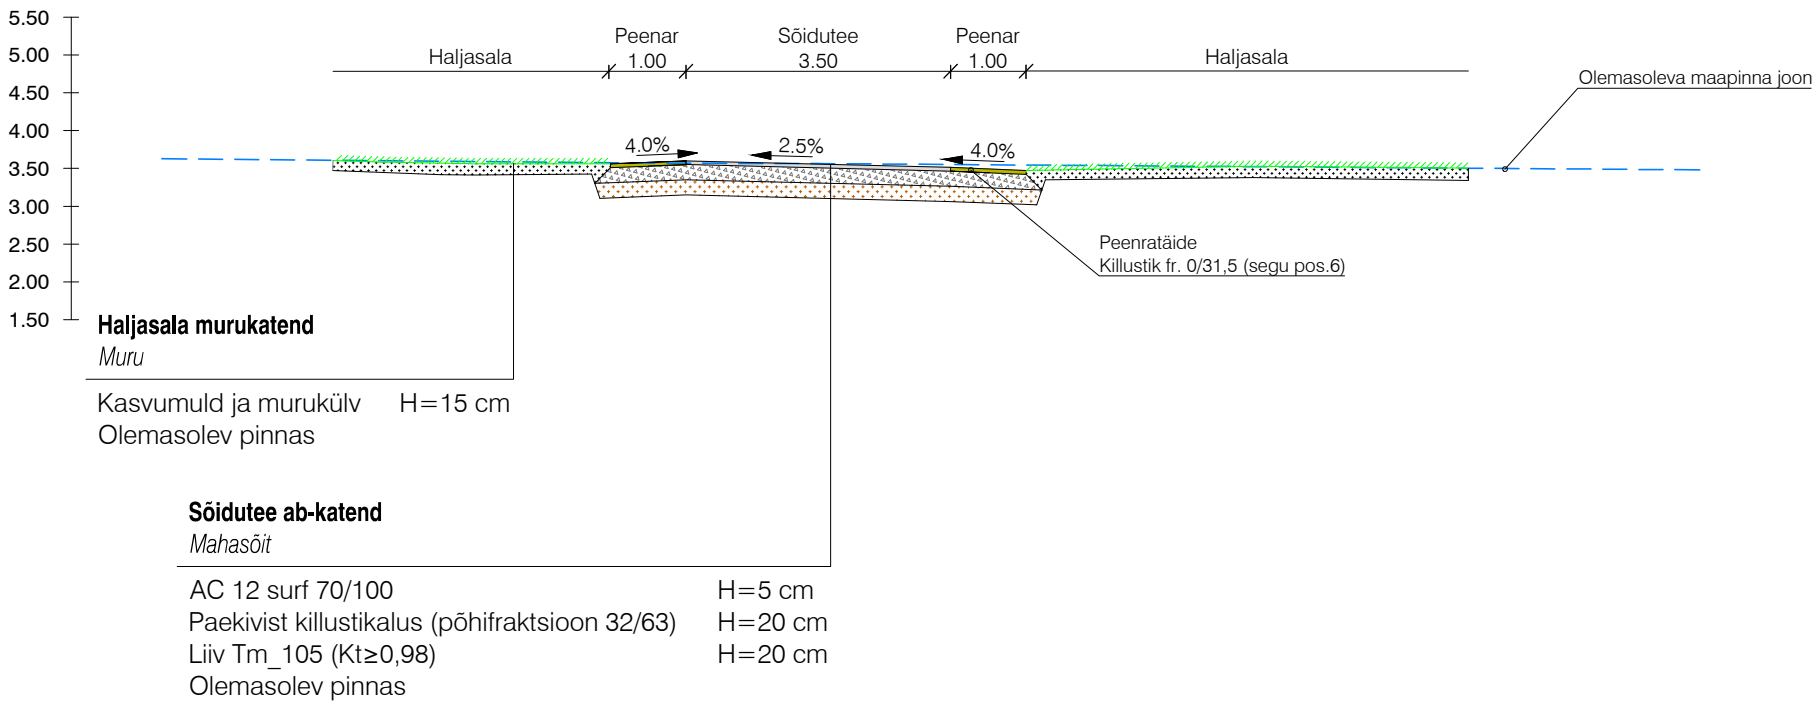

LÕIGE 2-2

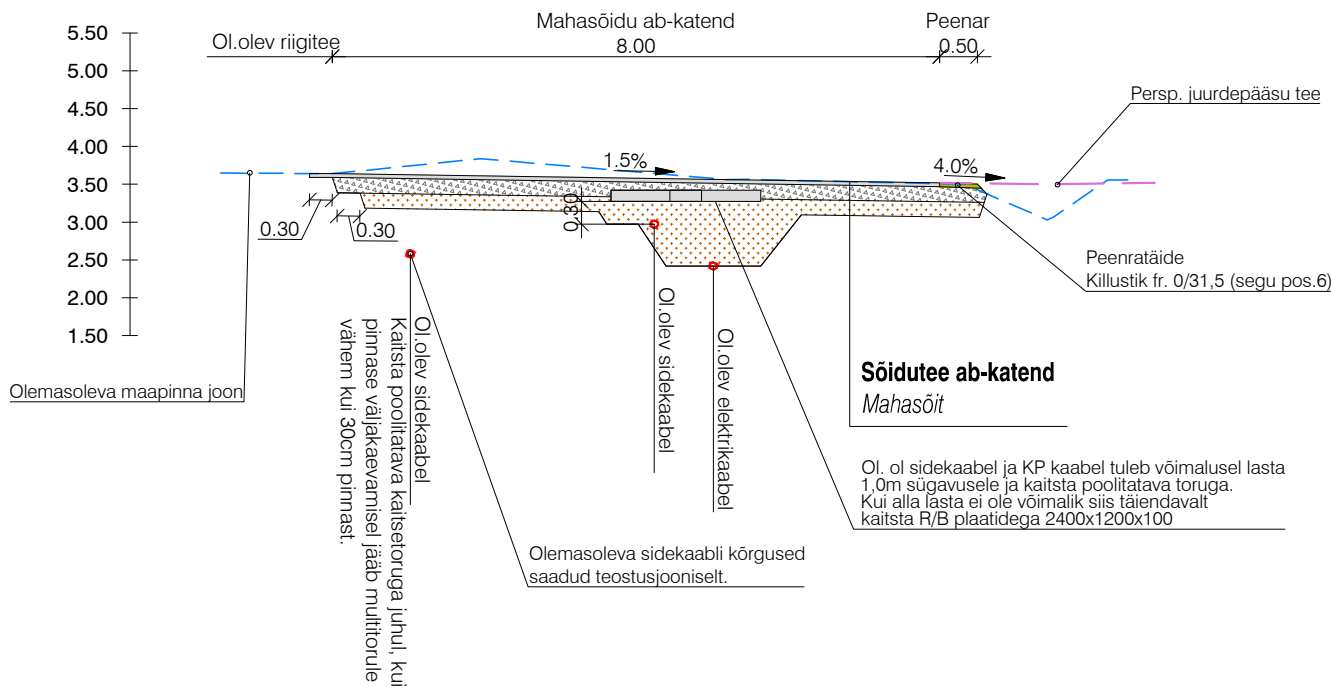

Märkused

- Katendikonstruktsiooni kihid ehitada astmeliselt;
- Täitematerjali kiht ehitada maksimaalselt 50cm kihipaksusega ja tihendada iga kiht eraldi;
- Täiteliiva sõelköver peab vastama Transpordiameti "Elastsete teekatendite projekteerimise juhend" L2.T3 Tm_105 ühtlaseteraline keskliiv;
- Minimaalsed nõuded killustikalusele: $C_{50/30}$, LA_{40} , F_8 , FI_{35} , f_4 ;
- AC 12 surf täitematerjali nõuded: $C_{50/30}$, LA_{35} , F_{NaCl4} .

Muudatused:	Kuupäev	Muudatuste kirjeldus
Geoalus:	Koostaja: Aamos Atlas OÜ	Töö nr: 278-G-22 Mõõdistatud: 11.2022
	Kõrgussüsteem: EH2000	Koordinaatsüsteem: L-EST 97

		K-Projekt Aktsiaselts Ahtri tn 6a, Tallinn, Eesti tel +372 626 4100 kprojekt@kprojekt.ee reg kood 12203754		Projekti nimi: Kallaste mahasõit ja sidekanalisatsioon	
Projekti juht	H. Kont			Objekti asukoht: Kallaste, Leesi küla, Kuusalu vald, Harjumaa	
Projekteerija	R. Hannus			Joonise nimi: Lõiked	
Faili nimi:		Koostatud: 24.10.2023		Töö nr:	23043
23043_PP_TL-6.dwg				Staadium:	Põhiprojekt
				Dokumendi tähis:	TL-6-01
				Mõõtkava:	1:100