


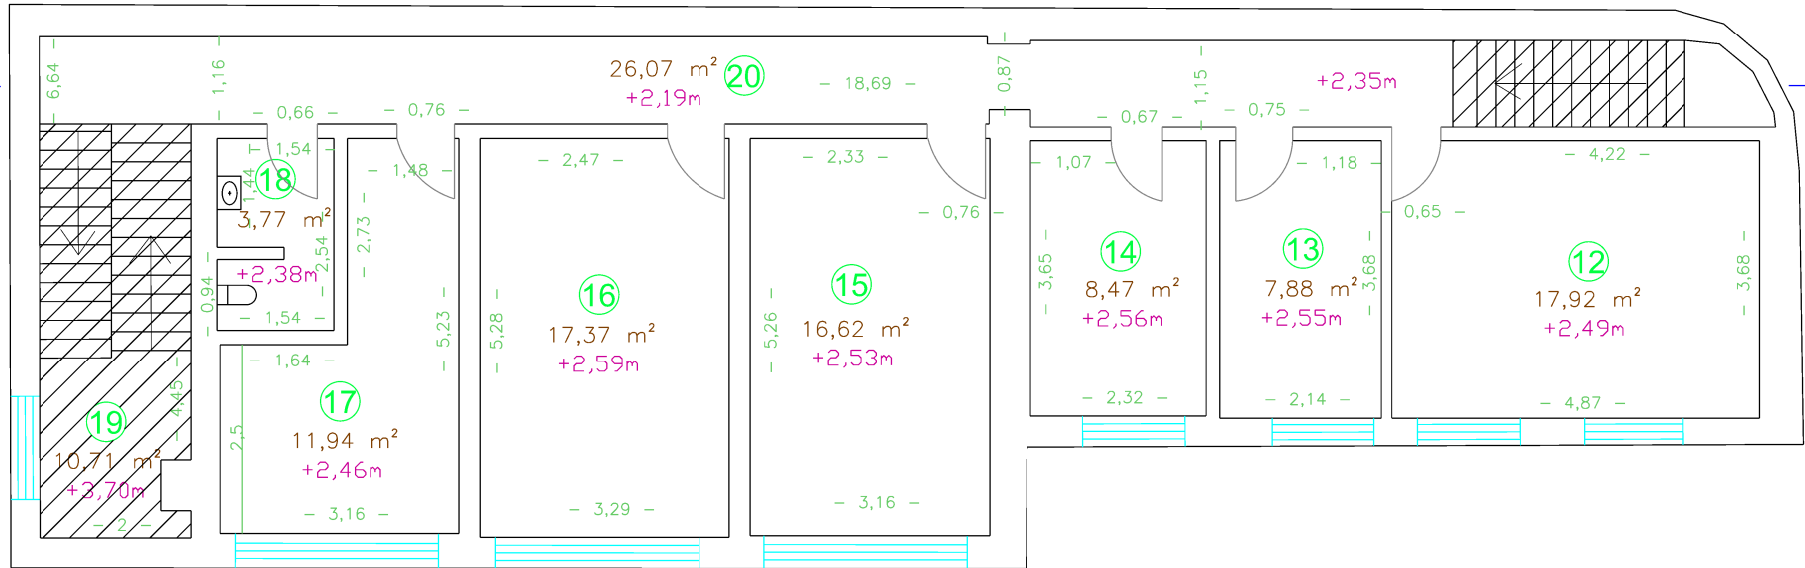


Teine korrus | B



Krundipiirid:
 Koordinaadid: Kohalikus süsteemis
 Kõrgused: Kohalikus süsteemis

Legend:

 -  - Üüripind
-  - Tehniline ruum
-  - Vertikaalne läbiviik



WeW õü

Ropkamõisa 10
 Tartu 51013

telefon: 7303636
 faks: 7303635
 e-mail: info@wew.ee

		Põltsamaa linn, Pargi tn. 1a 61701:008:0180 Põltsamaa politseijaoskond	Töö nr: GEO-188-13 Kuupäev: 15.11.2013
		Politseijaoskonna II korrus	Joonis: 3 Mõõtkava: 1:100
Juhataja	Jaan Vään	Jõgeva maakond, Põltsamaa linn, Pargi Tänav	Geodeetilised, kartograafilised tööd: 702 MA 19.03.2015 Majandustegevuse registri registreering ehitusgeodeetilised uuringud: EG10213694-0001
Kontrollis	Janno Vään		
Välitöö	Taavi Eenlo		
Kameraal	Taavi Eenlo	Tellijä: Riigi Kinnisvara AS	