




Kammivabrik
Põrandaplaan
I Korrus
Digit 2025

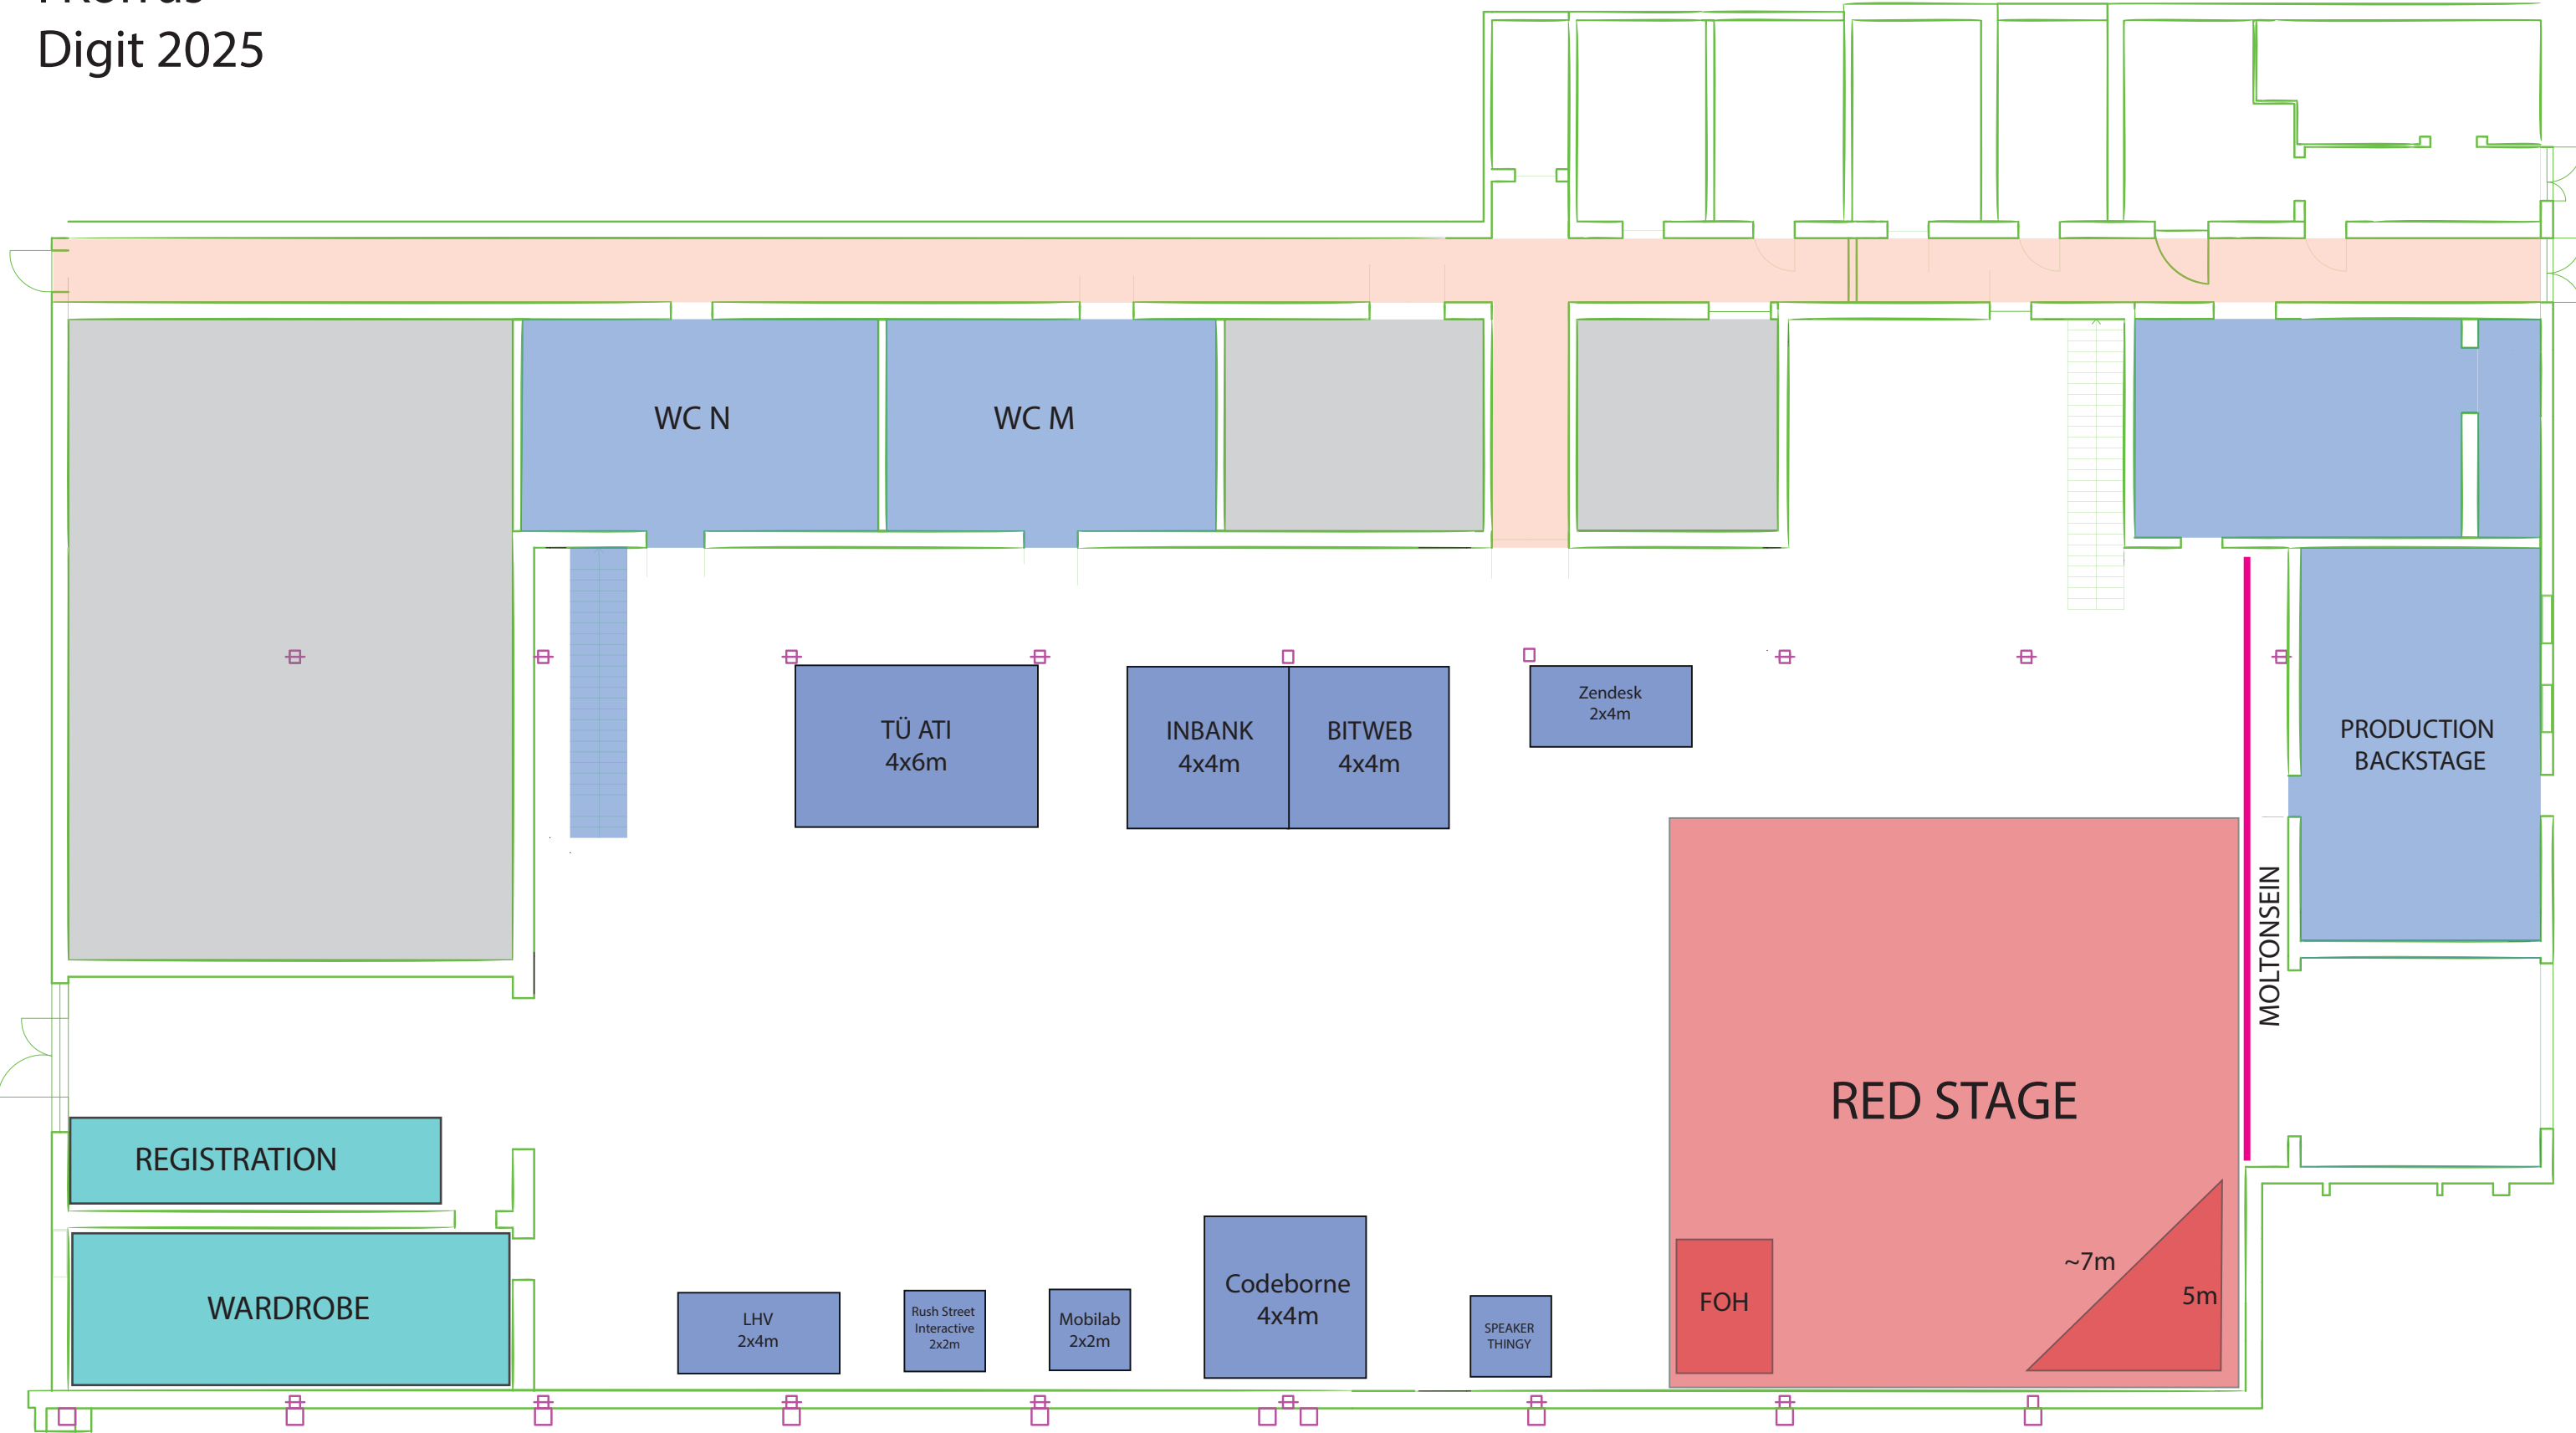


Kammivabrik
Põrandaplaan
II Korrus
Digit 2025

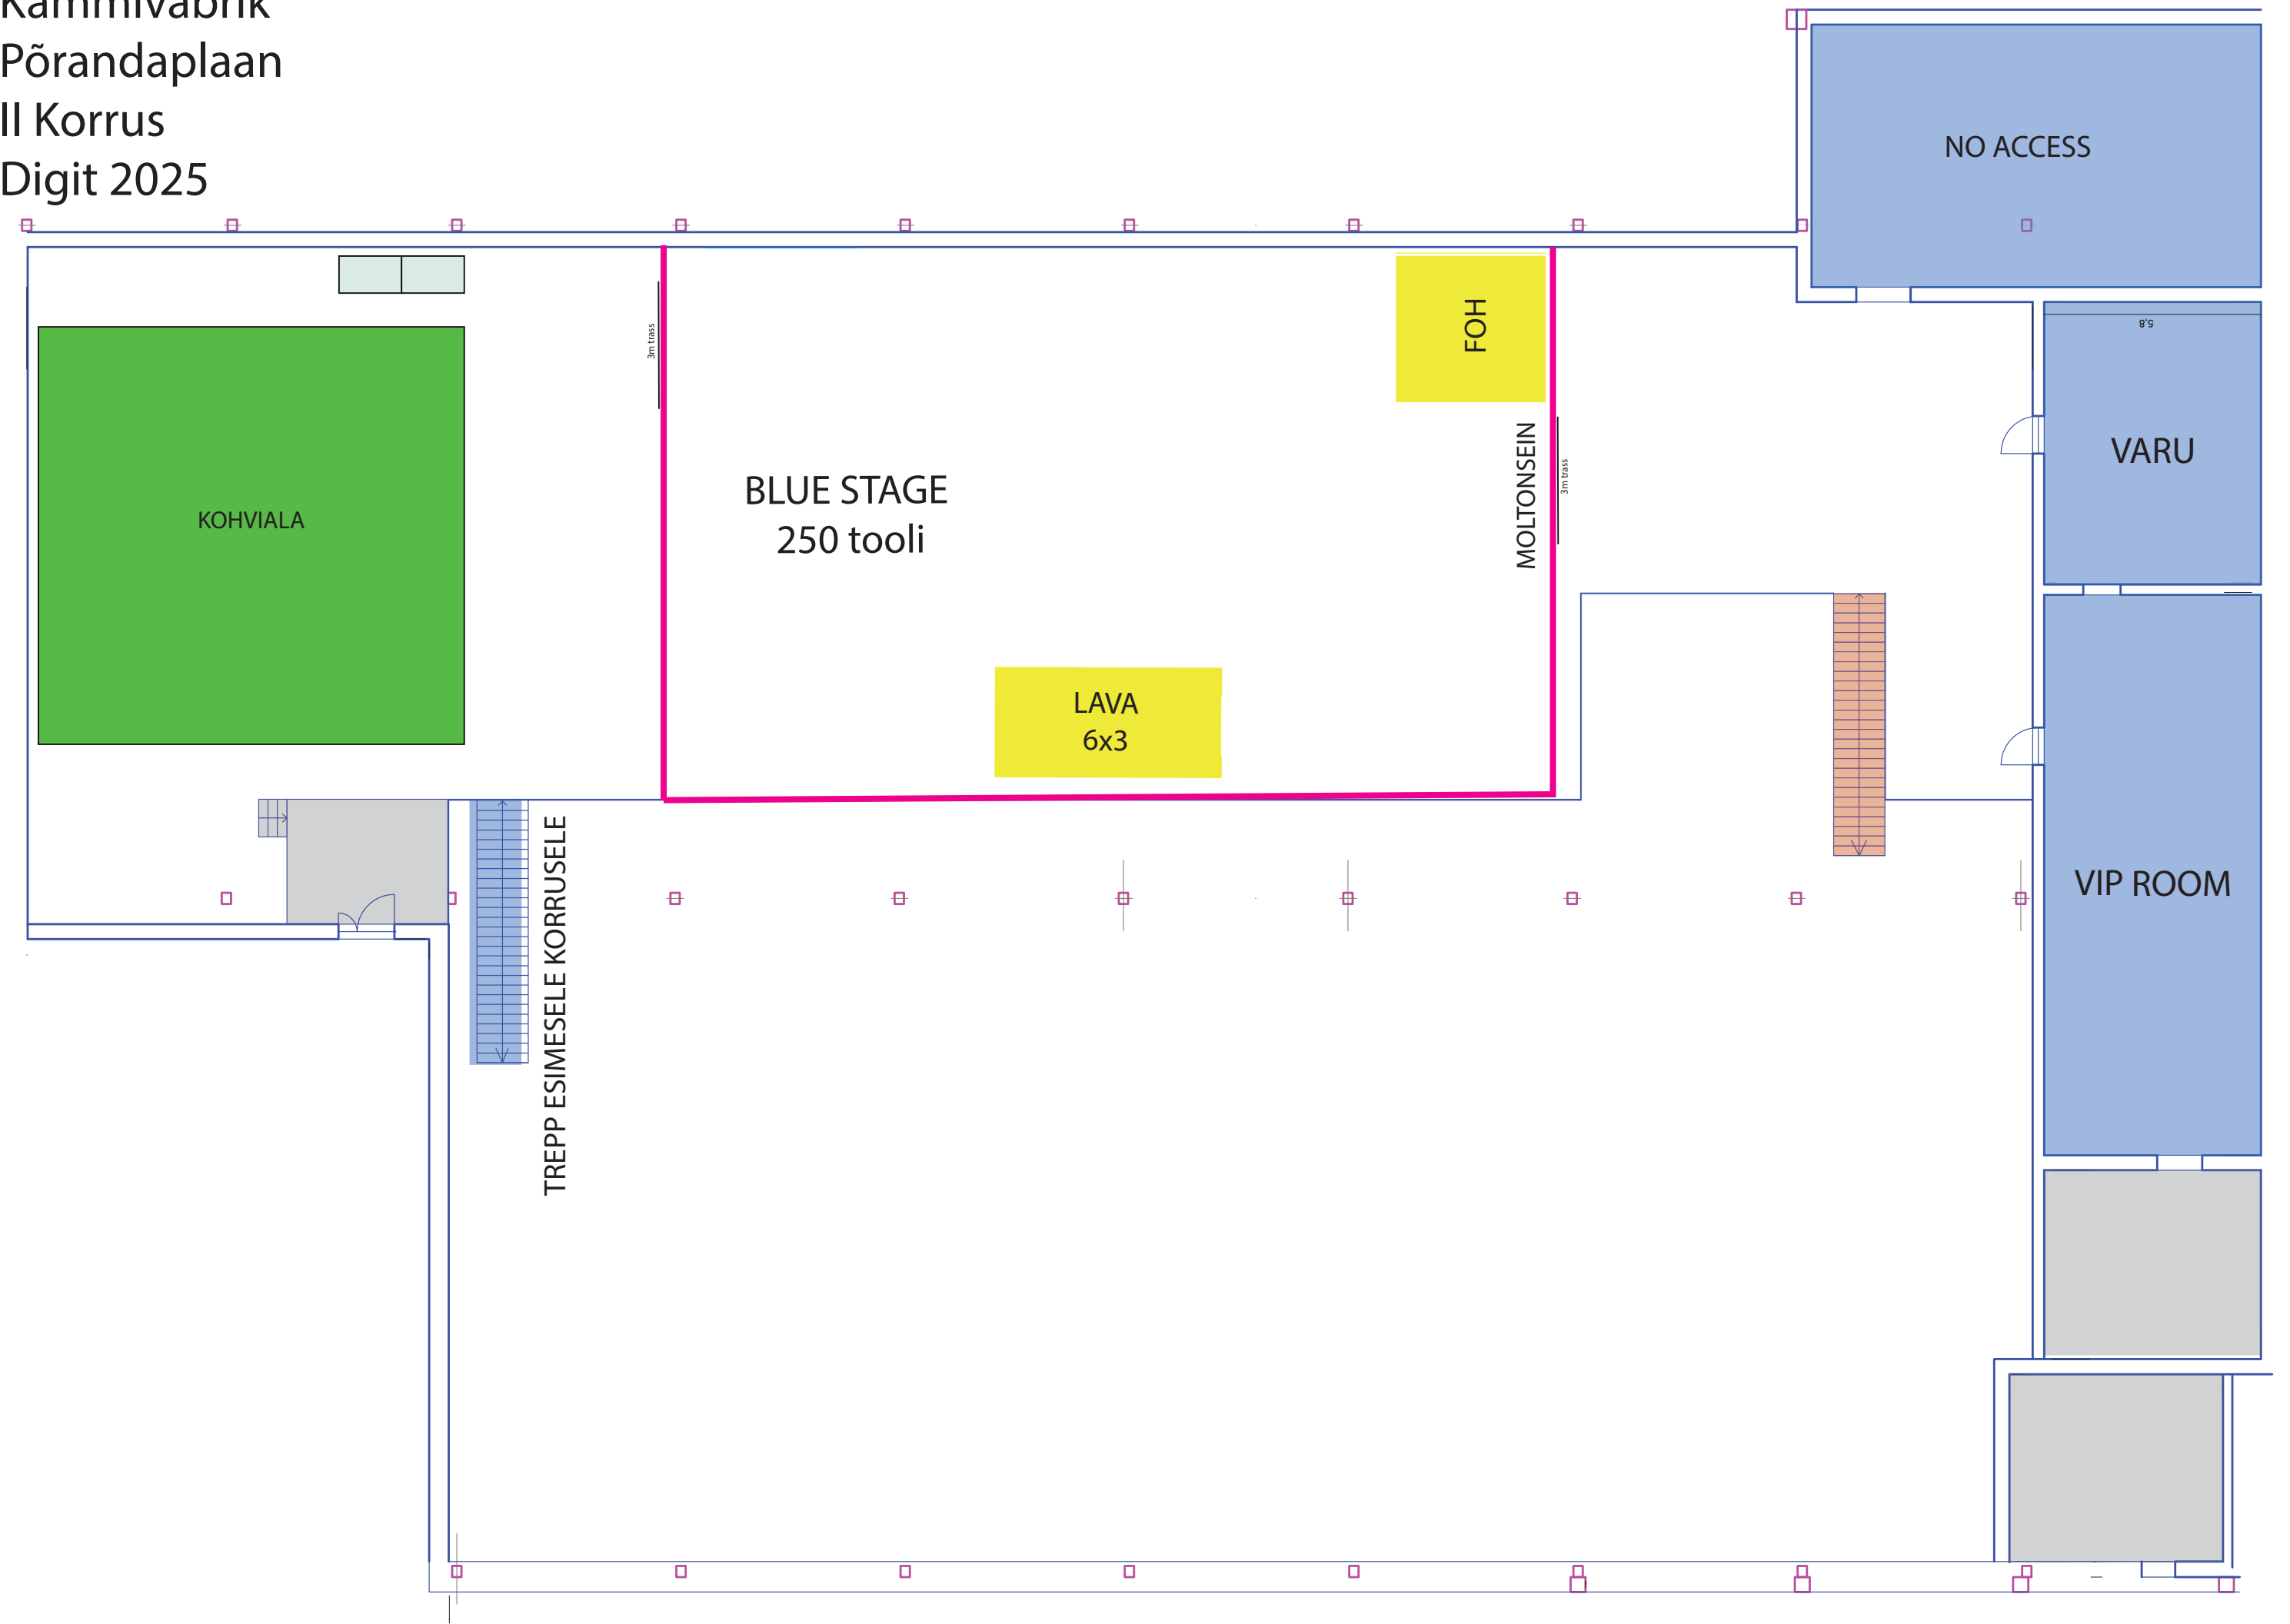


Kammivabrik
Evakuatsiooniskeem
I Korrus
Digit 2025

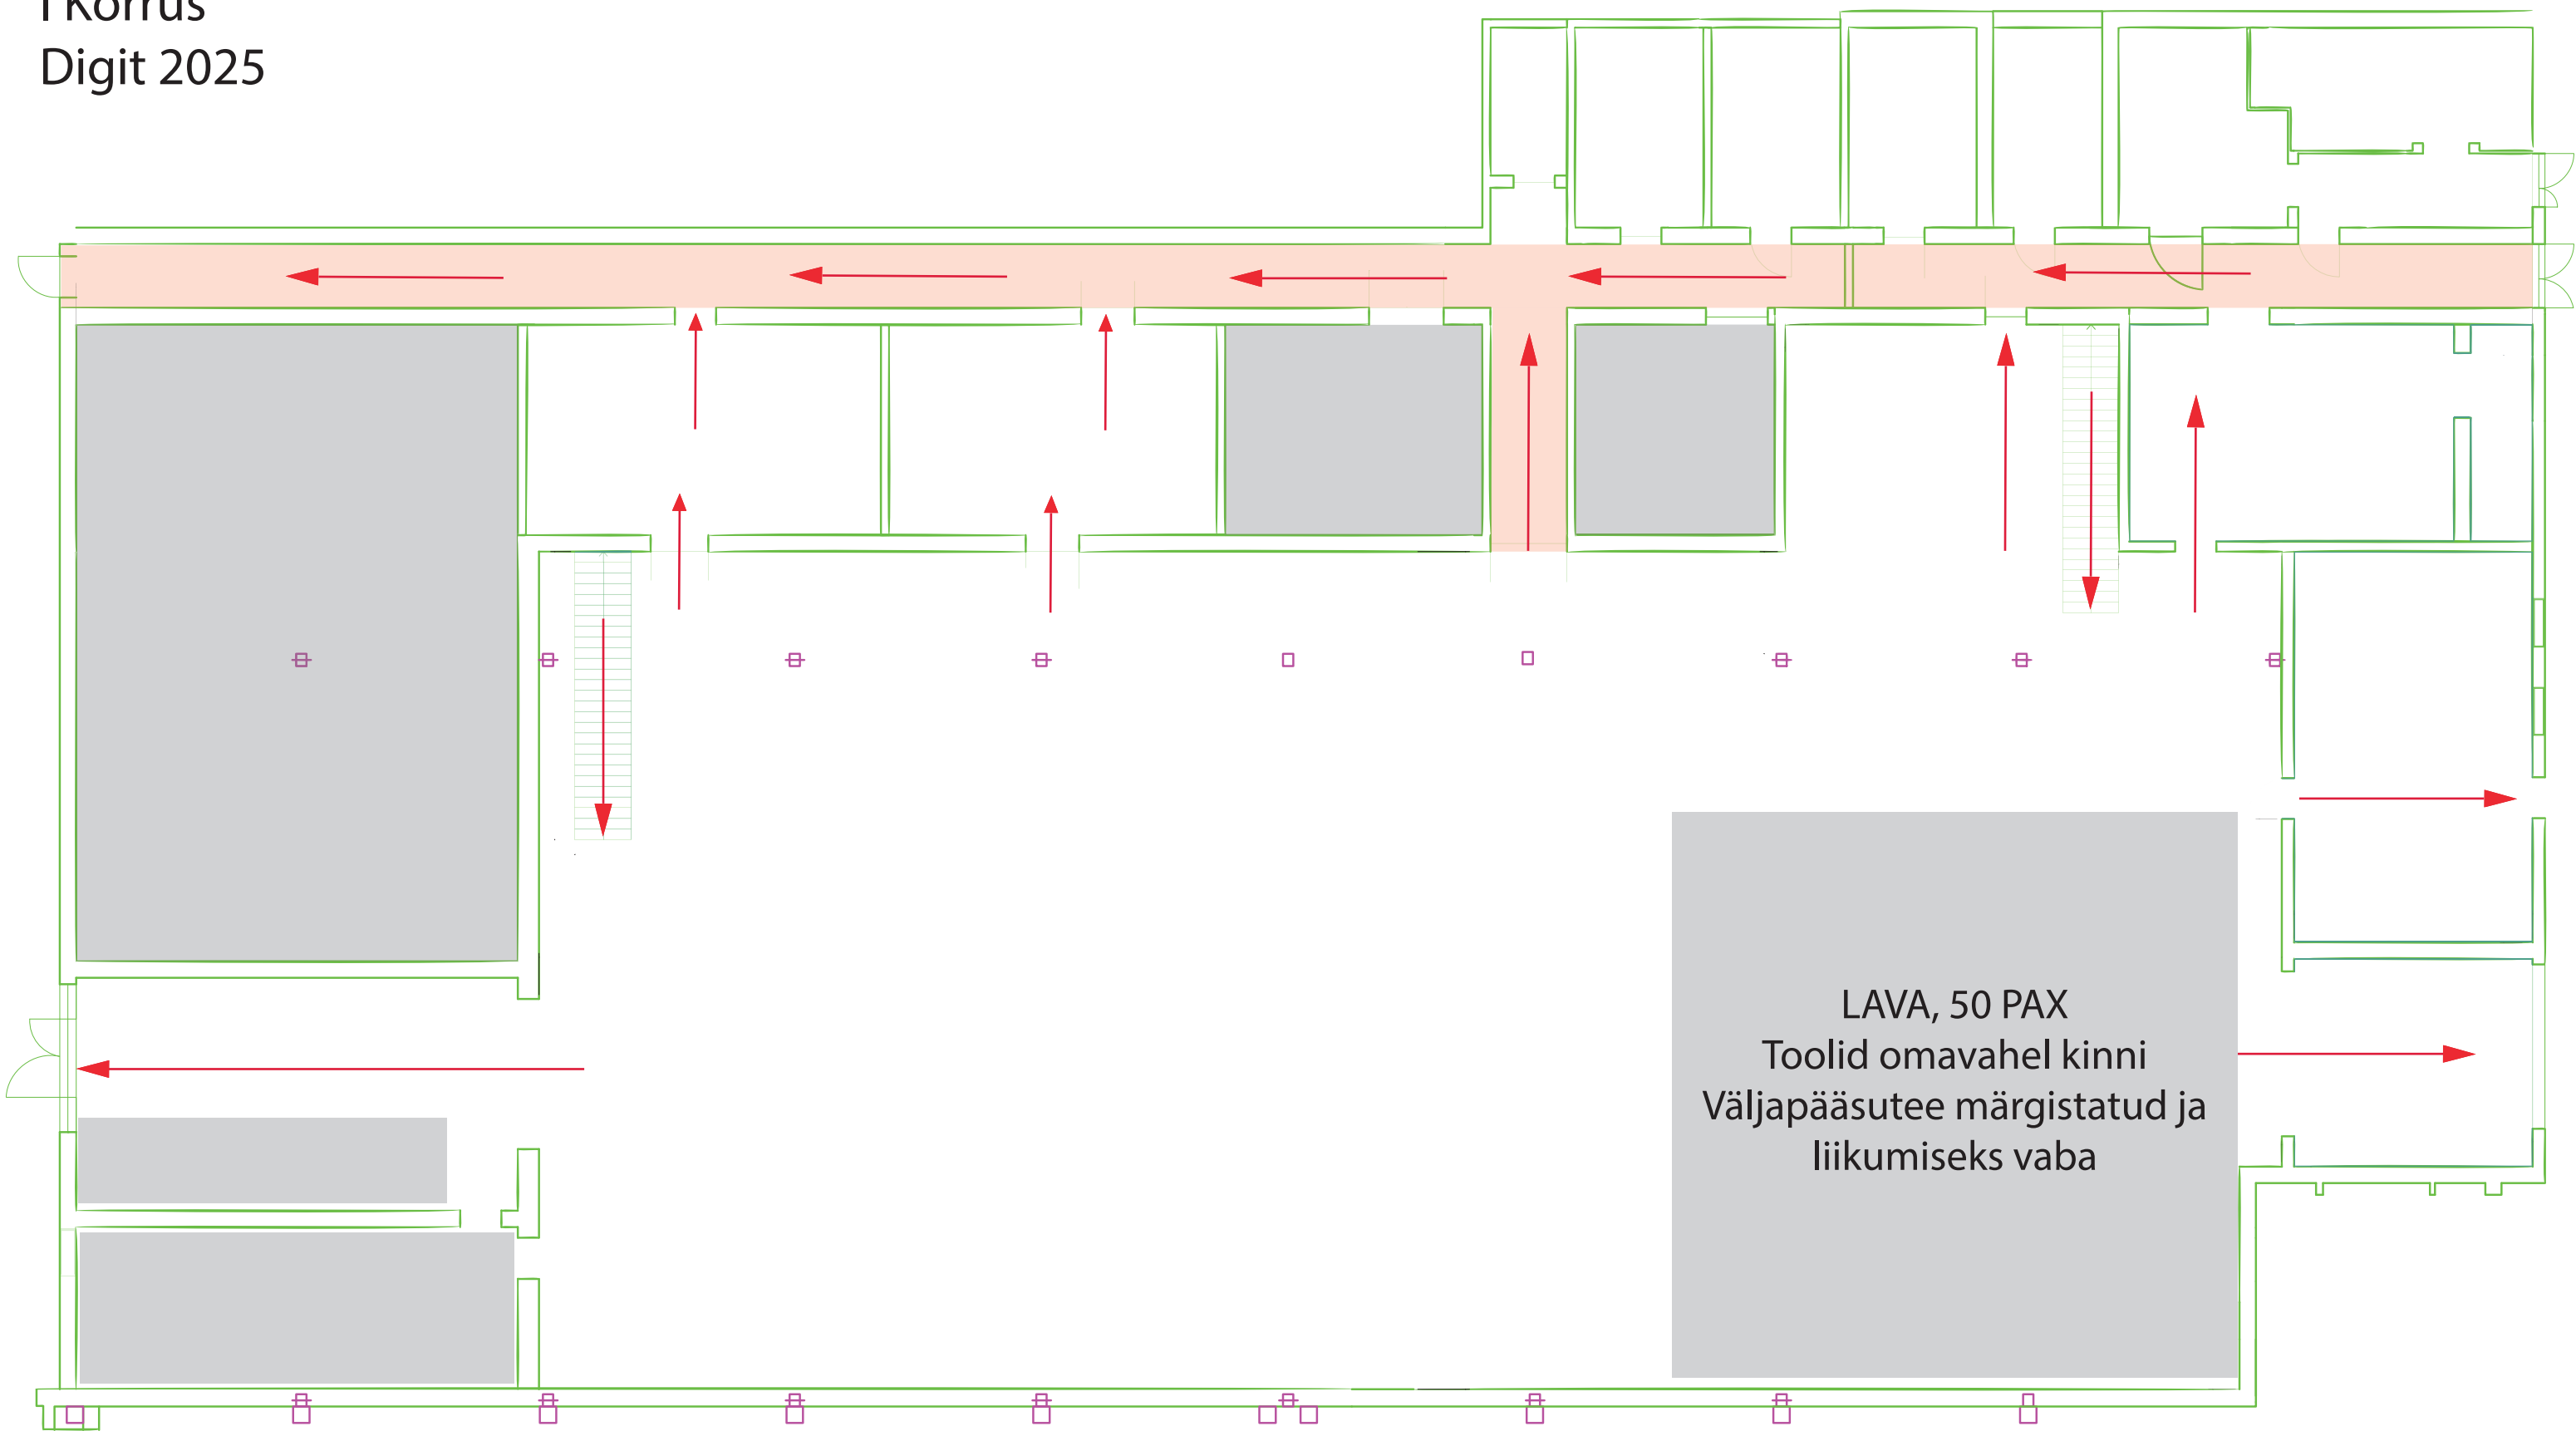


Kammivabrik
Evakuatsiooniskeem
II Korrus
Digit 2025

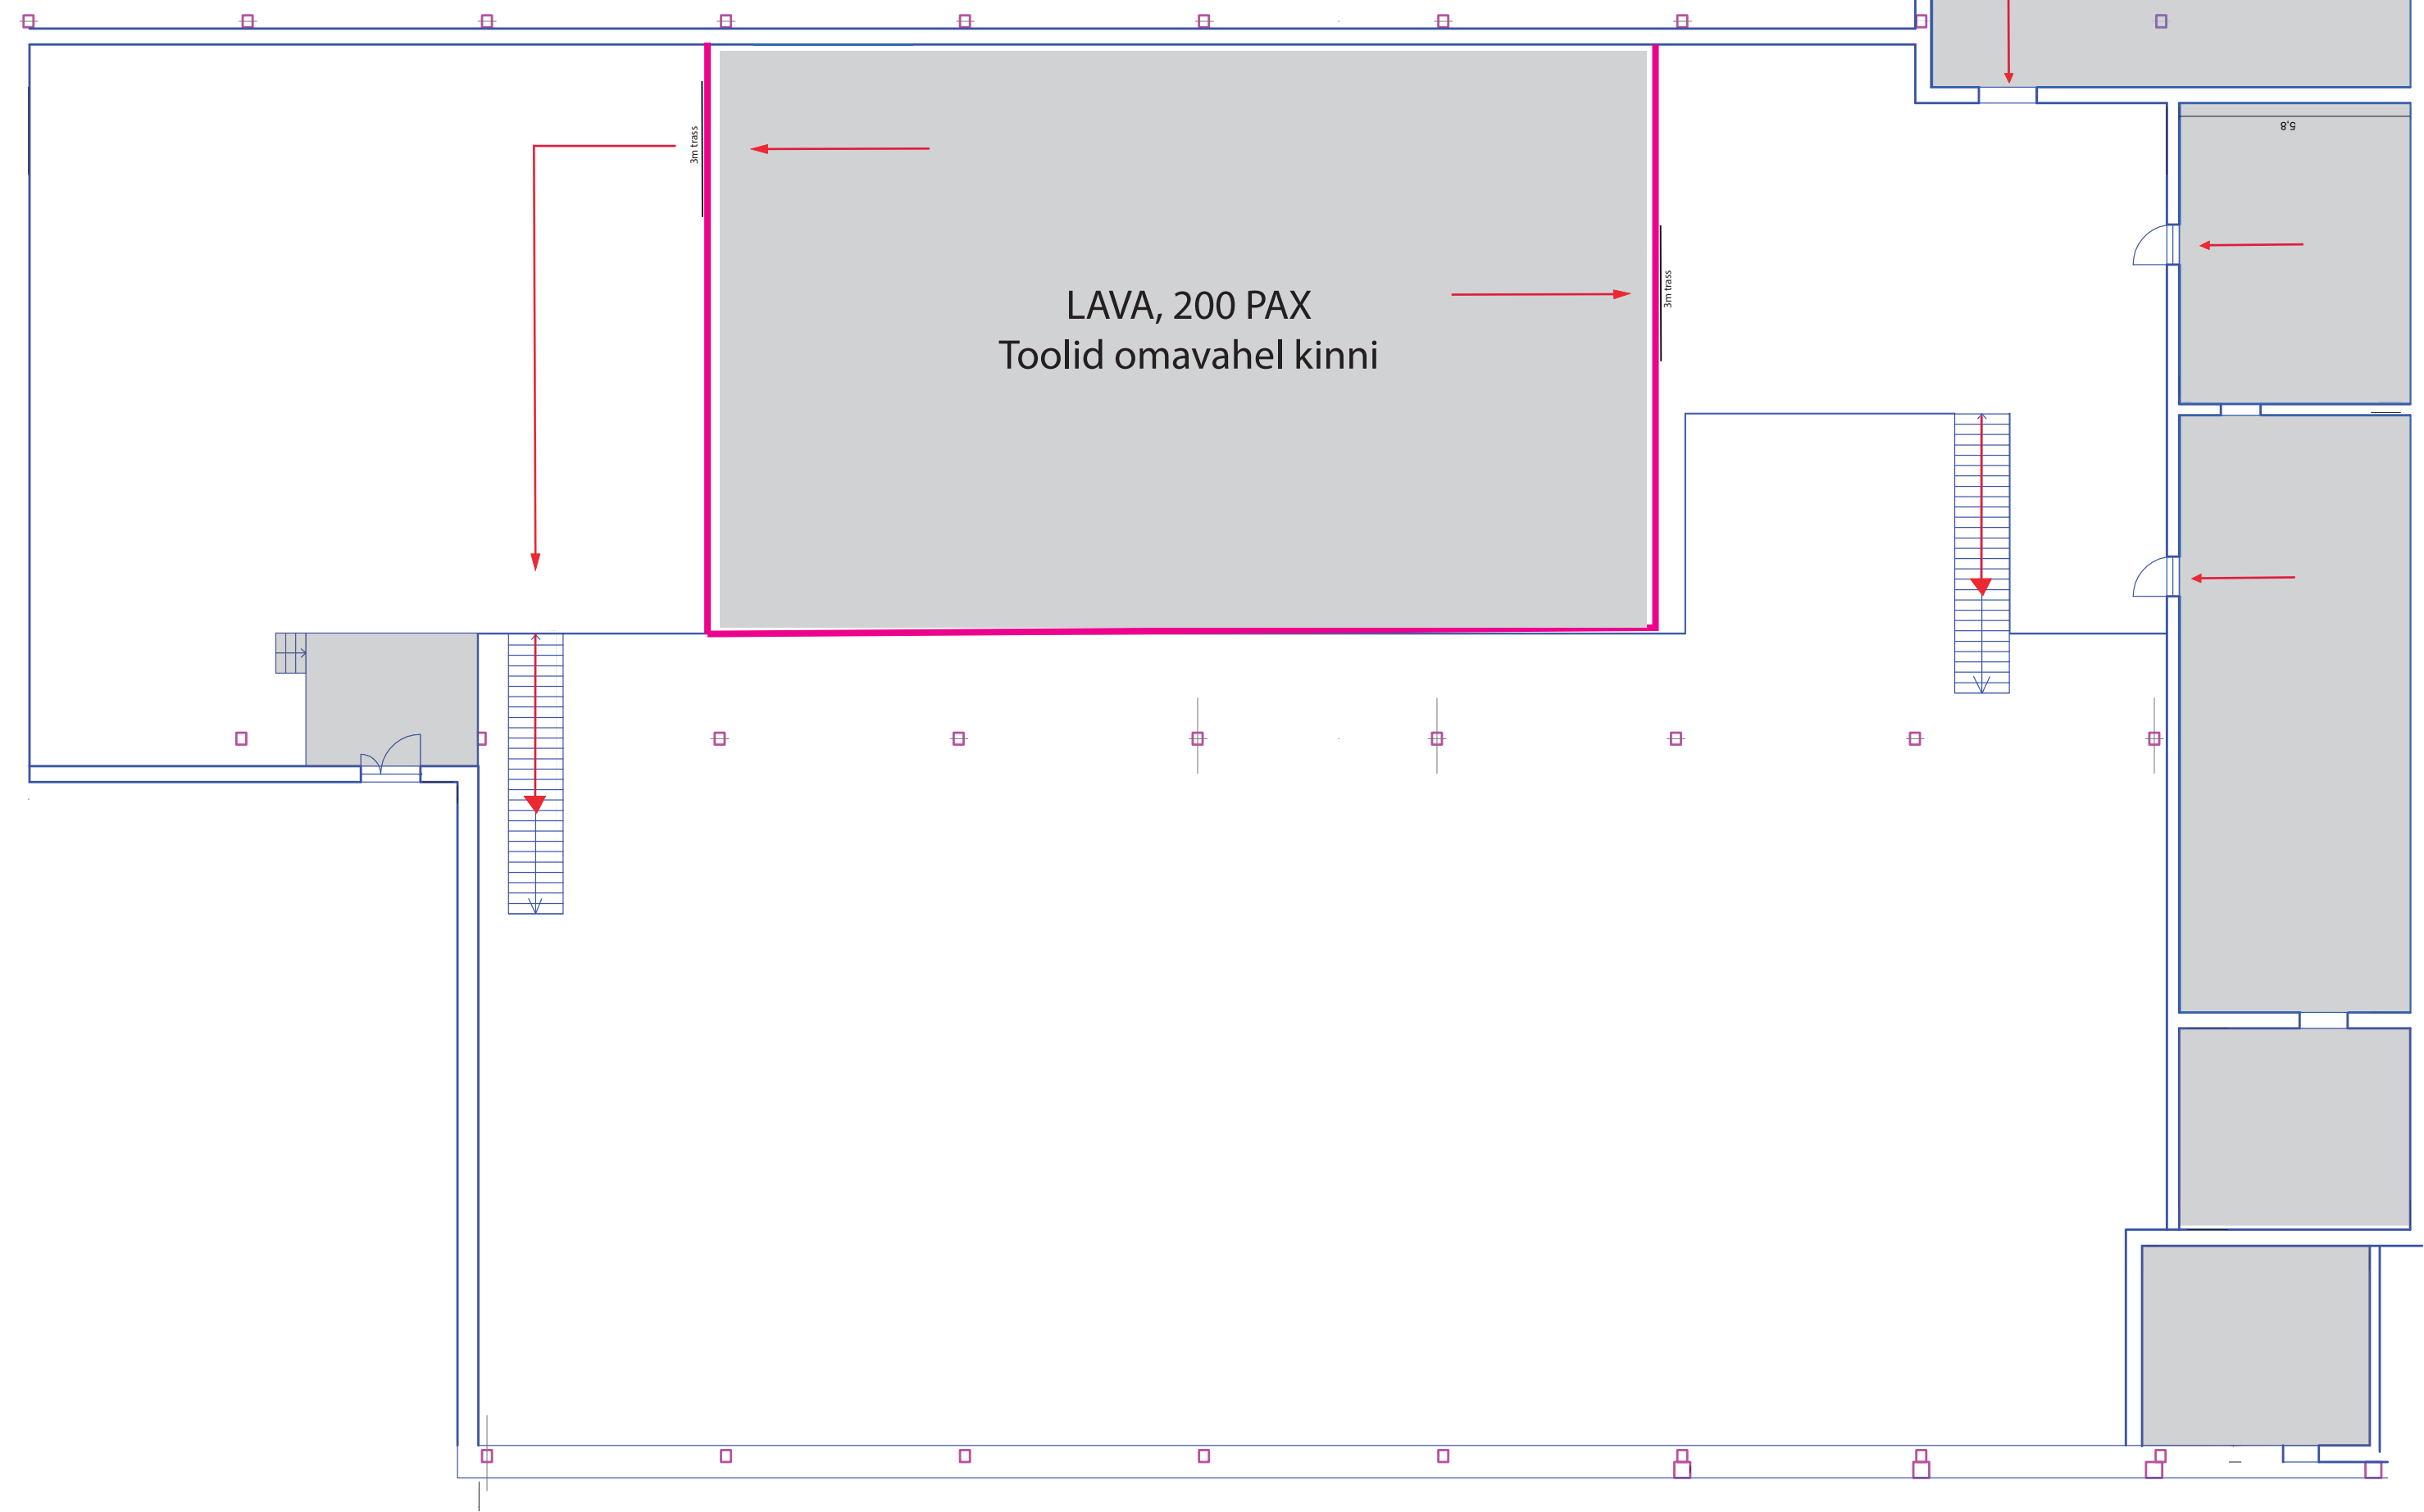

Kammivabriku klubihoone
Põrandaplaan
I Korrus
Digit 2025

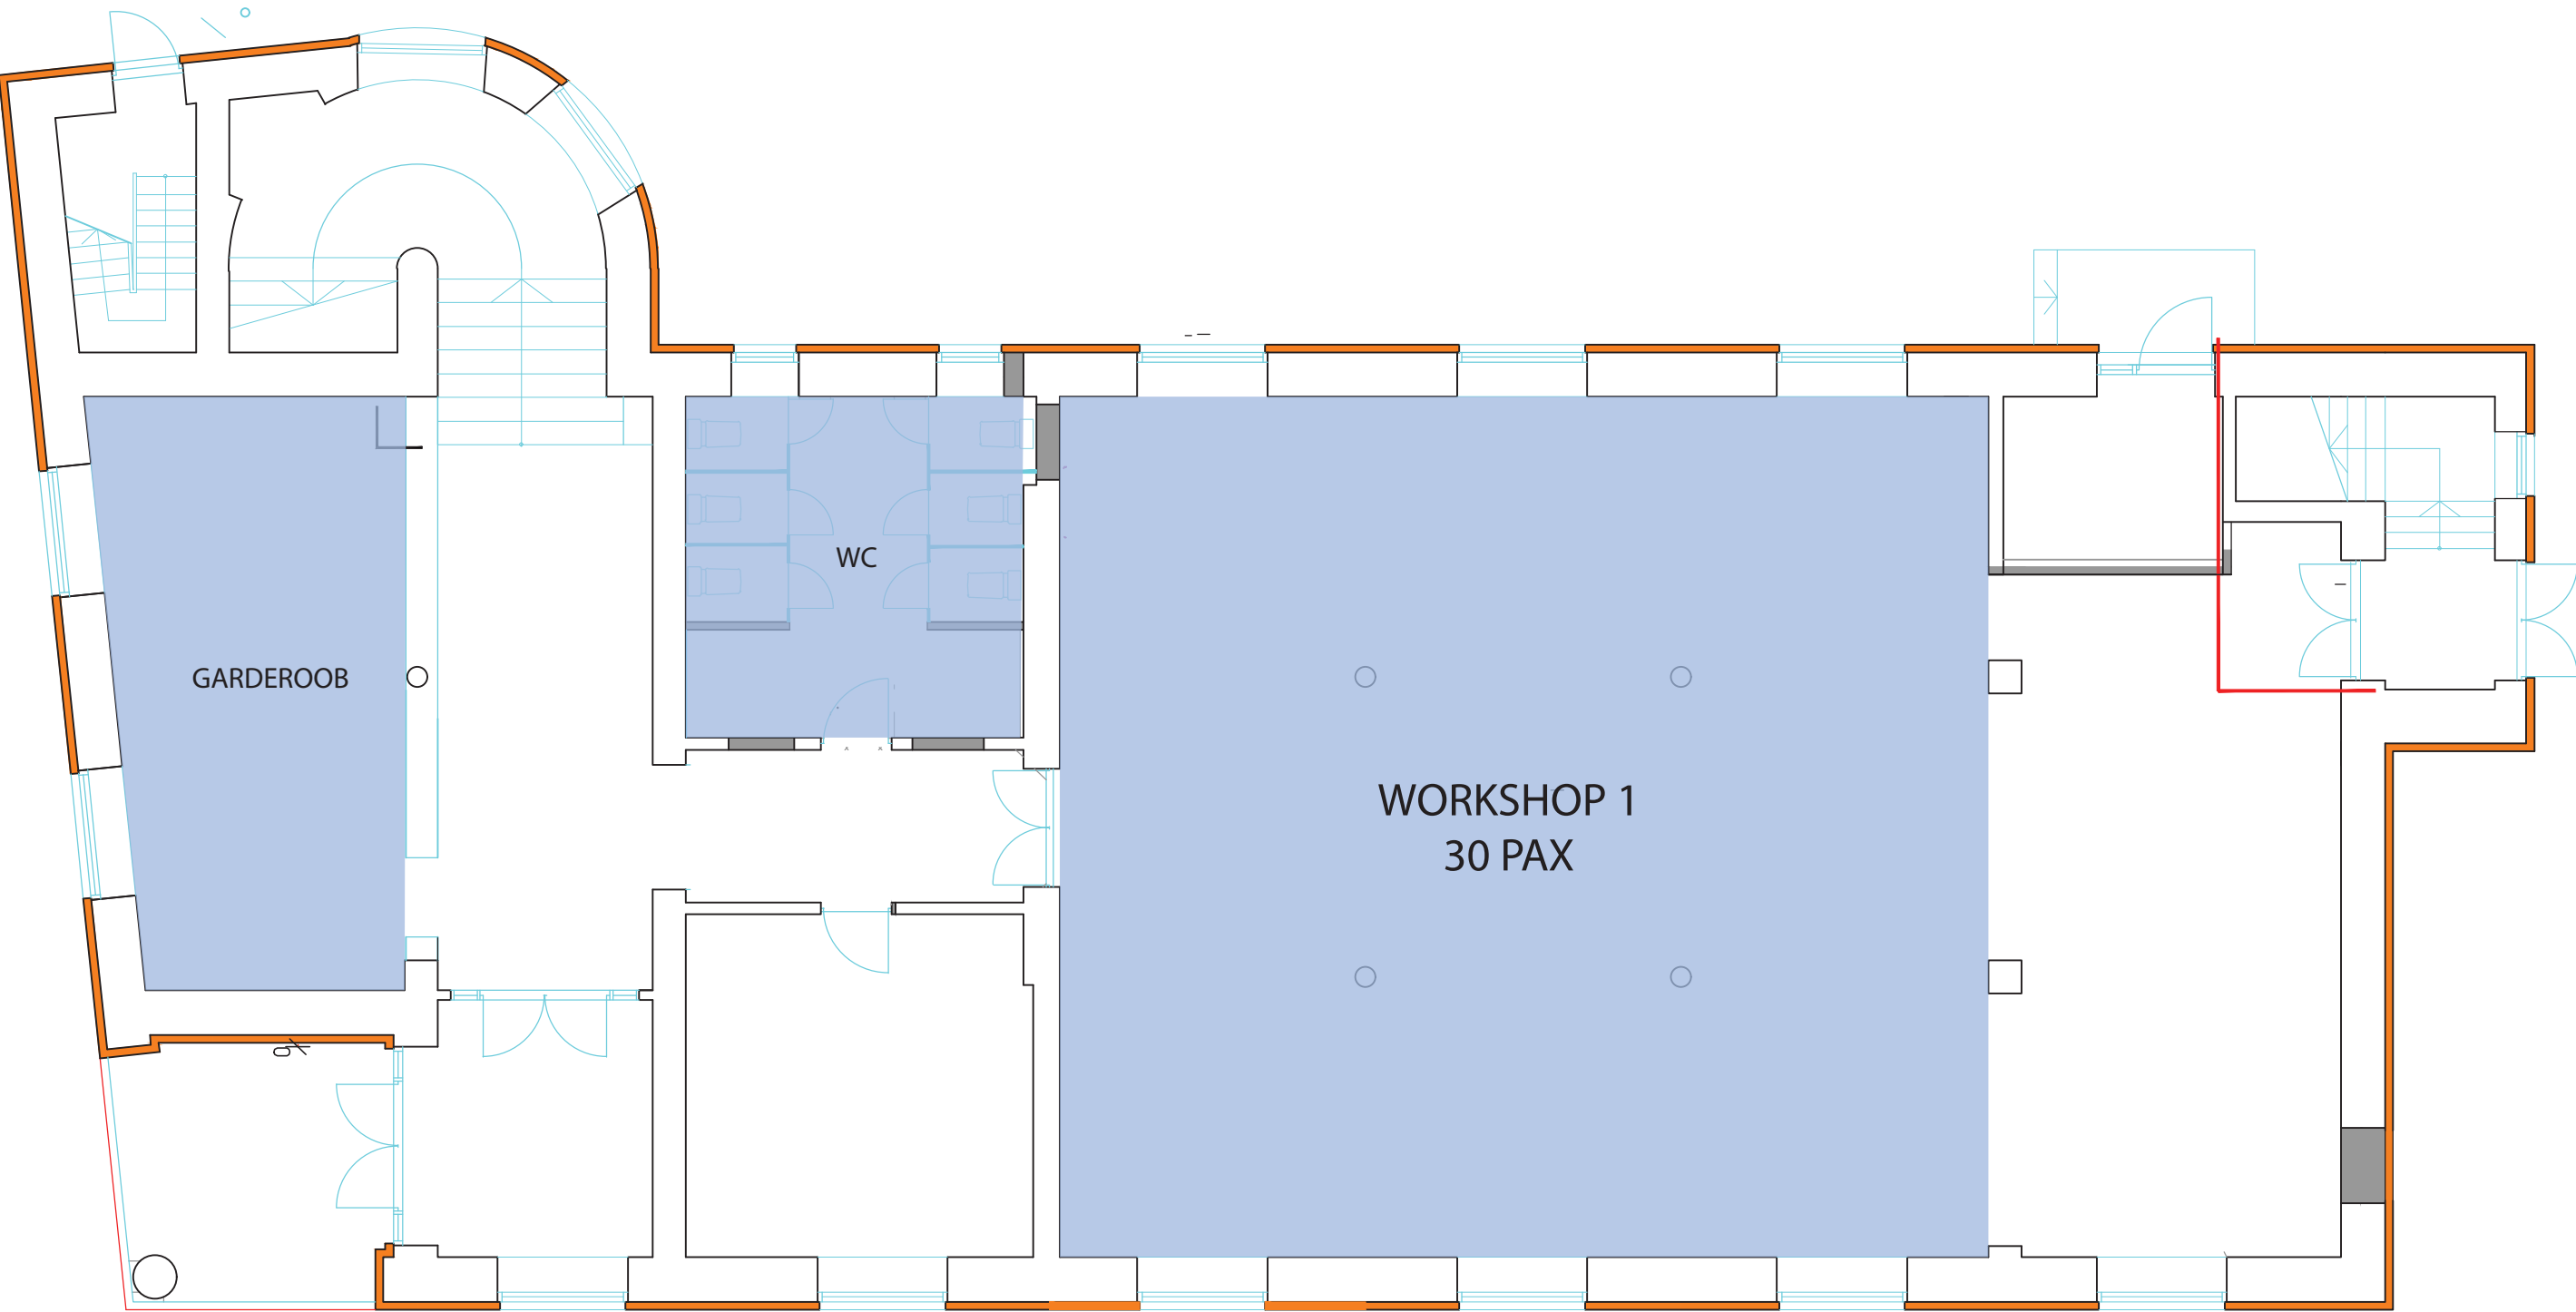

Kammivabriku klubihoone
Põrandaplaan
II Korrus
Digit 2025

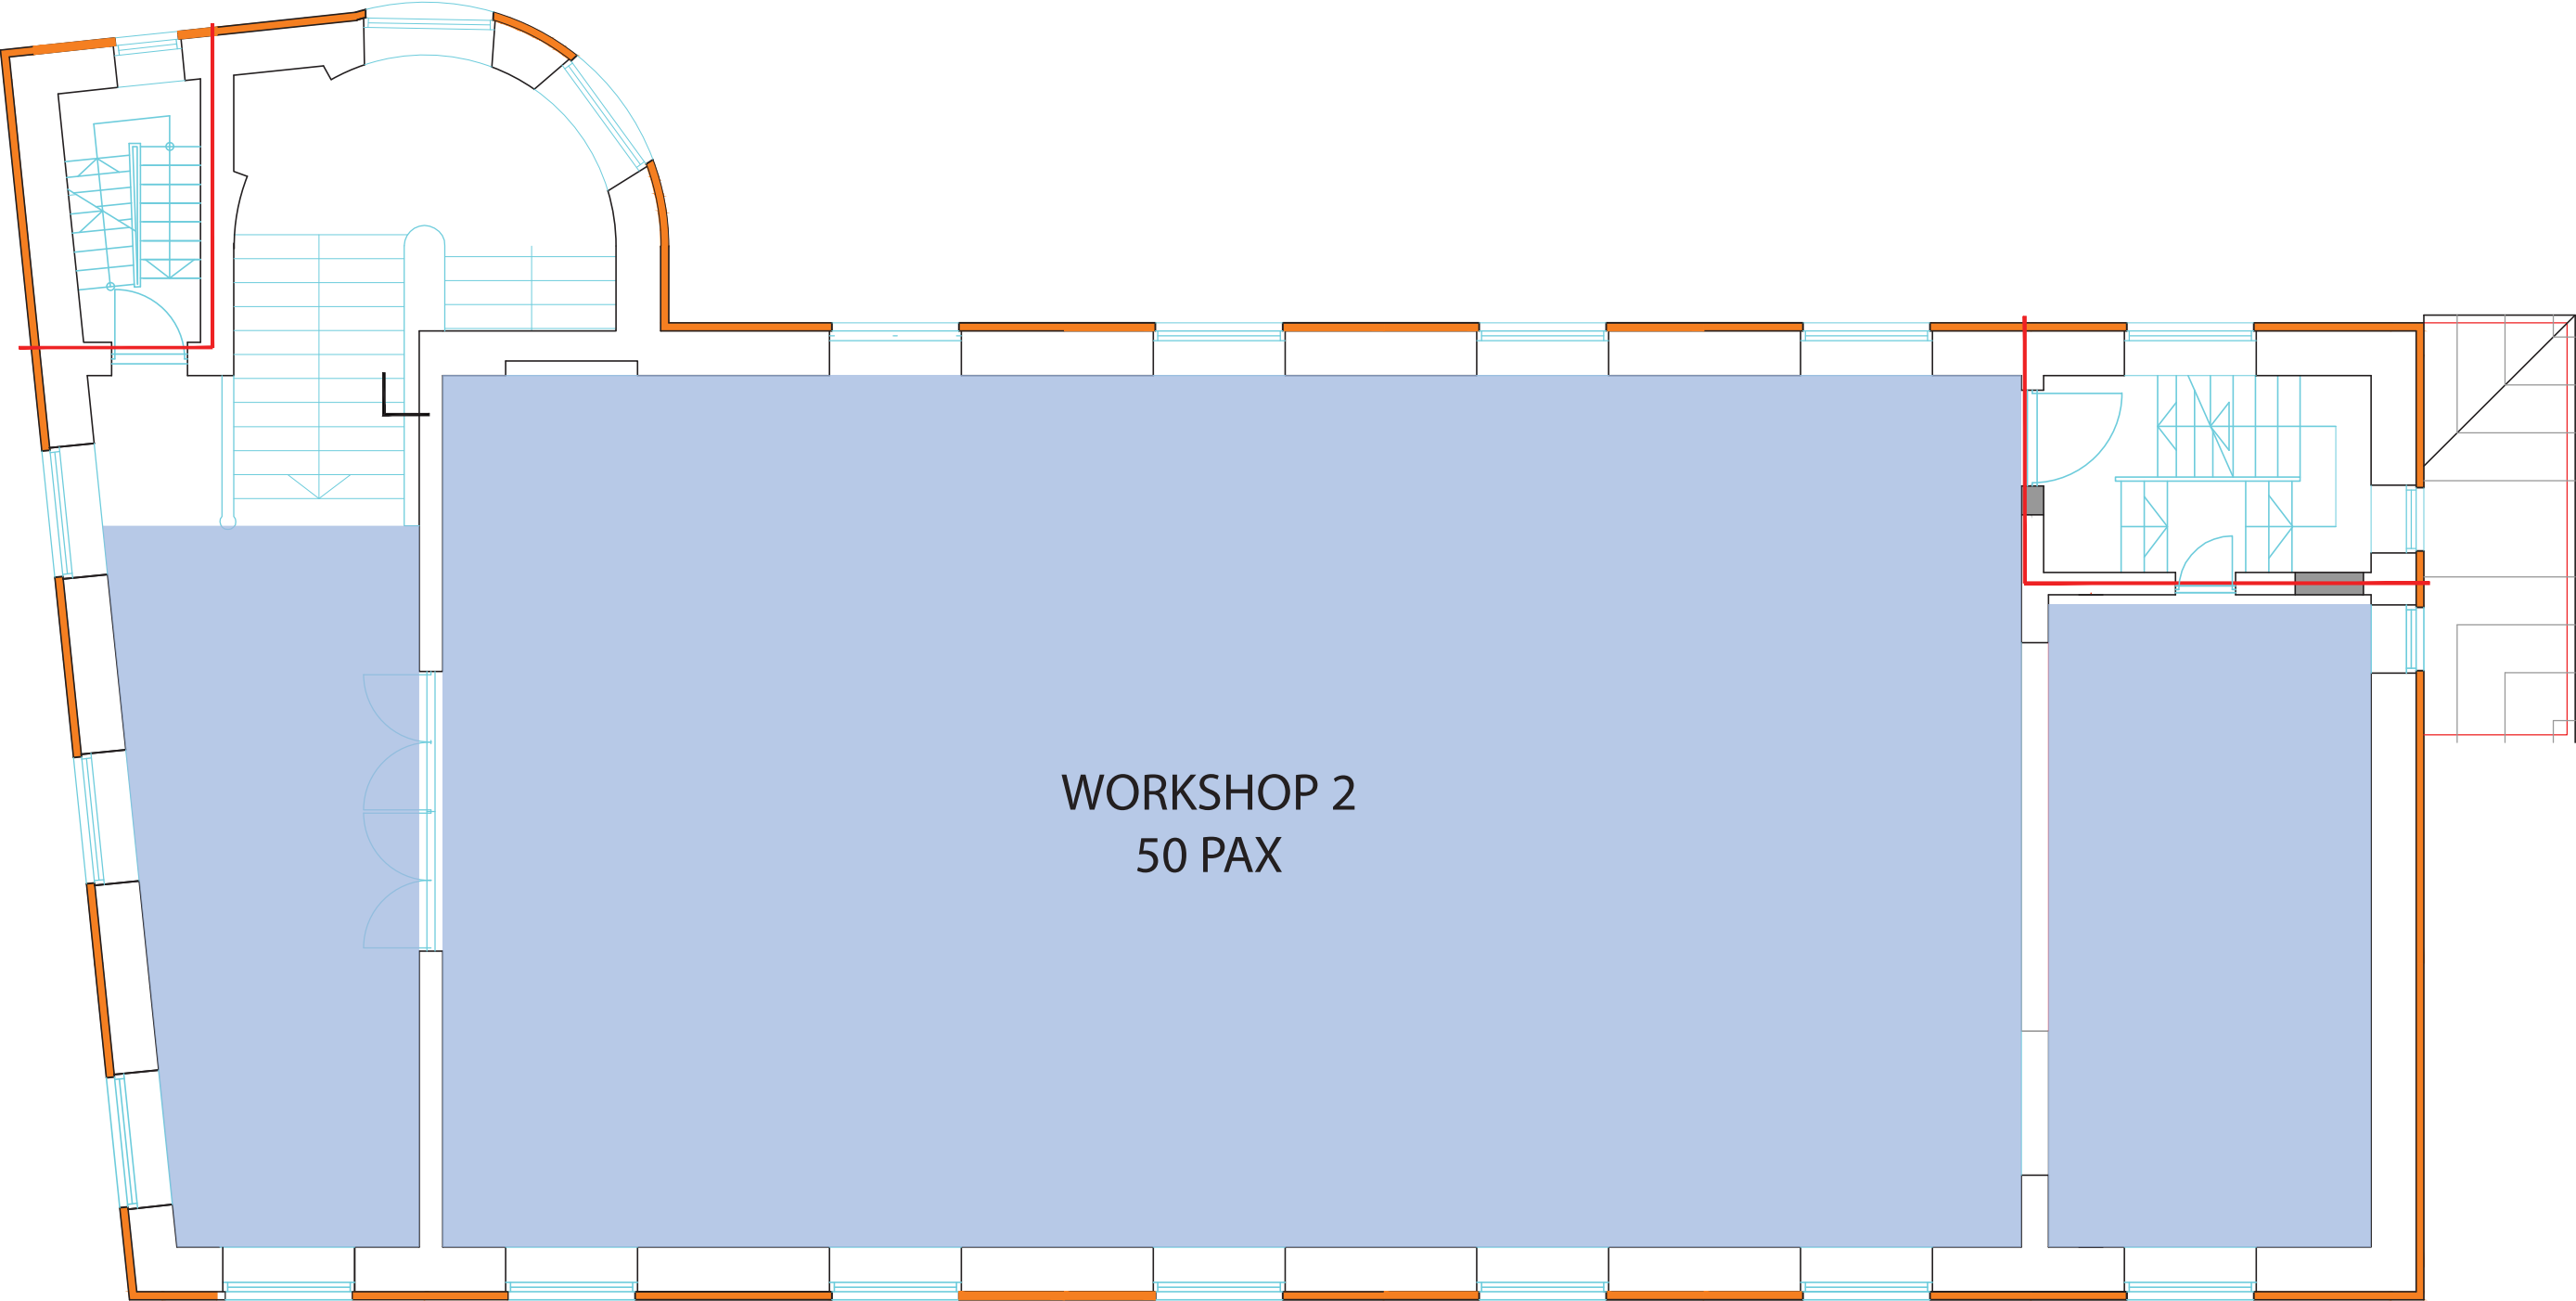

Kammivabrik
Väliala
Digit 2025

26a

26b

Workshops

28a

Põhiüritus

28b

28

PARKLA

TOITLUSTUSALA
Food truckid (max 4)
Telk 12x8m

Teguri

45

45a