






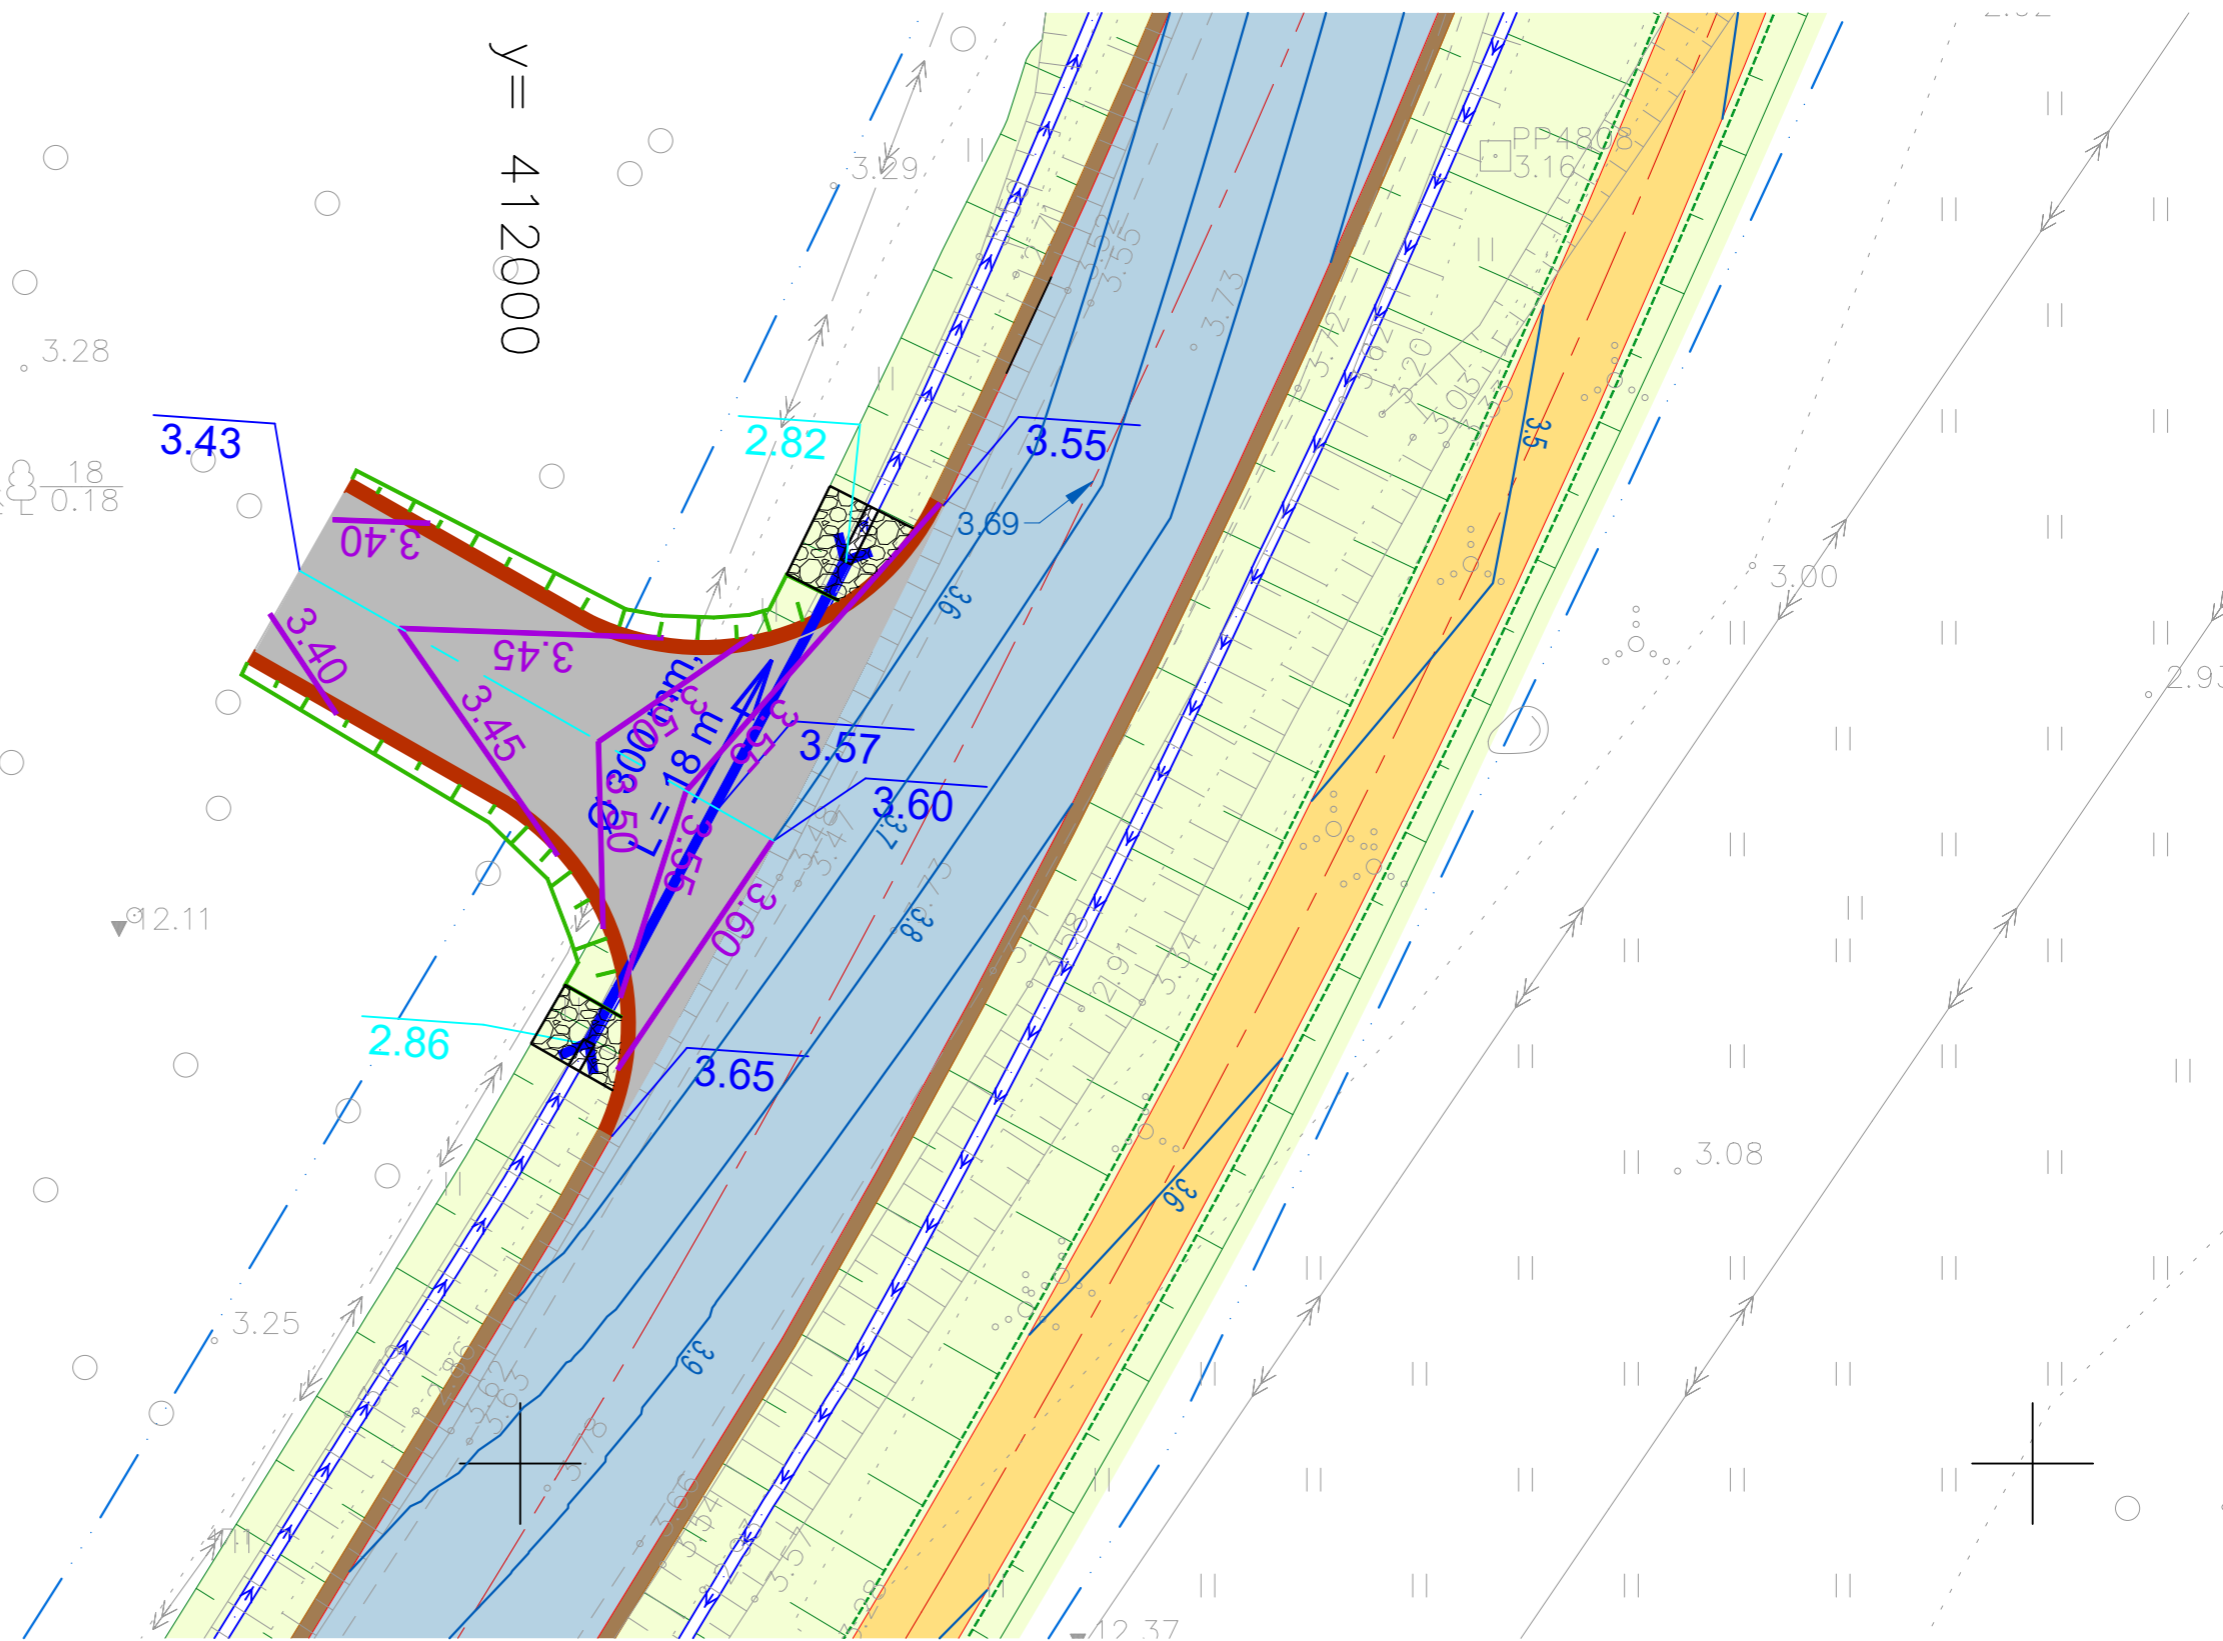


y = 412000

Segamets \uparrow $\frac{18}{0.18}$

- LEPPEMÄRGID:
-  OLEMASOLEV KINNISTU PIIR
 -  PROJEKTEERITUD ASFALTBETONKATE
 -  PROJEKTEERITUD NÕLV
 -  PROJEKTEERITUD MAHASÖIDU TELG
 -  PROJEKTEERITUD TRUUP
Ø 300 mm, L = 18 m
 -  PROJEKTEERITUD TRUUBI
SISSE- JA VÄLJAVOOLUAVA KINDLUSTUS
 -  PROJEKTEERITUD HORISONTAAL KÕRGUSARVUGA
3.50



GEOALUS: REAALPROJEKT OÜ TÖÖ NR G22133 (2022),
 KOORDINAADID L-EST 97 SÜSTEEMIS,
 KÕRGUSED EH2000 (AMSTERDAMI) SÜSTEEMIS.

TÖÖ NR	140424		TELLIJA	SAARE AED OÜ		
PROJEKTIJUHT	I. HIMMIST		OBJEKT	STADIUM	JOONISE TÄHIS	VERSION
KOOSTAS	R. REIN			PP	TL-4-03	01
			SAAREMAA VALD, SIKASSAARE KÜLA, TIIGI KINNISTU MAHASÖIT	Teede- ja liikluse projekteerimine EEP003326; ELK000027 Ehituslik projekteerimine EP10207096-0001 Elektripaigaldamise projekteerimine EL 10207096-0001 Muinsuskaitsemeti tegevusluba E 203/2005-P		
KUUPÄEV	3.06.2024			JOONISE NIMETUS	Klotoid OÜ Reg kood 10207096 Tehnika 20, Kuressaare linn 93815, Saaremaa vald 453 3723 / 508 4489 klotoid@klotoid.ee	
	M 1:250		VERTIKAALPLANEERIMINE	