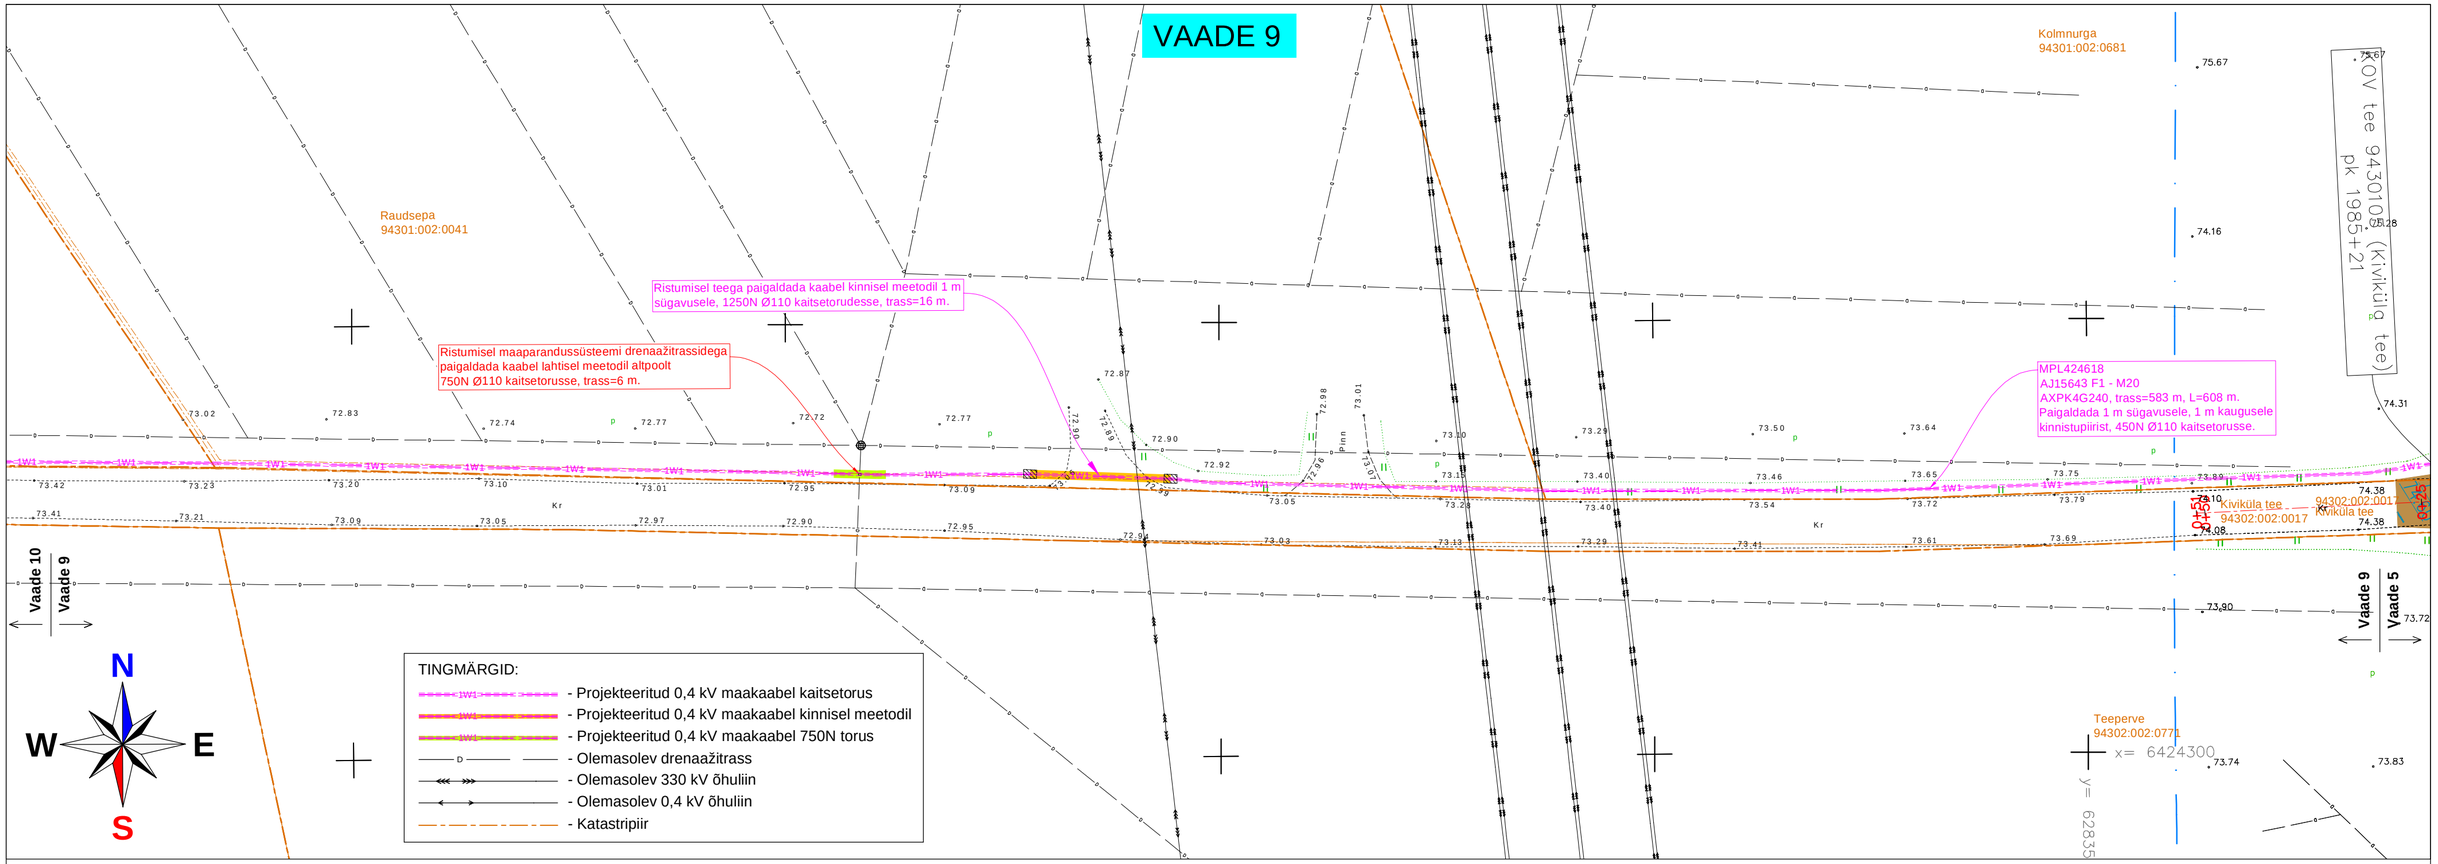


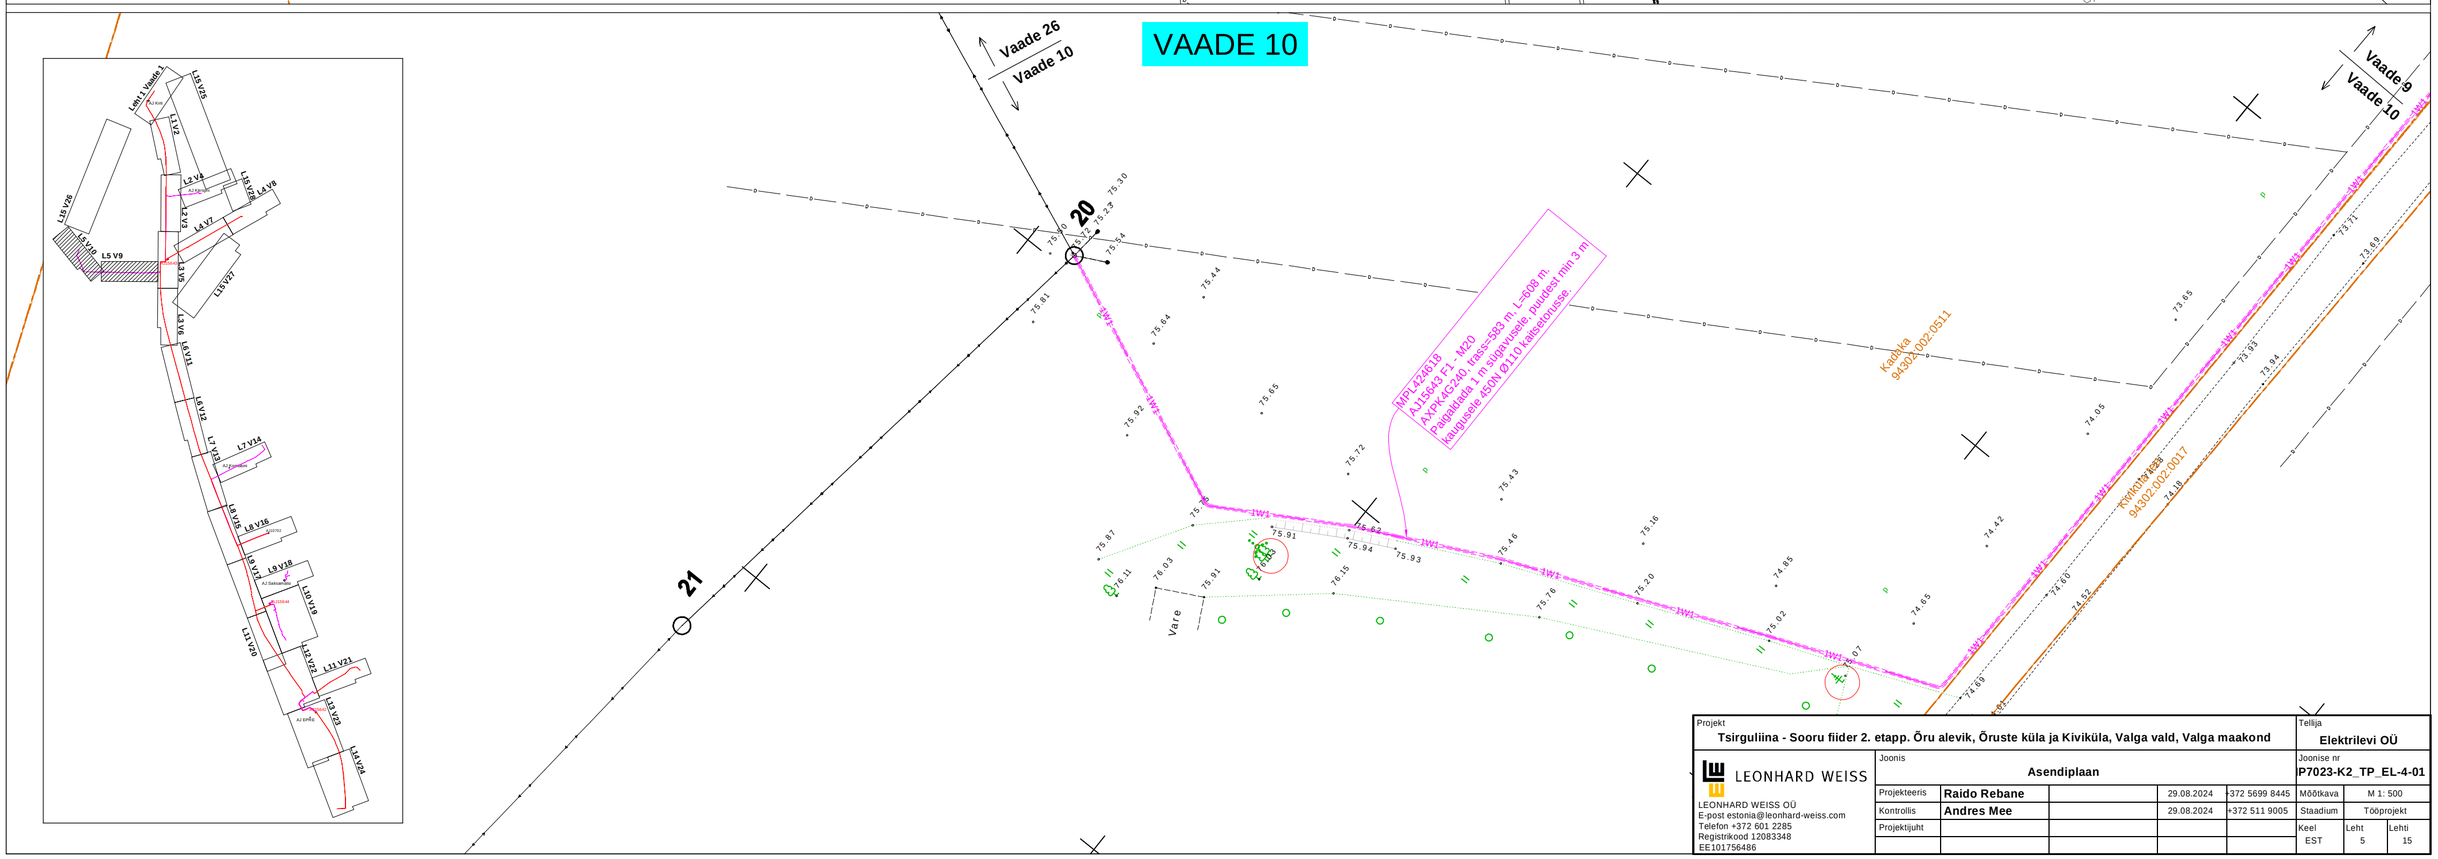


| | | | | | | | |
|---|---|---|---|---|---|---|---|
| Projekt: **Tsirguliina - Sooru fiider 2. etapp. Õru alevik, Õruste küla ja Kiviküla, Valga vald, Valga maakond** | | | | | Tellija: **Elektrilevi OÜ** | | |
| LEONHARD WEISS | Joonis: **Asendiplaan** | | | | Joonise nr: **P7023-K2_TP_EL-4-01** | | |
| LEONHARD WEISS OÜ<br>E-post estonia@leonhard-weiss.com<br>Telefon +372 601 2285<br>Registrikood 12083348<br>EE101756486 | Projekteeris | **Raido Rebane** | | 29.08.2024 | +372 5699 8445 | Mõõtkava | M 1: 500 |
| | Kontrollis | **Andres Mee** | | 29.08.2024 | +372 511 9005 | Staadium | Tööprojekt |
| | Projektijuht | | | | | Keel: EST | Leht: 5 / Lehti: 15 |