


**Isikliku kasutusõigusega seadmise plaan**  
**11270 Kuusalu-Leesi tee, KÜ tunnus 42301:001:0556**

Leht 3

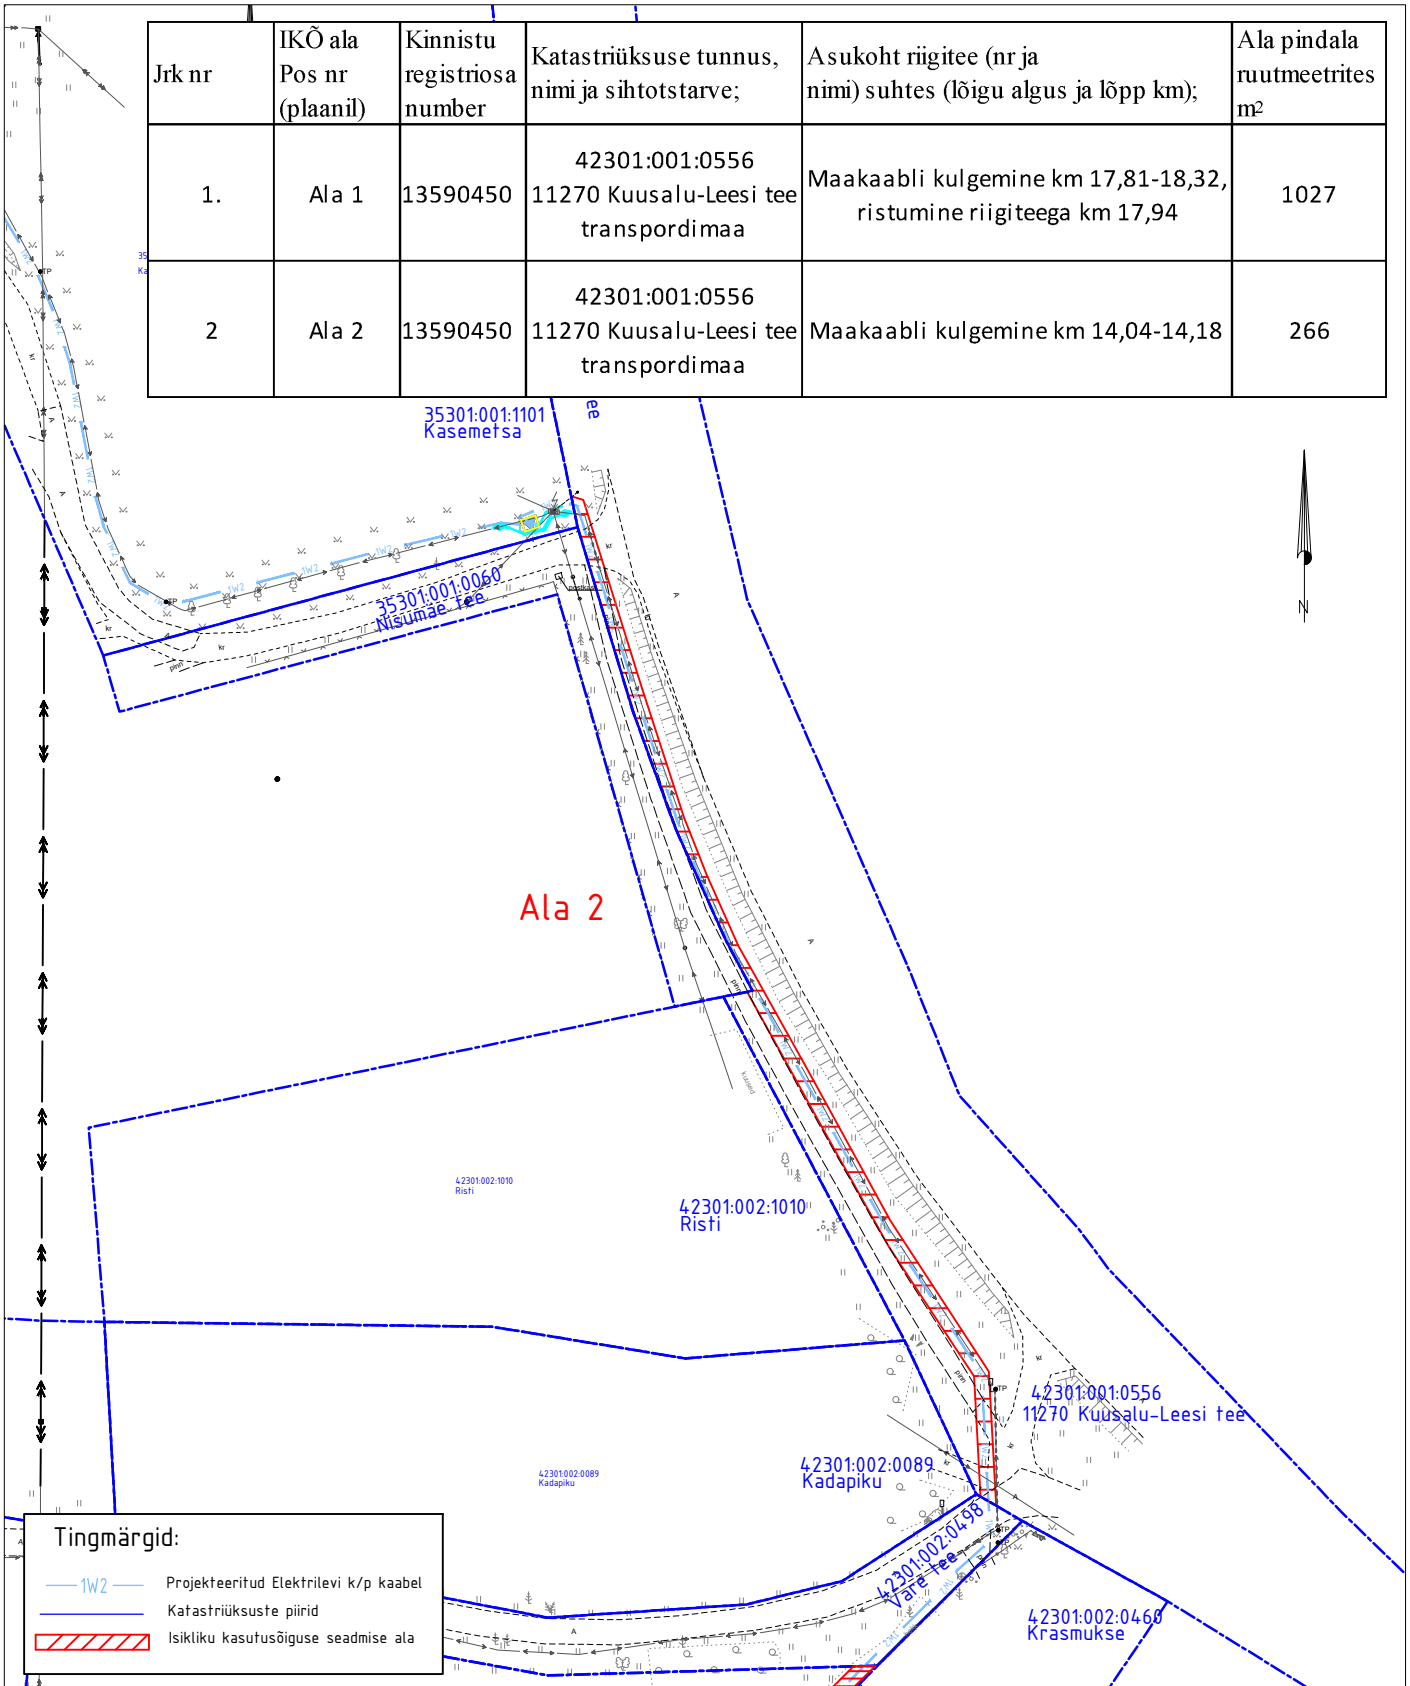

M 1:1000

**ASENDIPLAANI KOOSTAS:**

Janno Lütt  
 AS Stik-Elekter  
 Projekteerija  
 Tel: 53400127  
 E-post: janno@stik-elekter.ee

Kolga-Pudisoo keskpinge võrgu parendamine Kolga-Aabla küla, Pedaspea küla, Pudisoo küla, Kuusalu vald, Harju maakond  
 Tööprojekt  
 Töö nr. IP5330