


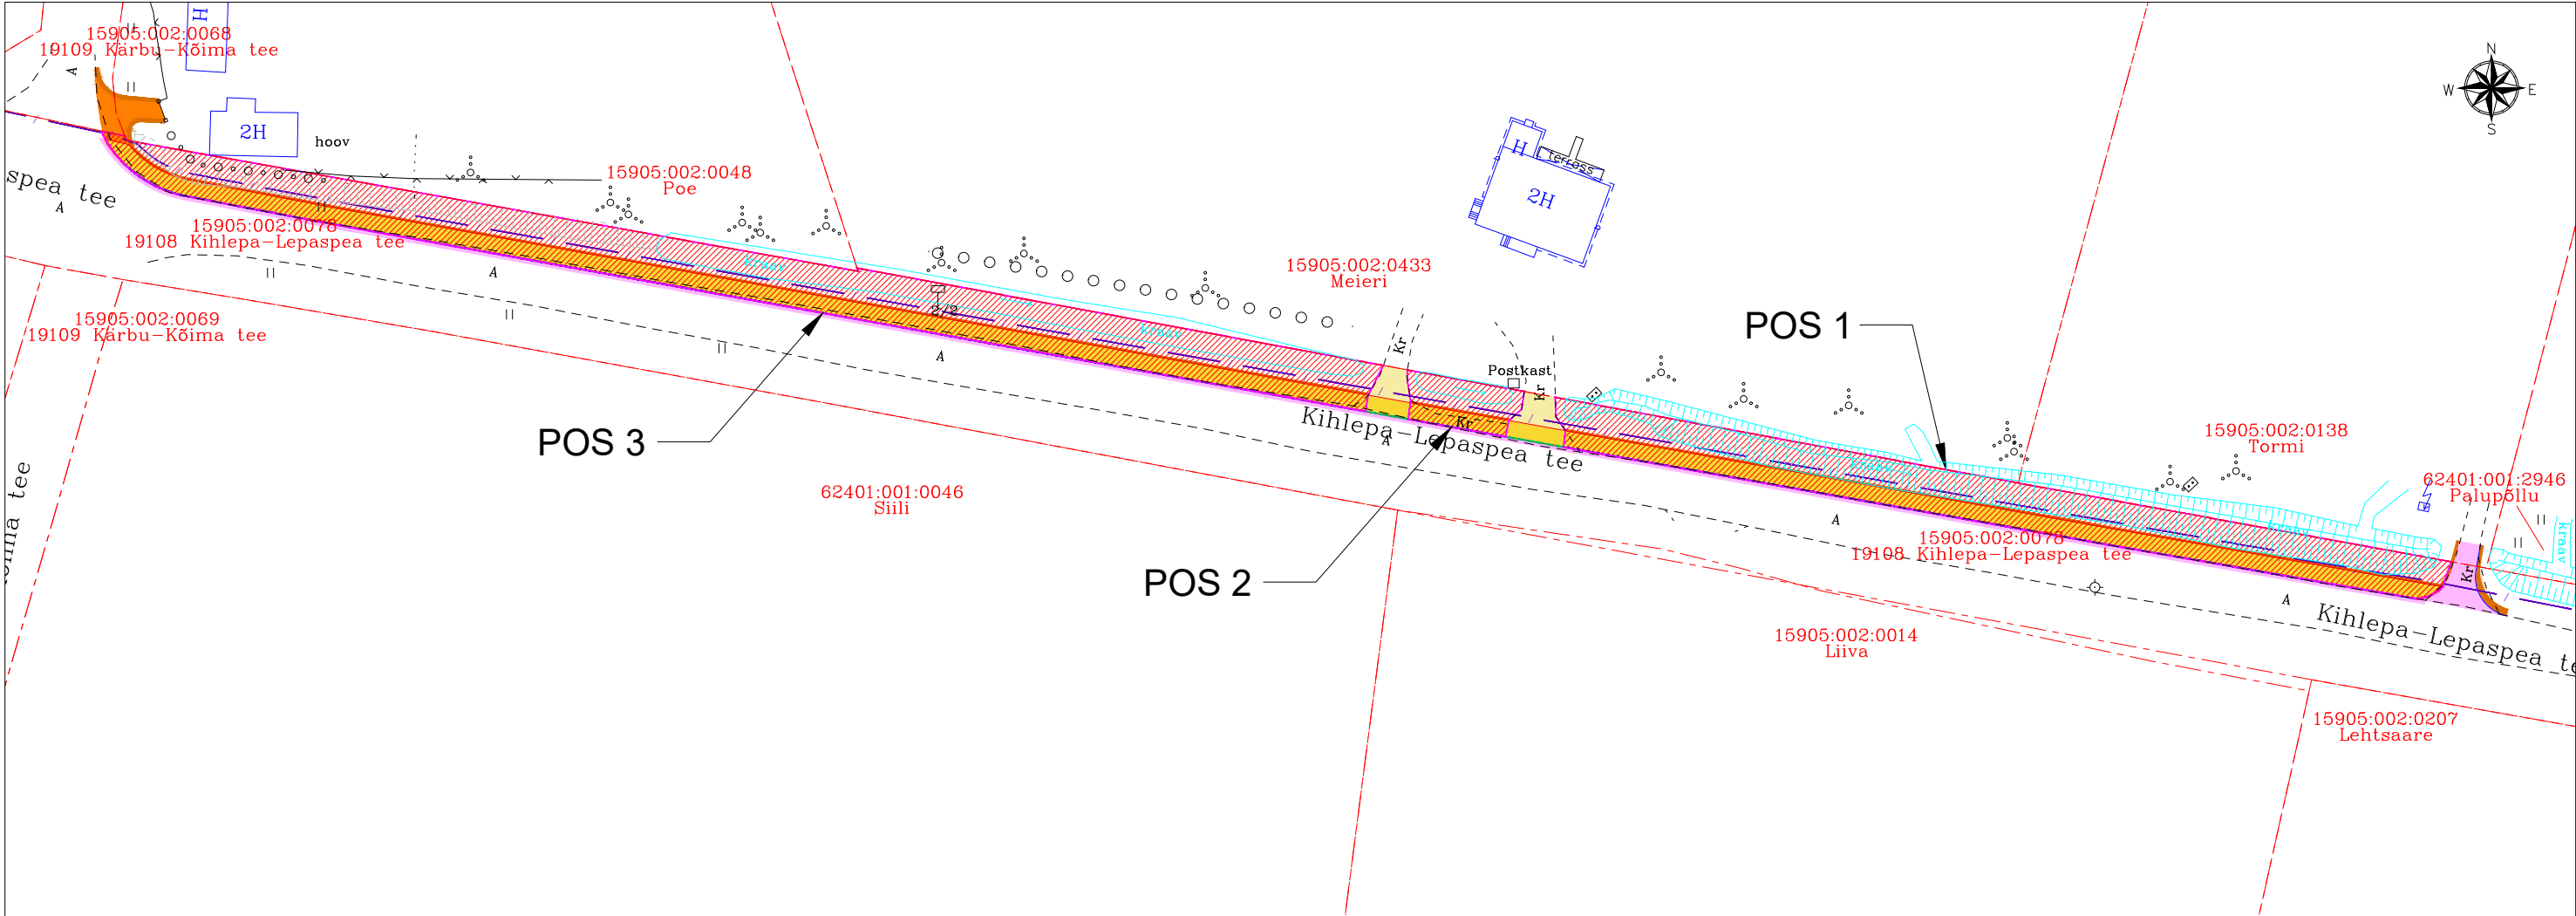

Tingmärgid

- Katastriüksuse/kinnistu piir
- IKÕ seadmise ala
- Proj kergliiklustee
- Proj kruusast teepeenar
- Proj 2x pindamisega kruusast mahasõidud
- Proj 2x pindamisega freespurust mahasõidud
- Proj. side maakaabelliini kaitsetoru (multitoru 1x14/10+Cu)
- Proj äärekivi H=12 cm
- Proj äärekivi H=4 cm
- Proj äärekivi H=0 cm
- Ümbersuunatav / profileeritav kraav

Pos nr	Kinnistu registriosa nr	Katastriüksuse tunnus, nimetus	IKÕ ala pindala (m²)	Rajatis
1	8283350	15905:002:0078 19108 Kihlepa-Lepaspea tee	928	Kergliiklustee
2	8283350	15905:002:0078 19108 Kihlepa-Lepaspea tee	120	Kergliiklustee
3	8283350	15905:002:0078 19108 Kihlepa-Lepaspea tee	1388	Kergliiklustee

TÖÖ NIMETUS					
Kihlepa kergliiklustee					
JOONIS					
ISIKLIKU KASUTUSÕIGUSE SEADMISE PLAAN					
KOOSTAJA		TELLIJA			
OÜ TEEHOIU PARTNERID		Pärnu Linnavalitsus			
THP		Suur-Sepa 16, 80098 Pärnu linn, Pärnu linn			
Pardi 14c 80017 Pärnu Tel 447 5972 e-post vaino.hallikmagi@mail.ee					
PROJEKTEERIJA	V. HALLIKMÄGI	KUUPÄEV MÄRTS 2026	TÖÖ NR	STAADIUM	JOONISE NR 1-115-2026
INSENER	V. VAPPER			PP	
			MÕÖTKAVA 1:1000 väljatrükk 420mm x 297mm (A3)		