
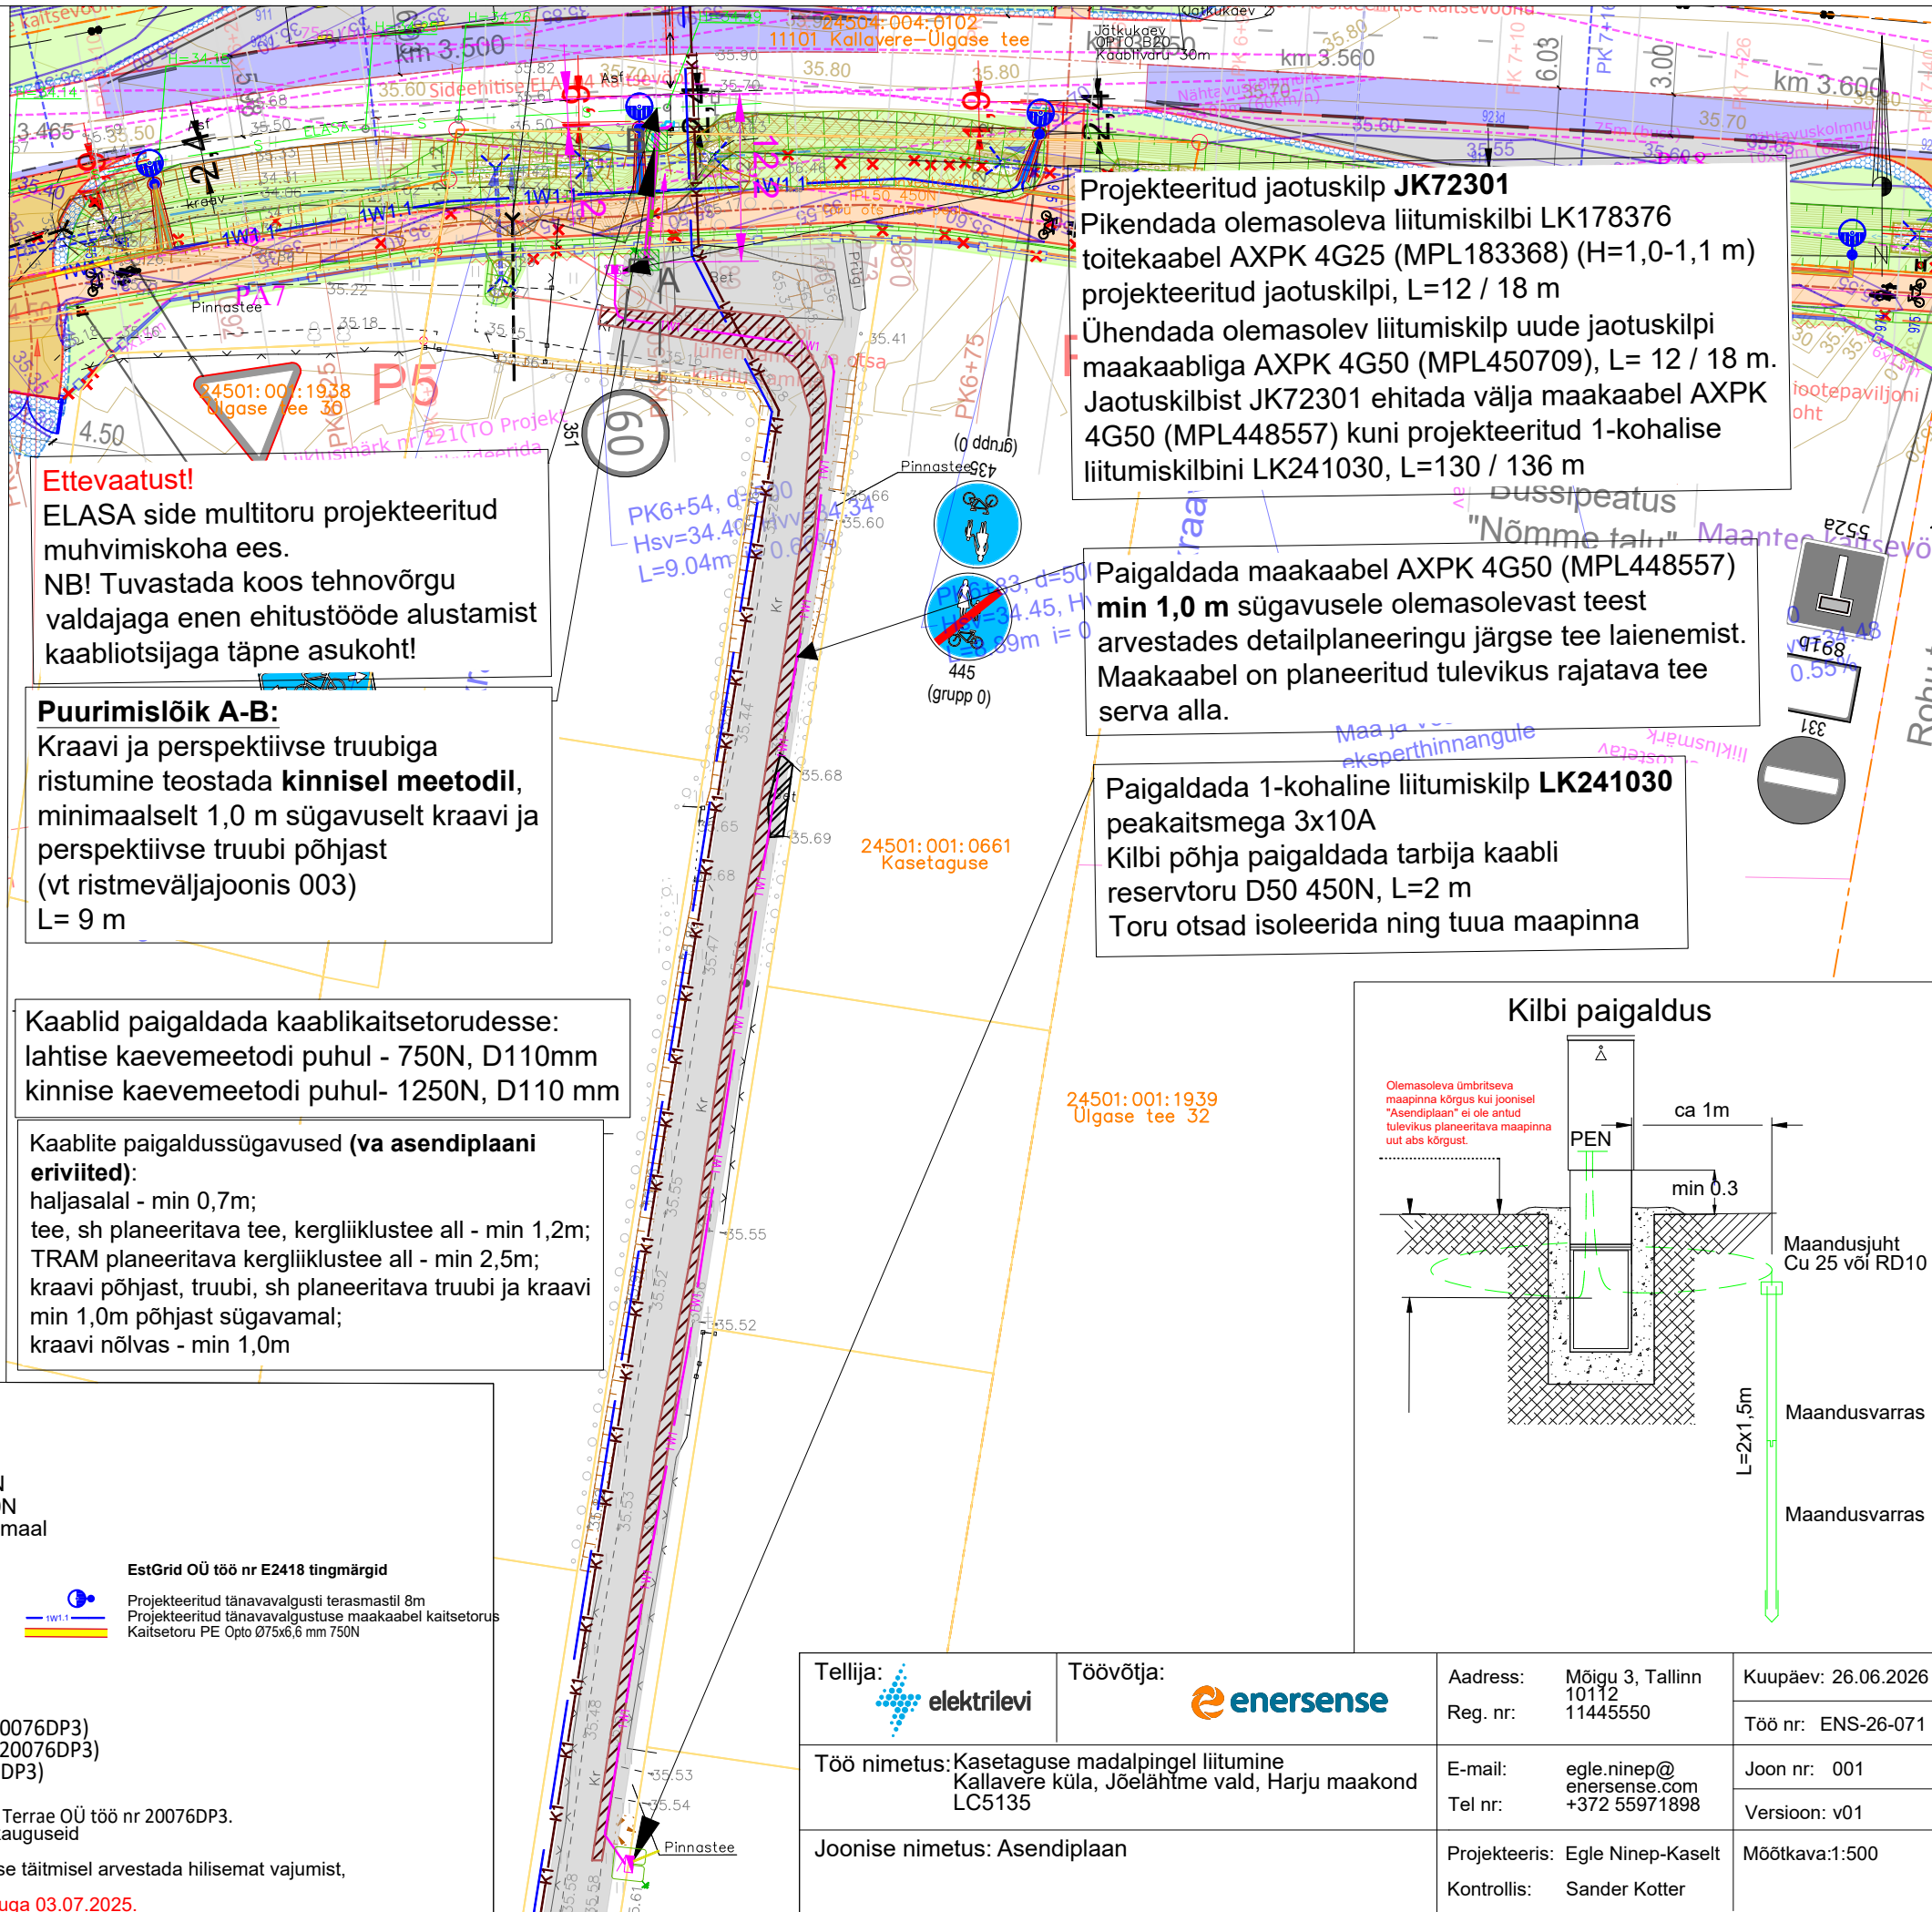


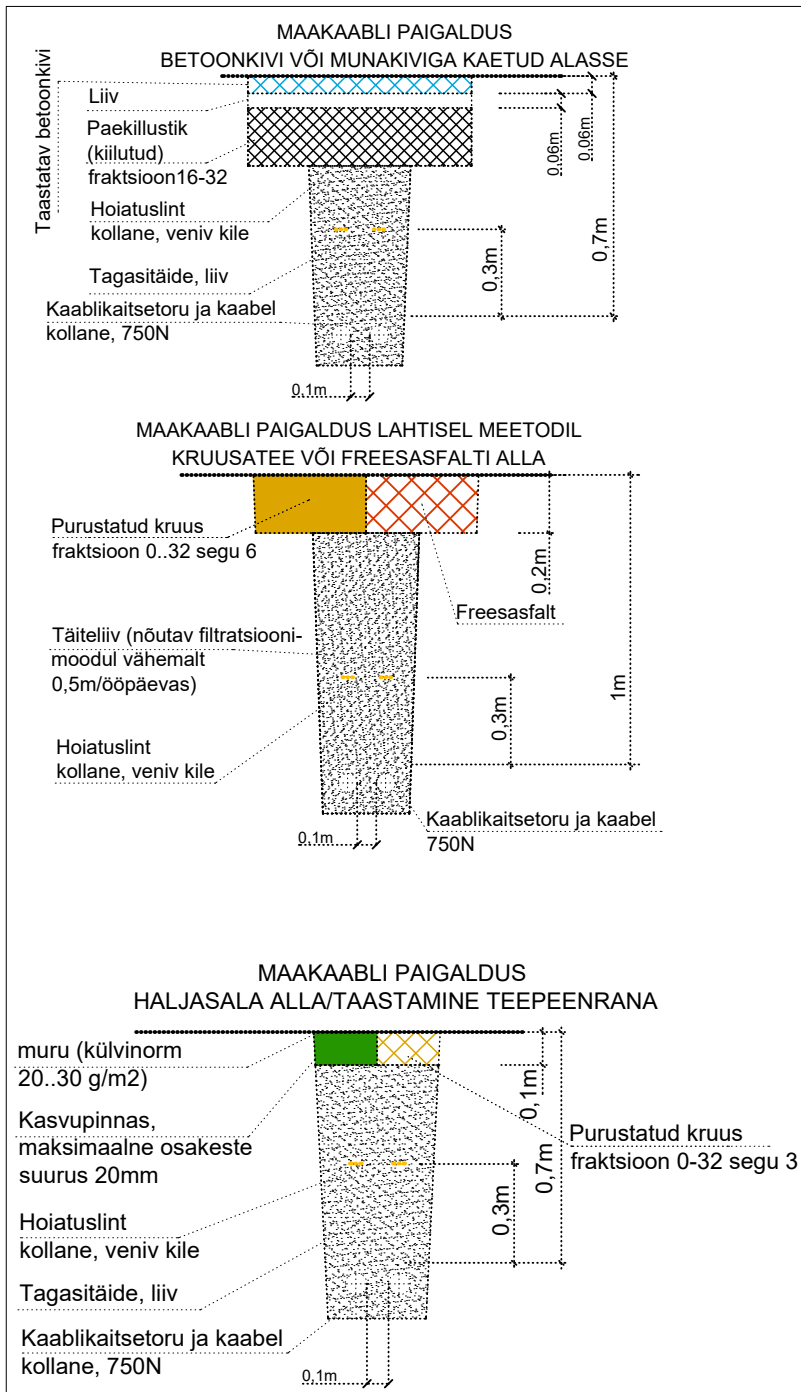

TINGMÄRGID Enersense AS töö nr ENS-26-071

- Projekteeritud jaotus- ja liitumiskilp maanduskontuuriga
- Projekteeritud 0,4 kV maakaabel kaitsetorus D110 750N
 - Projekteeritud 0,4 kV maakaabel kaitsetorus D110 1250N
 - Projekteeritud avatud kaeviku piirid Transpordiameti teemaal
 - Projekteeritud tarbija kaablikaitsetoru D50mm, 450N
 - Puurimiskaevik
 - Kehtiv kinnistu piir
 - DP-s määratud kinnistu piir
 - Olemasolev MP maakaabel
 - Olemasolev ELASA multitoru
 - Projekteeritud kruusatee taastamine, ca 120 m²
 - Projekteeritud betoonsillutise taastamine, ca 10 m²
 - DP-s kehtestatud ligipääsu tee (Artes Terrae OÜ töö nr 20076DP3)
 - DP-s planeeritud kanalisatsioon (Artes Terrae OÜ töö nr 20076DP3)
 - DP-s planeeritud veetrass (Artes Terrae OÜ töö nr 20076DP3)

Märkus:

- Geolusena kasutatud Enersense AS tööd nr. EN-26-071. Arvestatud on DP-ga Artes Terrae OÜ töö nr 20076DP3.
- Teiste kommunikatsioonidega rööpkulgemisel ning ristumisel jälgida ettenähtud vahekauguseid
- maandusi vaadata jooniselt 002 "Elektriskeem"
- Pärast kaevetöid taastada pinnase endine olukord ning korrastada ehitusjälgjed. Pinnase täitmisel arvestada hilisemat vajumist, tagasitõidetav pinnas tihendada.

Projekti on kajastatud EstGrid OÜ tööd nr E2418 ja TO Projekt OÜ töö nr 24005 seisuga 03.07.2025.