
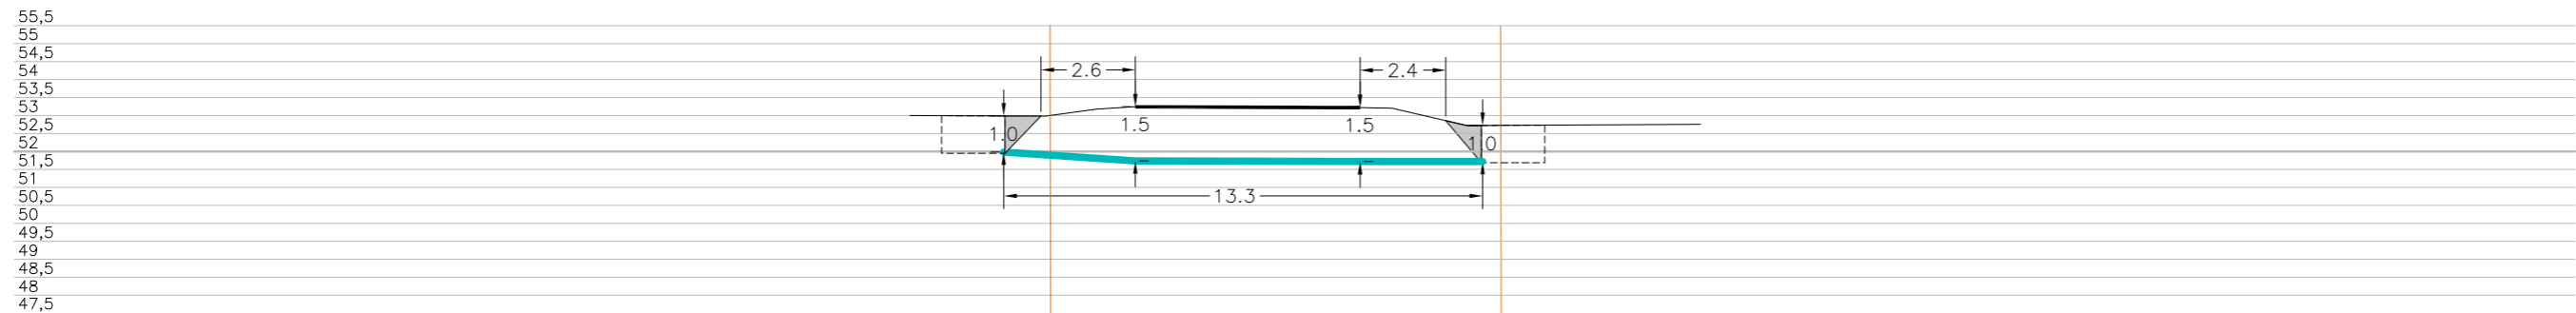


Ristumine maanteega "13133 Saka-Ontika-Toila tee", km 9,91
(joonis "Valaste_Asendiplaan")

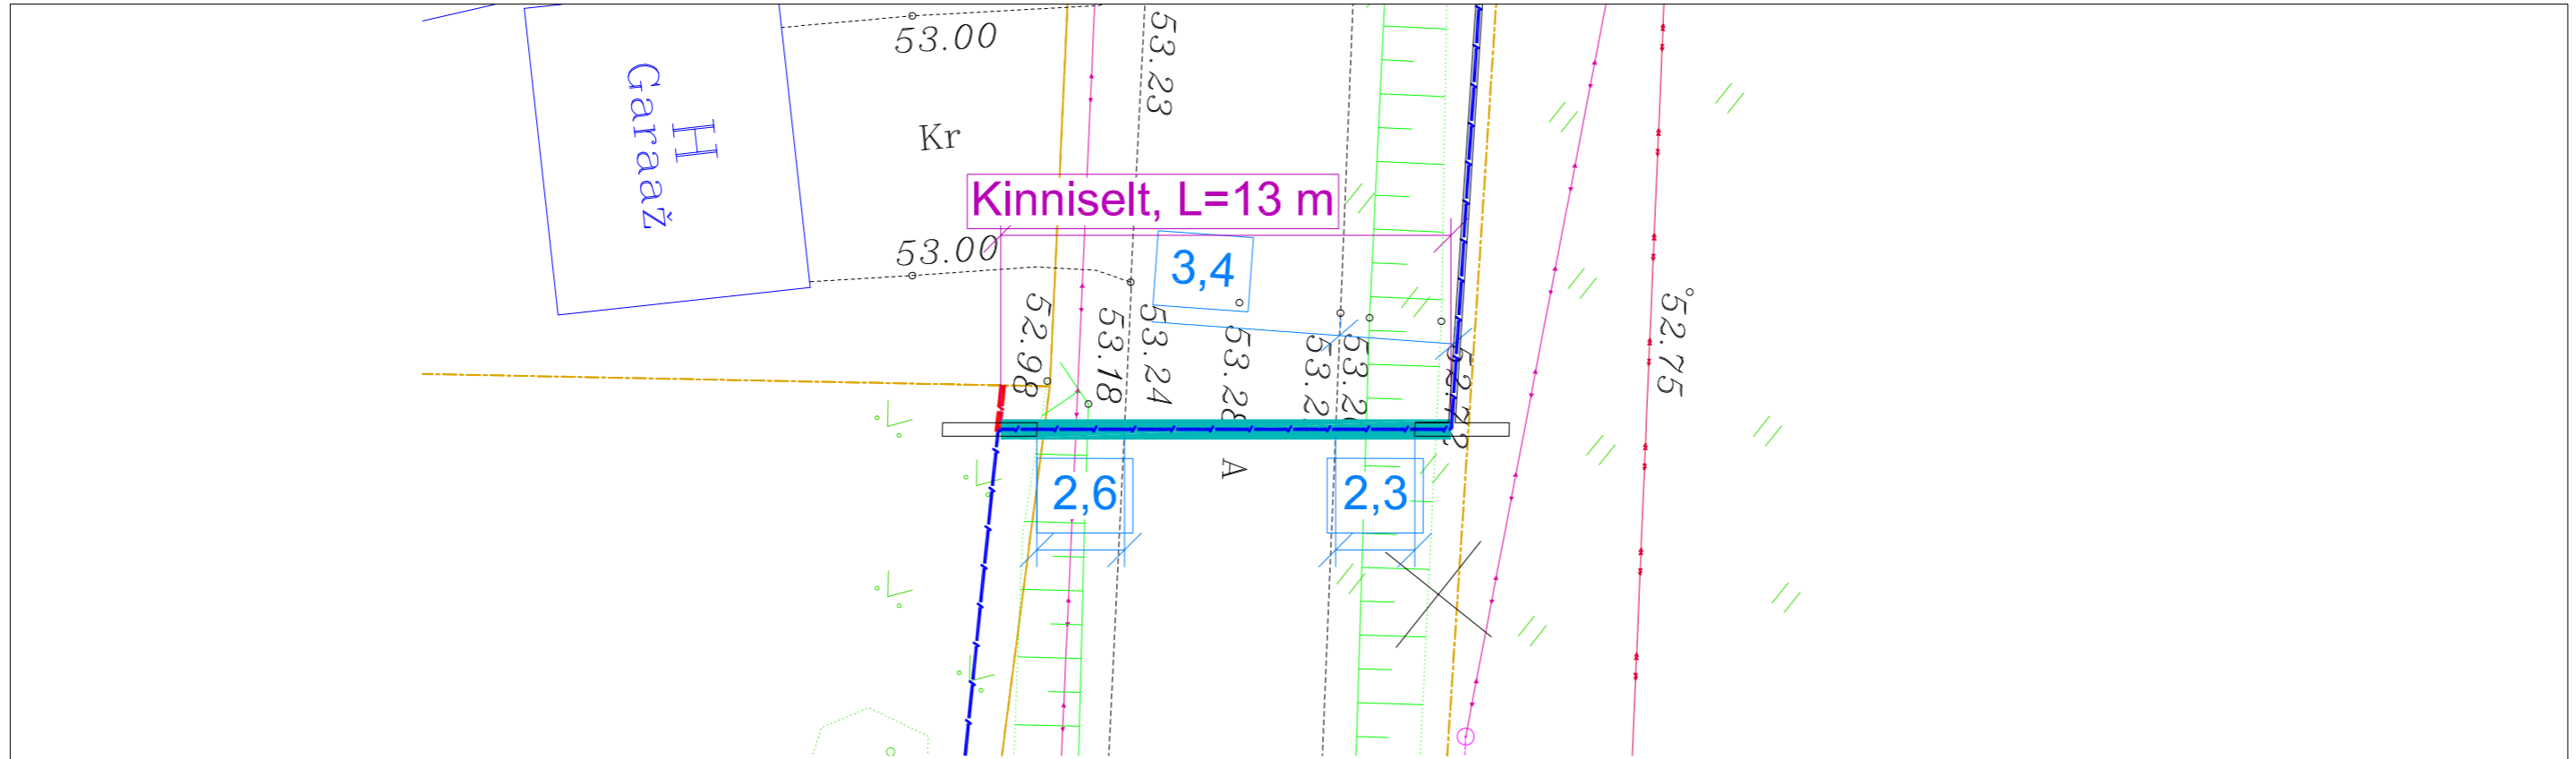

32001:002:0072
13133 Saka-Ontika-Toila tee


Tingmärgid alusplaani

	Projekteeritud kaitsetoru kinnisel meetodil
	Olemasolev maapind
	Kinnistupiirid
	Kinnise läbiminek kaevik
	Varisemisnurk 1:1

ENNE TÖÖDE ALGUST SELGITADA VÄLJA KÕIKIDE TRASSIDE KÕRGUSED!!!

	OÜ Corle	Töö nr.	MKM3_TOILA	Leht	Lehti
	Uustalu 2, Kose 75101			1	3
	www.corle.ee	Projekt	Valaste alevik passiivse elektroonilise side juurdepääsuvõrgu rajamine		Mõõtkava
Telefon 6069300	Faks 6069308				1:200
Teostas	Anti Salura/allkirjastatud digitaalselt/	Asukoht	Ida-Viru maakond, Toila vald		14.11.2024
Kontrollis	Kaupo Kallak/allkirjastatud digitaalselt/		Valaste küla		
Tellijä	Corle OÜ	Joonis	Eelprojekt		
			Ristlõige		

Ristumine maanteega "13133 Saka-Ontika-Toila tee", km 9,80
(joonis "Valaste_Asendiplaan")

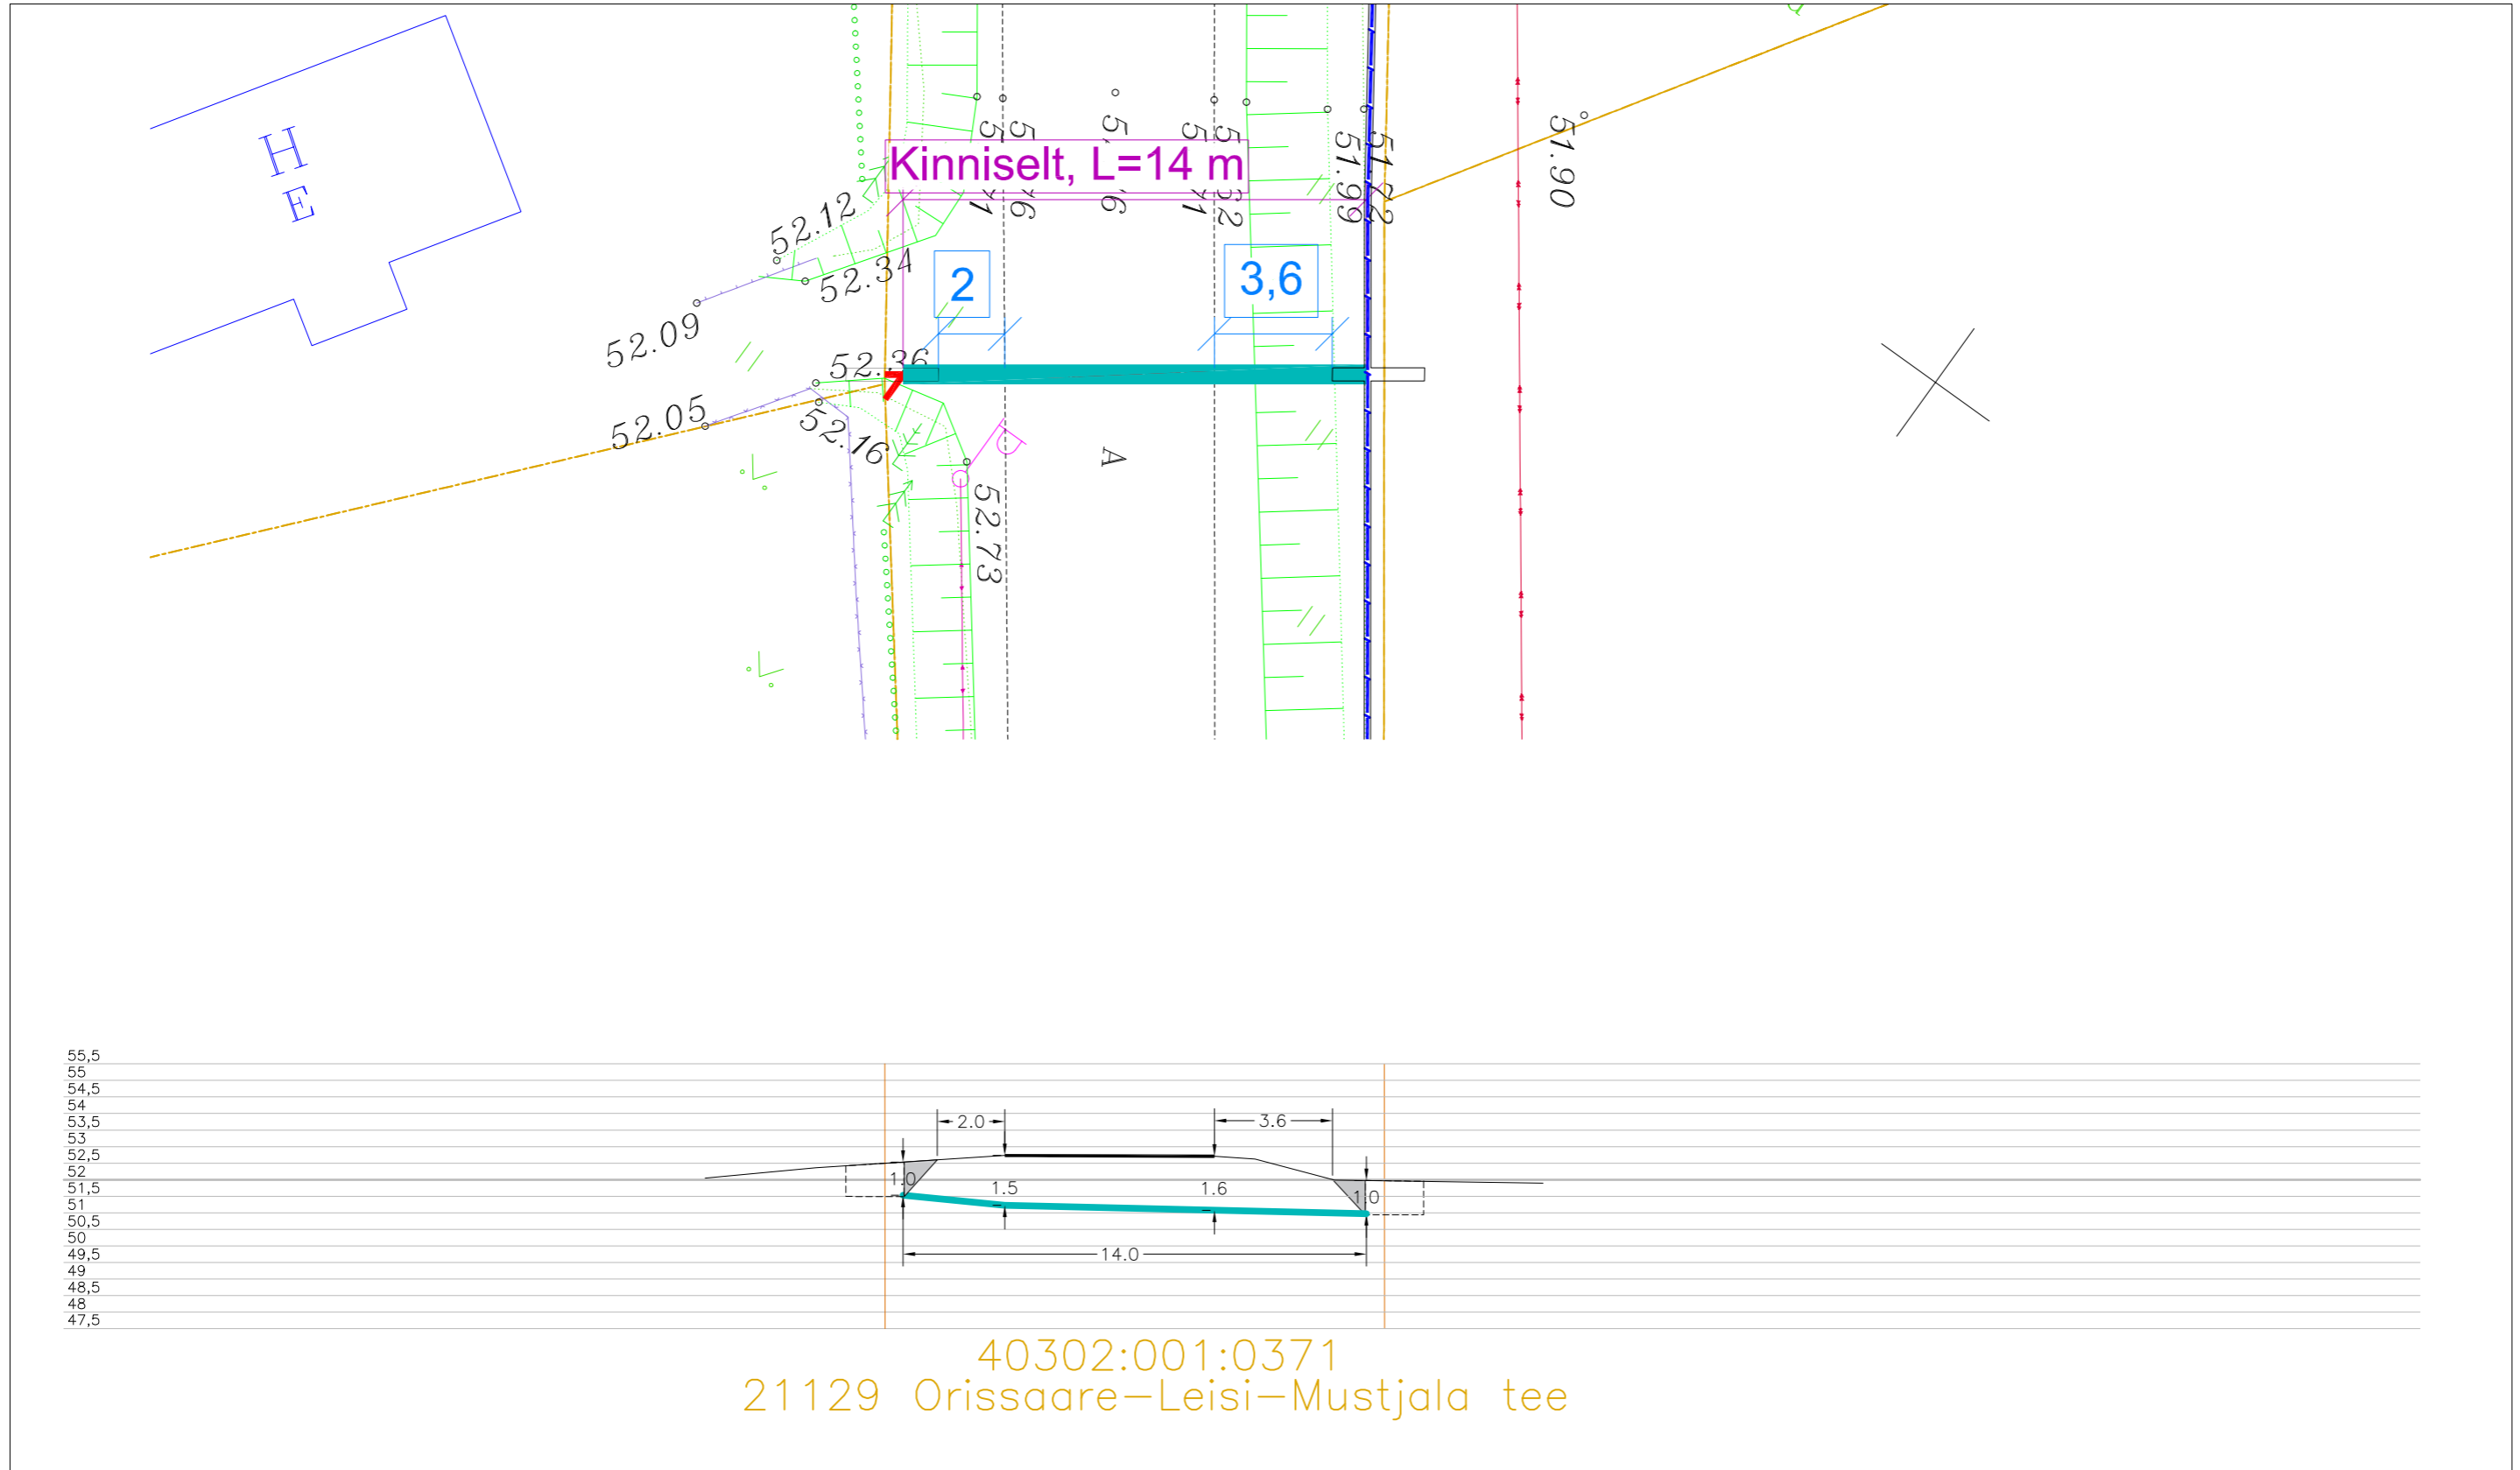

40302:001:0371
21129 Orissaare-Leisi-Mustjala tee


Tingmärgid alusplaani

	Projekteeritud kaitsetoru kinnisel meetodil
	Olemasolev maapind
	Kinnistupiirid
	Kinnise läbiminekue kaevik
	Varisemisnurk 1:1

ENNE TÖÖDE ALGUST SELGITADA VÄLJA KÕIKIDE TRASSIDE KÕRGUSED!!!

	OÜ Corle	Töö nr.	MKM3_TOILA	Leht	Lehti
	Uustalu 2, Kose 75101			2	3
	www.corle.ee	Projekt	Valaste alevik passiivse elektroonilise side juurdepääsuvõrgu rajamine		Mõõtkava
Telefon 6069300	Faks 6069308				1:200
Teostas	Anti Salura/allkirjastatud digitaalselt/	Asukoht	Ida-Viru maakond, Toila vald		14.11.2024
Kontrollis	Kaupo Kallak/allkirjastatud digitaalselt/		Valaste küla		
Tellijä	Corle OÜ	Joonis	Eelprojekt		
			Ristlõige		

Ristumine maanteega "13133 Saka-Ontika-Toila tee", km 9,51
(joonis "Valaste_Asendiplaan")

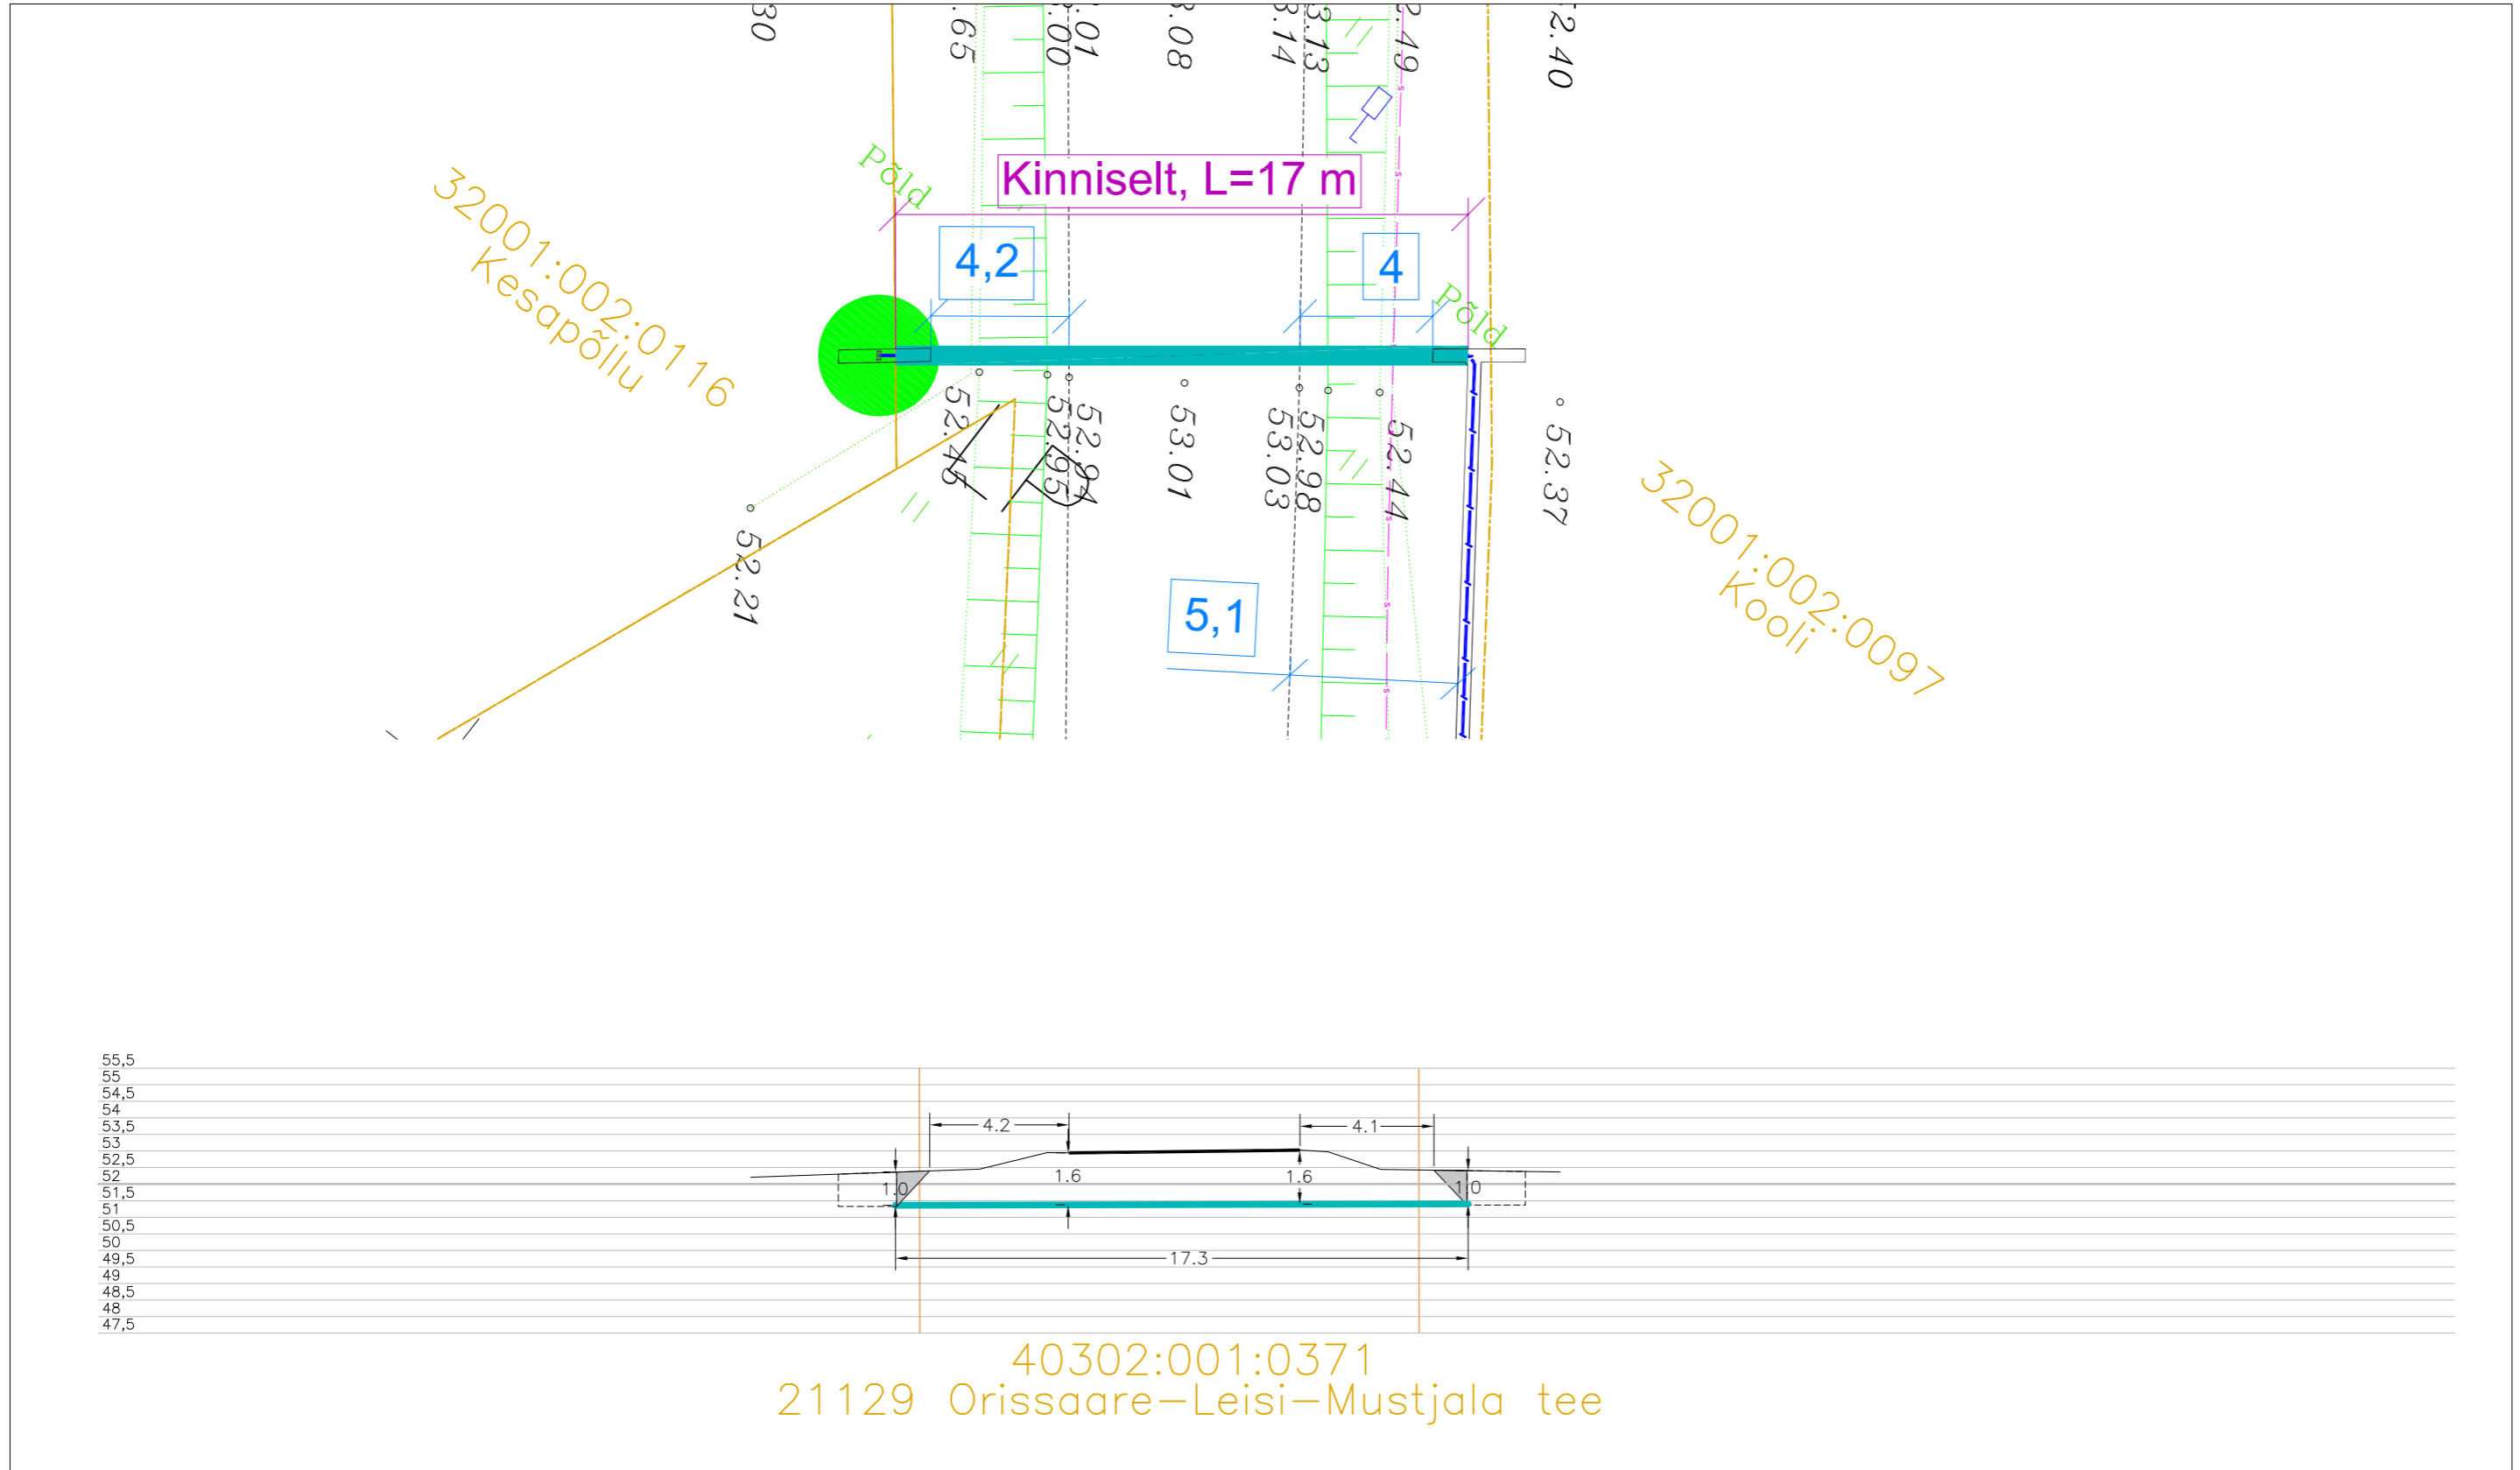

40302:001:0371
21129 Orissaare-Leisi-Mustjala tee

Tingmärgid alusplaani

	Projekteeritud kaitsetoru kinnisel meetodil
	Olemasolev maapind
	Kinnistupiirid
	Kinnise läbiminekue kaevik
	Varisemisnurk 1:1

ENNE TÖÖDE ALGUST SELGITADA VÄLJA KÕIKIDE TRASSIDE KÕRGUSED!!!

	OÜ Corle	Töö nr.	MKM3_TOILA	Leht	Lehti
	Uustalu 2, Kose 75101			3	3
	www.corle.ee	Projekt	Valaste alevik passiivse elektroonilise side juurdepääsuvõrgu rajamine		Mõõtkava
Telefon 6069300	Faks 6069308				1:200
Teostas	Anti Salura/allkirjastatud digitaalselt/	Asukoht	Ida-Viru maakond, Toila vald		14.11.2024
Kontrollis	Kaupo Kallak/allkirjastatud digitaalselt/		Valaste küla		
Tellijaga	Corle OÜ	Joonis	Eelprojekt		
			Ristlõige		