




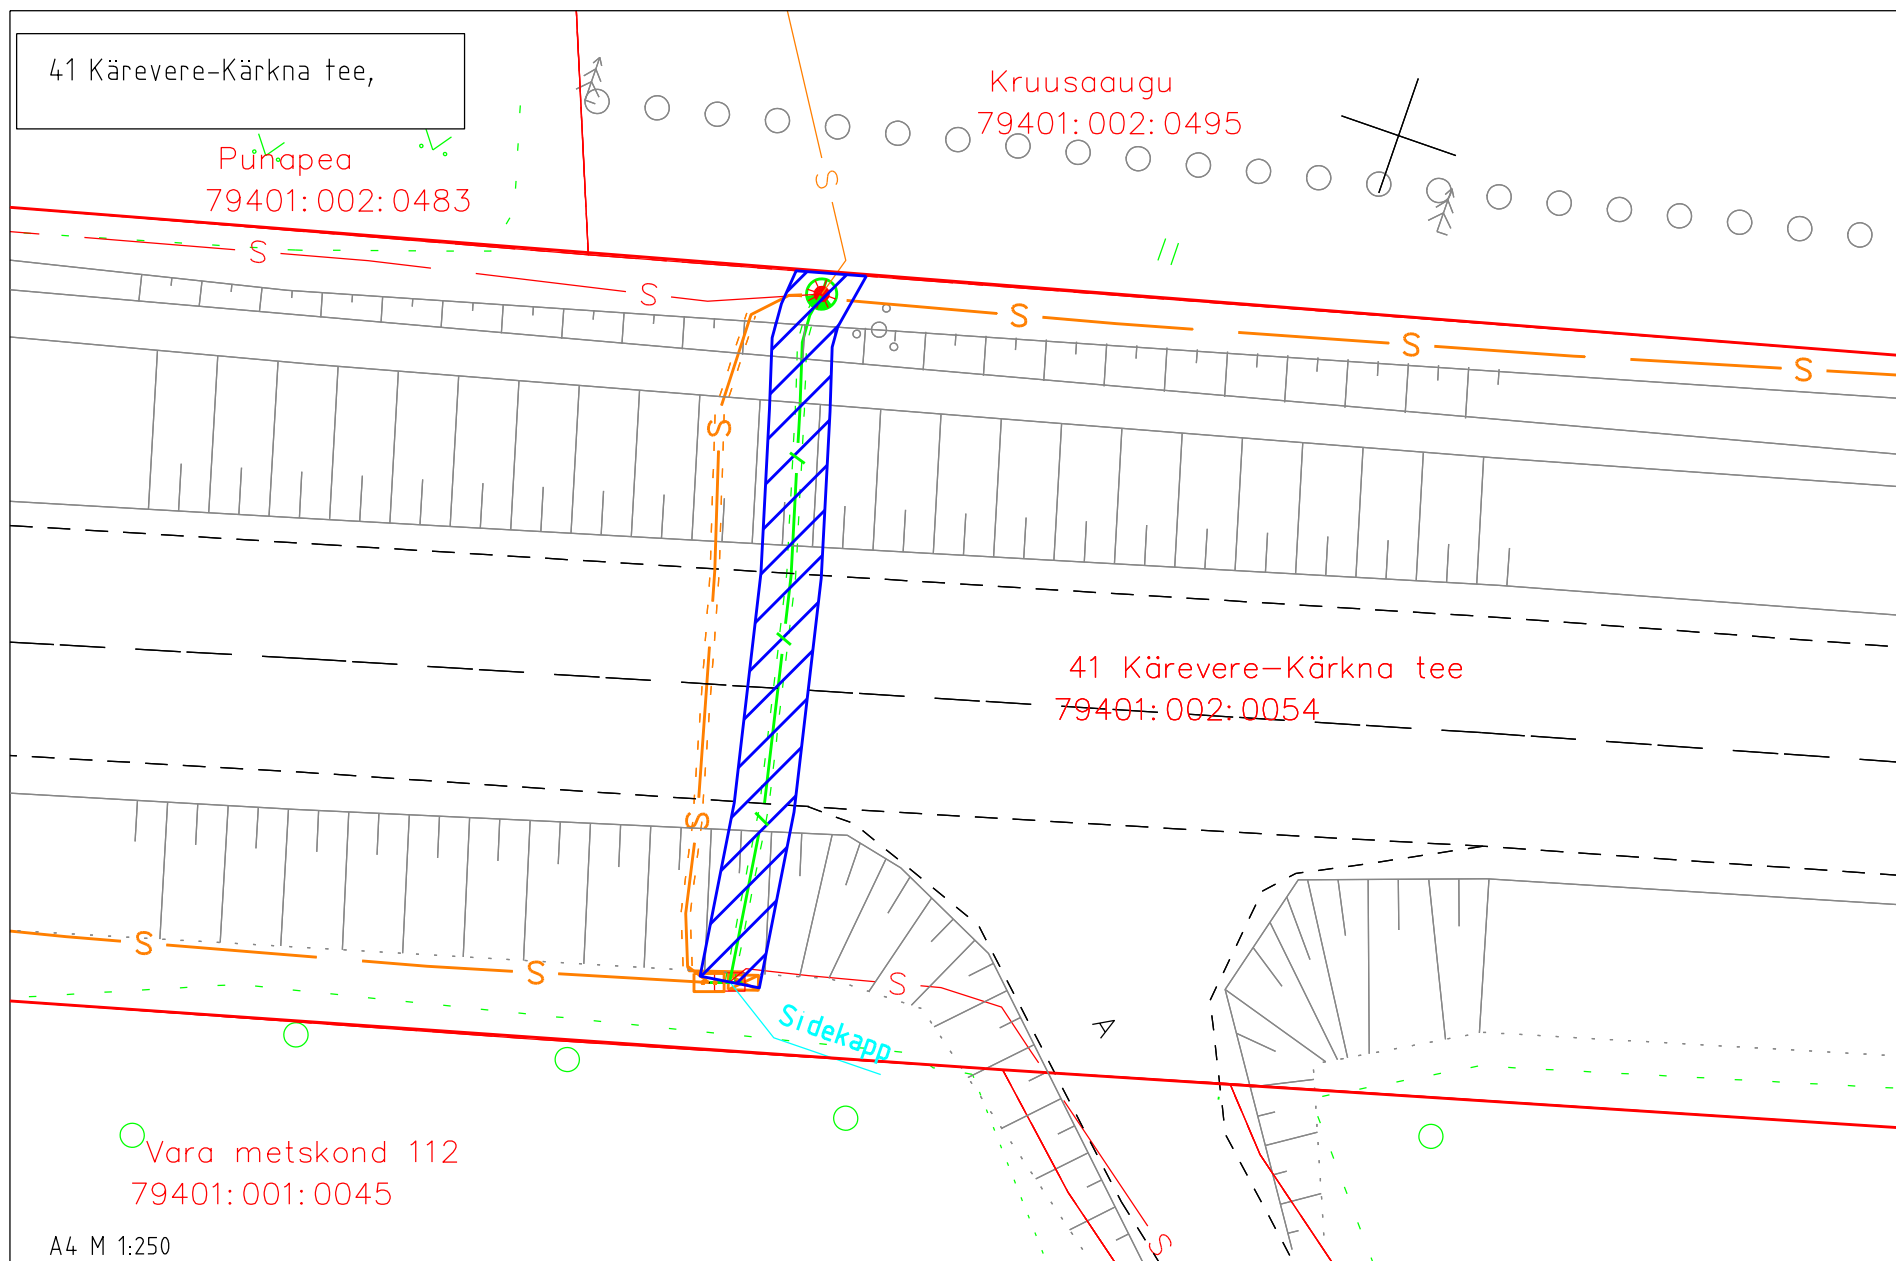


Isikliku kasutusõiguse seadmise asendiplaan



A4 M 1:250

Tartu maakond, Tartu vald, Õvi küla, 41 Kärevere-Kärkna tee
 Katastritunnus: 79401:002:0054, registriosa nr 3265550
 Projekti nr FP-1151 "Õvi sidevõrk"
 Projekti koostaja: Fiberup OÜ, Lea Toomet

-  Isikliku kasutusõiguse ala ca 48 m² Kokku 283 m²
-  Lepingu objektiks oleva kinnistu piir
-  Kinnistupiirid
-  Projekteeritud sidekanalisatsioon (mikrotorustik)
-  Olemasolev sidetrass