
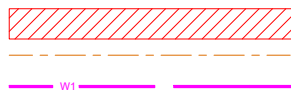


# Isikliku kasutusõiguse ala plaan

IKÕ ala Pos nr (plaanil)	Kinnistu registriosa nr	Katastriüksuse tunnus, nimi ja sihtotstarve	IKÕ ala pindala m <sup>2</sup>
Pos 1	11332850	50403:002:0016; 20176 Haimre-Sulu-Velise tee; Transpordimaa 100%	25

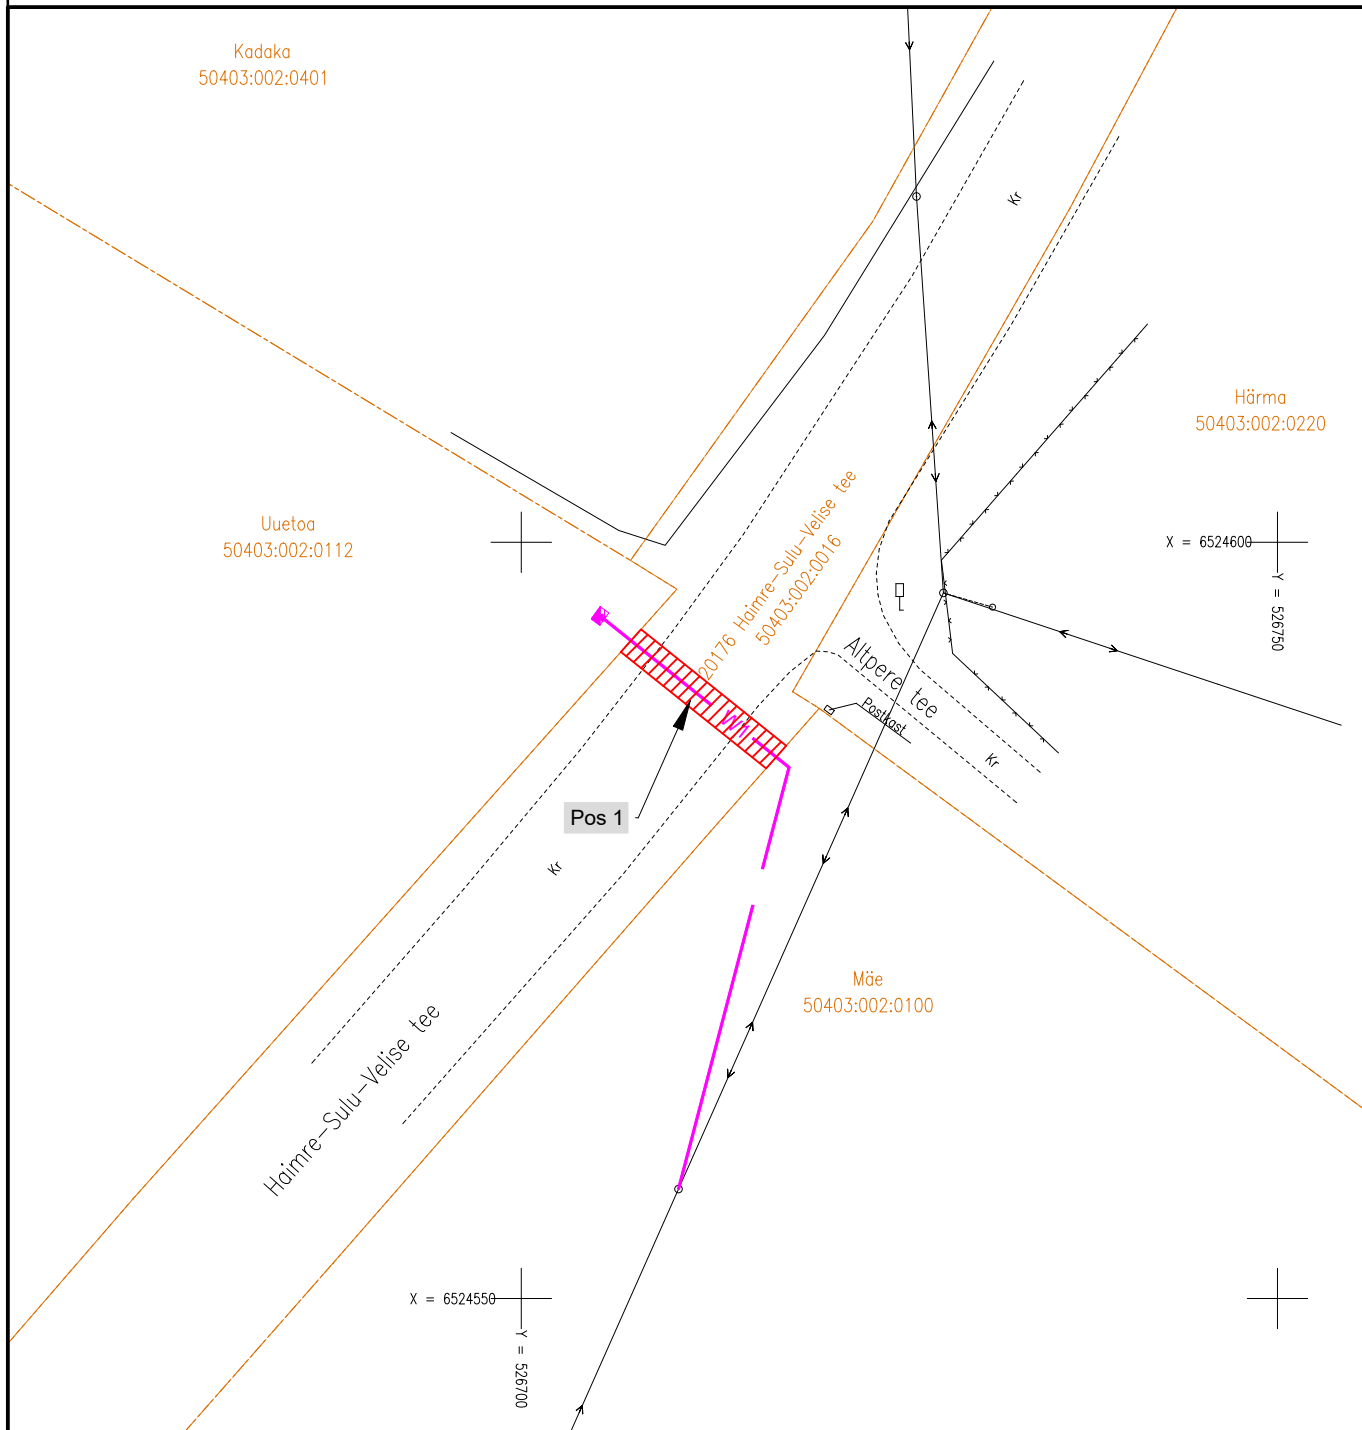

IKÕ seadmise ala  
Kinnistupiir  
Projekteeritav elektri maakaabelliin (0,4 kV)

Projekti nimetus / asukoht

Uuetoa kinistu elektriliitumine, Kunsu küla, Märjamaa vald, Raplamaa

Koostaja/projekteerija AS Connecto Eesti / Lembit Saamel	Töö nr LC4004	Möötkava M 1:500	Leht / formaat A4	Kuupäev 30.09.2025
---	------------------	---------------------	----------------------	-----------------------