

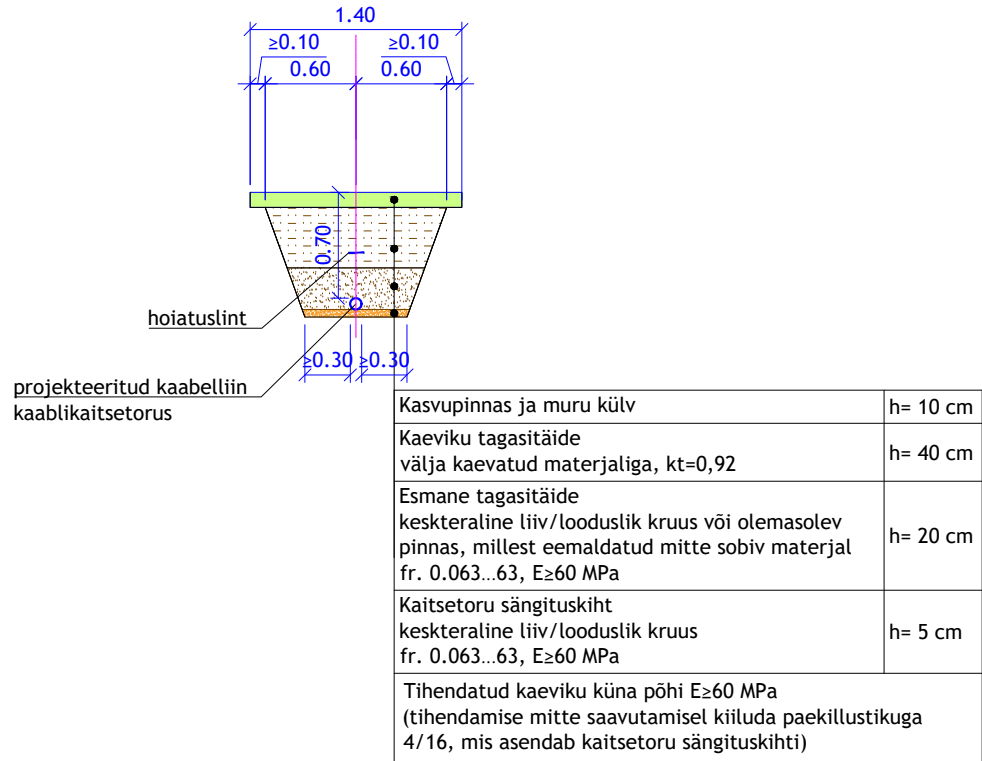



MURU TAASTAMINE S=11m2
M 1:50

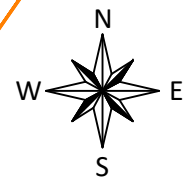

SÕIDUTE (1-KIHTI) ASFALTKATTE TAASTAMINE S
M 1:50

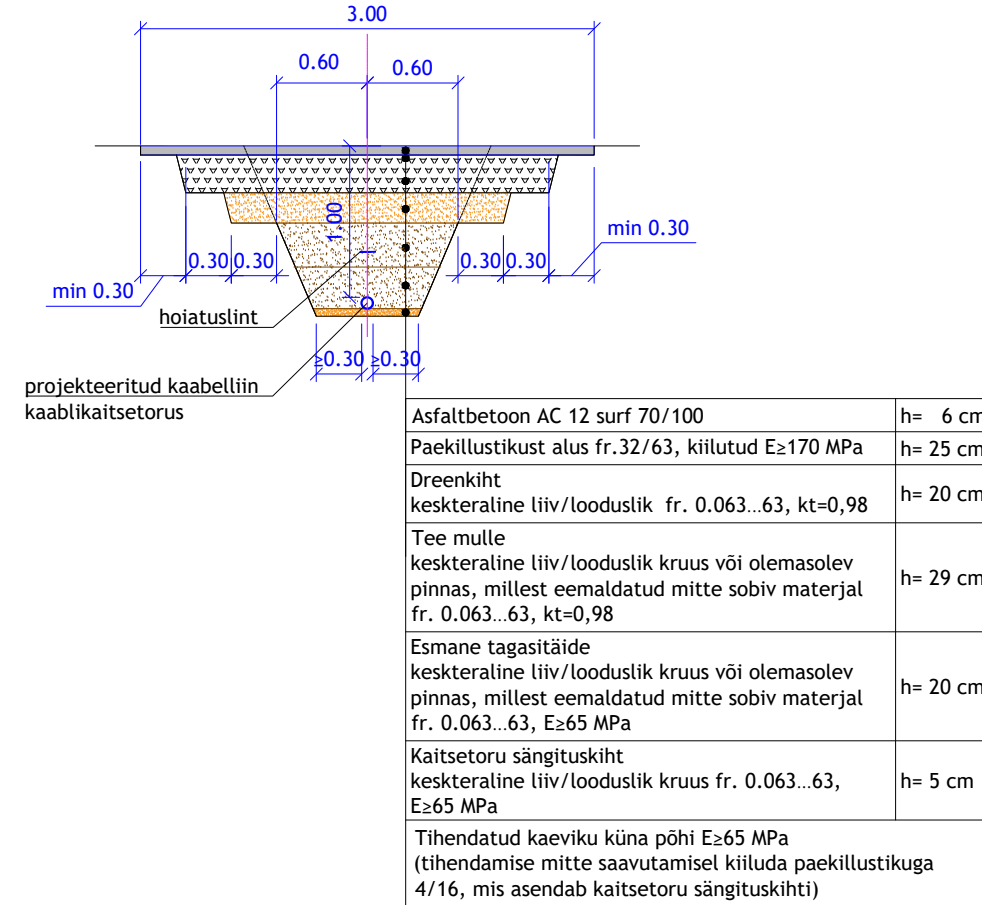

29 Märjamaa-Koluvere tee
50402:001:0019

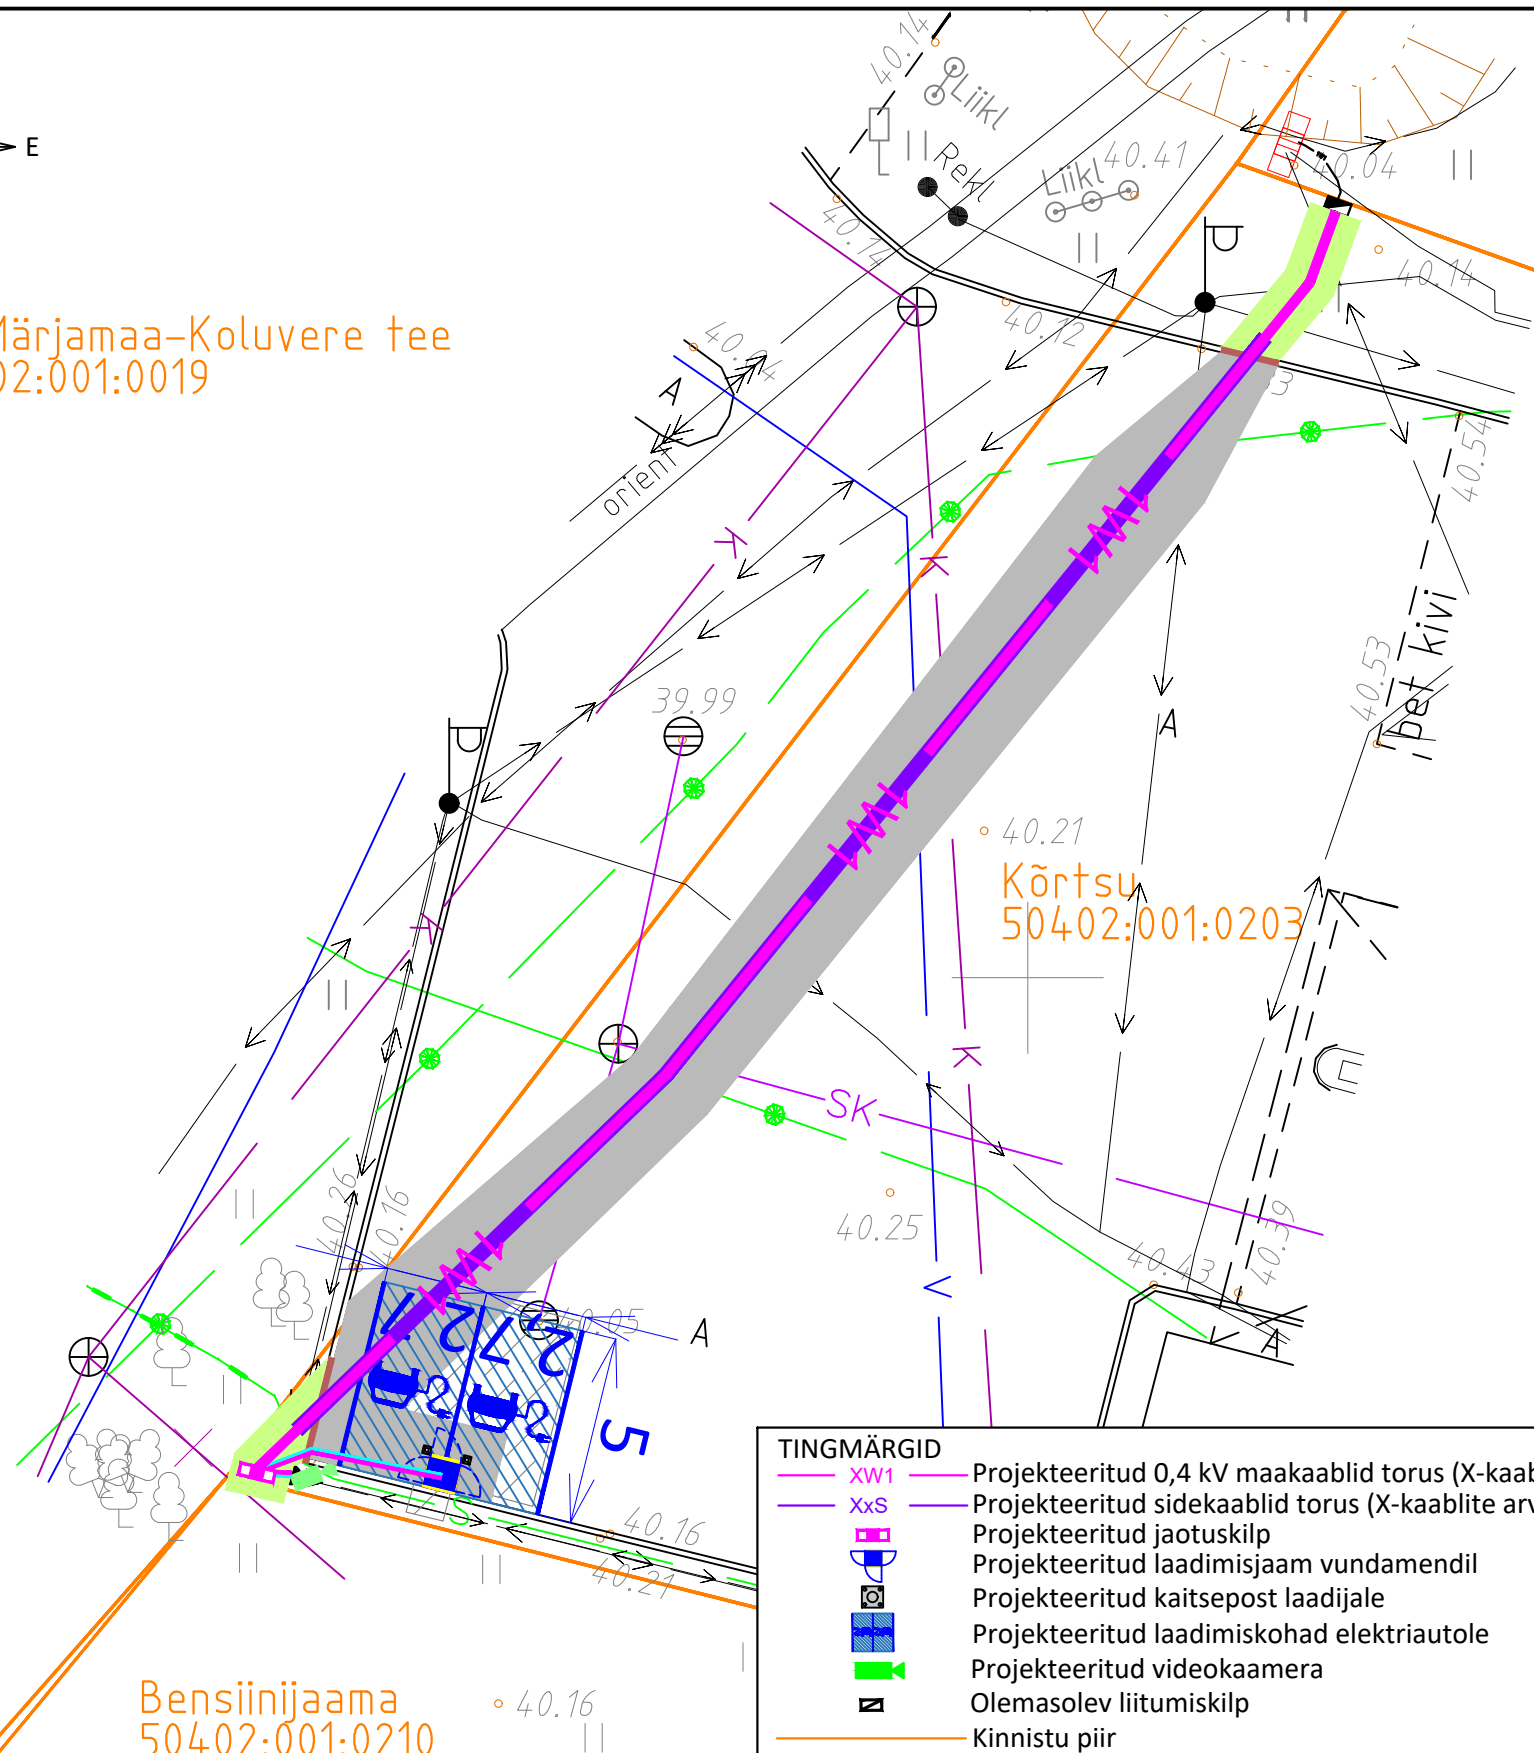

- TINGMÄRGID
- XW1 Projektteeritud 0,4 kV maakaablid torus (X-kaablite arv trassis)
 - XxS Projektteeritud sidekaablid torus (X-kaablite arv trassis)
 - Projektteeritud jaotuskilp
 - Projektteeritud laadimisjaam vundamendil
 - Projektteeritud kaitsepost laadijale
 - Projektteeritud laadimiskohad elektriautole
 - Projektteeritud videokaamera
 - Olemasolev liitumiskilp
 - Kinnistu piir
 - Äärekivi taastus 3m

Tellija: Elektrum Eesti OÜ		Joonis: Katendite taastamise asendiplaan	Joonise nr EL-4-02	Mõõtkava 1:200 / A3	Leht 1/1
Stadium	Tööprojekt	Töö nimetus:	Muudatus		Kuupäev
Koostas	L. Paulus	Olerexi tankla kiirlaadimisjaam			
Kontrollis	I. Lillemäe				
		Aadress:	E-SERVICE ELEKTRITÖÖD Salve 2a Tallinn 11612 Tel: (+372) 6 701 066 www.eservice.ee		
Töö nr	25_0100-5	Kõrtsu, Orgita küla, Märjamaa vald, Rapla maakond			
Kuupäev	10.01.2026	25EV01005 TP EL-4-02 v01 Katted	Elektritööde reg.nr.: EL10360030-0001		