


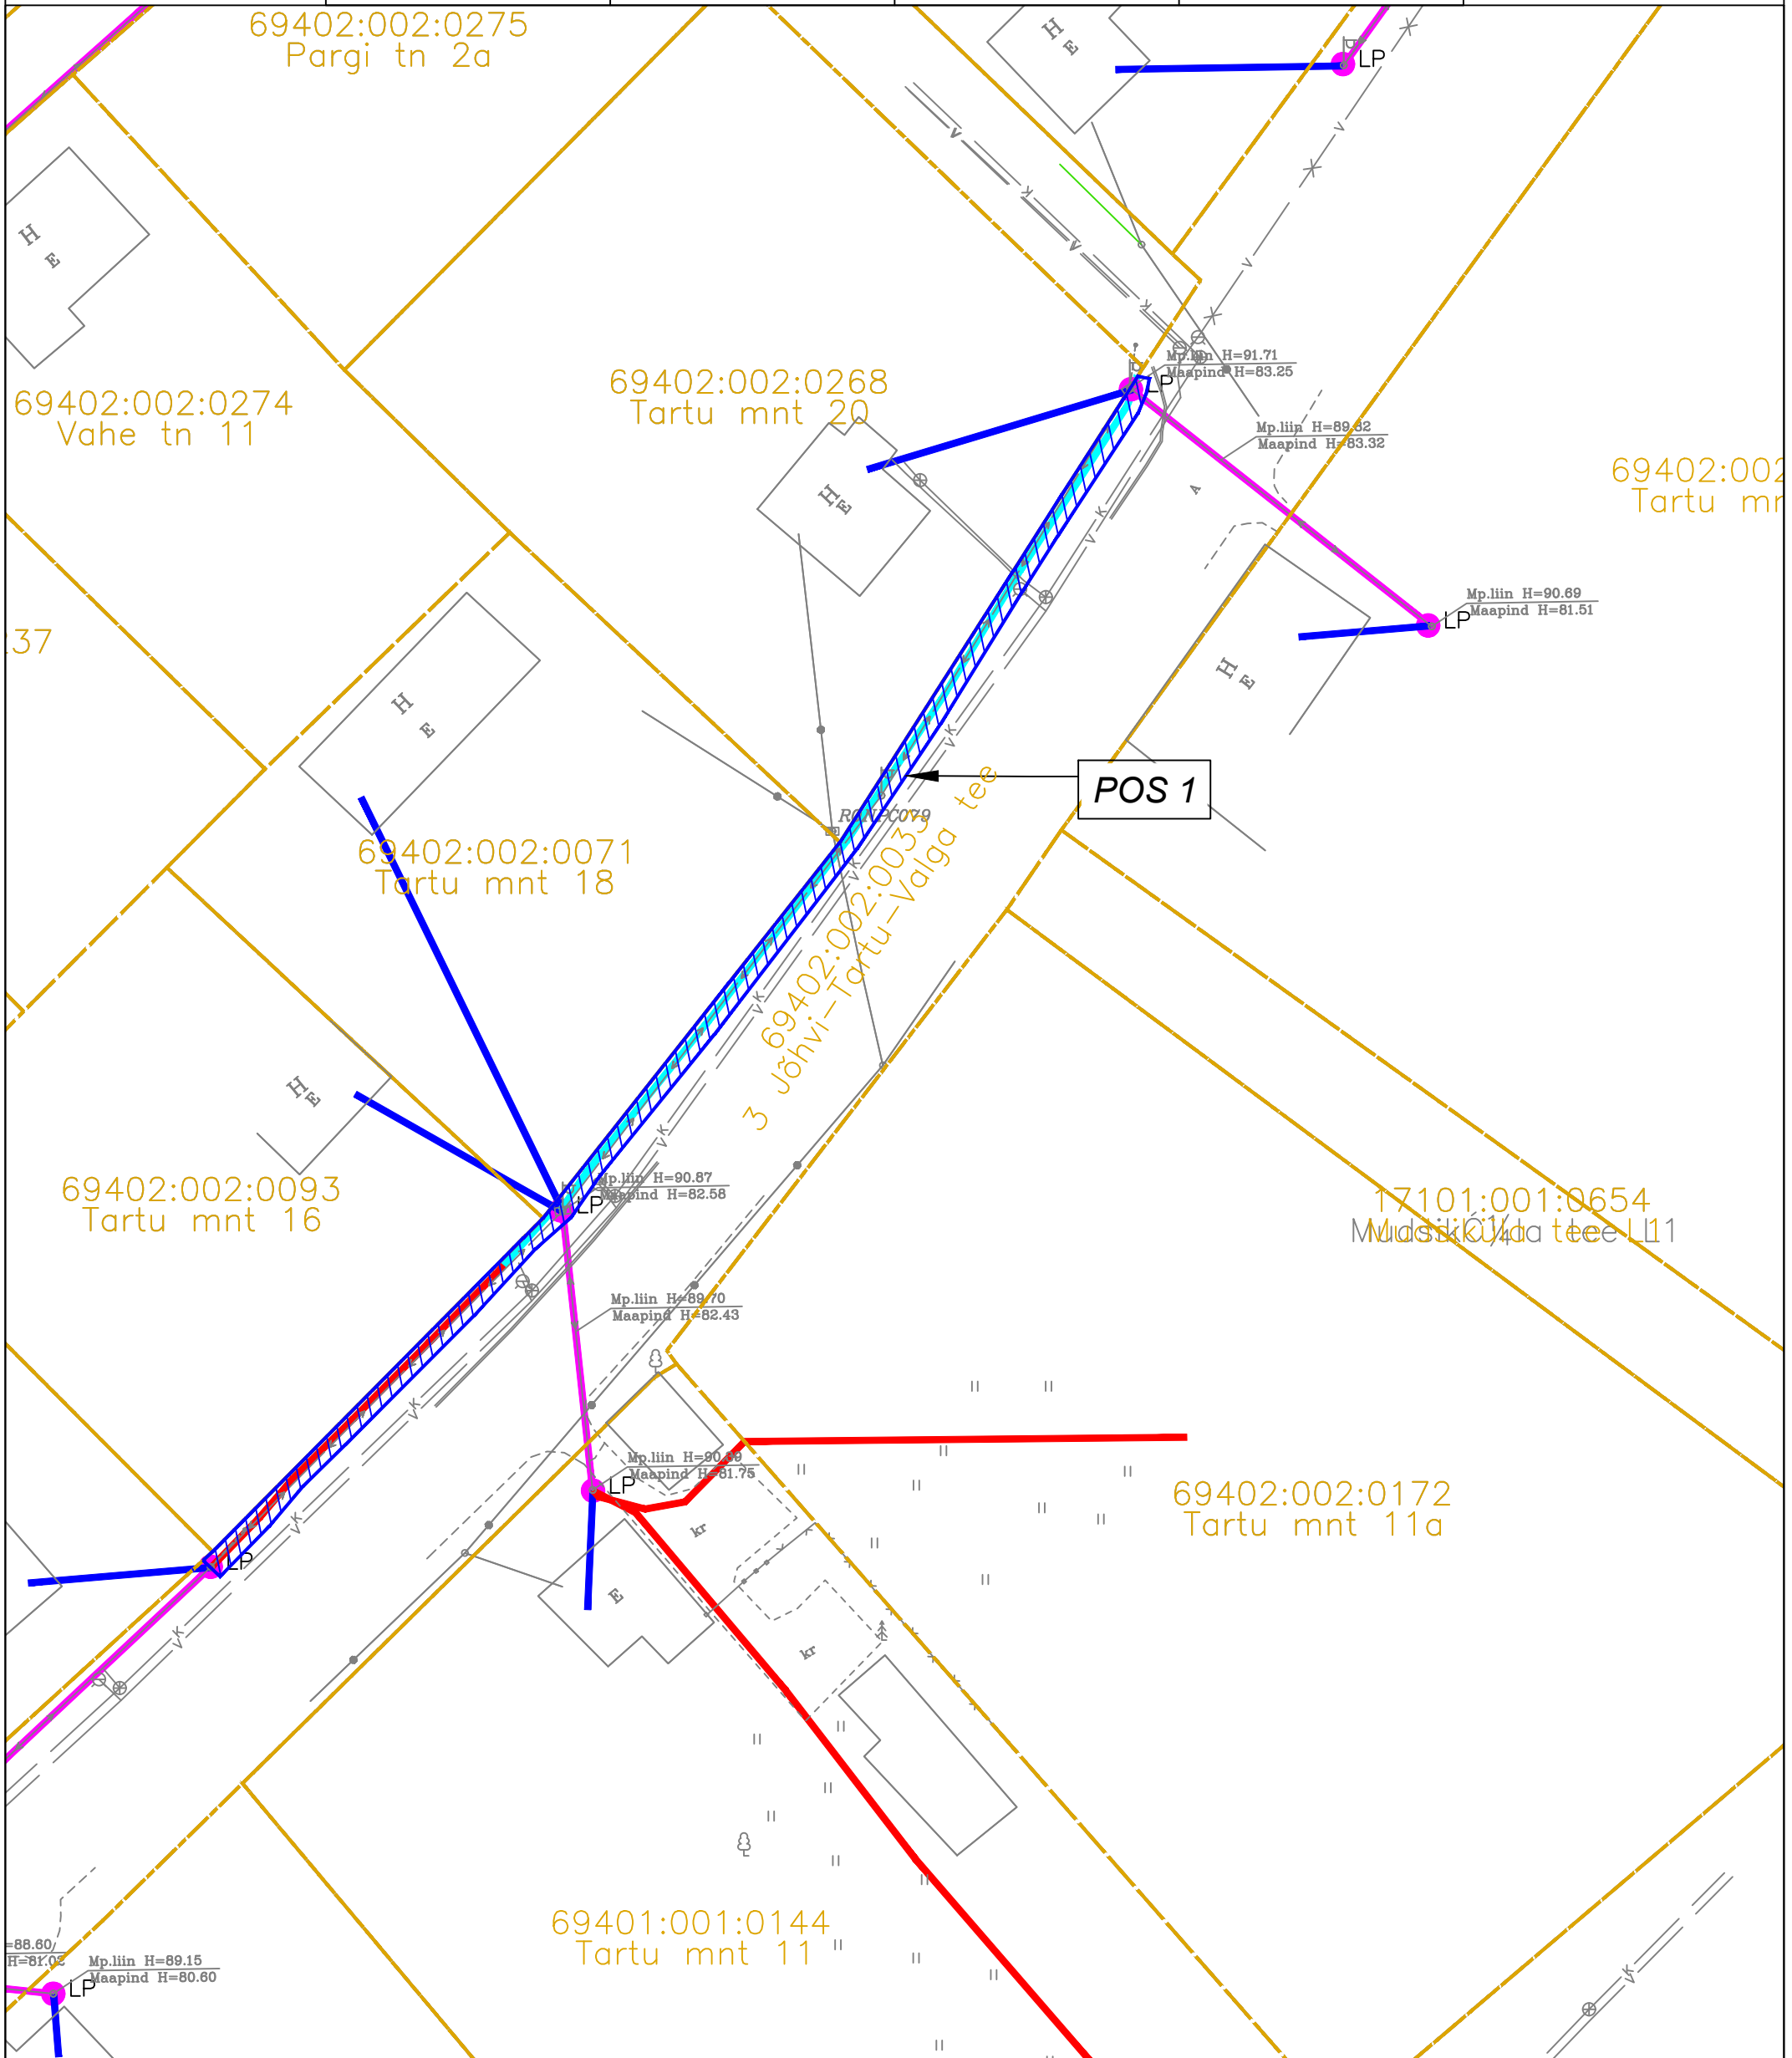







Isikliku kasutusõiguse ala seadmise plaan

IKÕ ala (Pos nr. plaanil)	Kinnistu registriosa nr	Katastriüksuse tunnus, nimi ja sihtotstarve	IKÕ ala pindala m ²
Pos 1	5410650	69402:002:0033 3 Jõhvi-Tartu-Valga tee	184



M 1:500; A3

-  IKÕ ALA
-  PROJ. LÖPP-PUNKT MASTIL
-  PROJ. ÕHUKLIENDILIIN
-  PROJ. MULTITORU MAALIIN
-  PROJ. MULTITORU MAALIIN KINNISEL MEETODIL
-  PROJ. MULTITORU ÕHULIIN
-  KATASTRIPPIIR
-  PROJ. SIDEKANALI PIKKUS 120M

Projekti kood: VT2132
 Koostas: Karl-Erik Timmer
 OÜ Saldemer projekteerija