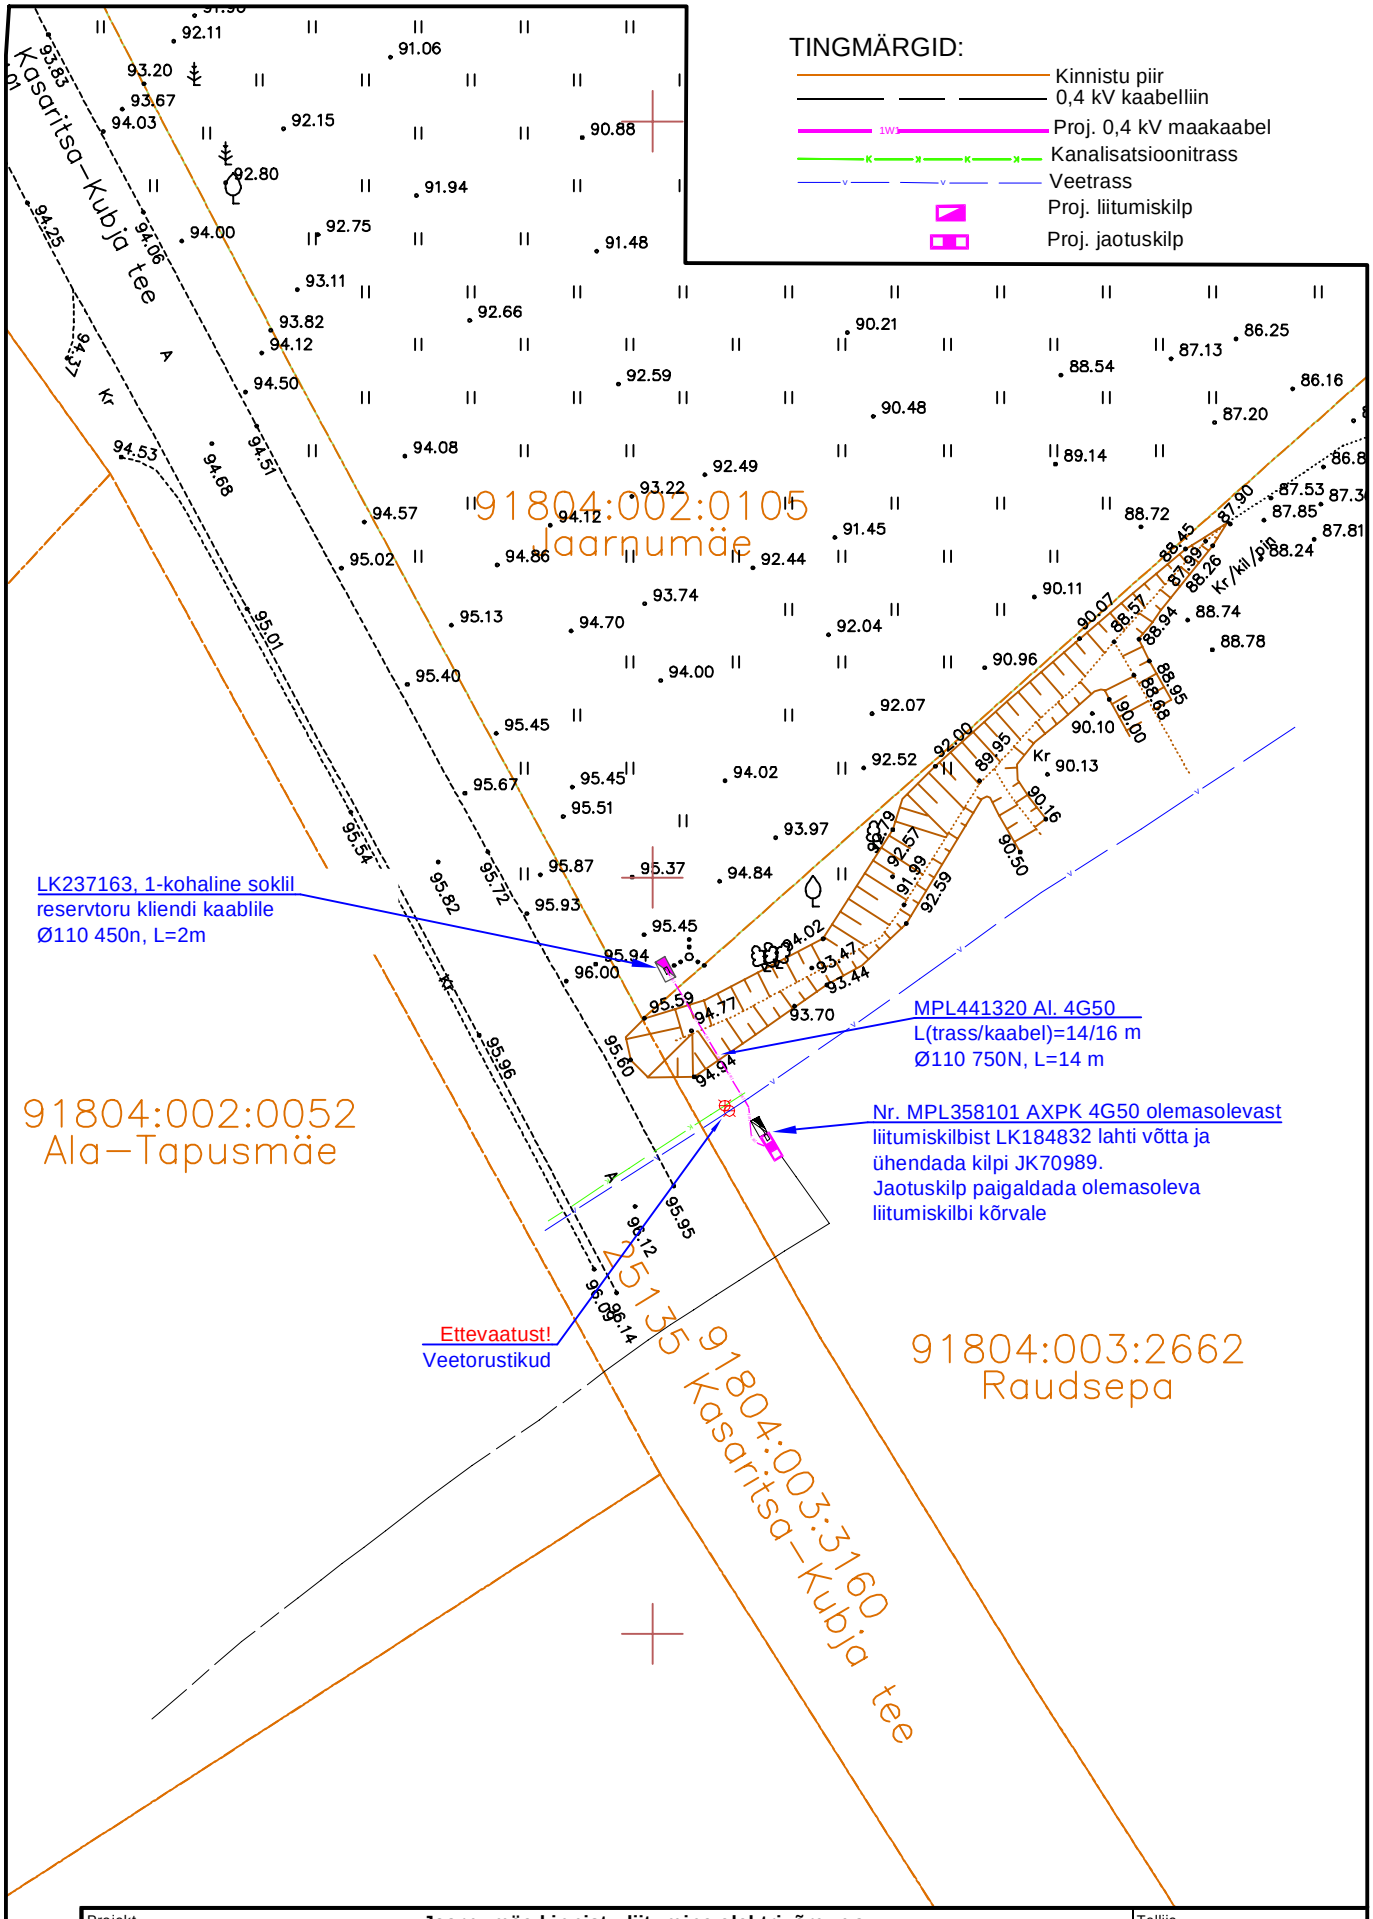

Projekt	**Jaarnumäe kinnistu liitumine elektrivõrguga** **Raudsepa küla, Võru vald, Võru maakond**				Tellija	**Elektrilevi OÜ**
LEONHARD WEISS LEONHARD WEISS OÜ E-post estonia@leonhard-weiss.com Telefon +372 601 2285 Registrikood 12083348	Joonis	**Asendiplaan**			Töö nr Joonise nr	**LC4001** **LC4001-1**
Projekteeris	**A. Hanimägi**		17.06.2025	508 7884	Mõõtkava	M 1: 250/ A4
Kontrollis	**A. Erik**		25.06.2025	5309 0199	Staadium	Tööprojekt
Projektijuht					Keel EST	Leht 1 / Lehti 1