




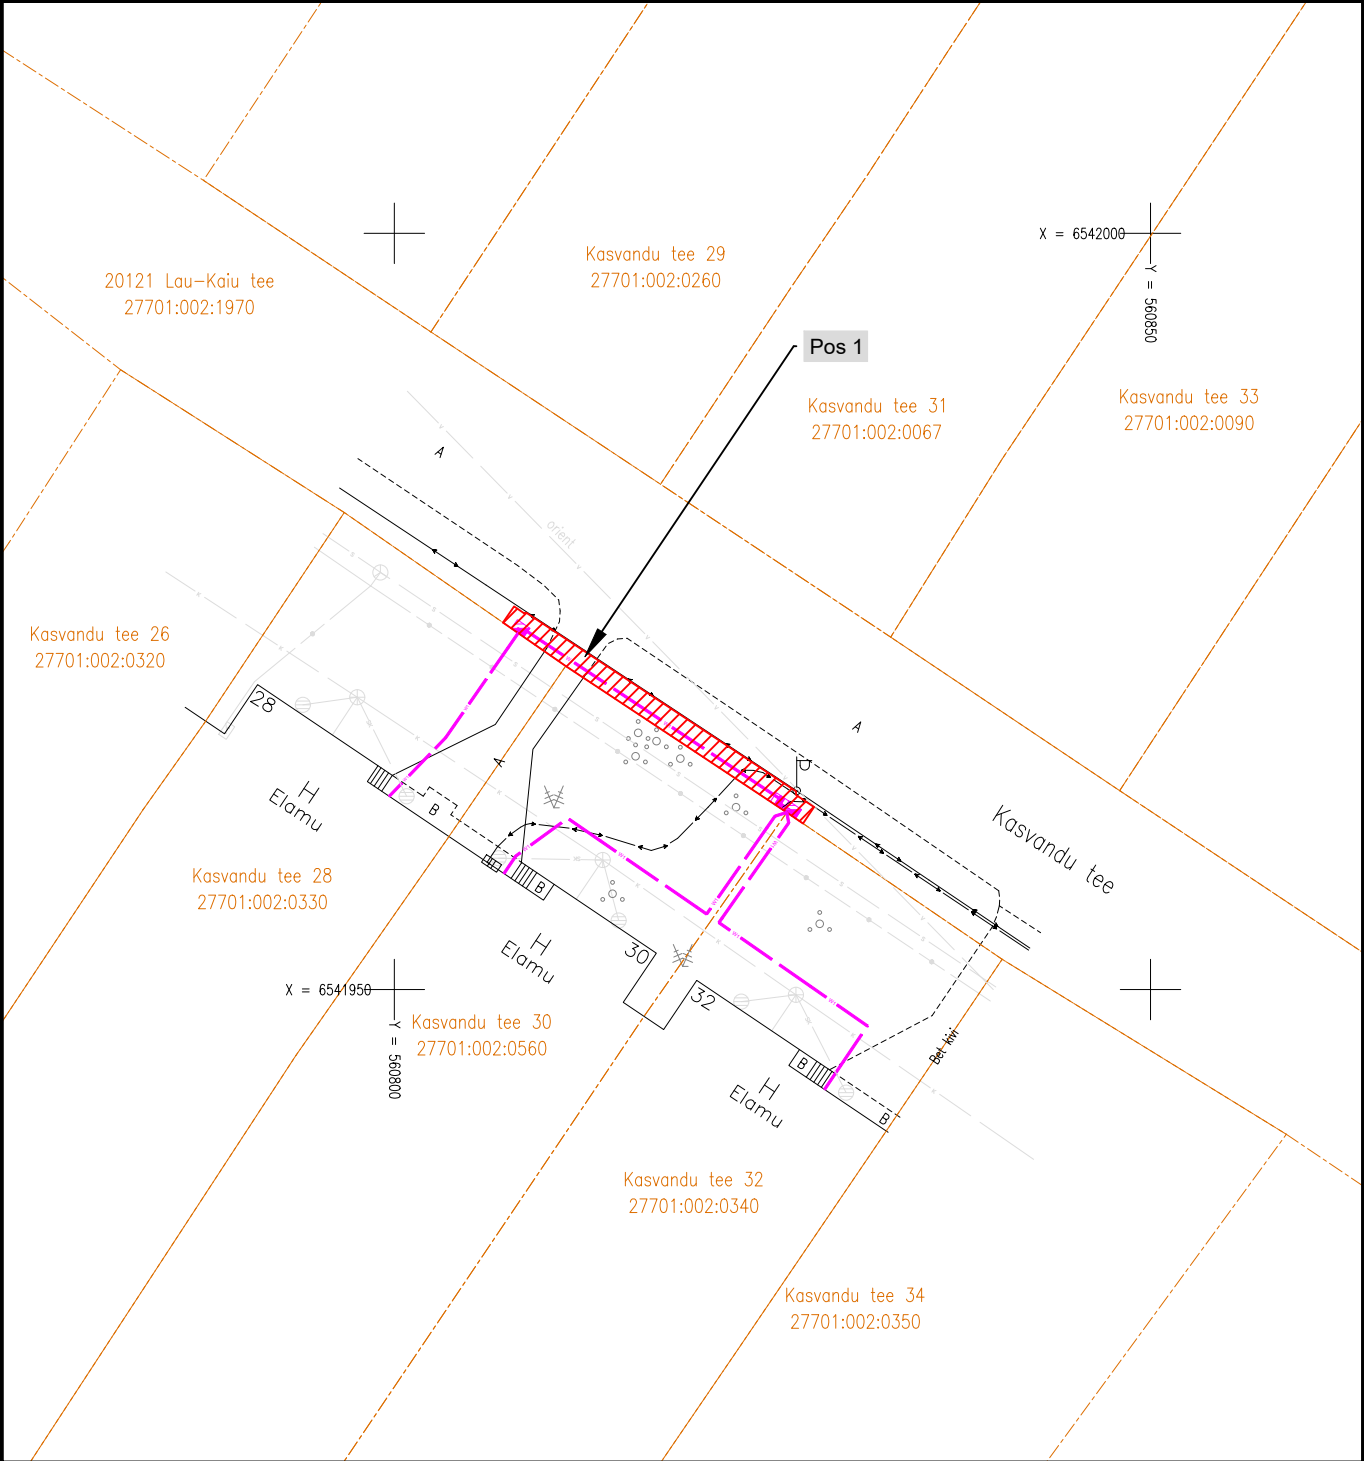

Isikliku kasutusõiguse ala plaan

IKÕ ala Pos nr (plaanil)	Kinnistu registriosa nr	Katastriüksuse tunnus, nimi ja sihtotstarve	IKÕ ala pindala m <sup>2</sup>
Pos 1	11074950	27701:002:1970; 20121 Lau-Kaiu tee; Transpordimaa 100%	35



	IKÕ seadmise ala			
	Kinnistupiir			
	Jaotus- / liitumiskilp			
	Projekteeritav elektri maakaabelliin (0,4 kV)			
Projekti nimetus / asukoht				
Kasvandu tee 28, 30 ja 32 elektrivõrgu rekonstrueerimine, Kaiu alevik, Rapla vald, Raplamaa				
Koostaja/projekteerija	Töö nr	Mõõtkava	Leht / formaat	Kuupäev
OÜ Connecto Eesti / Lembit Saamel	IP7482	M 1:500	A4	09.07.2025