
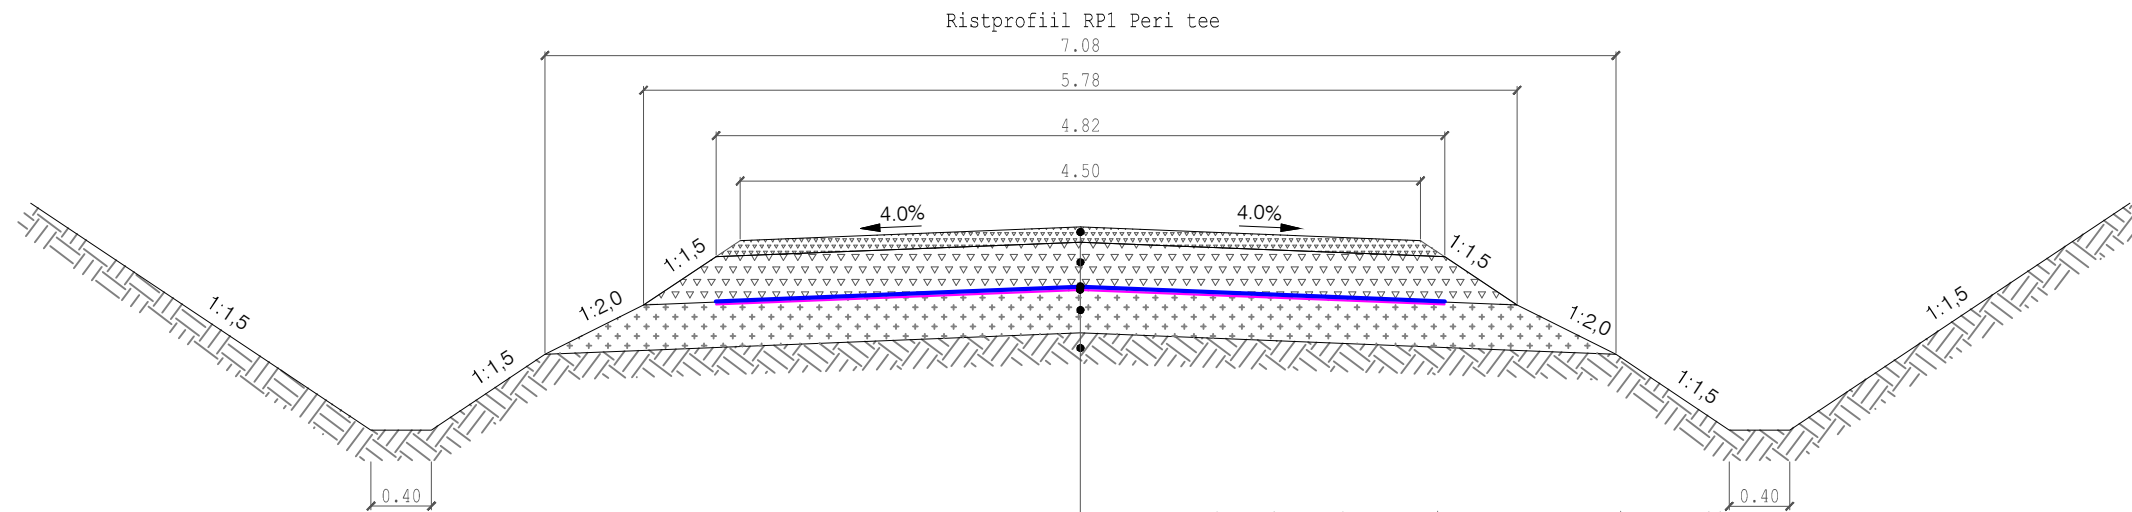
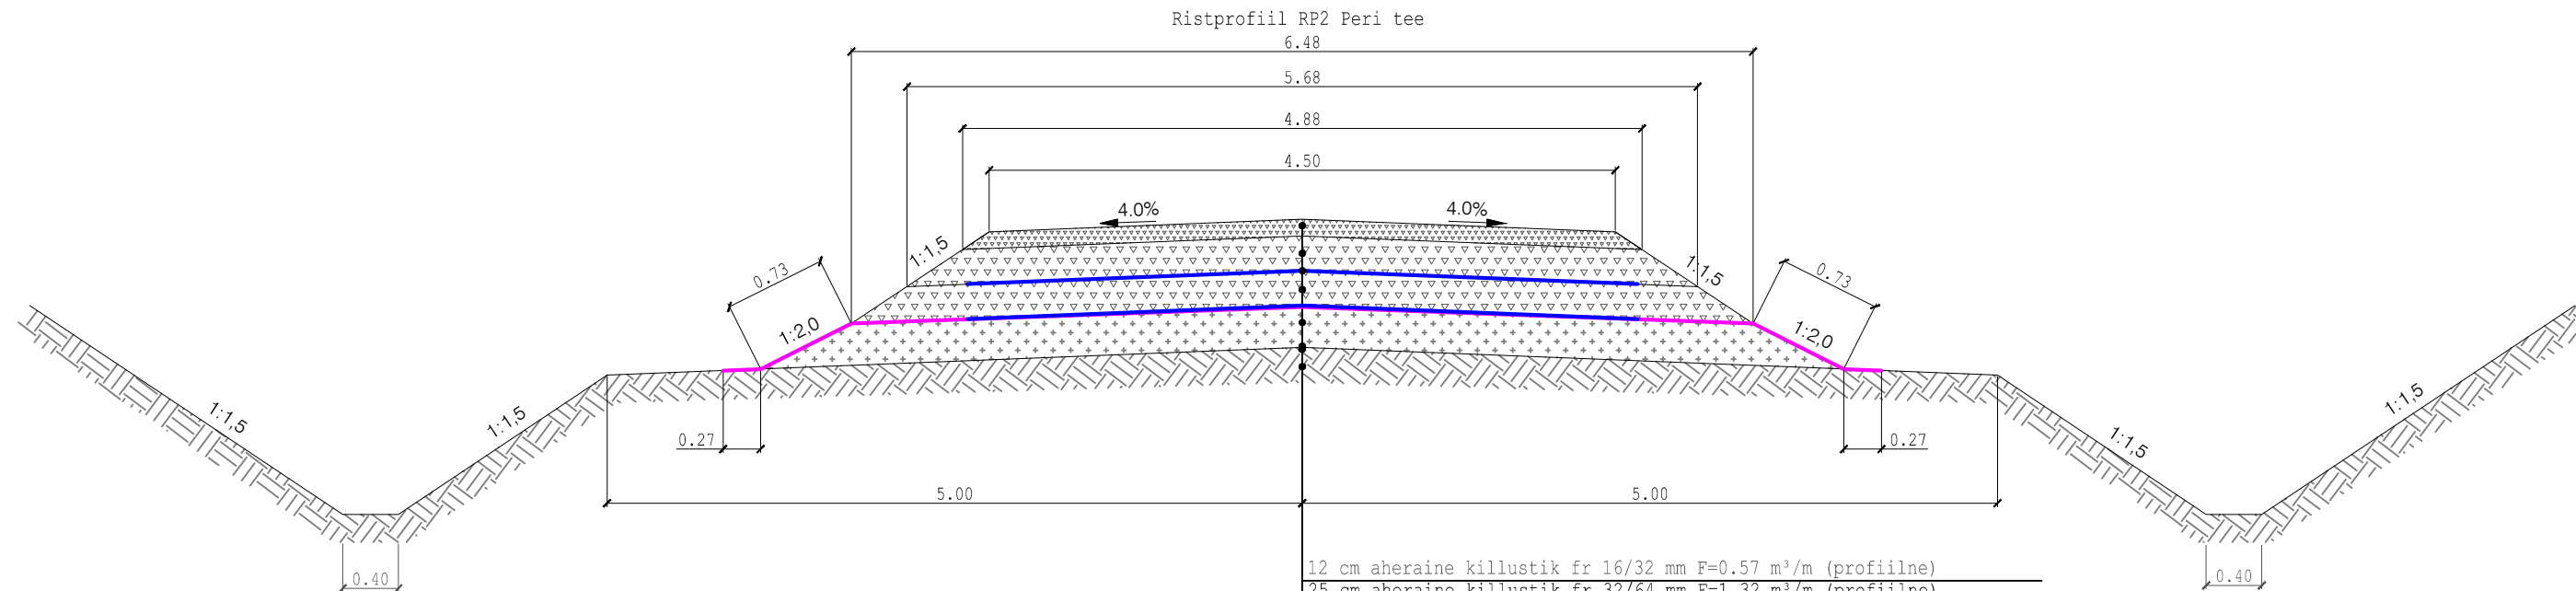


- Märkused:
- Joonisel ühikuta mõõdud on meetrites
  - Ristprofiilidel on esitatud profiilsed mahud

 <div>Reaalprojekt OU Vabaduse pst 174b 10917 Tallinn tel +372 608 11 00 www.reaalprojekt.ee reaalprojekt@reaalprojekt.ee</div>		Töö nimetus			
Tellija		SOMPA TEED			
RMK Ida-Virumaa metskond		Kahula küla, Jõhvi vald, Kohtla-Järve linn, Ida-Viru maakond			
Vastutav insener	Jaan Luhaorg	Joonise nimetus			Mõõtkaava
Insener:	Kristo Evard	RISTPROFIILID			M 1:50
Insener:	...				
Projekti juht:	Reio Vesiallik	Töö nr	Stadium	Kõide; eriosa	Joonise nr
Fail / Kuupäev:	P22057_TL_6-02_ristprofiilid.dwg / 28.11.2023				
		P22057	PP	TL	6-02-1



10 cm aheraine killustik fr 16/32 mm F=0.47 m³/m (profiilne)  
30 cm aheraine killustik fr 0/90 mm F=1.59 m³/m (profiilne)  
Geovõrk (110/110kN), laius 5.3 m  
Geotekstiil NGS 4, laius 5 m, mittekoitud kangas  
Ehitatav turbamulle  
Olemasolev maapind



12 cm aheraine killustik fr 16/32 mm F=0.57 m³/m (profiilne)  
25 cm aheraine killustik fr 32/64 mm F=1.32 m³/m (profiilne)  
Geovõrk (110/110kN), laius 5.3 m  
25 cm aheraine killustik fr 32/64 mm F=1.52 m³/m (profiilne)  
Geovõrk (110/110kN), laius 5.3 m  
Geotekstiil NGS 4, laius 2x5 m, mittekoitud kangas  
Ehitatav turbamulle  
Olemasolev maapind



Reaalprojekt OU  
Vabaduse pst 174b  
10917 Tallinn  
tel +372 608 11 00  
www.reaalprojekt.ee  
reaalprojekt@reaalprojekt.ee

Töö nimetus				SOMPA TEED			
Tellija				Asukoht			
RMK Ida-Virumaa metskond				Kahula küla, Jõhvi vald, Kohtla-Järve linn, Ida-Viru maakond			
Vastutav insener	Jaan Luhaorg			Joonise nimetus		Mõõtkava	
Insener:	Kristo Evard			RISTPROFIILID		M 1:50	
Insener:	...						
Projekti juht:	Reio Vesiallik			Töö nr	Stadium	Kõide; eriosa	Joonise nr
Fail / Kuupäev: P22057_TL_6-02_ristprofiilid.dwg / 28.11.2023				P22057	PP	TL	6-02-2