


TINGMÄRGID:

- Kinnistu piir
- 10 kV maakaabel
- Proj. 0,4 kV maakaabel
- Proj. liitumiskilp
- Maantee kaitsevööndi piir

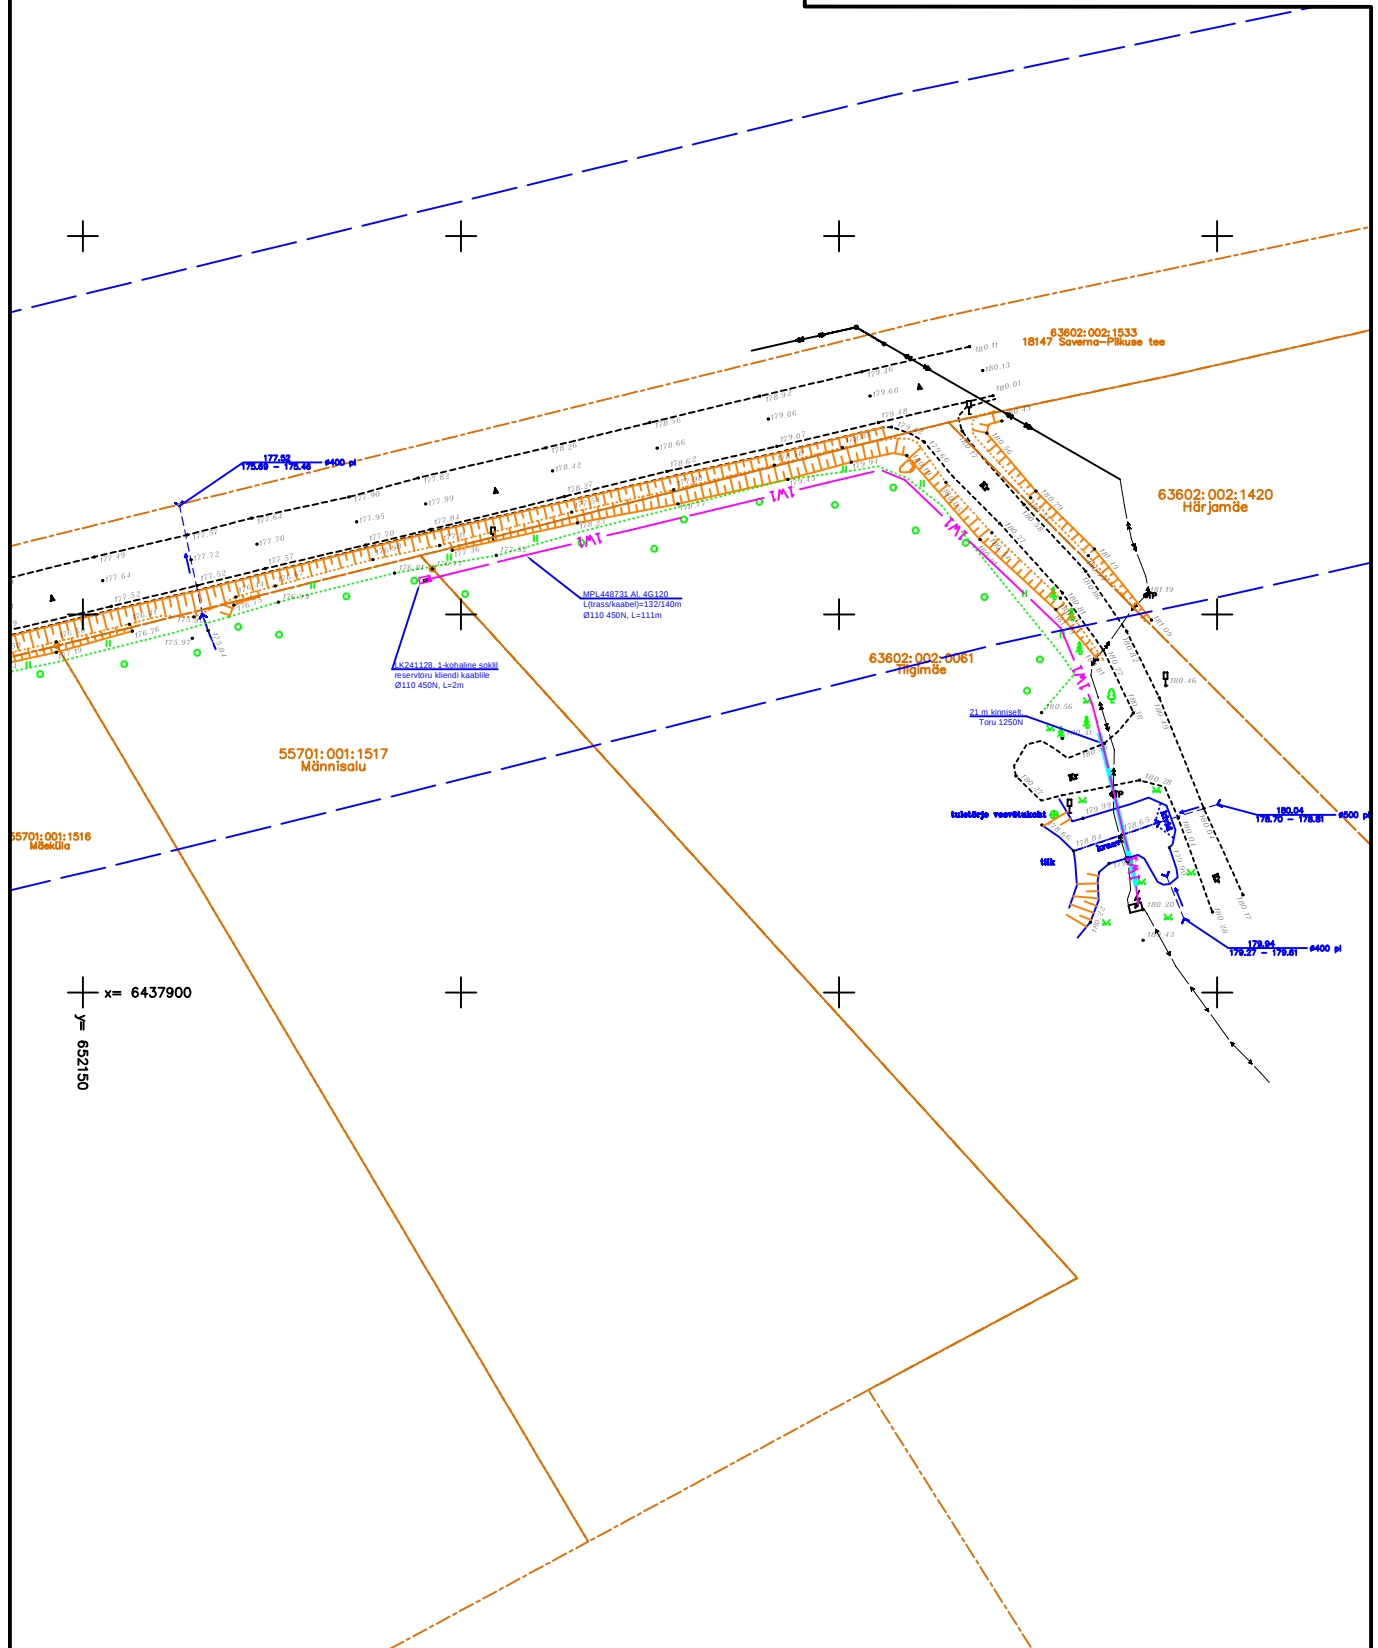

Projekt					Männisalu kinnistu liitumine elektrivõrguga Pilkuse küla, Otepää vald, Valga maakond					Tellija Elektrilevi OÜ				
 LEONHARD WEISS LEONHARD WEISS OÜ E-post estonia@leonhard-weiss.com Telefon +372 601 2285 Registrikood 12083348		Joonis					Asendiplaan					Töö nr LC5201		
												Joonise nr LC5201-1		
		Projekteeris	A. Hanimägi			11.08.2026	508 7884	Mõõtkava		M 1: 1000 / A4				
		Kontrollis	A. Erik			10.07.2025	5309 0199	Staadium		Tööprojekt				
		Projektijuht						Keel	Leht	Lehti				
												EST	1	1