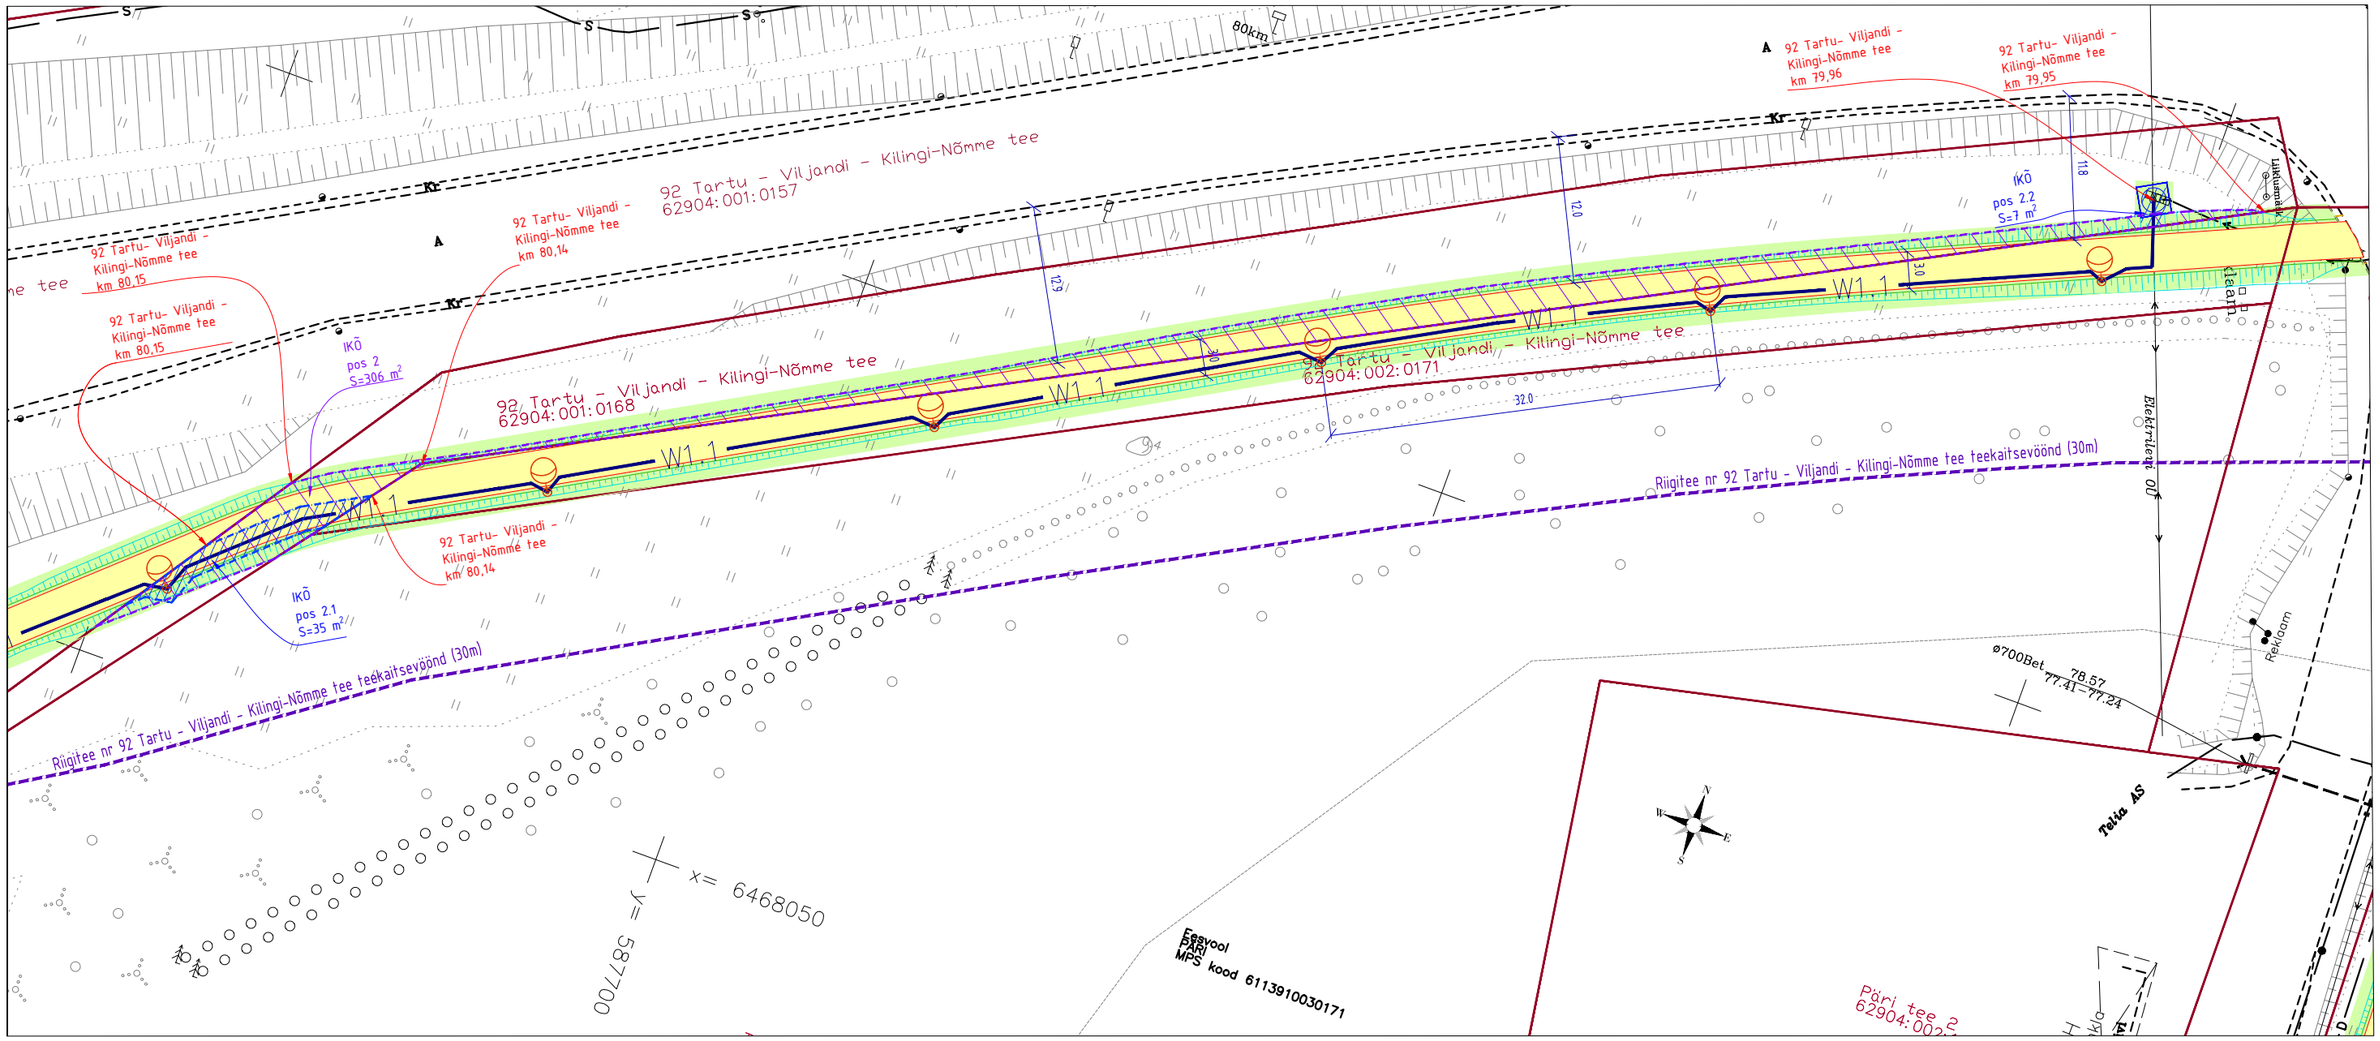

IKÕ nr	Pos. Nr	Kinnistu-registriosa number	Katastriüksuse tunnus	Katastriüksuse nimetus/ tunnus / sihtotstarve	Asukoht riigitee suhtes	Äralõike pindala m²	Kooskõlastuse tekst
2	2	10550650	62904:001:0168	92 Tartu - Viljandi - Kilingi-Nõmme tee Transpordimaa 100%	km 79,95-80,15	306	* Jalgratta- ja jalgtee rajamine * Nõlva kindlustamine mulla ja murukülviga * Haljastuse korrastamine
	2.1				km 80,14-80,15	35	* Tänavavalgustuse rajamine
	2.2				km 79,96	7	* Tänavavalgustuse rajamine

VILprojekt OÜ TÖÖ NR VP22004

TINGMÄRGID:

- Isikliku kasutusõiguse vajadusega ala jalgratta- ja jalgtee rajamiseks (pos 1, 2 jne)
- Isikliku kasutusõiguse vajadusega ala elektrivarustuse rajamiseks (pos 1.1, 1.2 jne)
- Projekteeritud katte serv
- Projekteeritud tugevdatud murupeenar
- Projekteeritud nõlv
- Projekteeritud jalgratta- ja jalgtee asfaltkate, ühekihiline asfalt
- Projekteeritud haljastus
- Riigitee nr 92 Tartu - Viljandi - Kilingi-Nõmme tee teekaitsevöönd (30m)
- Katastriüksuse piir

ELEKMAN OÜ TÖÖ NR 22VI09

TINGMÄRGID:

- Projekteeritud valgustuse metallmast 6m koos valgustiga
- W1.1 — Projekteeritud maakaabelliin, kaitsetorus D=75mm

0 5 10 15 20 25 30m

M 1:500

Geoalus	Autor: Raxoest OÜ		Töö number: GE-30-22		Mõõdistatud: märts 2022
Geodeetiline alusplaan on koostatud L-EST97 koordinaatsüsteemis ja EH2000 kõrgussüsteemis					
VIL projekt	VILprojekt OÜ tel. +372 51 088 28 info@vilprojekt.ee www.vilprojekt.ee MTR EEP004580		Tellija: Viljandi Vallavalitsus		
			Projekti nimetus: Päri külas jalgratta- ja jalgtee põhiprojekti koostamine		
			Objekti asukoht: Päri küla, Viljandi vald, Viljandi maakond		
Projektijuht	T.Tõnts		Joonise nimetus: ISIKLIKU KASUTUSÕIGUSE SEADMISE PLAAN		
Projekteerija	T.Tõnts				
			Projekti number: VP22004	Projekti staadium: PP	Joonise number: IKO-2 / Joonise mõõtkava: 1:500 / Kuupäev: 09.01.2024