

Isikliku kasutusõiguse asendiplaan


Kinnistu nimi: 12160 Suureranna tee (reg.nr 9855850)

Katastritunnus: 39201:001:2871

Asukoht: Suureranna küla, Hiiumaa vald, Hiiumaa maakond

Kirjanurk OÜ töö nr 12381P

Suureranna küla, Paavli sideühendus

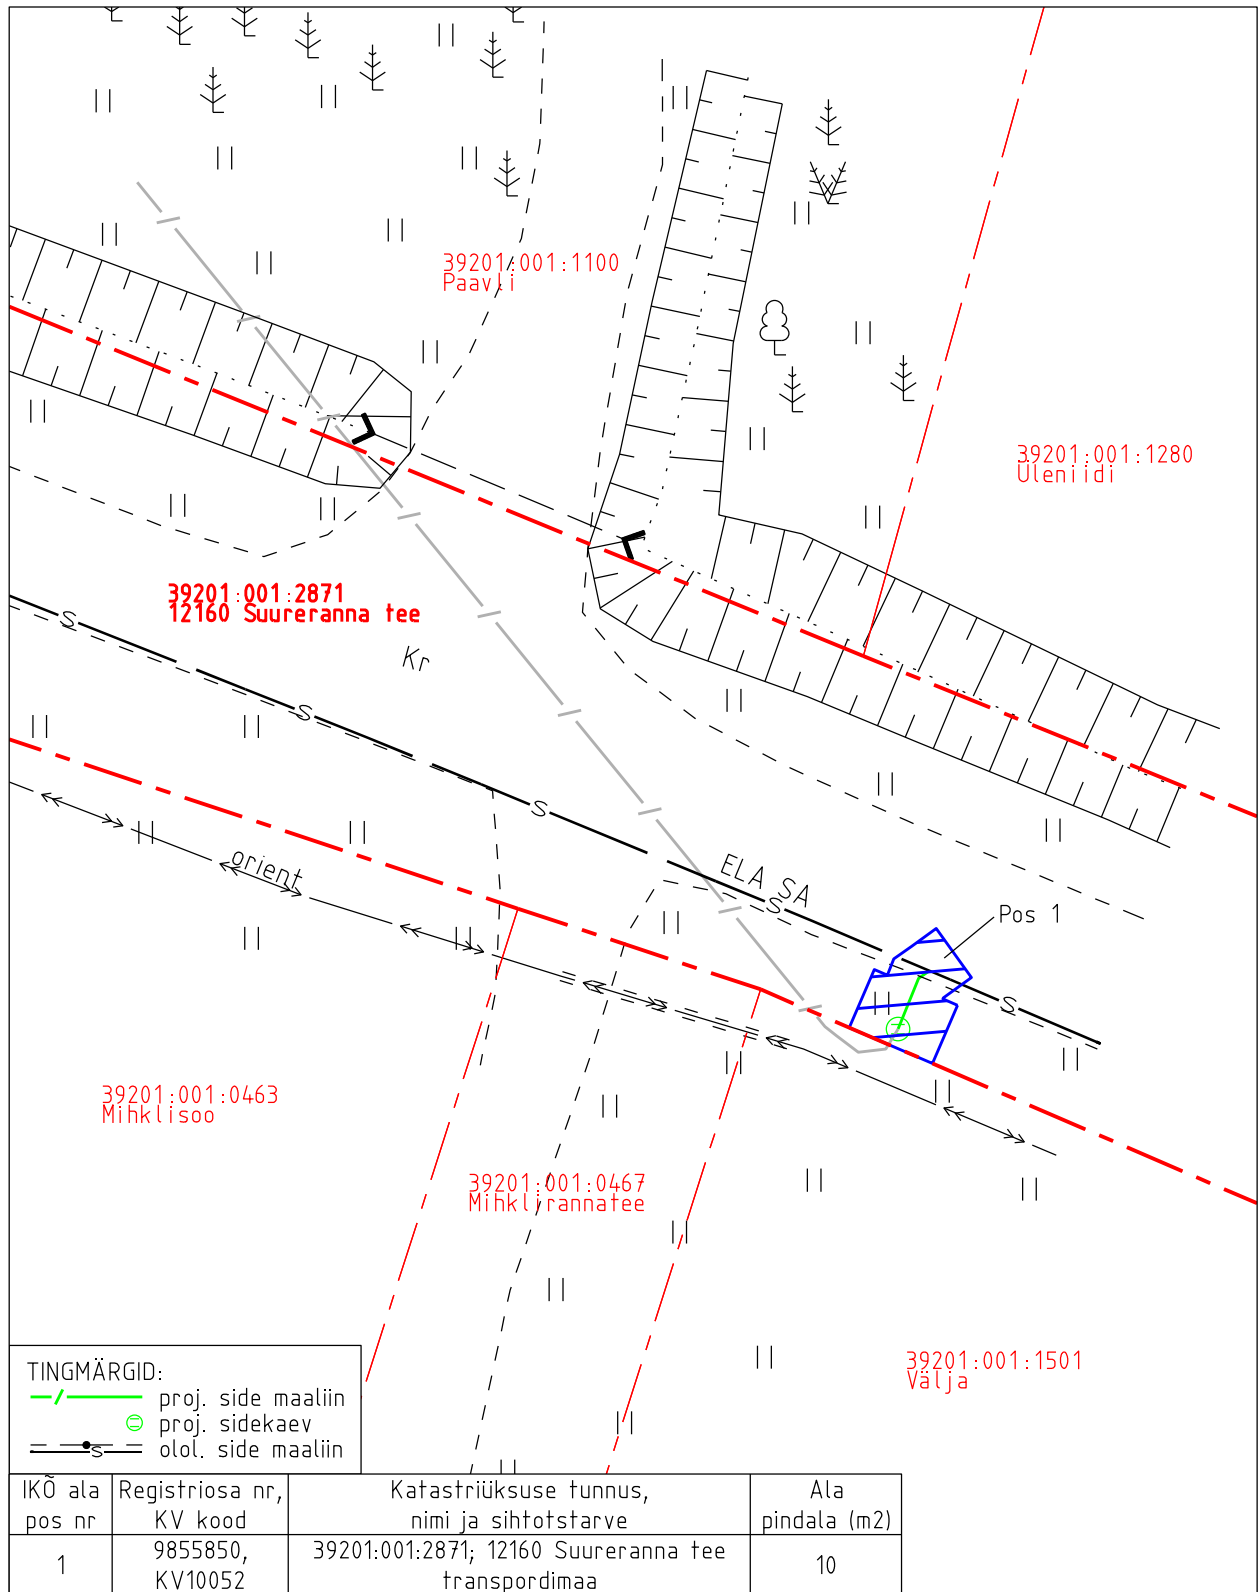

TINGMÄRGID:  
-/-/ proj. side maaliin  
⊙ proj. sidekaev  
= s = olol. side maaliin

- Isikliku kasutusõiguse pindala kokku ligikaudu 10 m<sup>2</sup>
- Koormatava katastriüksuse piir
- Katastriüksuste piirid (väljavõte 15.08.2024)

Plaan 1-1  
M 1:250

Koostaja:  
OÜ Kirjanurk