



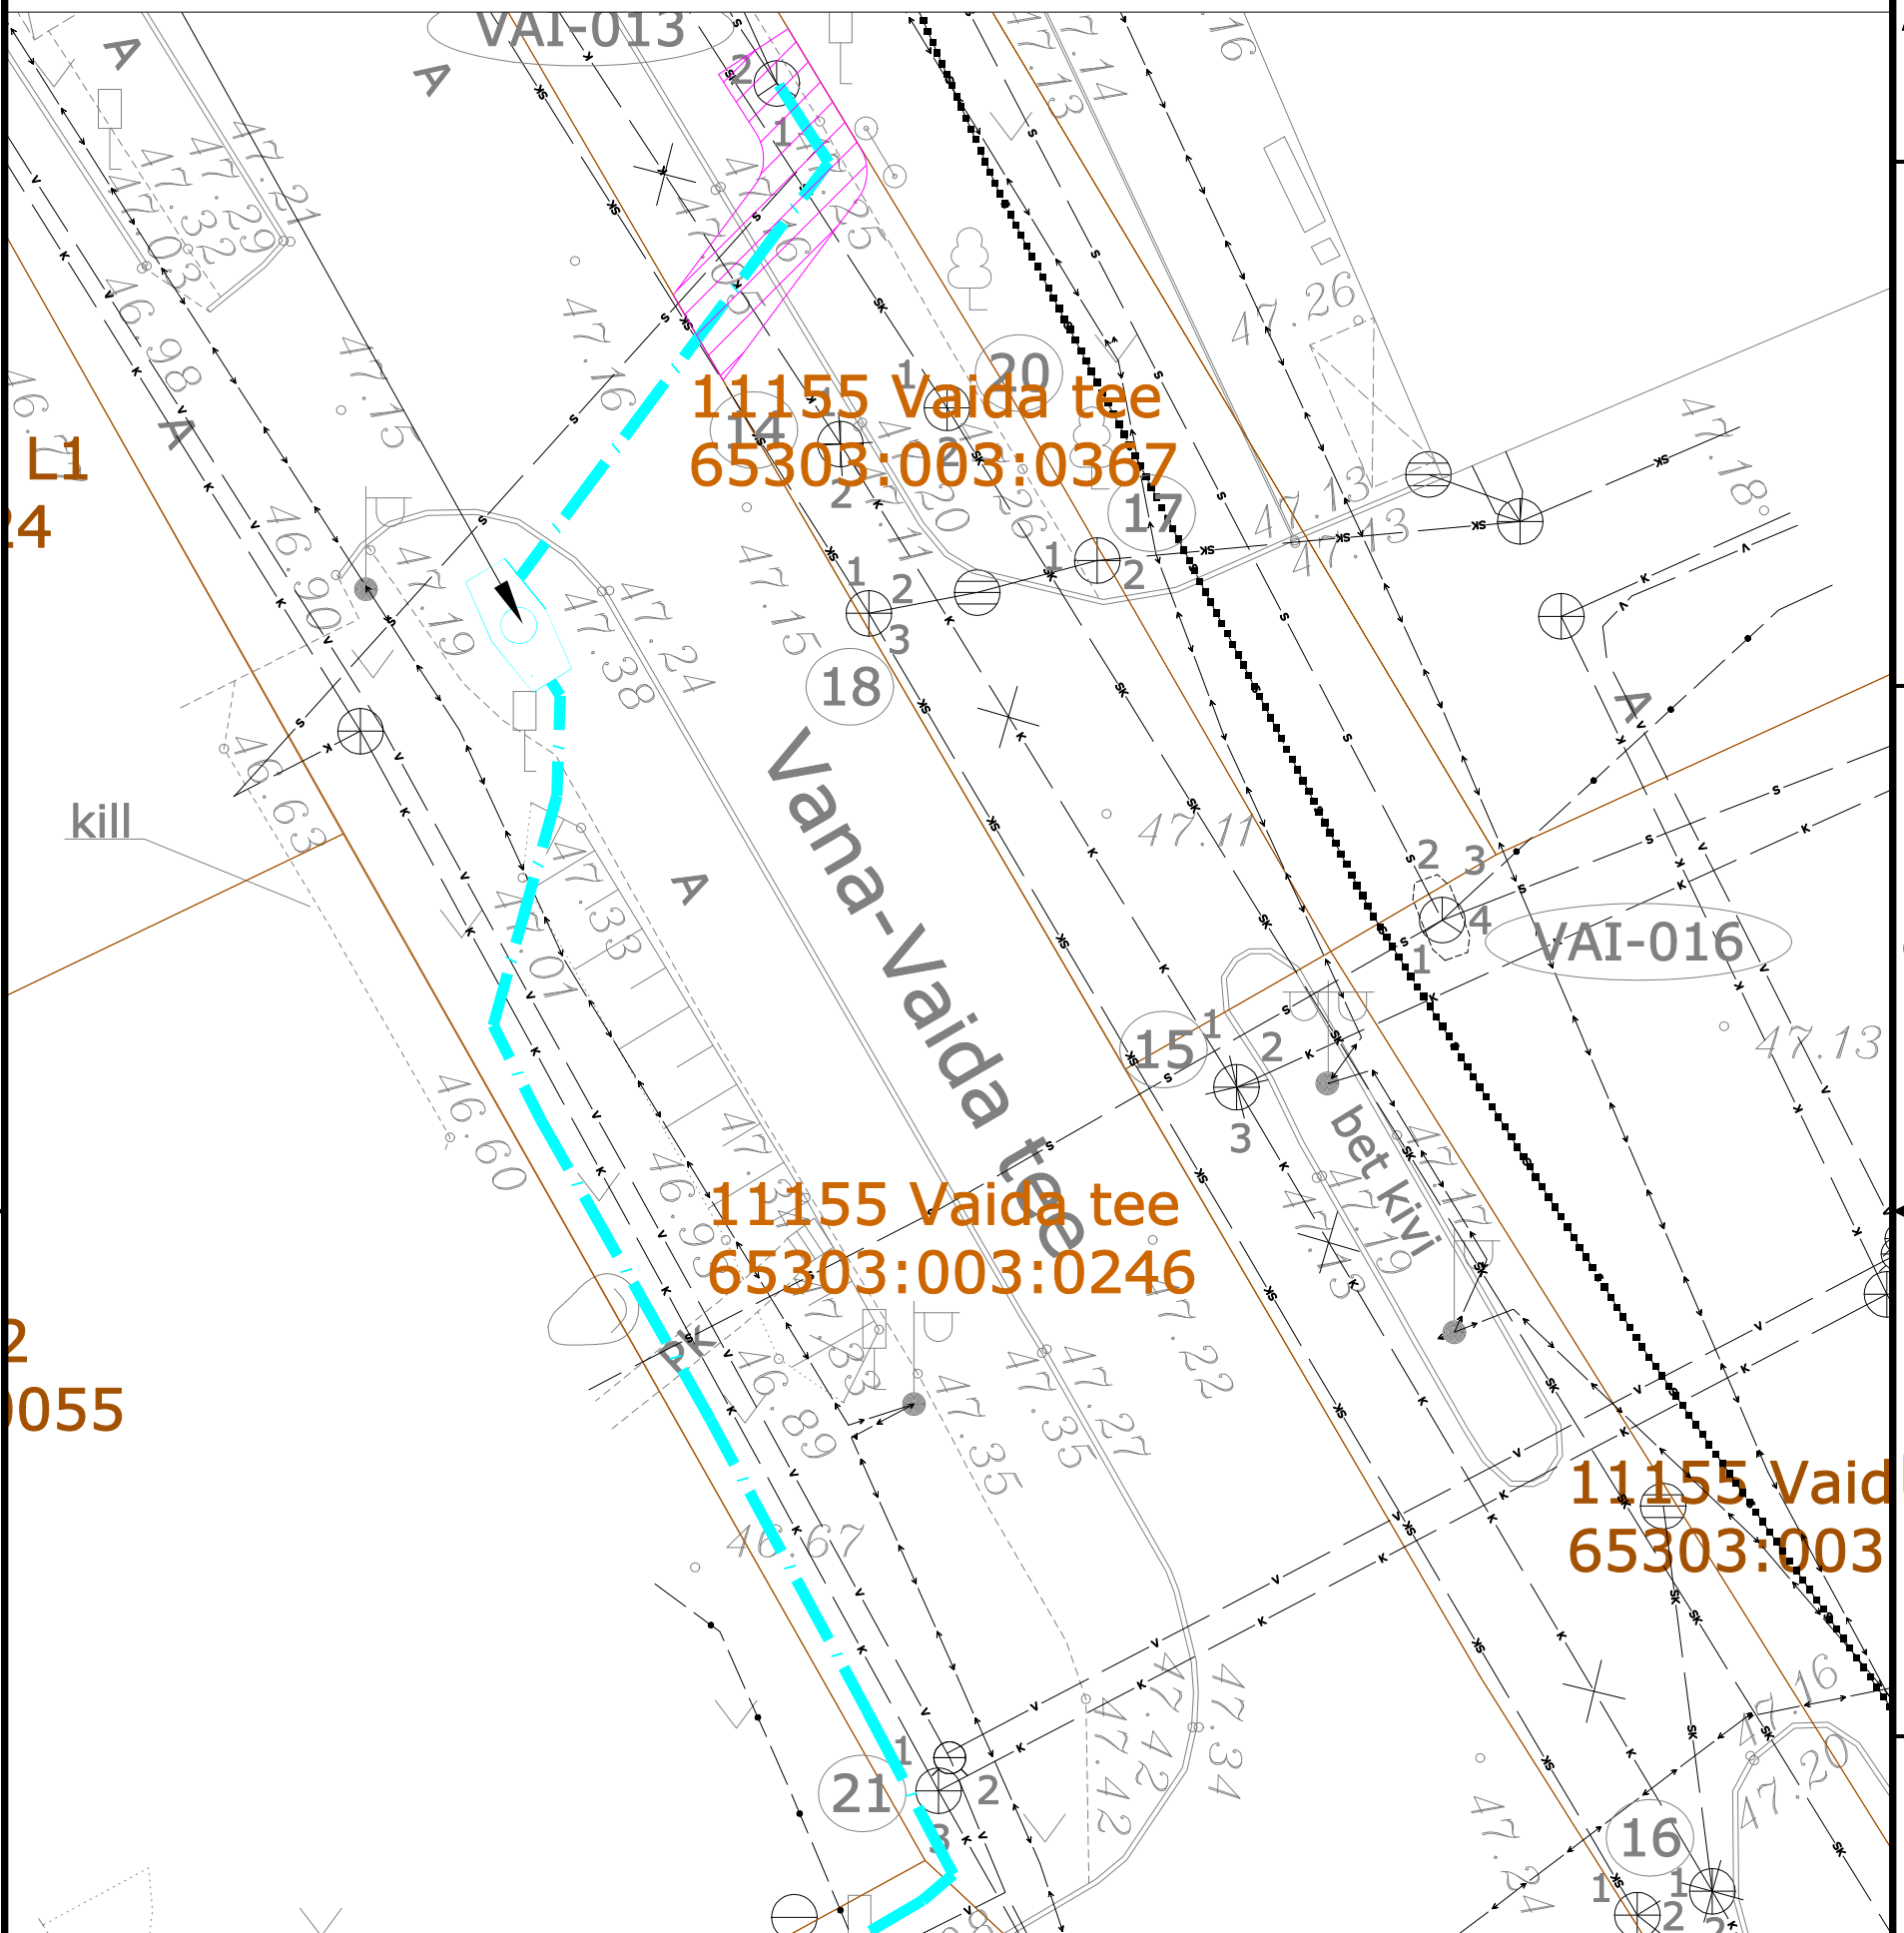


Isikliku kasutusõiguse seadmise plaan

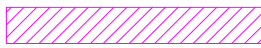

Isikliku kasutusõiguse seadmise plaan

IKÕ ala Pos nr (Plaanil)	Kinnistu registriosa nr	Katastriüksuse tuunus, nimi ja sihtotstarve	Asukoht riigitee (nr ja nimi) suhtes (lõigu algus ja lõpp km)	IKÕ ala pindala ruutmeetrites m2
Pos 1	11964250	65303:003:0367 11155 Vaida tee	11155 Vaida tee kulgemine 46m km 1,08	14,6m2

-  IKÕ seadmise ala
-  PROJEKTEERITUD
SIDEKANALISATSIOON
D100mm ja D50mm
-  Kinnistute piirid
-  Projekteeritud kaev

Vilde Kogus Muudatus



TÖÖ NIMETUS: Vaida Ärikeskuse välisvõrgud
 ADDRESS: Vaidasoo küla, Rae vald, Harjumaa
 TELLJA: Skepast&Puhkim OÜ

JOONIS: Servituudi plaan 65303:003:0367

MÕÖTKAVA:

PROJEKTEERIDAJA: Olesja Šustova
 PROJEKTIJUHT: Juri Kurganov
 KINNITAS: Juri Kurganov

MÄRKUSED:

KÕIDE/OBJEKT	STADIUM:	KUUPÄEV:	MUUDATUS:
/	PP	2023-12-20	V01
LEHT/LEHTI	TÖÖ NUMBER:	GRUPP:	JOONISE NUMBER:
3/3	23036	EL	6-04