


## Isikliku kasutusõiguse seadmise plaan

| IKÕ ala<br>Pos nr<br>(plaanil) | Kinnistu<br>registriosa<br>number | Katastriüksuse tunnus,<br>nimi ja sihtotstarve;          | Asukoht riigitee (nr ja<br>nimi) suhtes (lõigu<br>algus ja lõpp km); | Ala pindala<br>ruutmeetrites<br>m <sup>2</sup> |
|--------------------------------|-----------------------------------|--|--|--|
| Pos 6                          | 13635150                          | 27003:001:0975<br>76 Kuressaare ringtee<br>Transpordimaa | 76 Kuressaare ringtee<br>kulgemine km 5,74- 5,86                     | 206  |

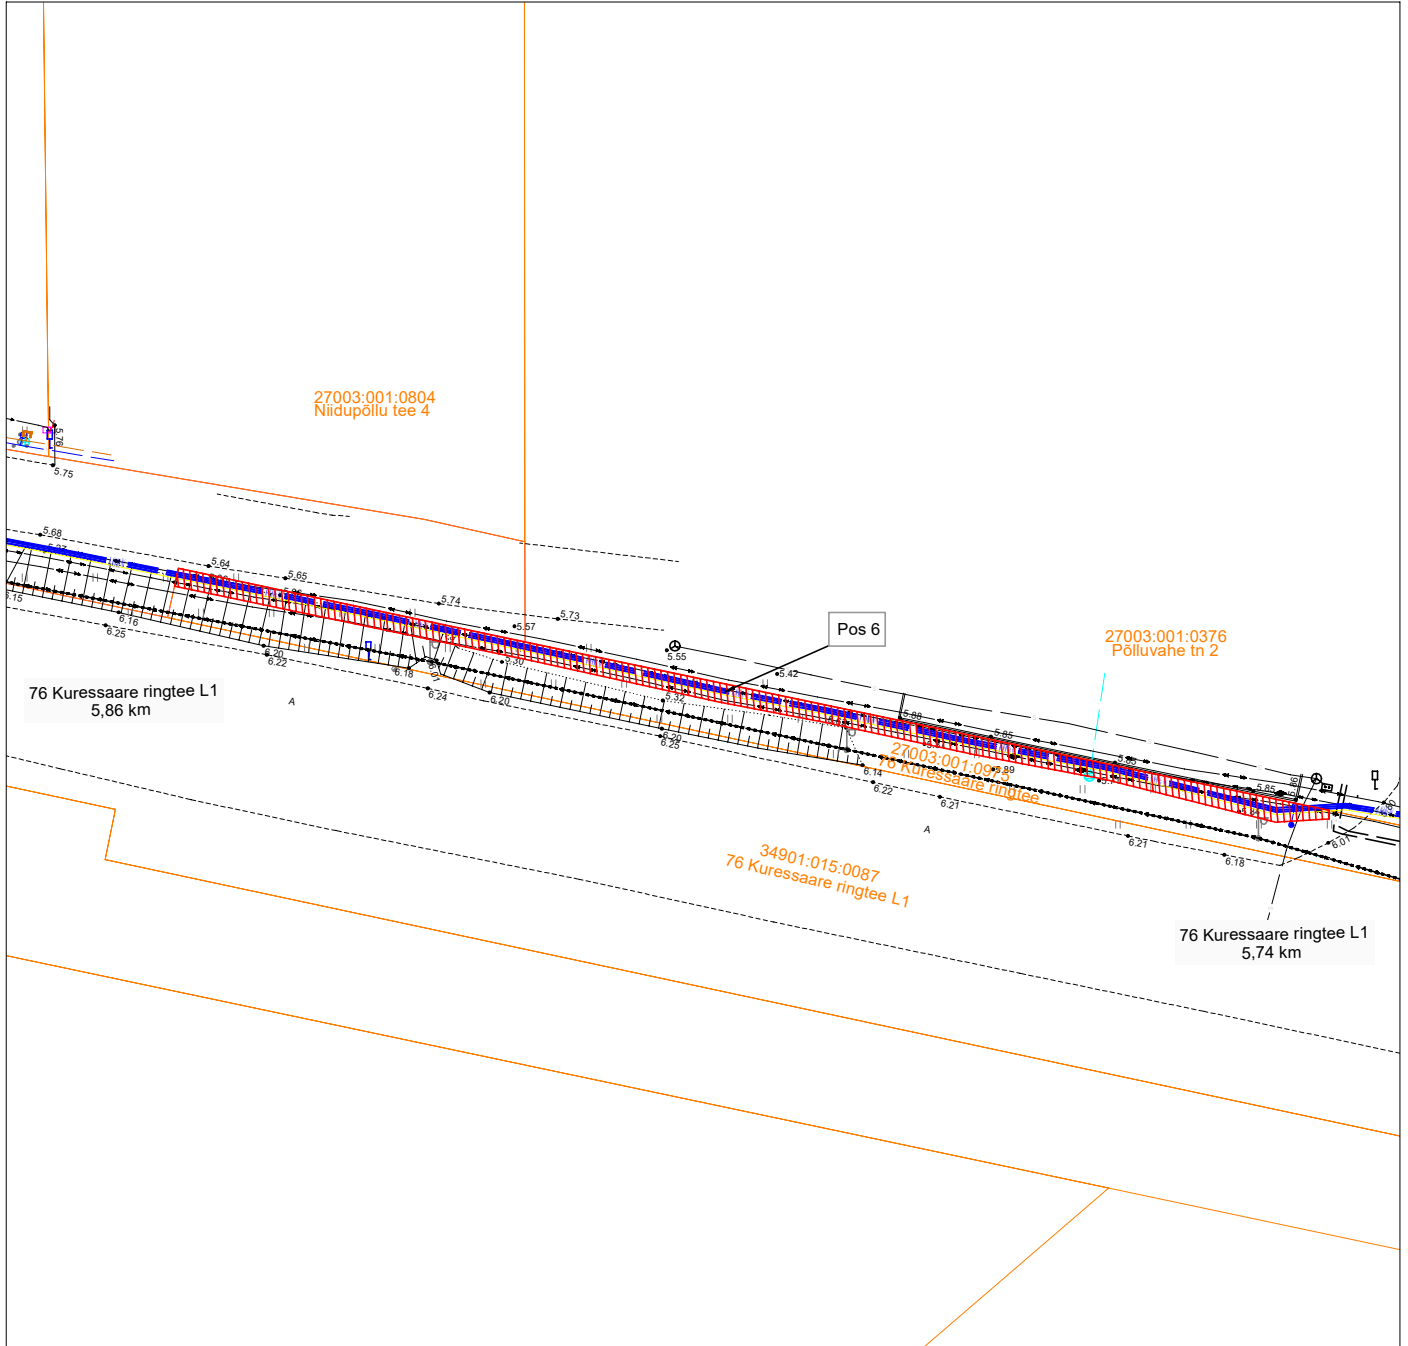

### Tingmärgid

|  |                                       |
|--|---------------------------------------|
|  | IKÕ seadmise ala                      |
|  | proj 10 kV maakaabelliin              |
|  | proj reservtorud                      |
|  | Kinnistute piir                       |
|  | Projekteeritava maakaabli pikkus 117m |

|  |                   |                     |                       |
|--|-------------------|---------------------|-----------------------|
| Projeti nimi/aadress<br>Tallinna tn 82 peakaitsme nimivoolu suurendamine Kuressaare linn<br>Kasnev investeering 10 kV maakaablite vahetuseks |                   |                     | Töö nr<br>LR9421      |
| Koostaja<br>Heiki Jakobson   | Mõõtkava<br>1:750 | Leht/ formaat<br>A4 | Kuupäev<br>23.11.2023 |