TINGMÄRGID olemasolevad

- Mast
- Komplektalajaam
- Madalpinge maakaabel
- Keskpinge maakaabel
- Maakaabli kaitsetoru
- Kilp
- Alajaama maanduskaabel
- Veetrass
- Survekanalisatsioon
- Sidekaabel
- Tee äär
- Kinnistu piir
- Puud

TINGMÄRGID projekteeritud

- Madalpinge maakaabel
- Kaablikaitsetoru
- Kaeviku piirjoon
- Ühendatav kilbi maandus
- Liitumiskilp

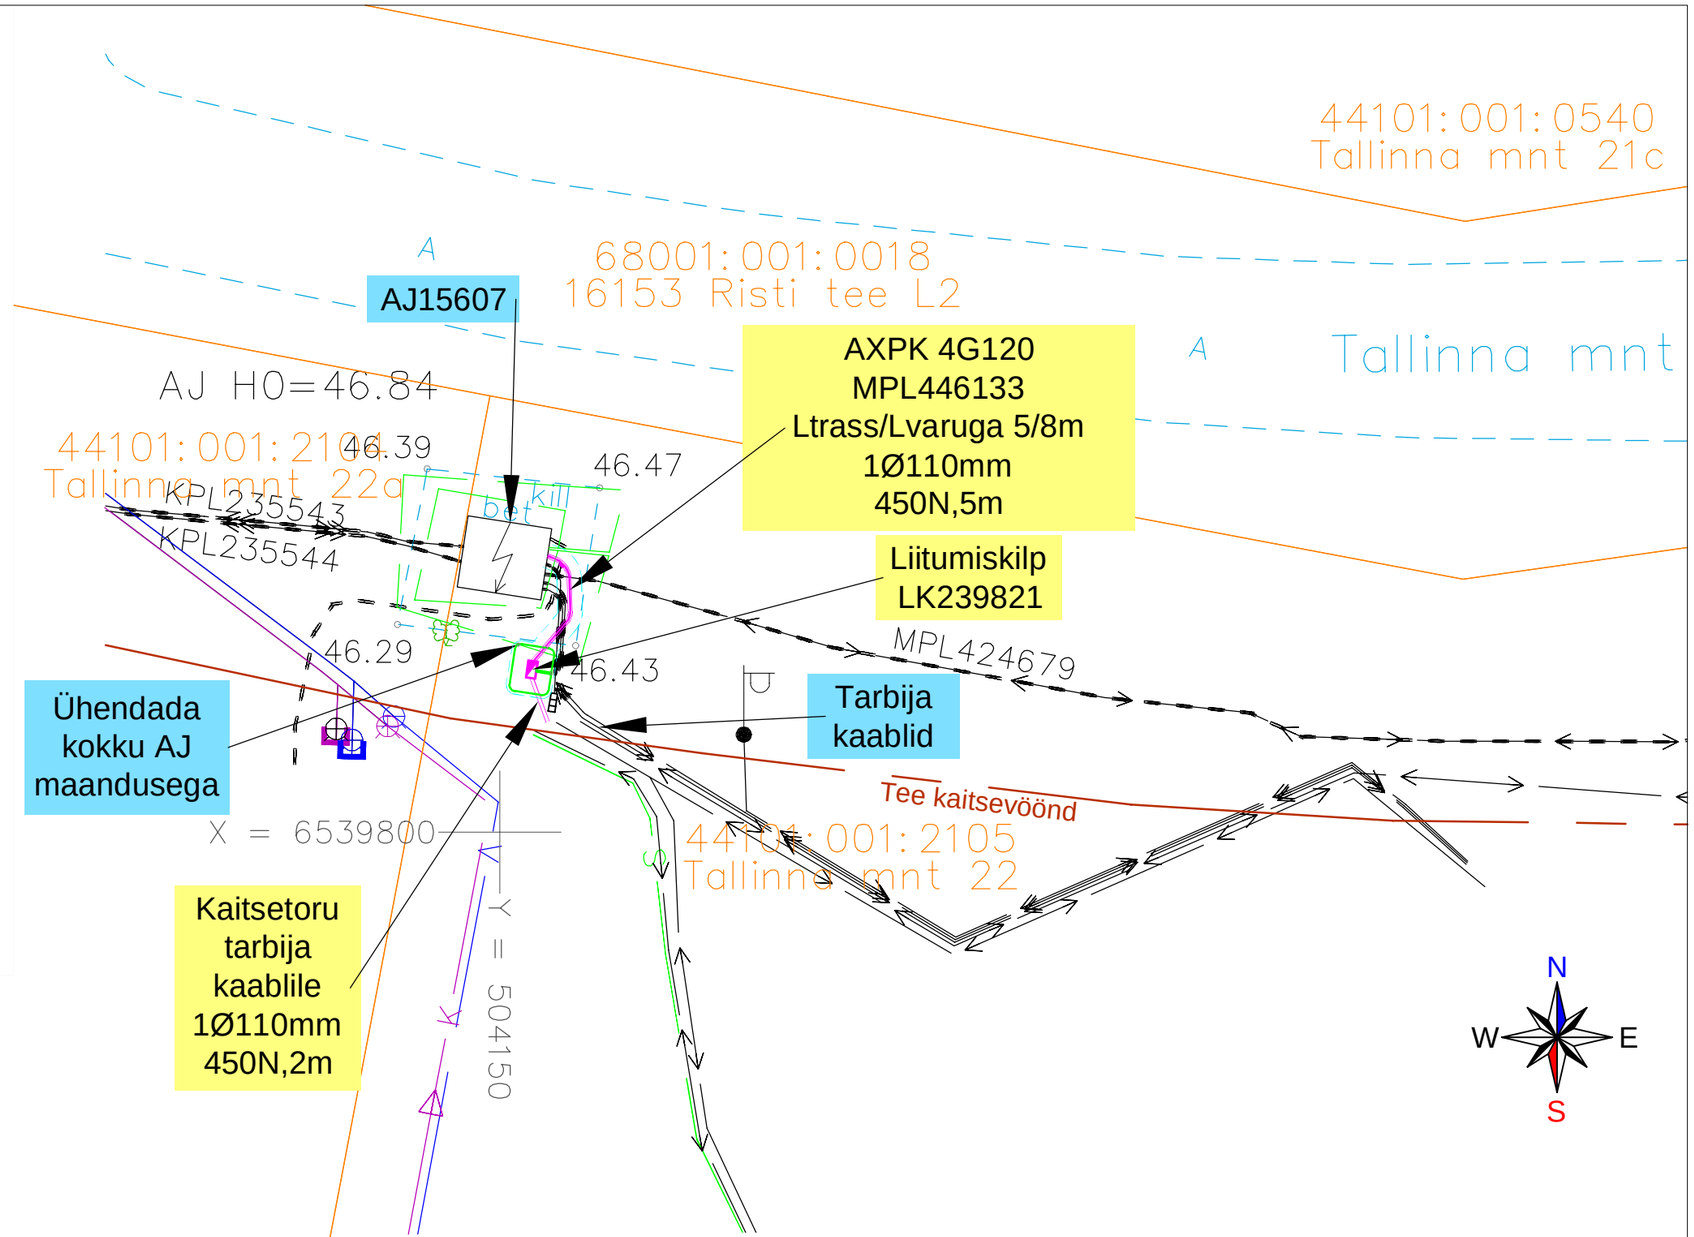

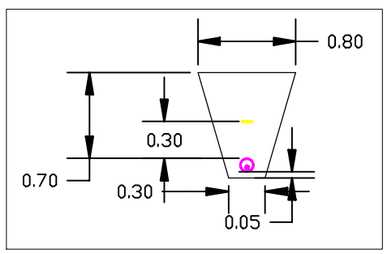

MÄRKUSED:

1. Lähteülesanne nr LT-LT-34918L
2. Kaabli paigaldamissügavus 0,7m.
3. Maakaabel paigaldada 450N kaitsetorus.
4. Kaabli paigaldamisel juhinduda: 0,4...20 kV võrgustandard.
P342- 0,4 kV kaabelliinid.
5. Kaablitrassi pealiskiht ja murukatted tuleb taastada vastavalt nende endisele kujule. Kaablikaevise täitmisel tihendada pinnast.
6. Liitumiskilp paigaldada uksega ida poole.
7. Geoalusena kasutatud Geoplaan Eesti OÜ OÜ poolt koostatud teostusjoonist (töö nr. 25327, 11.09.2025) ning ATGeo poolt koostatud elektrikõride teostusjoonis (töö nr. 44-2025, 01.04.2025). Koordinaadid L-Est süsteemis, kõrgused EH2000 süsteemis.

Projekt **Tallinna mnt 22 kinnistul tankla liitumine madalpingel. Risti alevik. Lääne-Nigula vald. Läänemaa.**						Tellija **Elektrilevi OÜ**	
LEONHARD WEISS	Joonis **Asendiplaan**					Joonise nr **JT3298-1**	
	Projekteeris	**Jelena Laidoner**		02.08.2026		Mõõtkava	M 1:200
	Kontrollis	**Andrei Laidoner**		02.08.2026	53 483 985	Staadium	Tööprojekt
						Keel EST	Leht 1 / Lehti 1

E-post estonia@leonhard-weiss.com
Telefon +372 601 2285
Registrikood 12083348